

PROJETO: TRIBUNAL REGIONAL ELEITORAL

SITUAÇÃO ANTERIOR

.....

QUADRA 11

AVENIDA "G"

LOTE 04

63.76

96.07

AVENIDA "H"

PLANTA BAIXA

ESCALA 1/1000

SITUAÇÃO PROPOSTA

.....

AVENIDA DR. GASTÃO VIDIGAL

69.95

90.07

PLANTA BAIXA

ESCALA 1/1000

ard
arquitetura

EDSON LUIZ CARDOSO PEREIRA
ARQUITETO - CREA 42.858-1/RS
JEFFERSON HERNANDES CARDOSO PEREIRA
ARQUITETO - CREA 70.237-D/PR

arquitetura@arquiteturamais.com.br
AVENIDA NOBREGA, 874 - FONE/FAX (44) 3224-5412

PROPRIETÁRIO
Prefeitura Municipal de Maringá

DATA
04-11-10

OBRA
Proposta para implantação do TRE e TJ

01/02

ESTE DESENHO NÃO DÁ DIREITO A EXECUÇÃO.
DIREITOS AUTORAIS RESERVADOS.


WWW.ARQUITETURAMAIS.COM.BR

MUNICÍPIO DE ALTO PARANÁ

REGISTRADA DE ACORDO COM O DECRETO Nº 3.079 E LEI Nº 58

COMARCA DE APUCARANA - INSCRIÇÃO Nº 16 - TRANSCRIÇÕES Nº 8332 - 9379 - 9380 - 9381 e 9382
COMARCA DE MANDAGUAÍ - INSCRIÇÃO Nº 11 - TRANSCRIÇÕES Nº 2227 - 2228 - 2229 - 2230 e 2231


CIDADE constituída pela subdivisão dos lotes Nº 146 a 160 da GLEBA ANHUMAI,
Título de Origem da Companhia de Terras do Norte do Paraná.

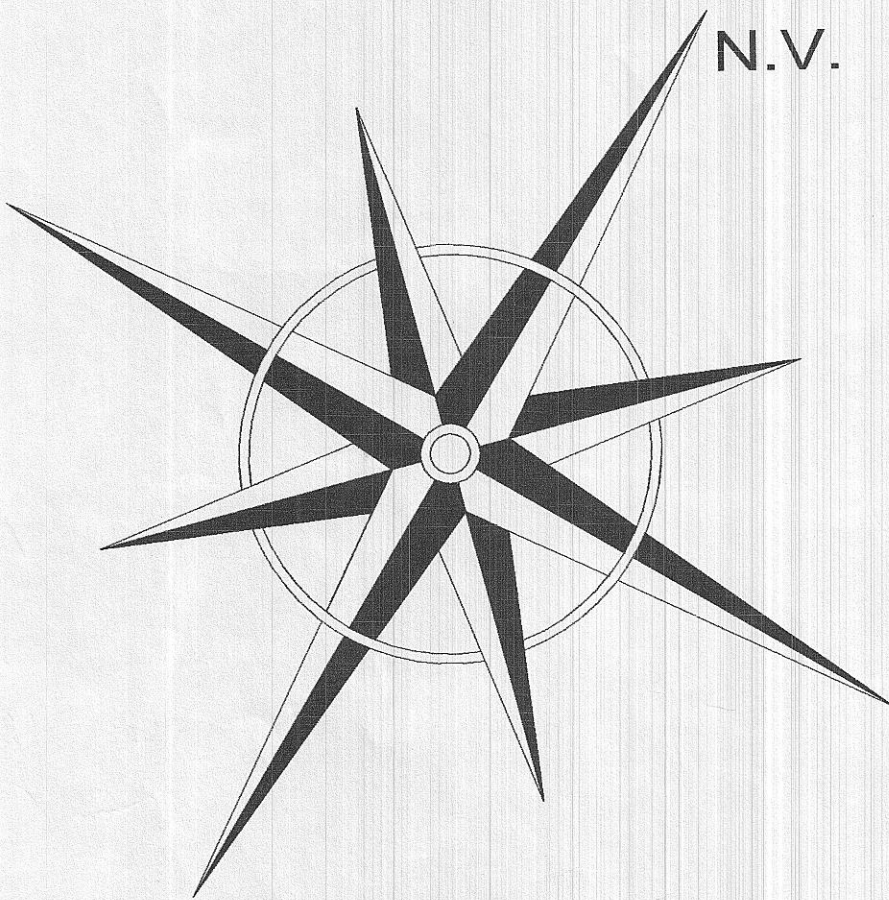

ESCALA 1:5.000






Situação do Município de ALTO PARANÁ

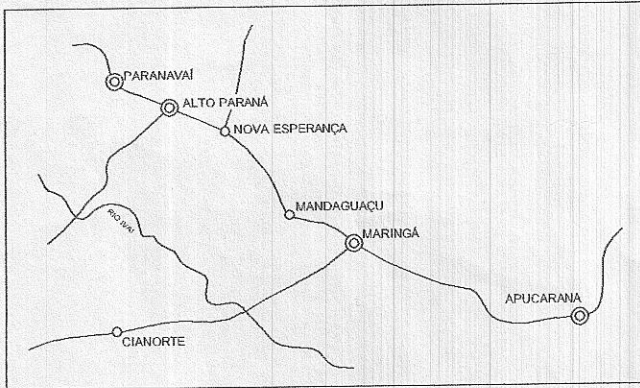

CHACARAS

LEGENDA

- PATRIMÔNIO PÚBLICO
- RESIDÊNCIA EM ALVENARIA
- RESIDÊNCIA EM MADEIRA
- LOTES VAZIOS
- IGREJA
- INDÚSTRIA

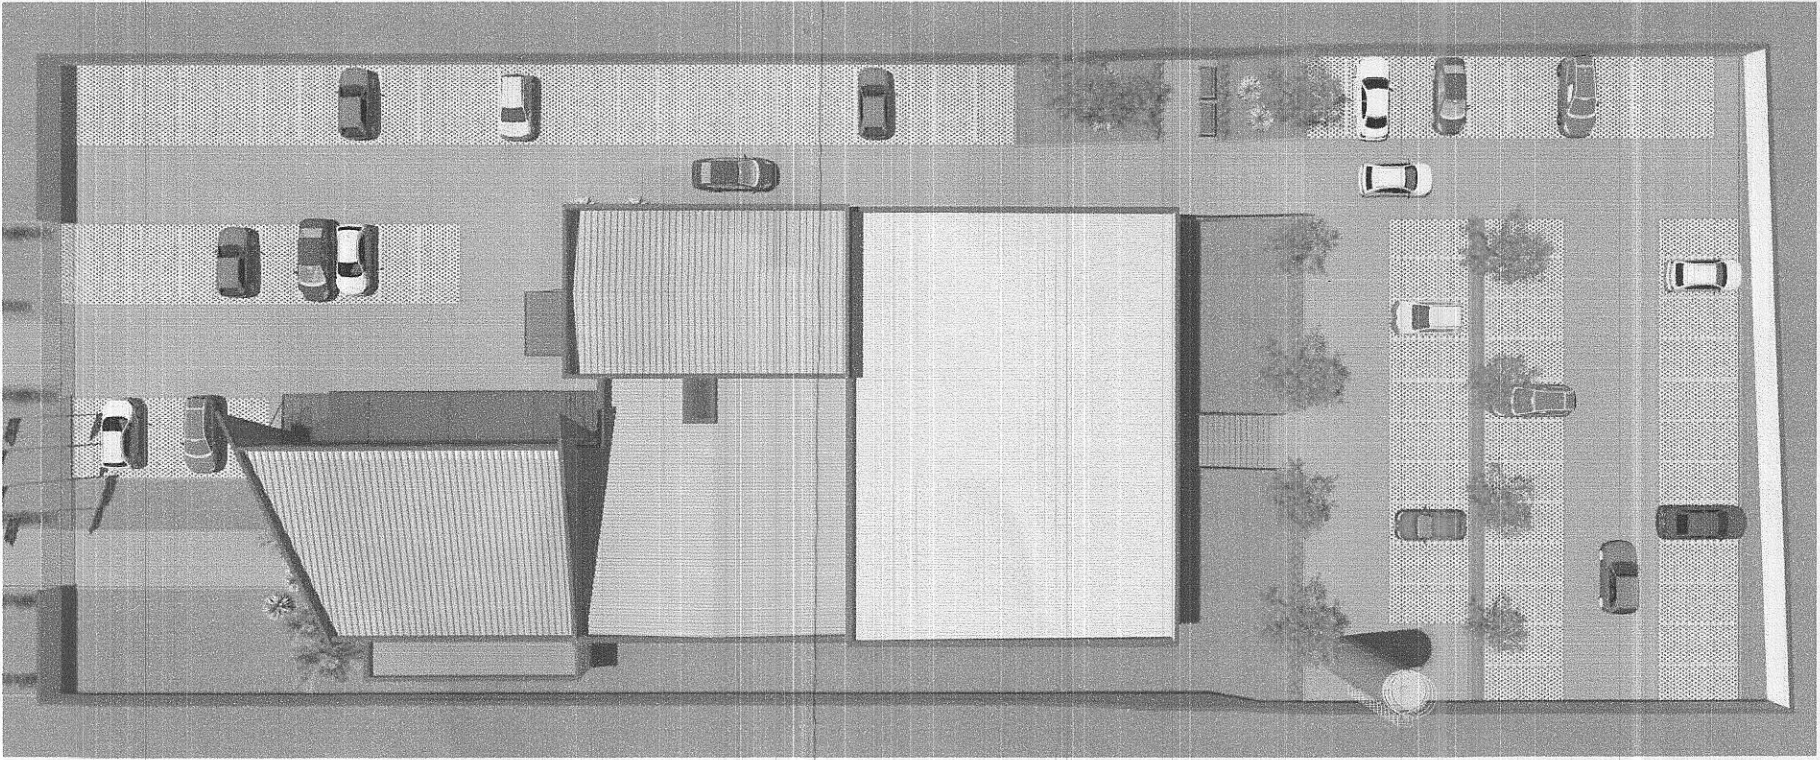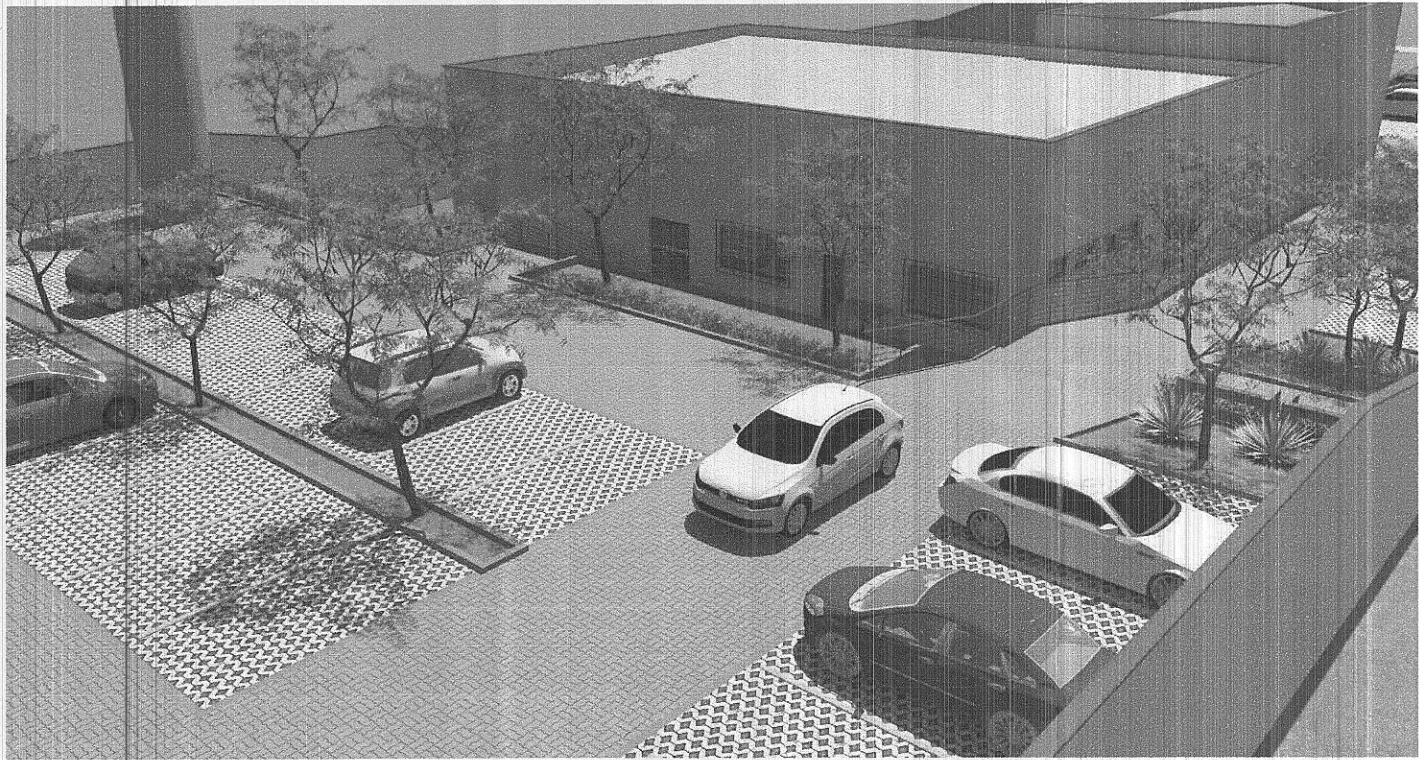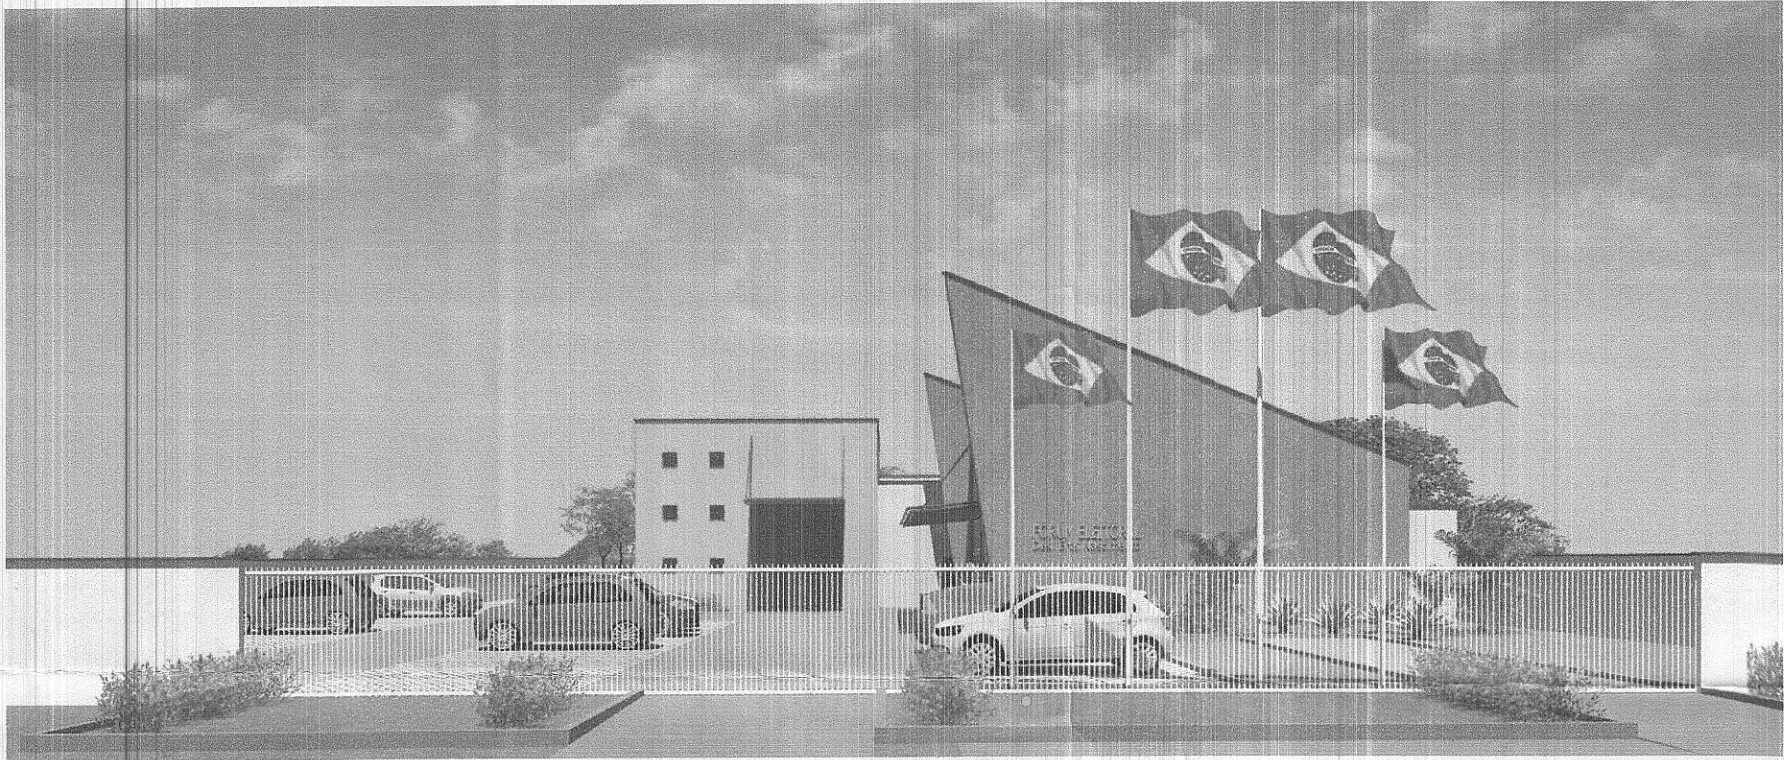

REV.	DESCRIÇÃO	DATA	RESPONSÁVEL
00	EMIÇÃO INICIAL	SET/14	

tatiane ^{arquitetura} wagner

Contratante	TRIBUNAL ELEITORAL REGIONAL DO PARANÁ			
Projeto	AMPLIAÇÃO DO FÓRUM ELEITORAL DE FOZ DO IGUAÇU			Estágio EX
Endereço	Av. Costa e Silva, nº 1599 - Foz do Iguaçu - PR			Escala S/Escala
Título da Folha	Perspectivas			Data SET/14
Desenho	R.H.	Verific. T.W.	Arquivo TW.034.EX.TRE.FOZ.3D.R00.dwg	Folha nº
Autoria Proj.	Arq. Tatiane Wagner CAU: A37536-5			01/01
Resp. Proj.	Arq. Tatiane Wagner CAU: A37536-5			

Tatiane Wagner Arquitetura Ltda | www.arquiteturaindustrial.com.br | tatiane@arquiteturaindustrial.com.br
Rua 9 de Julho, nº 1793 - Centro - Araraquara/SP - (16) 3333-5597 | 3114-1970 | 3357-6282

3D