

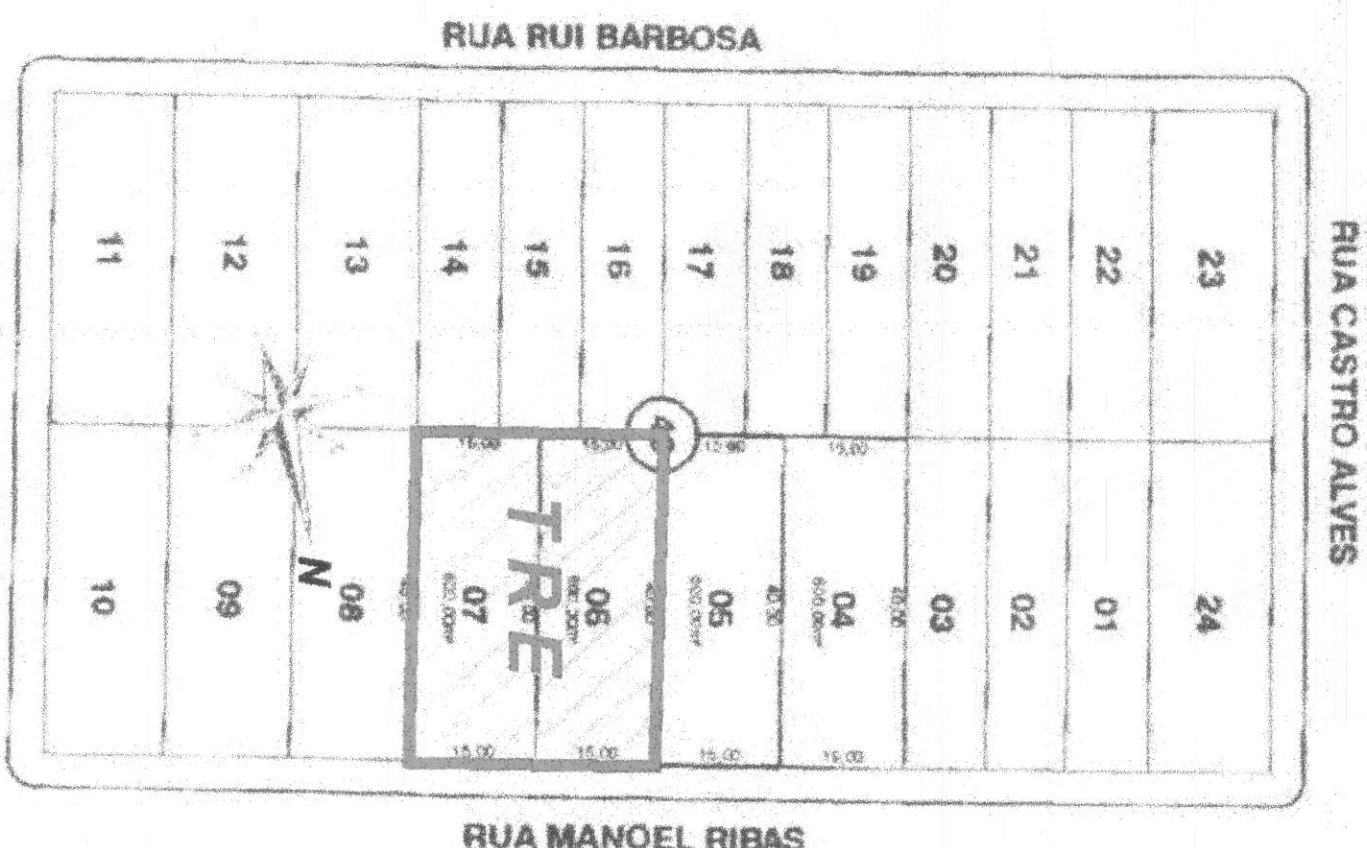
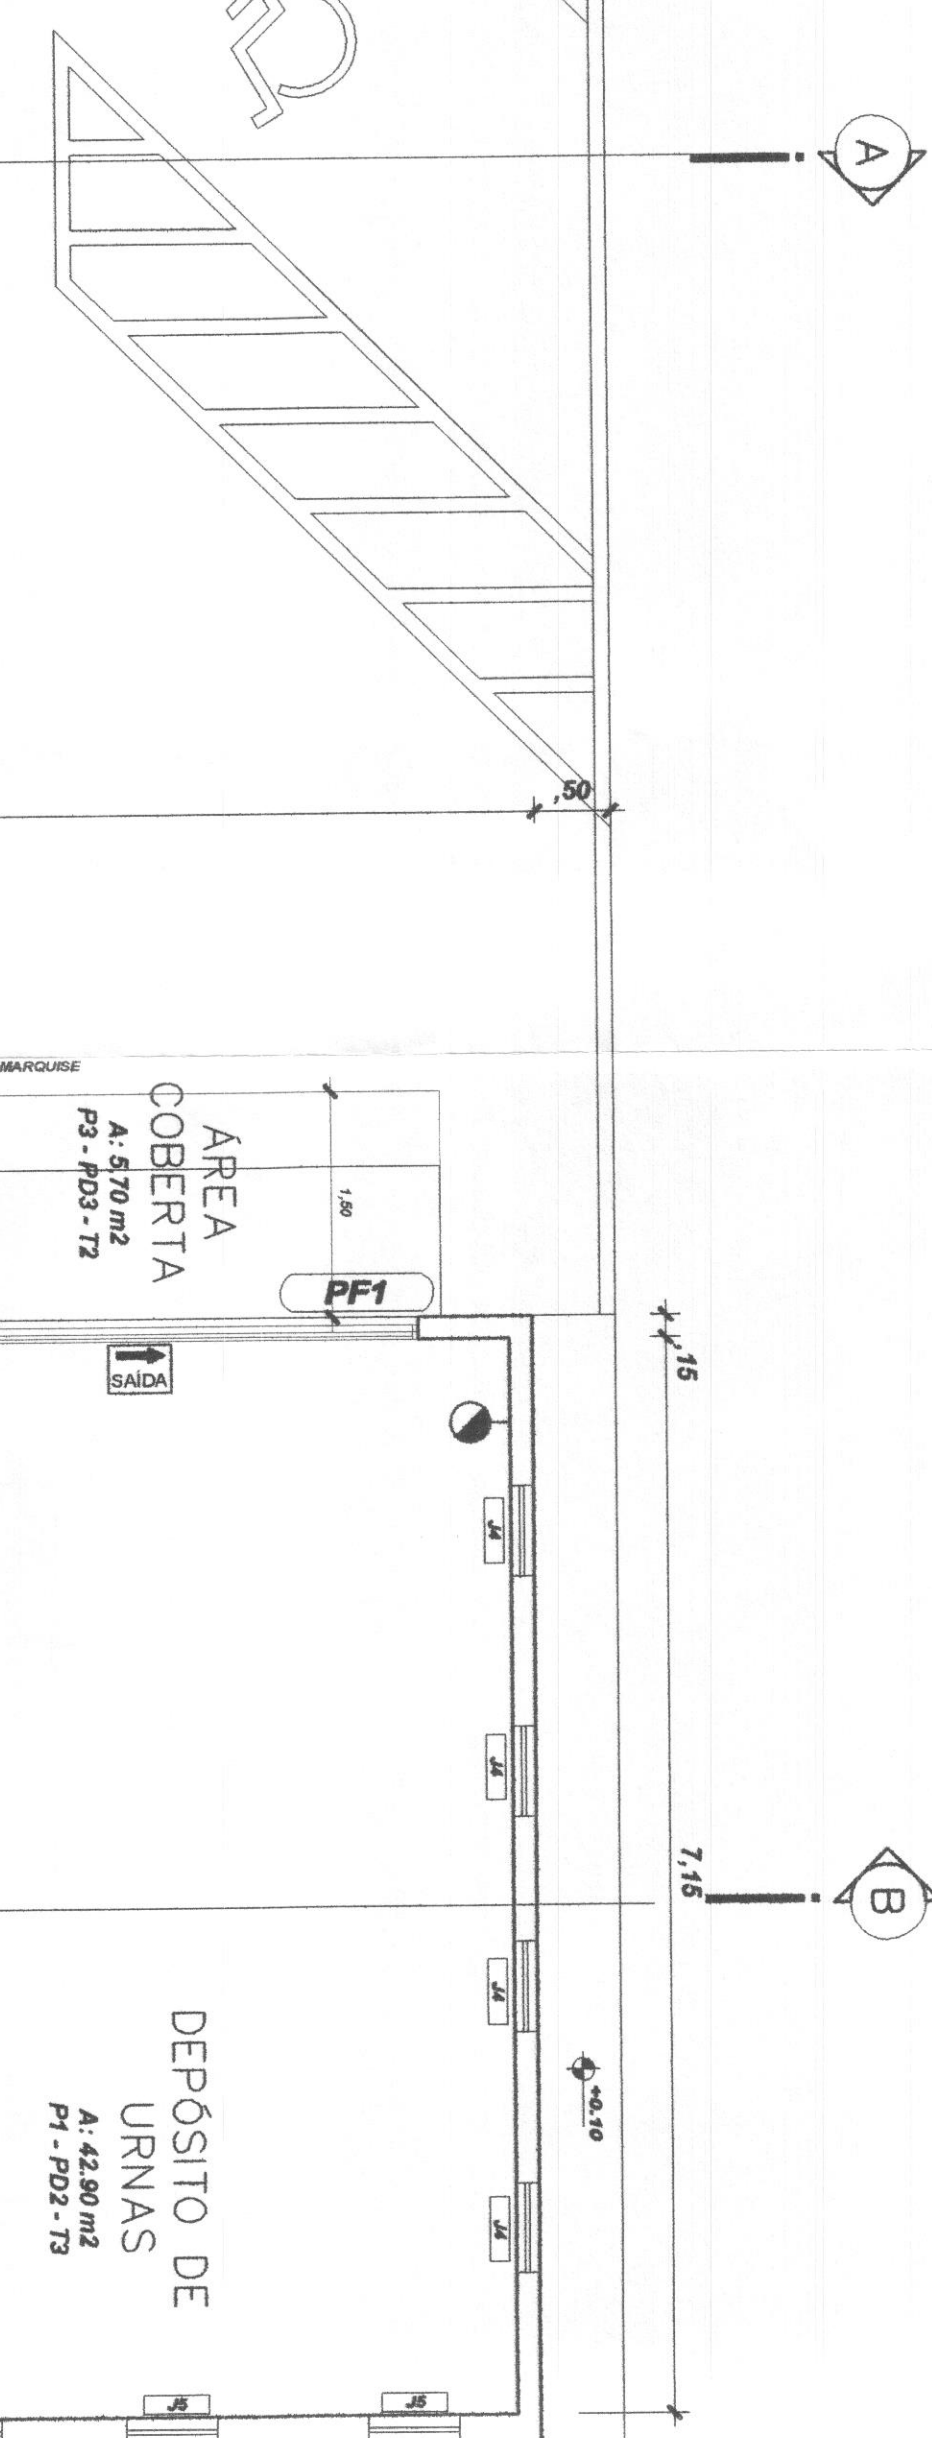


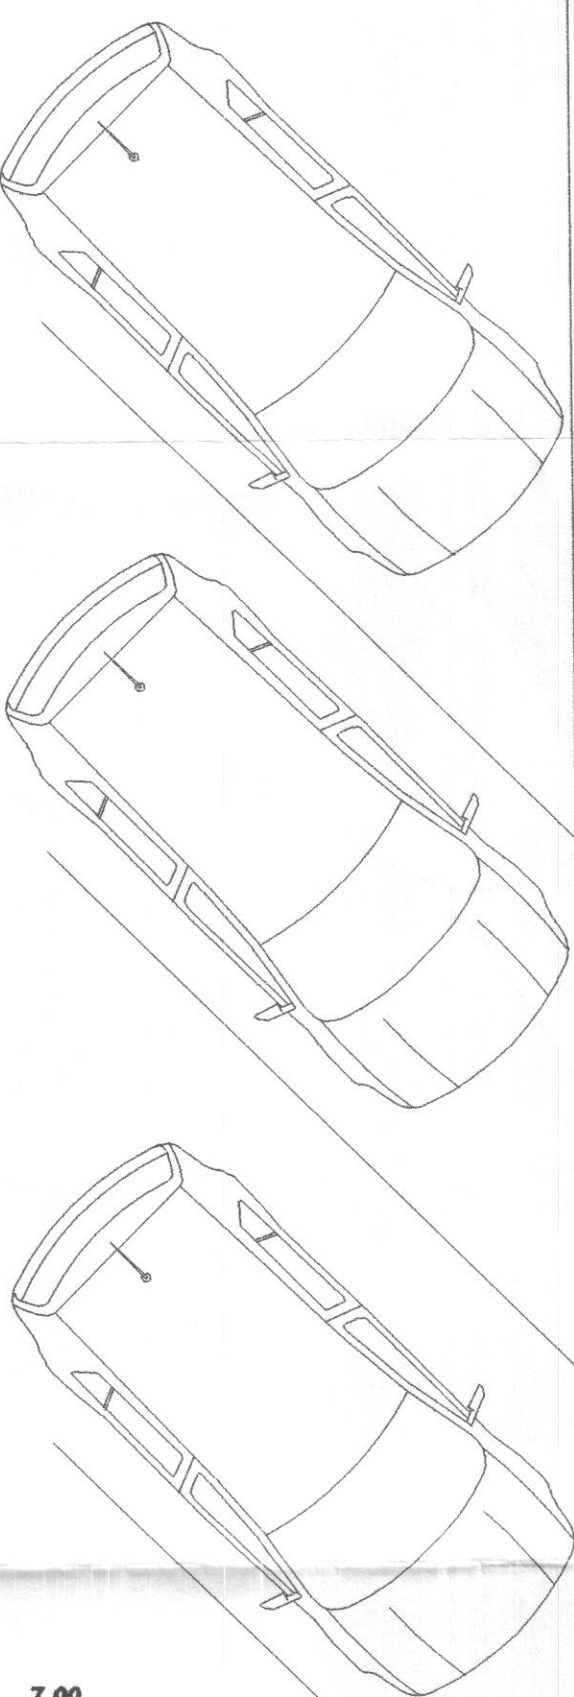

PLANTA BAIXA

Escala 1/50

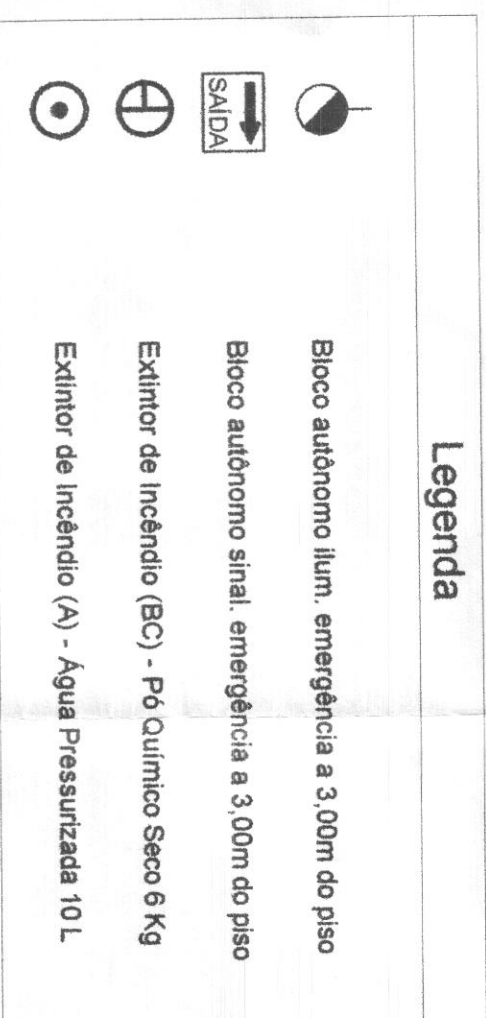

PLANTA DE SITUAÇÃO



LEGENDAS E TABELAS


	PISOS
cdd	
P1	PISO CERAMICO ESMALTADO, Ref.: Eliore/Corge WH/PEI V
P2	PISO CIMENTADO (CIMENTO QUEIMADO)
P3	PISO BLOCOS DE CONCRETO (PAVER)
P4	GRAMADO

	PAREDE
CPD.	
PD1	AZULEJO CERÂMICO ESMALTADO BRANCO
PD2	PINTURA ACRÍLICA
PD3	PINTURA TIPO GRAFIATO

TETO	
CE4.	
T1	LAJE ACABADA C/PINTURA LATEX
T2	POLICARBONATO
T3	FORRO - PLACA PVC MODULAR

ÁREA CONSTRUIDA: 250,02 m

APROVAÇÃO	COMISSÃO DE RECURSOS HUMANOS A falta de assinatura das paradas no projeto implicará: deve ser assinada pelo responsável pelo projeto, com o prazo de validade impressa com validade no máximo 15 dias e quando não houver assinatura, o processo não poderá ser encaminhado para o processo de avaliação, sendo devolvido ao autor, com prazo de validade de 15 dias para reabertura.	
PRELIMINAR	PROPRIETÁRIO	EXECUÇÃO
OUTROS		
TRIBUNAL REGIONAL ELETRÔNICO DO PARANÁ CEJUSP 14 - 94.017/2009-24		

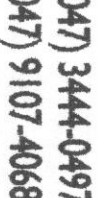

LUDWIG
 Rua da Sardenha, 18 - Centro
 São Francisco do Sul (SC)
 Fone: (48) 3444-0497
 Fax: (48) 3444-0468
 Cel.: (48) 91707-4068
 E-mail: ludwig@ig.com.br


PROJETO ARQUITETÔNICO
FORUM - TRE

TIPO DE OBRA: **REFORMA**
 LOCALIZAÇÃO: **ALTOONA**

PROJETO ARQUITETÔNICO E REFORMA
 DE UM PRÉDIO DE 10.000,00 M²
 ENG. CIVIL: **EDUARDO A. S. SILVA**
 ENG. CIVIL: **JOSE LUIZ F. PEREIRA SILVA**
 ENG. CIVIL: **RICARDO C. ALVES**
 ENG. CIVIL: **PROF. CARLOS EDUARDO FERREIRA**

COORDENADOR: **SILVIA**
 PLANTA DE LOCALIZAÇÃO:
 - PLANTA DE LOCALIZAÇÃO
 - PLANTA DE SITUACÃO

DATA: **19/07/98**
 ESCALA: **1:200**
 DATA: **02/01/2002**
 COORDENADOR: **01/07**
 LOCALIZAÇÃO: **REC. 02**

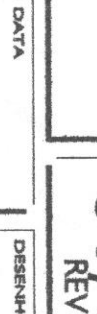

ENG. CIVIL
EDUARDO A. S. SILVA
CRÉD. 05.179.8
CRÉD. 05.190.4
CRÉD. 05.188.7