

cor	nº	esp
1	7	0,10
2	7	0,15
3	7	0,25
4	7	0,35
5	7	0,50
6	7	0,60
7	7	0,70

ACESSO CAMINHÕES

guia rolante

ACESSO PEDESTRES

ELEVADO 1

ELEVADO 2

PASSEIO GÊNICO

Legenda
Bloco autônomo (B) - emergência a 3,00m do piso
Bloco autônomo (B) - emergência a 3,00m do piso
Extintor de incêndio (B) - Po Quinto Seco 9 Kg
Extintor de incêndio (A) - Água Pressurizada 10L

PLANTA BAIXA
Escala 1/100

CORTE AA
Escala 1/50

GRAMA
A: 616,20 m²
P4
+0.05

ÁREA COBERTA
A: 5,00 m²
P1 - P2 - T3
+0.00

ÁREA COBERTA
A: 5,00 m²
P1 - P2 - T3
+0.10

CENTRAL DE ATENDIMENTO
A: 1,00 m²
P1 - P2 - T3
+0.00

CIRCULAÇÃO 1
A: 1,00 m²
P1 - P2 - T3
+0.00

CIRCULAÇÃO 2
A: 1,00 m²
P1 - P2 - T3
+0.00

COPA
A: 1,00 m²
P1 - P2 - T3
+0.00

DEPÓSITO
A: 1,00 m²
P1 - P2 - T3
+0.00

SALA CARTÓRIO
A: 1,00 m²
P1 - P2 - T3
+0.20

SALA JUIZ
A: 1,00 m²
P1 - P2 - T3
+0.20

AUDIÊNCIA
A: 1,00 m²
P1 - P2 - T3
+0.20

DEPÓSITO DE URNAS
A: 1,00 m²
P1 - P2 - T3
+0.20

ÁREA COBERTA
A: 5,00 m²
P1 - P2 - T3
+0.10

ÁREA COBERTA
A: 5,00 m²
P1 - P2 - T3
+0.20

ÁREA COBERTA
A: 5,00 m²
P1 - P2 - T3
+0.20

RUA BENTO CEGO

PLANTA DE SITUAÇÃO
SEM ESCALA

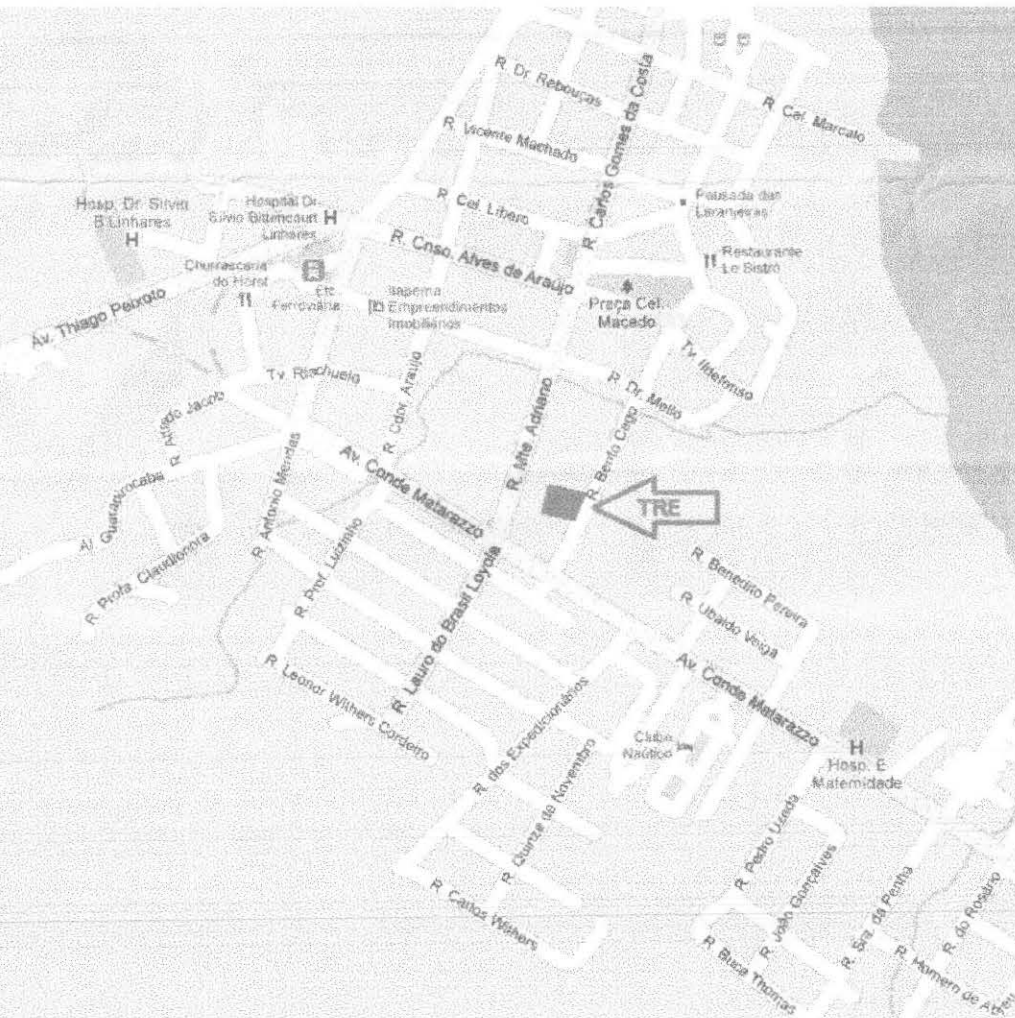

LOCALIZAÇÃO
SEM ESCALA

ACESSO DE VEÍCULOS - PAVER

ACESSO DE PEDESTRES - PAVER

10,86

4,00

EDIFICAÇÃO

GRAMA

11,12

2,00

5,00

6,00

LEGENDAS E TABELAS

SOLEIRA EM GRANITO AGUA MARINE
e: 2cm

LEGENDA DE ACABAMENTOS

cód.	PISOS
P1	PISO CERÂMICO ESMALTADO, Ref.: Elione/Cargo WH/PEI V
P2	PISO CIMENTADO (CIMENTO QUEIMADO)
P3	PISO BLOCOS DE CONCRETO (PAVER)
P4	GRAMADO

cód.	PAREDE
PD1	AZULEJO CERÂMICO ESMALTADO BRANCO
PD2	PINTURA ACRILICA
PD3	PINTURA TIPO GRAFIATO

cód.	TETO
T1	LAJE ACABADA C/PINTURA LÁTEX
T2	POLICARBONATO
T3	FORRO - PLACA PVC MODULAR

QUADRO ESTATÍSTICO

ÁREA CONSTRUÍDA: 250,02 m²

Rodrigo Tascheck Silva
Engenheiro Civil
CREA / SC 53.739 - 4

APROVAÇÃO	OBSERVAÇÕES GERAIS:
PREFEITURA	
OUTROS	
PROPRIETÁRIO	EXECUÇÃO
TRIBUNAL REGIONAL ELEITORAL DO PARANÁ CNPJ 04.745.037/0001-08	

TÍTULO	PROJETO ARQUITETÔNICO
OBRA	FORUM - TRE
ENDERECO	ANTONINA
RESPONSÁVEIS TÉCNICOS PELO PROJETO	Eng. Civil/Seg. Trab. Rodrigo Tascheck Silva Eng. Civil Luciane F. Ferreira Silva Eng. Eletr/Mec. Carlos Alberto Ferreira
CREA/SC: 53.739-4 CREA/SC: 53.740-4 CREA/SC: 36.136-7	
CONTÉUDO	- Planta Baixa - Corte AA - Planta de Localização - Planta de Situação
NÚMERO DA PRANCHA	ARQUITETURA 01/07 REV 02
ESCALA	Indicada
Nº PROJETO	TRE/PR 19/11
DATA	22/03/2011
DESENHO	Luciane