


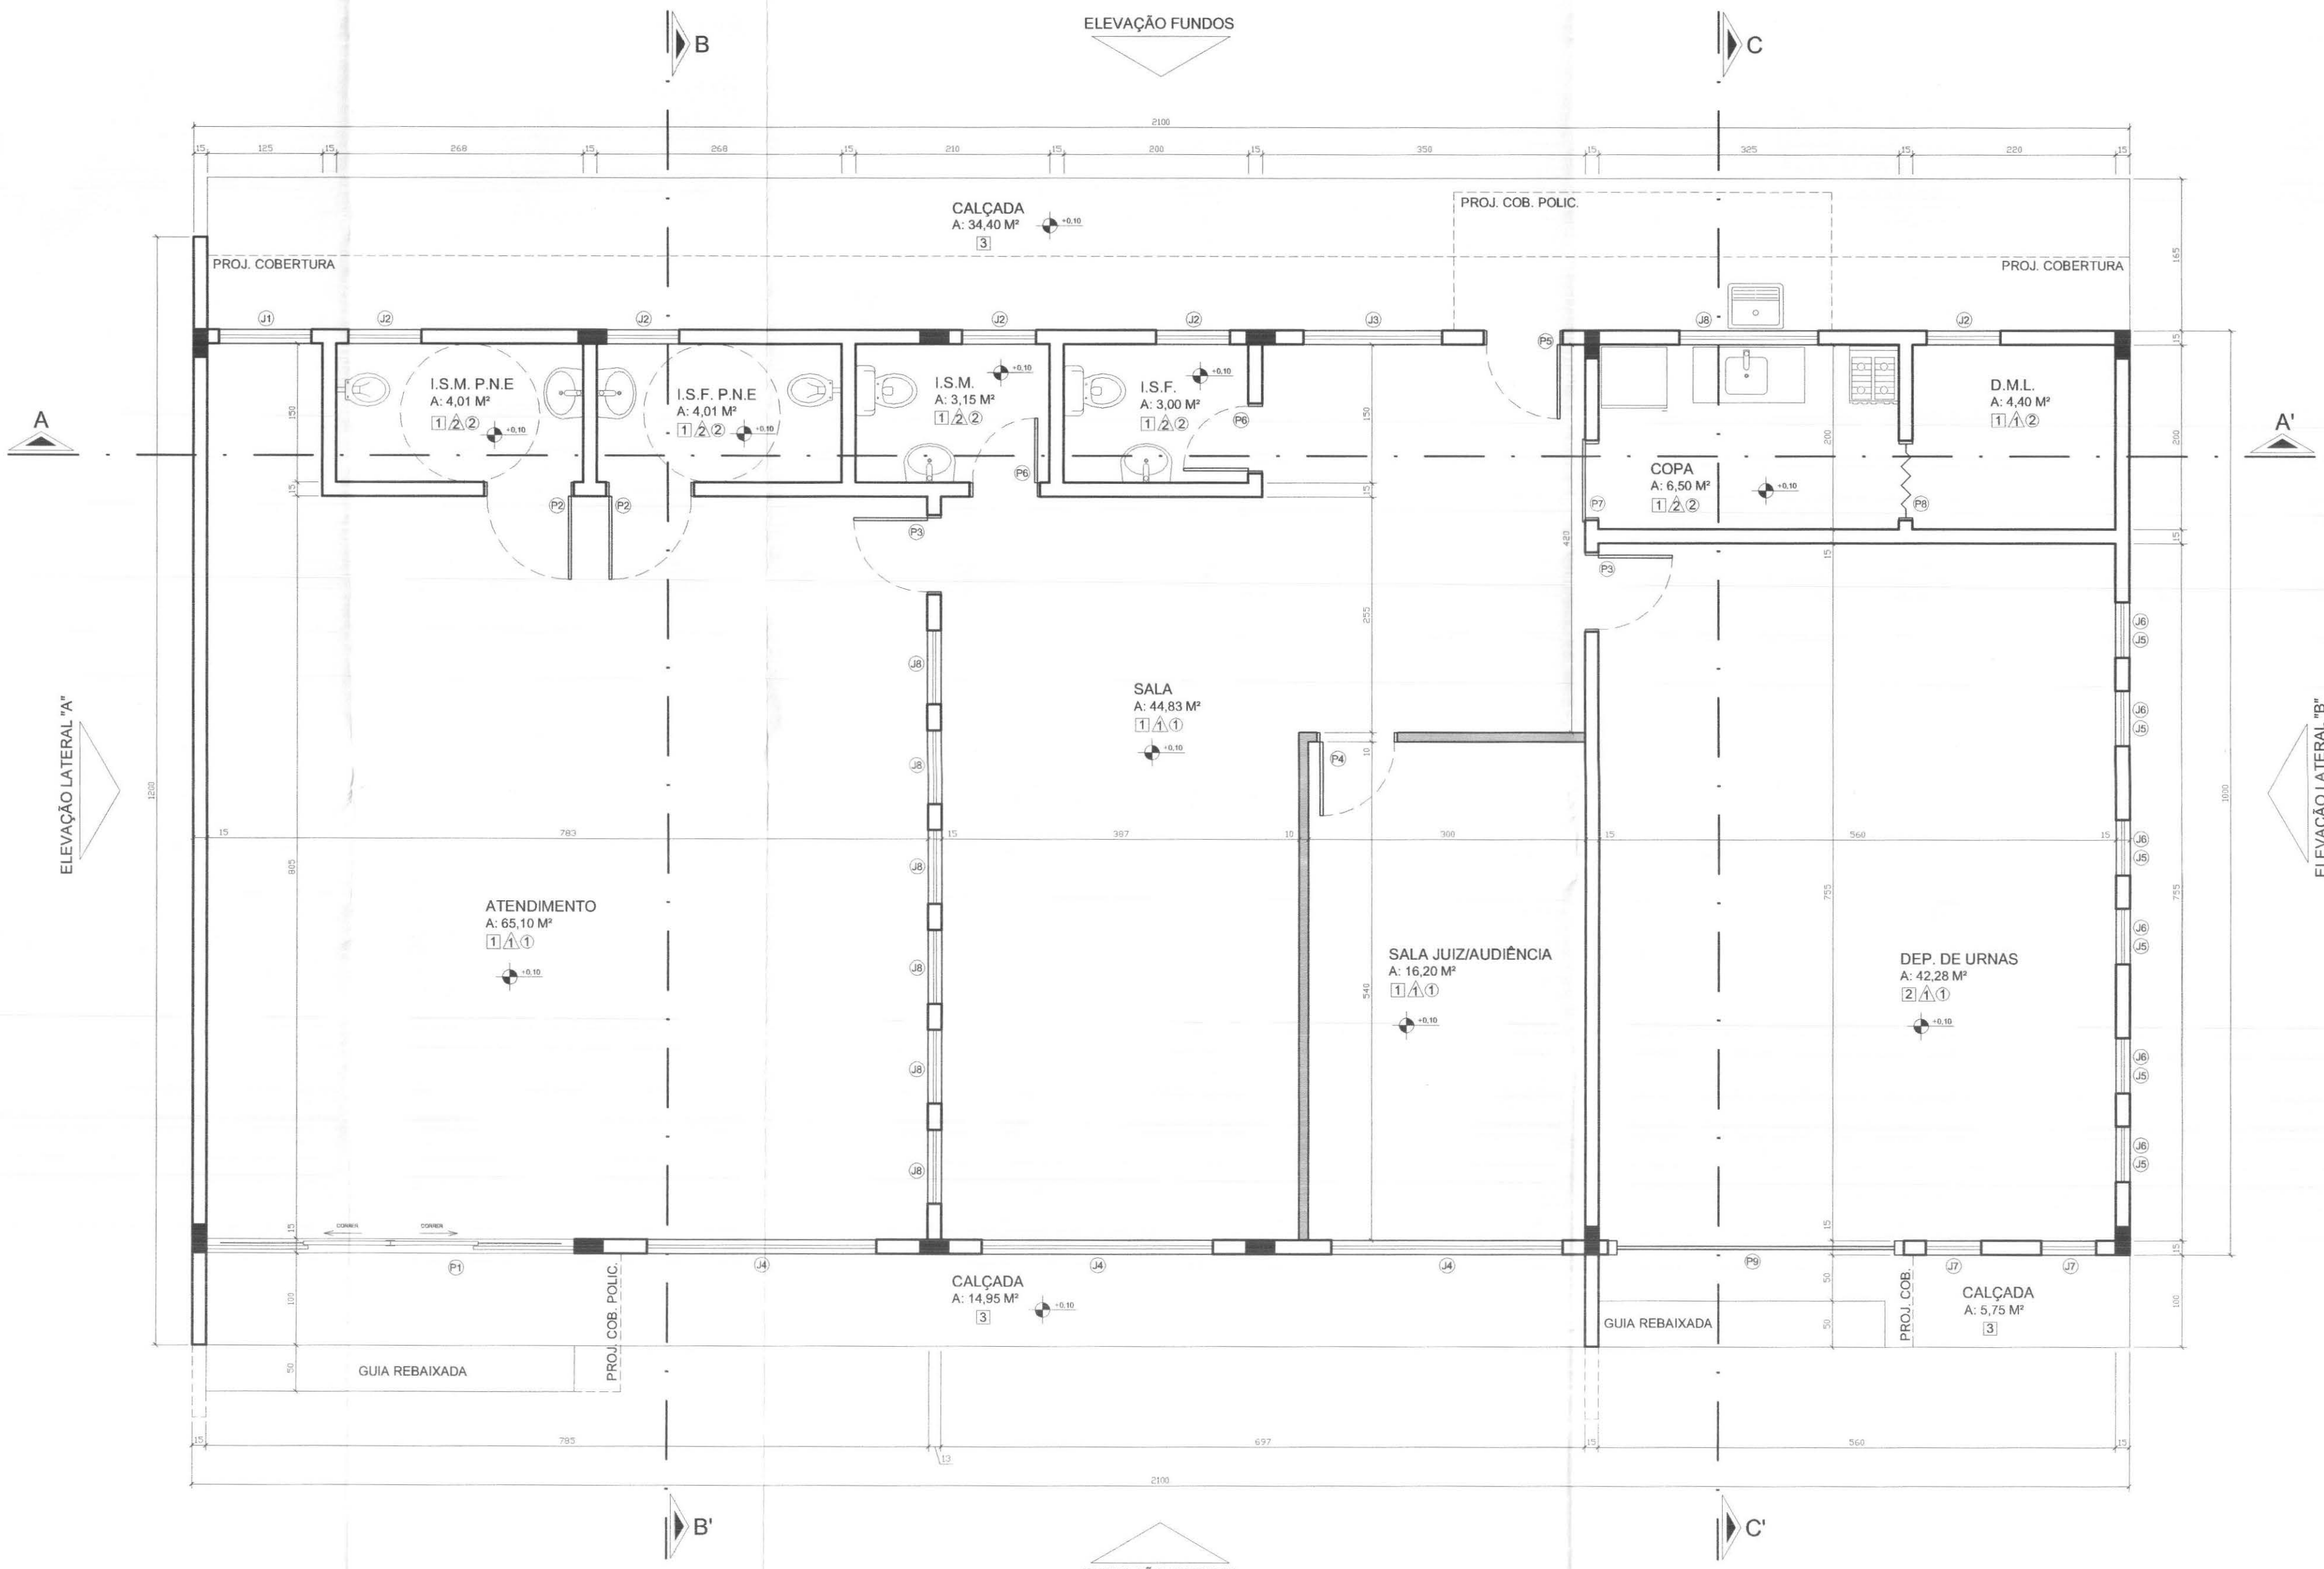

PLANTA BAIXA

ESCALA 1:50

ÁREA CONSTRUÍDA: 210,00 M²

PAREDE EM DRY WALL

RELAÇÃO DE ESQUADRIAS

PORTAS							
Nº	DIMENSÃO	TIPO	MATERIAL	VIDRO	PEITOREL	QUANT.	LOCALIZAÇÃO
P1	400 x 250	CORRER (4 P.L.S. 27RAS)	VIDRO TEMPERADO TRANSPARENTE 10mm	VIDRO TEMPERADO TRANSPARENTE 10mm	-	01	ATENDIMENTO
P2	90 x 210	ABRIR	PORTA INTERNA DE MADEIRA CHAPEADA, ACABADA COM VERNIZ FOSCO	-	-	02	I.S.M. P.N.E. / I.S.F. P.N.E.
P3	80 x 210	ABRIR	PORTA INTERNA DE MADEIRA CHAPEADA, ACABADA COM VERNIZ FOSCO	-	-	02	SALAS / COPA DEPÓSITO DE URNAS
P4	80 x 210	ABRIR	PORTA INTERNA DE MADEIRA CHAPEADA, ACABADA COM VERNIZ FOSCO	-	-	01	SALA JUIZ
P5	80 x 210	ABRIR	PORTA EXTERNA EM ALUMÍNIO ANODIZADO COR CINZA PLATINA	-	-	01	ENTRADA FUNDOS
P6	70 x 210	ABRIR	PORTA INTERNA DE MADEIRA CHAPEADA, ACABADA COM VERNIZ FOSCO	-	-	02	I.S.M. / I.S.F.
P7	80 x 210	CORRER	PORTA INTERNA DE MADEIRA CHAPEADA, ACABADA COM VERNIZ FOSCO	-	-	01	COPA
P8	80 x 210	SANFONADA	PORTA INTERNA EM PVC COR BRANCO FOSCO	-	-	01	D.M.L.
P9	300 x 300	BASCULANTE ABRIR	PORTÃO EXTERNO BASCULANTE AUTOMÁTICO COM PORTA ABRIR PINTURA ESMALTE SINT. BRANCO	-	-	01	DEPÓSITO DE URNAS

JANELAS							
Nº	DIMENSÃO	TIPO	MATERIAL	VIDRO	PEITOREL	QUANT.	LOCALIZAÇÃO
J1	100 x 110	MAX.AR	ESQUADRIA DE ALUMÍNIO	VIDRO BLINDEX TRANSPARENTE 8mm	100	01	ATENDIMENTO
J2	80 x 60	MAX.AR	ESQUADRIA DE ALUMÍNIO	VIDRO BLINDEX TRANSPARENTE 8mm	150	05	I.S.M. P.N.E. / I.S.F. P.N.E. I.S.M. / I.S.F. / D.M.L.
J3	150 x 110	MAX.AR	ESQUADRIA DE ALUMÍNIO	VIDRO BLINDEX TRANSPARENTE 8mm	100	01	CIRCULAÇÃO SALA
J4	250 x 110	MAX.AR	ESQUADRIA DE ALUMÍNIO	VIDRO BLINDEX TRANSPARENTE 8mm	100	03	ATENDIMENTO SALAS / SALA JUIZ
J5	60 x 60	FIXA	ESQUADRIA DE ALUMÍNIO	VIDRO BLINDEX TRANSPARENTE 8mm	240	06	DEPÓSITO DE URNAS
J6	60 x 60	FIXA	ESQUADRIA DE ALUMÍNIO TIPO VENEZIANA	-	400	06	DEPÓSITO DE URNAS
J7	60 x 60	FIXA	ESQUADRIA DE ALUMÍNIO TIPO VENEZIANA	-	500	04	DEPÓSITO DE URNAS
J8	80 x 110	FIXA	ESQUADRIA DE ALUMÍNIO	VIDRO BLINDEX TRANSPARENTE 8mm	100	06	ATENDIMENTO
J9	150 x 100	MAX.AR	ESQUADRIA DE ALUMÍNIO	VIDRO BLINDEX TRANSPARENTE 8mm	110	01	COPA

OBSERVAÇÃO: EXECUTAR INSTALAÇÃO DE GRADES DE FERRO EM TODAS AS JANELAS DE ACORDO COM SUAS MEDIDAS. CONFERIR DETALHES NA PRANCHA 06/06.

LEGENDA DE ACABAMENTOS

- ☐ PISOS
- 1 PISO CERÂMICO PADRÃO CECRISA 40x40 cm OU EQUIVALENTE EM ESTÉTICA E FUNCIONALMENTE, REJUNTE COR CINZA PLATINA.
- 2 PISO EM CIMENTO DESEMPENADO NA COR CINZA.
- 3 CALÇADA REVESTIDA EM PAVIMENTO INTERTRAVADO "PAVERI".

- ☐ PAREDES
- 1 ALVENARIA INTERNA REBOCADA E CALFINADA COM MASSA ACRÍLICA E PINTURA LÁTEX ACRÍLICA COR MARFIM.
- 2 CERÂMICA 20x20 cm BRANCO, PADRÃO CECRISA OU EQUIVALENTE, REJUNTE COR BRANCO.
- 3 ALVENARIA EXTERNA ACABADA COM TEXTURA EM GRAFIATO REF. SULPLAST COR AMARELO CLARO GRAFITINO 1048 OU EQUIVALENTE.
- 4 ALVENARIA EXTERNA ACABADA COM TEXTURA EM GRAFIATO REF. SULPLAST COR OCRE T-1090 OU EQUIVALENTE.
- 5 ALVENARIA EXTERNA ACABADA COM TEXTURA EM GRAFIATO REF. SULPLAST COR VERDE ESCURO T-1158 OU EQUIVALENTE.

- ☐ TETO
- 1 FORRO DE FIBRA MINERAL, PLACA 61 x 61 cm.
- 2 LAJE REBOCADA, CALFINADA, COM MASSA CORRIDA E PINTURA PVA BRANCO NEVE ACETINADO.

CONVENÇÃO DE REVESTIMENTOS	OBS.: CONFERIR MEDIDAS NA OBRA
PISO	□
PAREDE	△
TETO	○

OBSERVAÇÃO: CONFERIR COTAS DE NÍVEL DE ACORDO COM O LEVANTAMENTO PLANALTIMÉTRICO DE CADA REGIÃO.

callconnect tecnologia aplicada à soluções ltda	PROFISSIONAIS	REGISTRO
	ENG. CIVIL: MARCOS BAKRONI	CREA: PR-23694/D
	ENG. ELETR.: EDUARDO CALIXTO	CREA: PR-21927/D
	OBRA: FÓRUM ELEITORAL	PRATO:
	CLIENTE: TRIBUNAL REGIONAL ELEITORAL	
	ENDEREÇO: AV. CÍVICA	ARQ
	LOCAL: ASSIS CHATEAUBRIAND - PARANÁ	
CONTEÚDO: PLANTA BAIXA - T.R.E. PILOTO		PRANCHA: 01/06
AUTOR E RESP. PELO PROJETO: ENG. MARCOS BAKRONI	RESP. TÉCNICO PELA OBRA:	ESCALA: INDICADA
Nº CREA: PR - 23694/D	Nº CREA:	DATA: JUN/2008
		ARQUIVO: TRE ARQUITETÔNICO
		DESENHO: REGIANI MENEZELI