


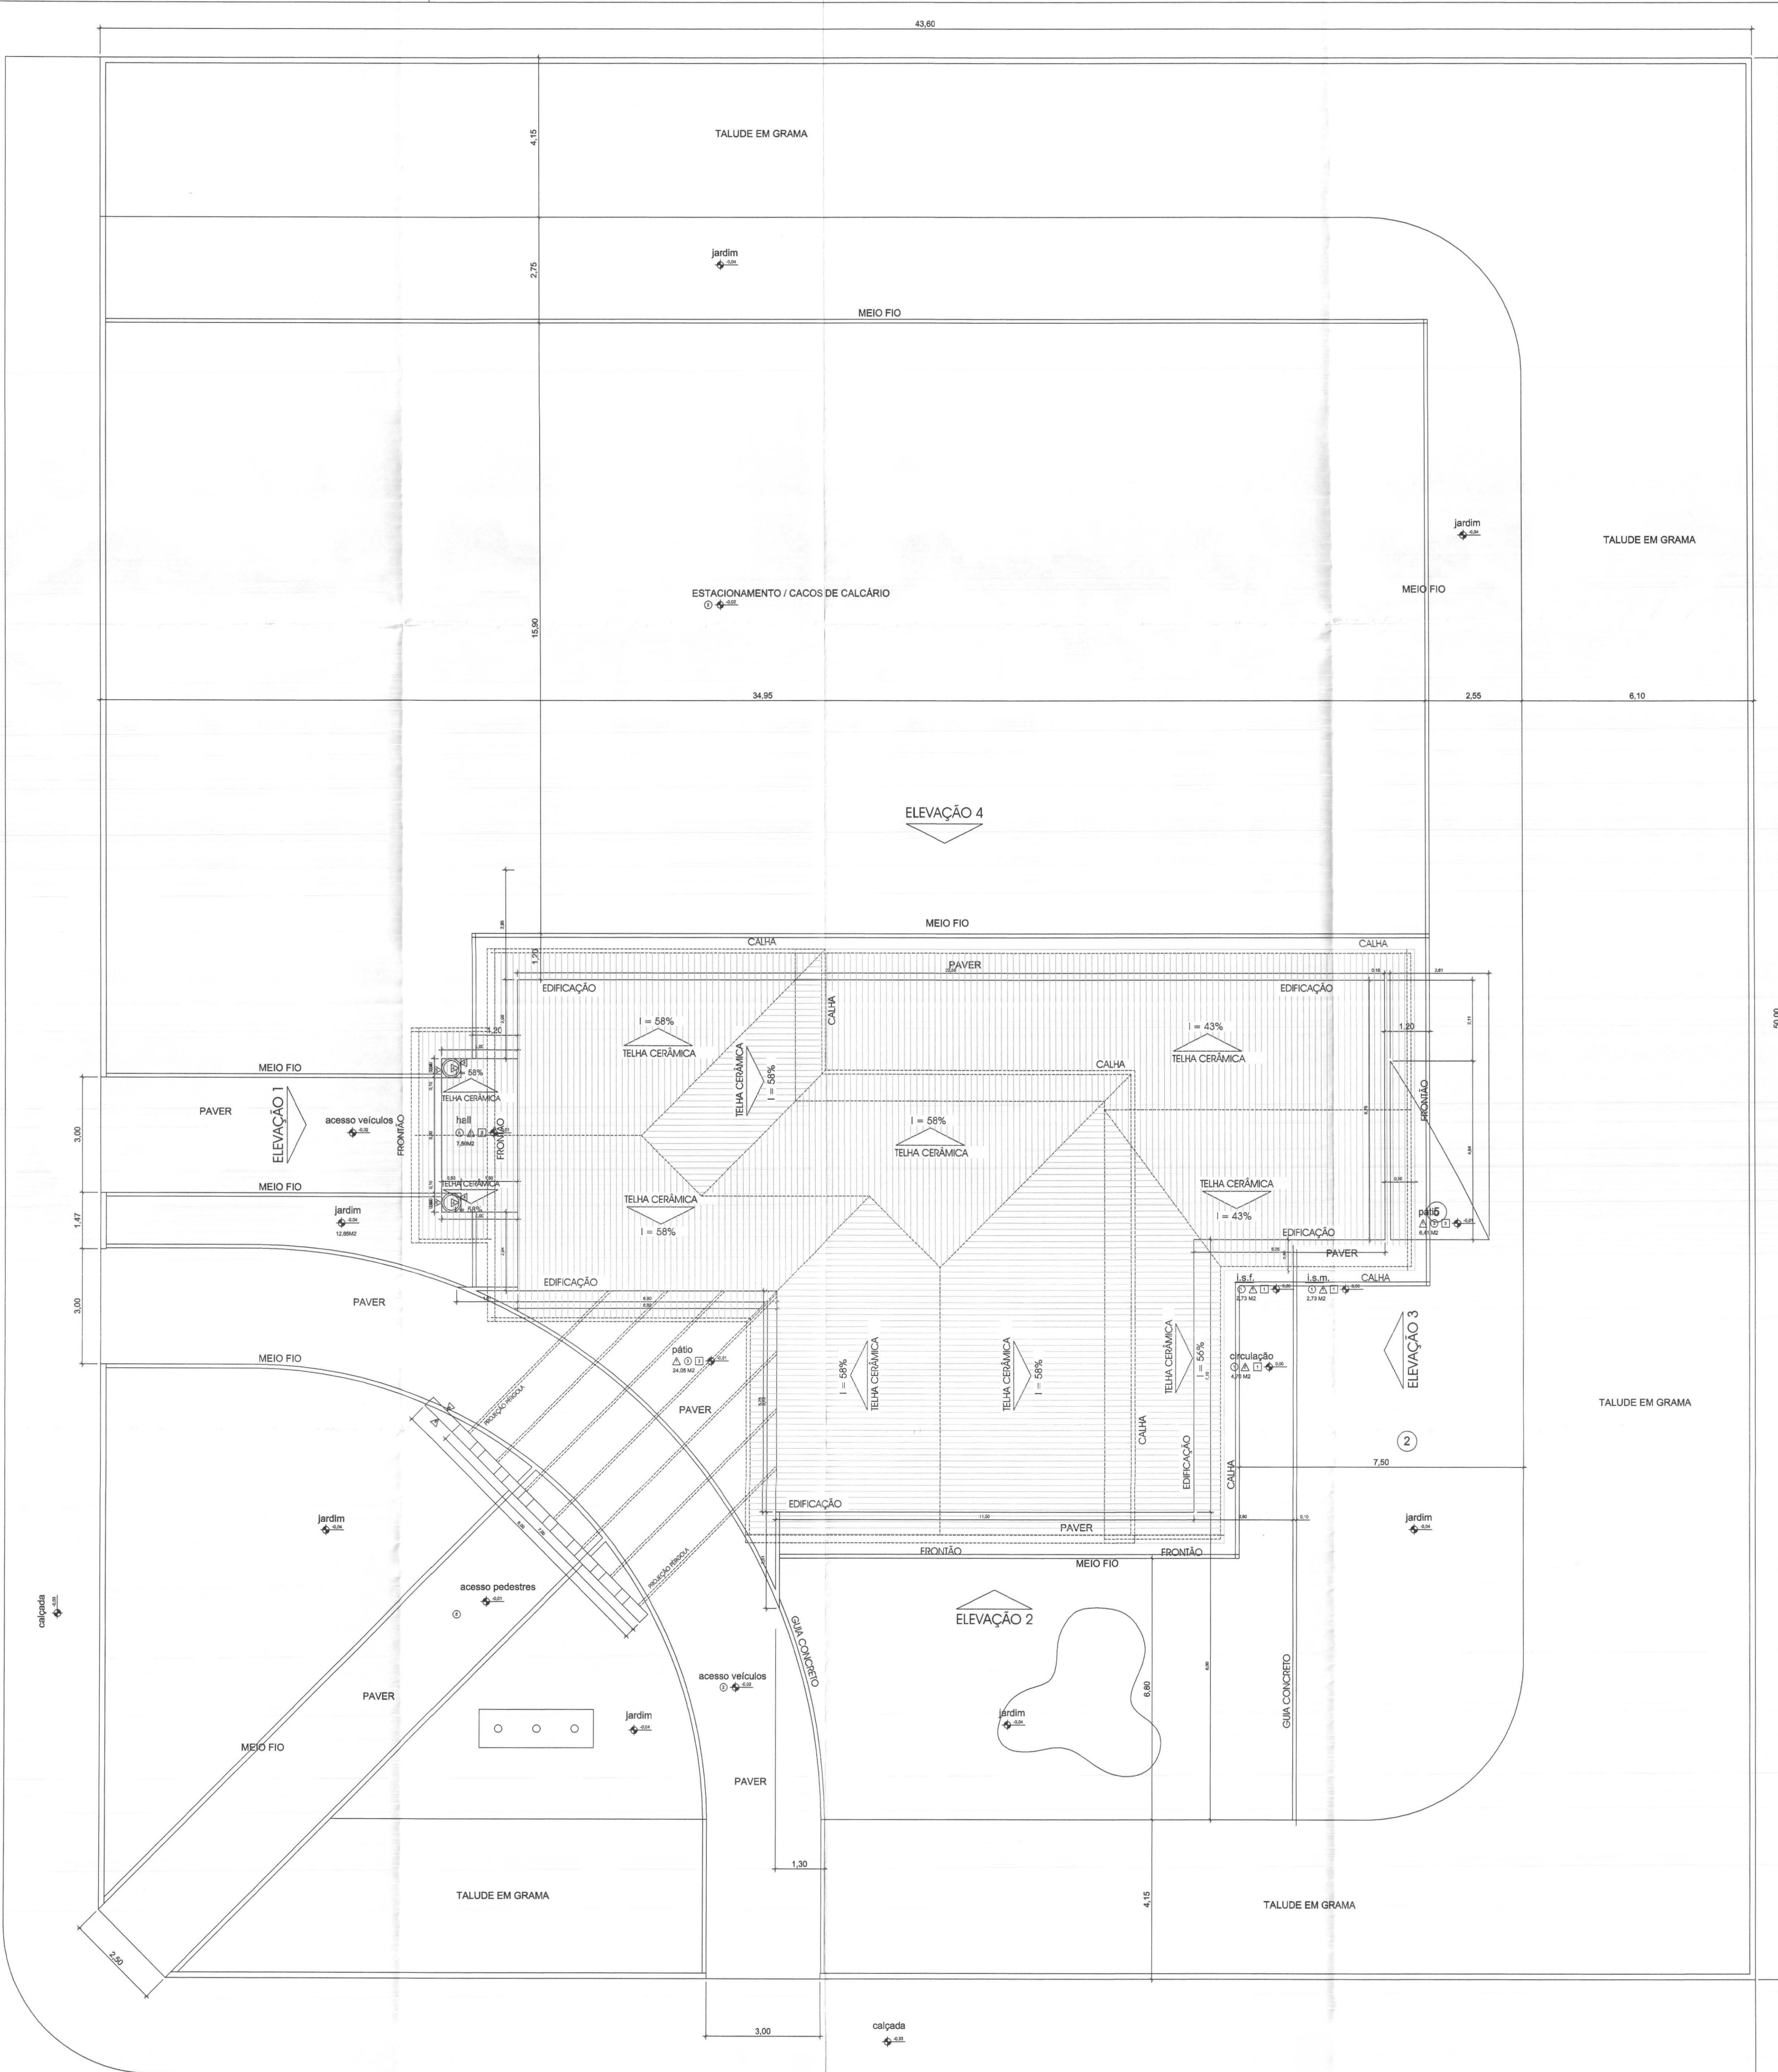

IMPLANTAÇÃO/COBERTURA


ESCALA: 1/75

ELEMENTOS CONSTRUTIVOS	
REVESTIMENTO DE PISO	
1	CERÂMICA
2	PAVER
3	GRANITO
4	CIMENTO DESMOPENADO
5	CAÇADA EM PEDRA MIRACEMA
6	PEITORIL COM PINGADERA EM GRANITO CINZA ANDORINHA - ESPESSURA DE 20 mm (A EXECUTAR)

DADOS DA OBRA	
Área do Terreno= 937,50m2	
Área do Prédio= 249,51m2	
coeficiente de aproveitamento= 0,26	
Taxa de ocupação= 26,61%	
Taxa de permeabilidade= 54,88%	
Área total de jardim= 394,54m2.	
mureta/gradil= 106,80ml	
portão= 14,00ml	
Guia de Concreto 07x15cm= 52,14ml	
Guia de Concreto 10x30cm= 71,00ml	
Guia de Concreto 12x30cm= 41,00ml	
pedra miracema= 55,30m2+hall depósito urnas 7,50m2=62,80m2	
pórtico= 1,34m2	
base mastros= 3,00m2	
paver= 200,02m2 = 60% de permeabilidade= 80,01m2	
Volume de Terra Preta= 11,84m3/394,54m2	
Volume de Terra Preta nos canteiros= 0,59m3/19,83m2	

OBSERVAÇÕES	
1- TODAS AS MEDIDAS DEVEM SER CONFERIDAS NO LOCAL.	
2- MEDIDAS EM METROS	
3- O ÓRGÃO RESPONSÁVEL TERÁ QUE APROVAR O REMANEJAMENTO DE ÁRVORES JUNTO A SMMA (SECRETARIA MUNICIPAL DE MEIO AMBIENTE)	

	OBRA: CLIENTE: ENDEREÇO: LOCAL:	FÓRUM ELEITORAL TRIBUNAL REGIONAL ELEITORAL		PROFISSIONAIS	REGISTRO
		PILOTO PILOTO	ARG. URB: CARLOS EDUARDO GUIDES MARÇAL	CREAMT-7381/D	
			ENG. CIVIL: ROSÂNGELA DE OLIVEIRA MUNHOZ GOMES	CREAPR-63688/D	
			ENG. CIVIL: MANDOL FERNANDES LUIZ	CREAPR-12302/D	
			ENG. ELET: EDUARDO CALIXTO	CREAPR-21927/D	
CONTEÚDO:				PRONTO	
PLANTA BAIXA				01/11	
RESP. TÉCNICO	PROJETO		ESCALA	ARQUIVO	
ROSÂNGELA DE O. M. GOMES	CARLOS EDUARDO G. MARÇAL		INDICADA	TREAD1PILOTO	
Nº OBRA: PR-63688/D	Nº OBRA: MT-7381/D		DATA: FEV / 2008	REVISÃO: 00	

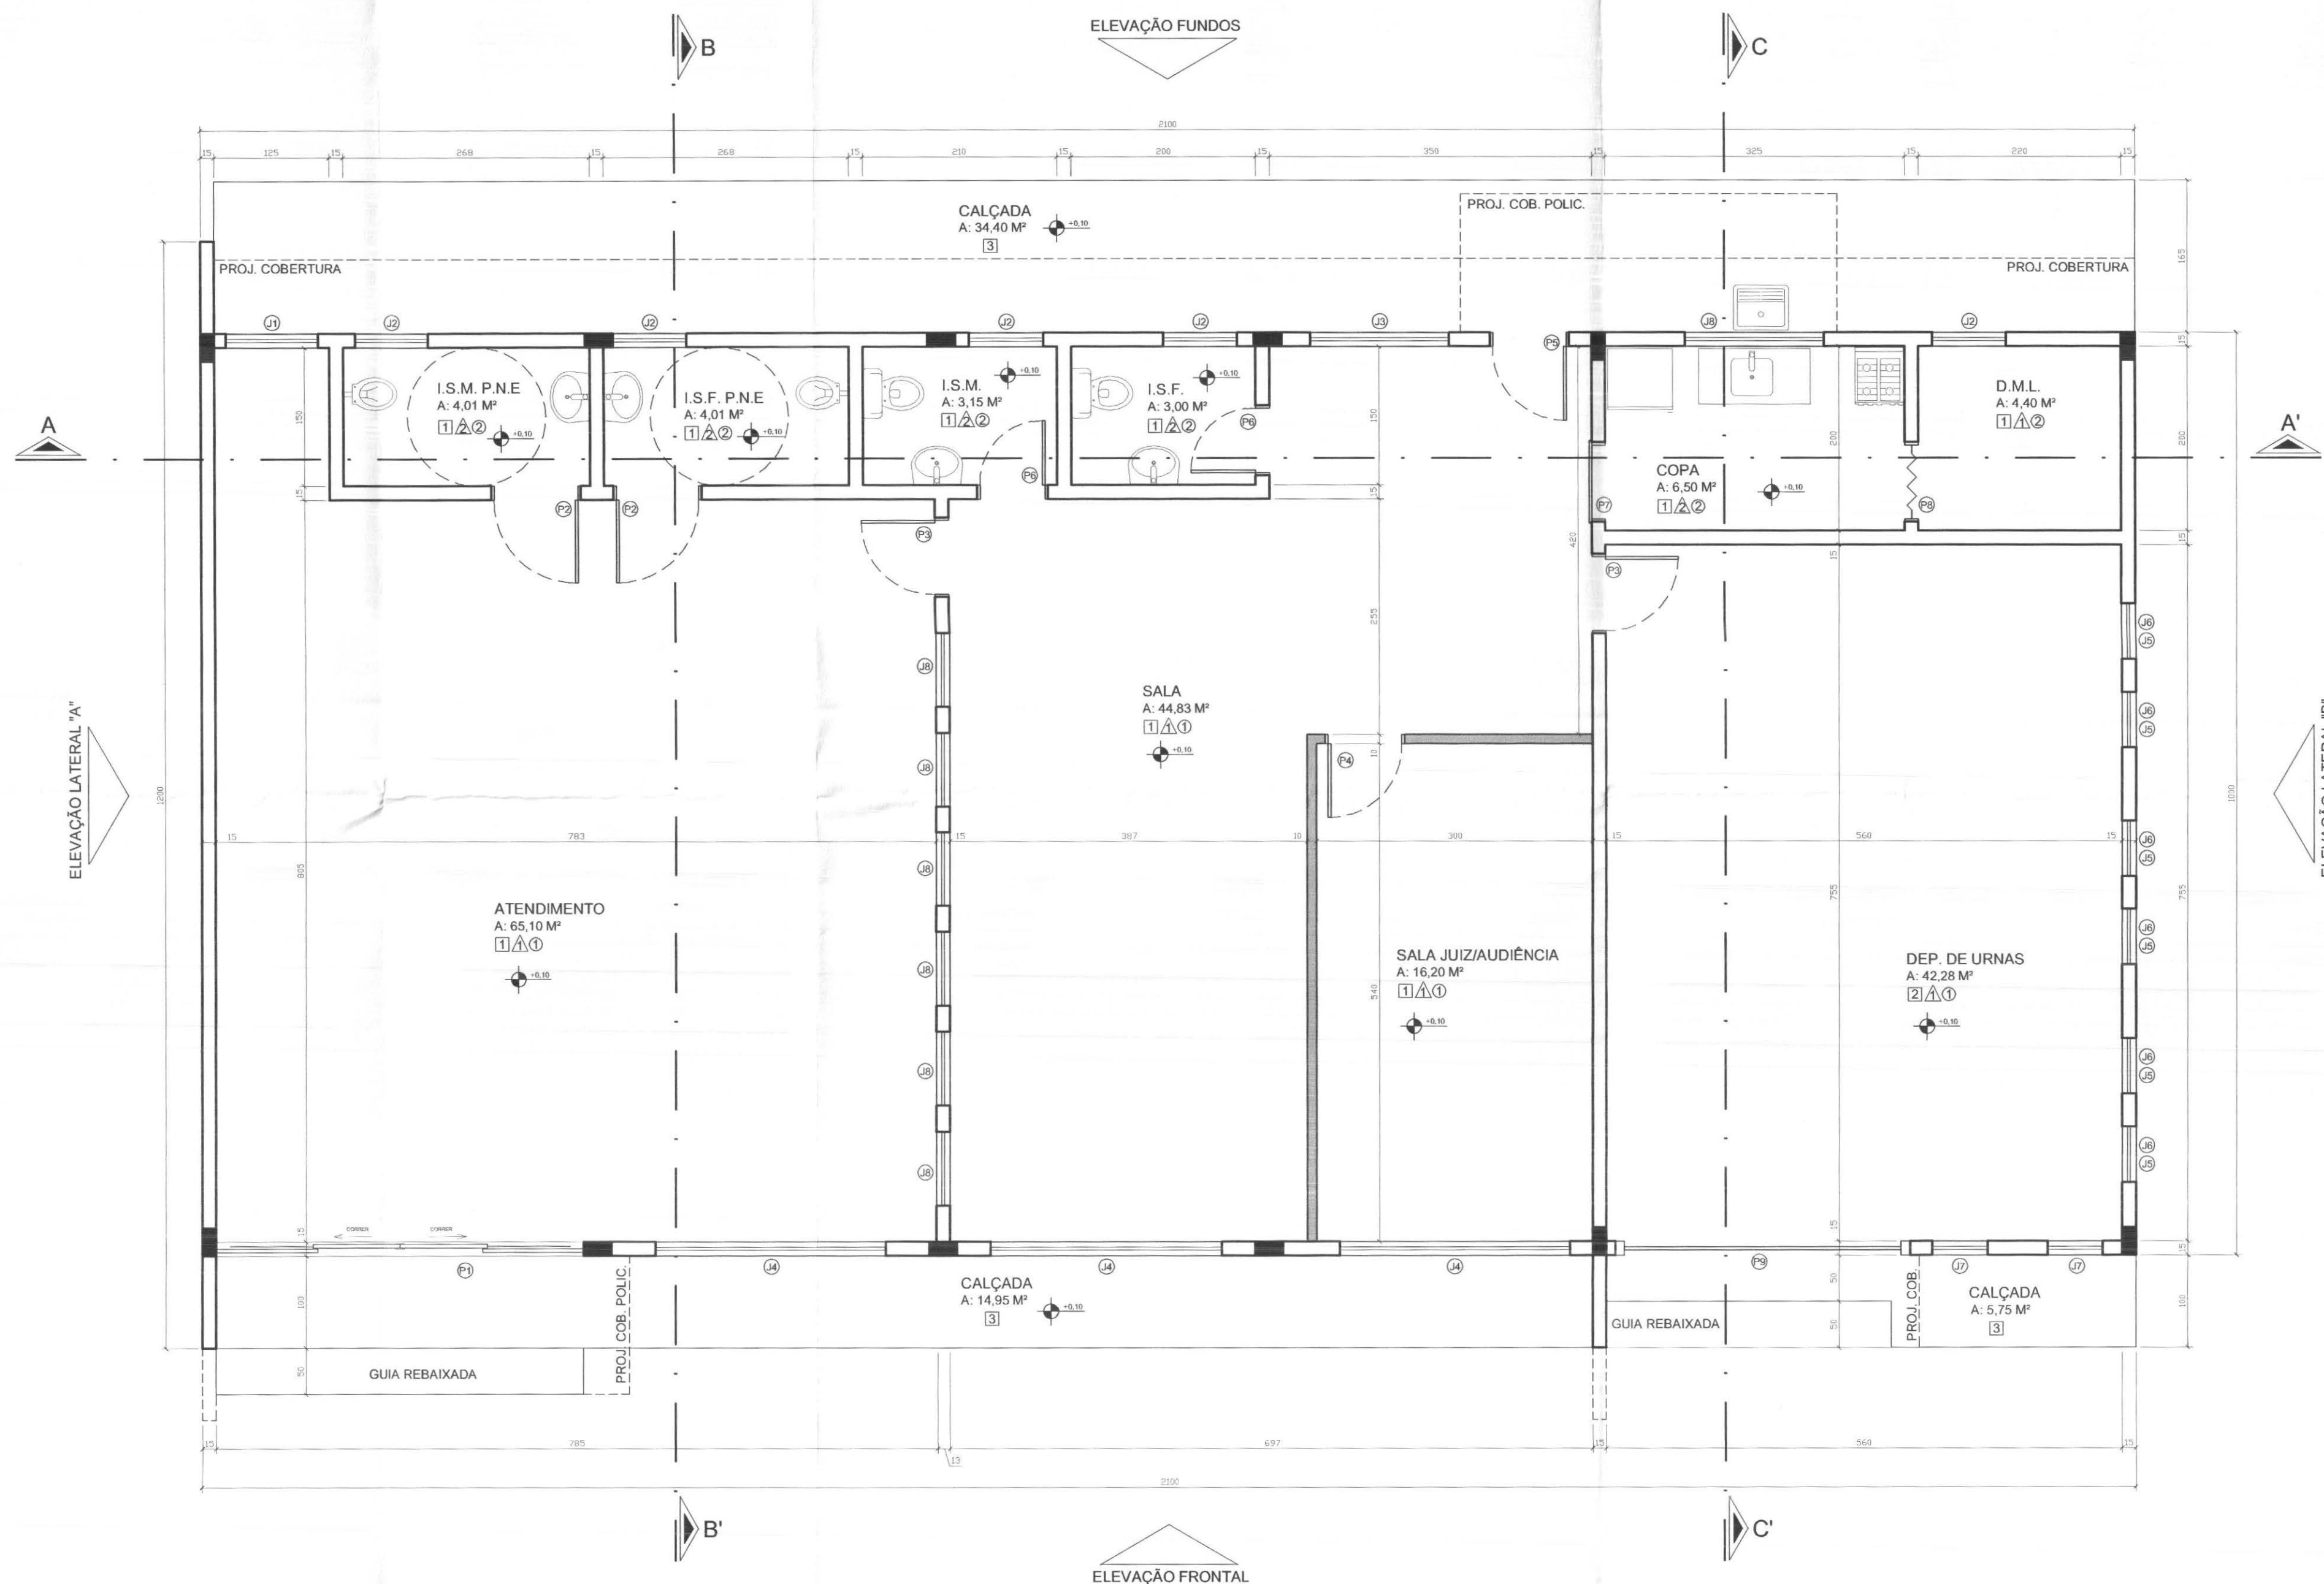

PLANTA BAIXA

ESCALA 1:50

ÁREA CONSTRUÍDA: 210,00 M²

PAREDE EM DRY WALL

RELAÇÃO DE ESQUADRIAS

PORTAS

Nº	DIMENSÃO	TIPO	MATERIAL	VIDRO	PEITORIL	QUANT.	LOCALIZAÇÃO
P1	400 x 250	CORRER (4 PLS. 2 FOLHAS)	VIDRO TEMPERADO TRANSPARENTE 10mm	VIDRO TEMPERADO TRANSPARENTE 10mm	-	01	ATENDIMENTO
P2	90 x 210	ABRIR	PORTA INTERNA DE MADEIRA CHAPEADA, ACABADA COM VERNIZ FOSCO	-	-	02	I.S.M. P.N.E. / I.S.F. P.N.E.
P3	80 x 210	ABRIR	PORTA INTERNA DE MADEIRA CHAPEADA, ACABADA COM VERNIZ FOSCO	-	-	02	SALAS / COPA DEPÓSITO DE URNAS
P4	80 x 210	ABRIR	PORTA INTERNA DE MADEIRA CHAPEADA, ACABADA COM VERNIZ FOSCO	-	-	01	SALA JUIZ
P5	80 x 210	ABRIR	PORTA EXTERNA EM ALUMÍNIO ANODIZADO COR CINZA PLATINA	-	-	01	ENTRADA FUNDOS
P6	70 x 210	ABRIR	PORTA INTERNA DE MADEIRA CHAPEADA, ACABADA COM VERNIZ FOSCO	-	-	02	I.S.M. / I.S.F.
P7	80 x 210	CORRER	PORTA INTERNA DE MADEIRA CHAPEADA, ACABADA COM VERNIZ FOSCO	-	-	01	COPA
P8	80 x 210	SANFONADA	PORTA INTERNA EM PVC COR BRANCO FOSCO	-	-	01	D.M.L.
P9	300 x 300	BASCULANTE ABRIR	PORTÃO EXTERNO BASCULANTE AUTOMÁTICO COM PORTA ABRIR PINTURA ESMALTE SINT. BRANCO	-	-	01	DEPÓSITO DE URNAS

JANELAS

Nº	DIMENSÃO	TIPO	MATERIAL	VIDRO	PEITORIL	QUANT.	LOCALIZAÇÃO
J1	100 x 110	MAX.AR	ESQUADRIA DE ALUMÍNIO	VIDRO BLINDEX TRANSPARENTE 8mm	100	01	ATENDIMENTO
J2	80 x 60	MAX.AR	ESQUADRIA DE ALUMÍNIO	VIDRO BLINDEX TRANSPARENTE 8mm	150	05	I.S.M. P.N.E. / I.S.F. P.N.E. I.S.M. / I.S.F. / D.M.L.
J3	150 x 110	MAX.AR	ESQUADRIA DE ALUMÍNIO	VIDRO BLINDEX TRANSPARENTE 8mm	100	01	CIRCULAÇÃO SALA
J4	250 x 110	MAX.AR	ESQUADRIA DE ALUMÍNIO	VIDRO BLINDEX TRANSPARENTE 8mm	100	03	ATENDIMENTO SALAS / SALA JUIZ
J5	60 x 60	FIXA	ESQUADRIA DE ALUMÍNIO	VIDRO BLINDEX TRANSPARENTE 8mm	240	06	DEPÓSITO DE URNAS
J6	60 x 60	FIXA	ESQUADRIA DE ALUMÍNIO TIPO VENEZIANA	-	400	06	DEPÓSITO DE URNAS
J7	60 x 60	FIXA	ESQUADRIA DE ALUMÍNIO TIPO VENEZIANA	-	500	04	DEPÓSITO DE URNAS
J8	80 x 110	FIXA	ESQUADRIA DE ALUMÍNIO	VIDRO BLINDEX TRANSPARENTE 8mm	100	06	ATENDIMENTO
J9	150 x 100	MAX.AR	ESQUADRIA DE ALUMÍNIO	VIDRO BLINDEX TRANSPARENTE 8mm	110	01	COPA

OBSERVAÇÃO: EXECUTAR INSTALAÇÃO DE GRADES DE FERRO EM TODAS AS JANELAS DE ACORDO COM SUAS MEDIDAS. CONFERIR DETALHES NA PRANCHA 06/06.

LEGENDA DE ACABAMENTOS

PISOS

- PISO CERÂMICO PADRÃO CECRISA 40x40 cm OU EQUIVALENTE EM ESTÉTICA E FUNCIONALMENTE, REJUNTE COR CINZA PLATINA.
- PISO EM CIMENTO DESEMPENADO NA COR CINZA.
- CALÇADA REVESTIDA EM PAVIMENTO INTERTRAVADO "PAVER".

PAREDES

- ALVENARIA INTERNA REBOCADA E CALFINADA COM MASSA ACRÍLICA E PINTURA LÁTEX ACRÍLICA COR MARFIM.
- CERÂMICA 20x20 cm BRANCO, PADRÃO CECRISA OU EQUIVALENTE, REJUNTE COR BRANCO.
- ALVENARIA EXTERNA ACABADA COM TEXTURA EM GRAFIATO REF. SULPLAST COR AMARELO CLARO GRAFITINO 1048 OU EQUIVALENTE.
- ALVENARIA EXTERNA ACABADA COM TEXTURA EM GRAFIATO REF. SULPLAST COR CROE T-1060 OU EQUIVALENTE.
- ALVENARIA EXTERNA ACABADA COM TEXTURA EM GRAFIATO REF. SULPLAST COR VERDE ESCURO T-1158 OU EQUIVALENTE.

TETO

- FORRO DE FIBRA MINERAL, PLACA 61 x 61 cm.
- LAJE REBOCADA, CALFINADA, COM MASSA CORRIDA E PINTURA PVA BRANCO NEVE ACETINADO.

CONVENÇÃO DE REVESTIMENTOS
PISO
PARADE
TETO

OBS.: CONFERIR MEDIDAS NA OBRA
OBS.: PARA A EXECUÇÃO DO SISTEMA DE AR CONDICIONADO E DUTOS, PROJ. HIDRÁULICO E ELÉTRICO SEGUIR PROJETOS ESPECÍFICOS.

OBSERVAÇÃO: CONFERIR COTAS DE NÍVEL DE ACORDO COM O LEVANTAMENTO PLANIMÉTRICO DE CADA REGIÃO.

callconnect
tecnologia aplicada à soluções ltda

PROFISSIONAIS	REGISTRO
ENG. CIVIL: MARCOS BAKRONI	CREA: PR-23694/D
ENG. ELETR.: EDUARDO CALIXTO	CREA: PR-21827/D




OBRA: FÓRUM ELEITORAL
CLIENTE: TRIBUNAL REGIONAL ELEITORAL
ENDEREÇO: RUA BATISTA BORAZIO ESQ. R.M. ADY DE ARAUJO
LOCAL: ASTORGA - PARANÁ

PROJETO:
ARQ

CONTEÚDO:
PLANTA BAIXA - T.R.E. PILOTO

PRANCHA:
01/06

AUTOR E RESP. PELO PROJETO: ENG. MARCOS BAKRONI	RESP. TÉCNICO PELA OBRA:	ESCALA: INDICADA	ARQUIVO: TRE ARQUITETÔNICO
Nº CREA: PR - 23694/D	Nº CREA:	DATA: JUN/2008	DESENHO: REGIANI MENEZES

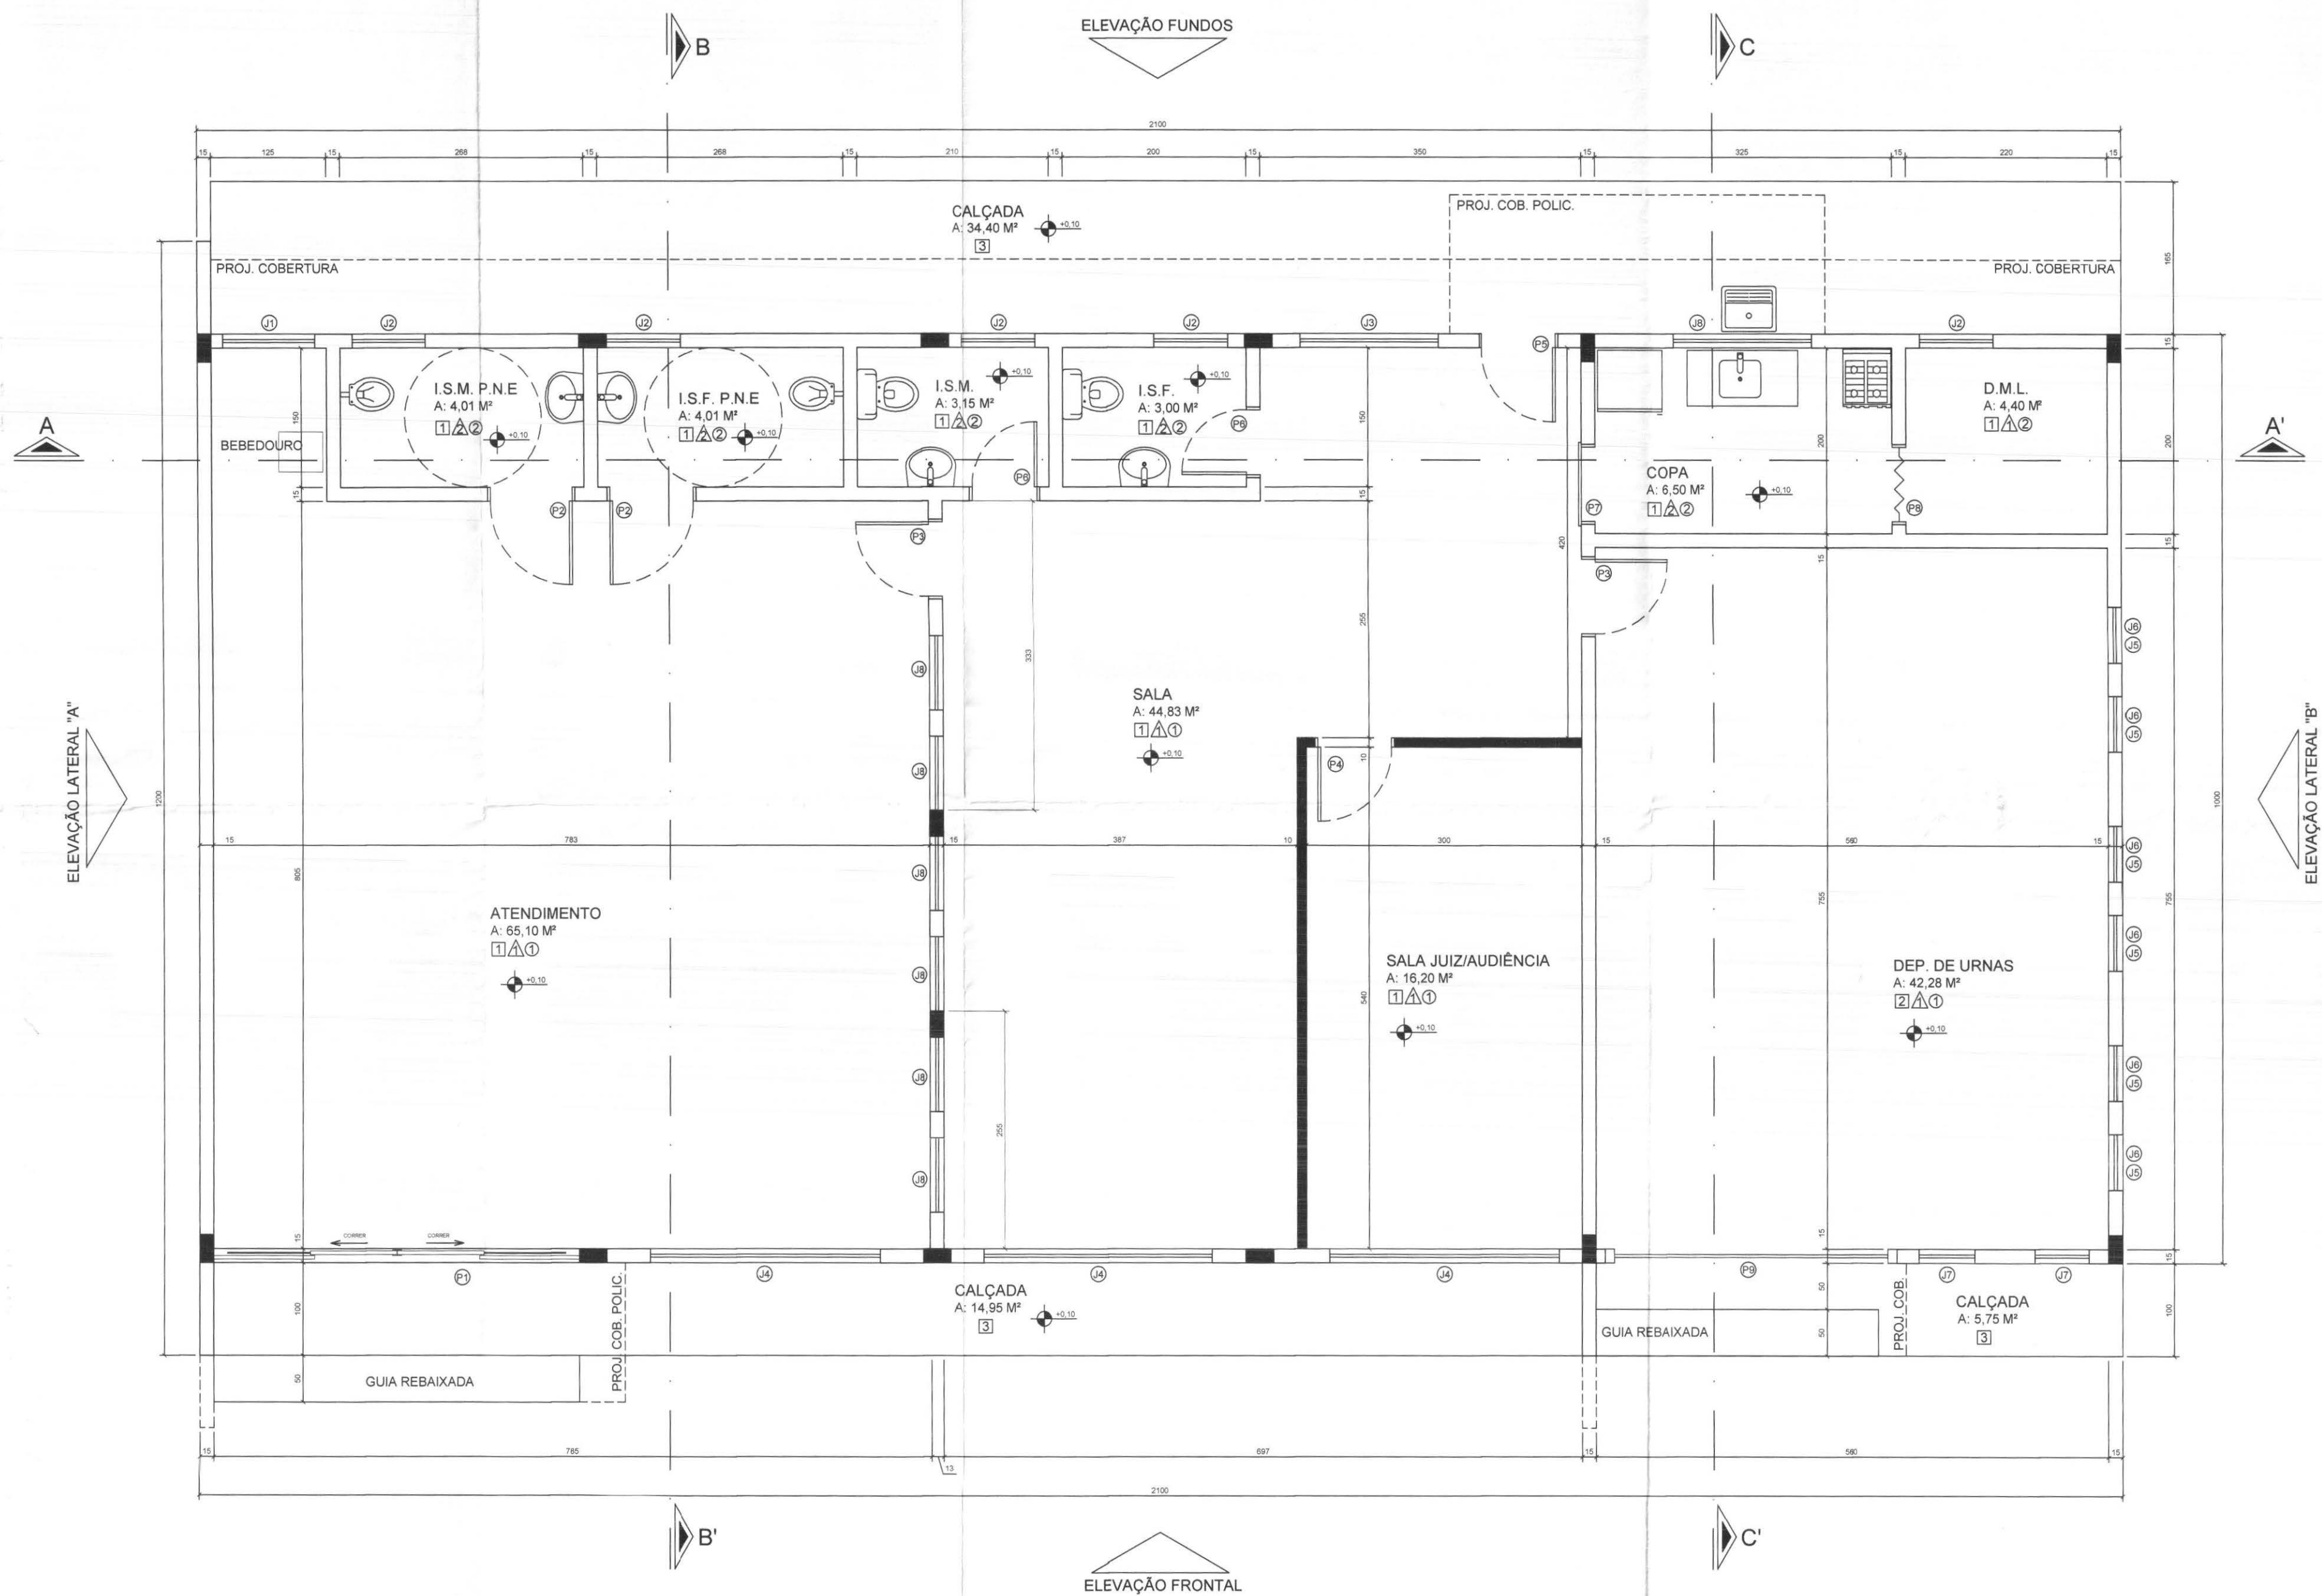

PLANTA BAIXA

ESCALA 1:50

ÁREA CONSTRUÍDA: 210,00 M²

■ PAREDE EM DRY WALL

RELAÇÃO DE ESQUADRIAS

PORTAS

Nº	DIMENSÃO	TIPO	MATERIAL	VIDRO	PEITORIL	QUANT.	LOCALIZAÇÃO
P1	400 x 250	CORRER (4 FLS. 2 PRAS)	VIDRO TEMPERADO TRANSPARENTE 10mm	VIDRO TEMPERADO TRANSPARENTE 10mm	-	01	ATENDIMENTO
P2	90 x 210	ABRIR	PORTA INTERNA DE MADEIRA CHAPEADA, ACABADA COM VERNIZ FOSCO	-	-	02	I.S.M. P.N.E. / I.S.F. P.N.E.
P3	80 x 210	ABRIR	PORTA INTERNA DE MADEIRA CHAPEADA, ACABADA COM VERNIZ FOSCO	-	-	02	SALAS / COPA DEPÓSITO DE URNAS
P4	80 x 210	ABRIR	PORTA INTERNA DE MADEIRA CHAPEADA, ACABADA COM VERNIZ FOSCO	-	-	01	SALA JUIZ
P5	80 x 210	ABRIR	PORTA EXTERNA EM ALUMÍNIO ANODIZADO COR CINZA PLATINA	-	-	01	ENTRADA FUNDOS
P6	70 x 210	ABRIR	PORTA INTERNA DE MADEIRA CHAPEADA, ACABADA COM VERNIZ FOSCO	-	-	02	I.S.M. / I.S.F.
P7	80 x 210	CORRER	PORTA INTERNA DE MADEIRA CHAPEADA, ACABADA COM VERNIZ FOSCO	-	-	01	COPA
P8	80 x 210	SANFONADA	PORTA INTERNA EM PVC COR BRANCO FOSCO	-	-	01	D.M.L.
P9	300 x 300	ABRIR	PORTÃO EXTERNO BASCULANTE EM FERRO ANODIZADO COR CINZA PLATINA	-	-	01	DEPÓSITO DE URNAS

JANELAS

Nº	DIMENSÃO	TIPO	MATERIAL	VIDRO	PEITORIL	QUANT.	LOCALIZAÇÃO
J1	100 x 110	MAX.AR	ESQUADRIA DE ALUMÍNIO	VIDRO BLINDEX TRANSPARENTE 8mm	100	01	ATENDIMENTO
J2	80 x 60	MAX.AR	ESQUADRIA DE ALUMÍNIO	VIDRO BLINDEX TRANSPARENTE 8mm	150	06	I.S.M. P.N.E. / I.S.F. P.N.E. I.S.M. / I.S.F. / D.M.L.
J3	150 x 110	MAX.AR	ESQUADRIA DE ALUMÍNIO	VIDRO BLINDEX TRANSPARENTE 8mm	100	01	CIRCULAÇÃO SALA
J4	250 x 110	MAX.AR	ESQUADRIA DE ALUMÍNIO	VIDRO BLINDEX TRANSPARENTE 8mm	100	03	ATENDIMENTO SALAS / SALA JUIZ
J5	60 x 60	FIXA	ESQUADRIA DE ALUMÍNIO	VIDRO BLINDEX TRANSPARENTE 8mm	240	06	DEPÓSITO DE URNAS
J6	60 x 60	FIXA	ESQUADRIA DE ALUMÍNIO TIPO VENEZIANA	-	400	06	DEPÓSITO DE URNAS
J7	60 x 60	FIXA	ESQUADRIA DE ALUMÍNIO TIPO VENEZIANA	-	500	04	DEPÓSITO DE URNAS
J8	80 x 110	FIXA	ESQUADRIA DE ALUMÍNIO	VIDRO BLINDEX TRANSPARENTE 8mm	100	06	ATENDIMENTO
J9	150 x 100	MAX.AR	ESQUADRIA DE ALUMÍNIO	VIDRO BLINDEX TRANSPARENTE 8mm	110	01	COPA

OBSERVAÇÃO:
EXECUTAR INSTALAÇÃO DE GRADES DE FERRO EM TODAS AS JANELAS DE ACORDO COM SUAS MEDIDAS. CONFERIR DETALHES NA PRANCHA 05/06.

LEGENDA DE ACABAMENTOS

PISOS

- PISO CERÂMICO PADRÃO CECRISA 40x40 cm OU EQUIVALENTE EM ESTÉTICA E FUNCIONALMENTE. REJUNTE COR CINZA PLATINA.
- PISO EM CIMENTO DESEMPENADO NA COR CINZA.
- CALÇADA REVESTIDA EM PAVIMENTO INTERTRAVADO "PAVERI".

PAREDES

- ALVENARIA INTERNA REBOCADA E CALFINADA COM MASSA ACRÍLICA E PINTURA LÁTEX ACRÍLICA COR MARFIM.
- CERÂMICA 20x20 cm BRANCO, PADRÃO CECRISA OU EQUIVALENTE. REJUNTE COR BRANCO.
- ALVENARIA EXTERNA ACABADA COM TEXTURA EM GRAFIATO REF. SULPLAST COR AMARELO CLARO GRAFITINO 1048 OU EQUIVALENTE.
- ALVENARIA EXTERNA ACABADA COM TEXTURA EM GRAFIATO REF. SULPLAST COR OCRE T-1060 OU EQUIVALENTE.
- ALVENARIA EXTERNA ACABADA COM TEXTURA EM GRAFIATO REF. SULPLAST COR VERDE ESCURO T-1158 OU EQUIVALENTE.

TETO

- FORRO DE FIBRA MINERAL, PLACA 61 x 61 cm.
- LAJE REBOCADA, CALFINADA, COM MASSA CORRIDA E PINTURA PVA BRANCO NEVE ACETINADO.

CONVENÇÃO DE REVESTIMENTOS

PISO
PAREDE
TETO

OBS.: CONFERIR MEDIDAS NA OBRA
OBS.: PARA A EXECUÇÃO DO SISTEMA DE
AR CONDICIONADO E DUTOS, PROJ. HIDRÁULICO
E ELÉTRICO SEGUIR PROJETOS ESPECÍFICOS.

OBSERVAÇÃO:
CONFERIR COTAS DE NÍVEL DE ACORDO COM O LEVANTAMENTO PLANIALTIMÉTRICO DE CADA REGIÃO.

TÍTULO

PROJETO ARQUITETÔNICO

LúDigo

Engenharia e Construções Ltda
Rua 7 de Setembro, 182 - Centro
São Francisco do Sul (SC)
Fone: (047) 3444-0497
Cel.: (047) 9107-4068
e-mail: ludigo@globom.com

OBRA
ENDEREÇO
ASTORGA

RESPONSÁVEIS TÉCNICOS PELO PROJETO
Eng. Civil/Seg. Trab. Rodrigo Tascheck Silva
Eng. Civil Luciane F. Ferreira Silva
Eng. Eletr./Mec. Carlos Alberto Ferreira

CREA/SC: 53.739-4
CREA/SC: 53.740-4
CREA/SC: 38.136-7

CONTEÚDO
- Planta Baixa

Assinatura do Diretor Geral

NÚMERO DA PRANCHA
ARQUITETURA
01/06
REV 00

ESCALA
Indicada

Nº PROJETO
TRE/PR 01/09

DATA
15/06/2009

DESENHO
Luciane