



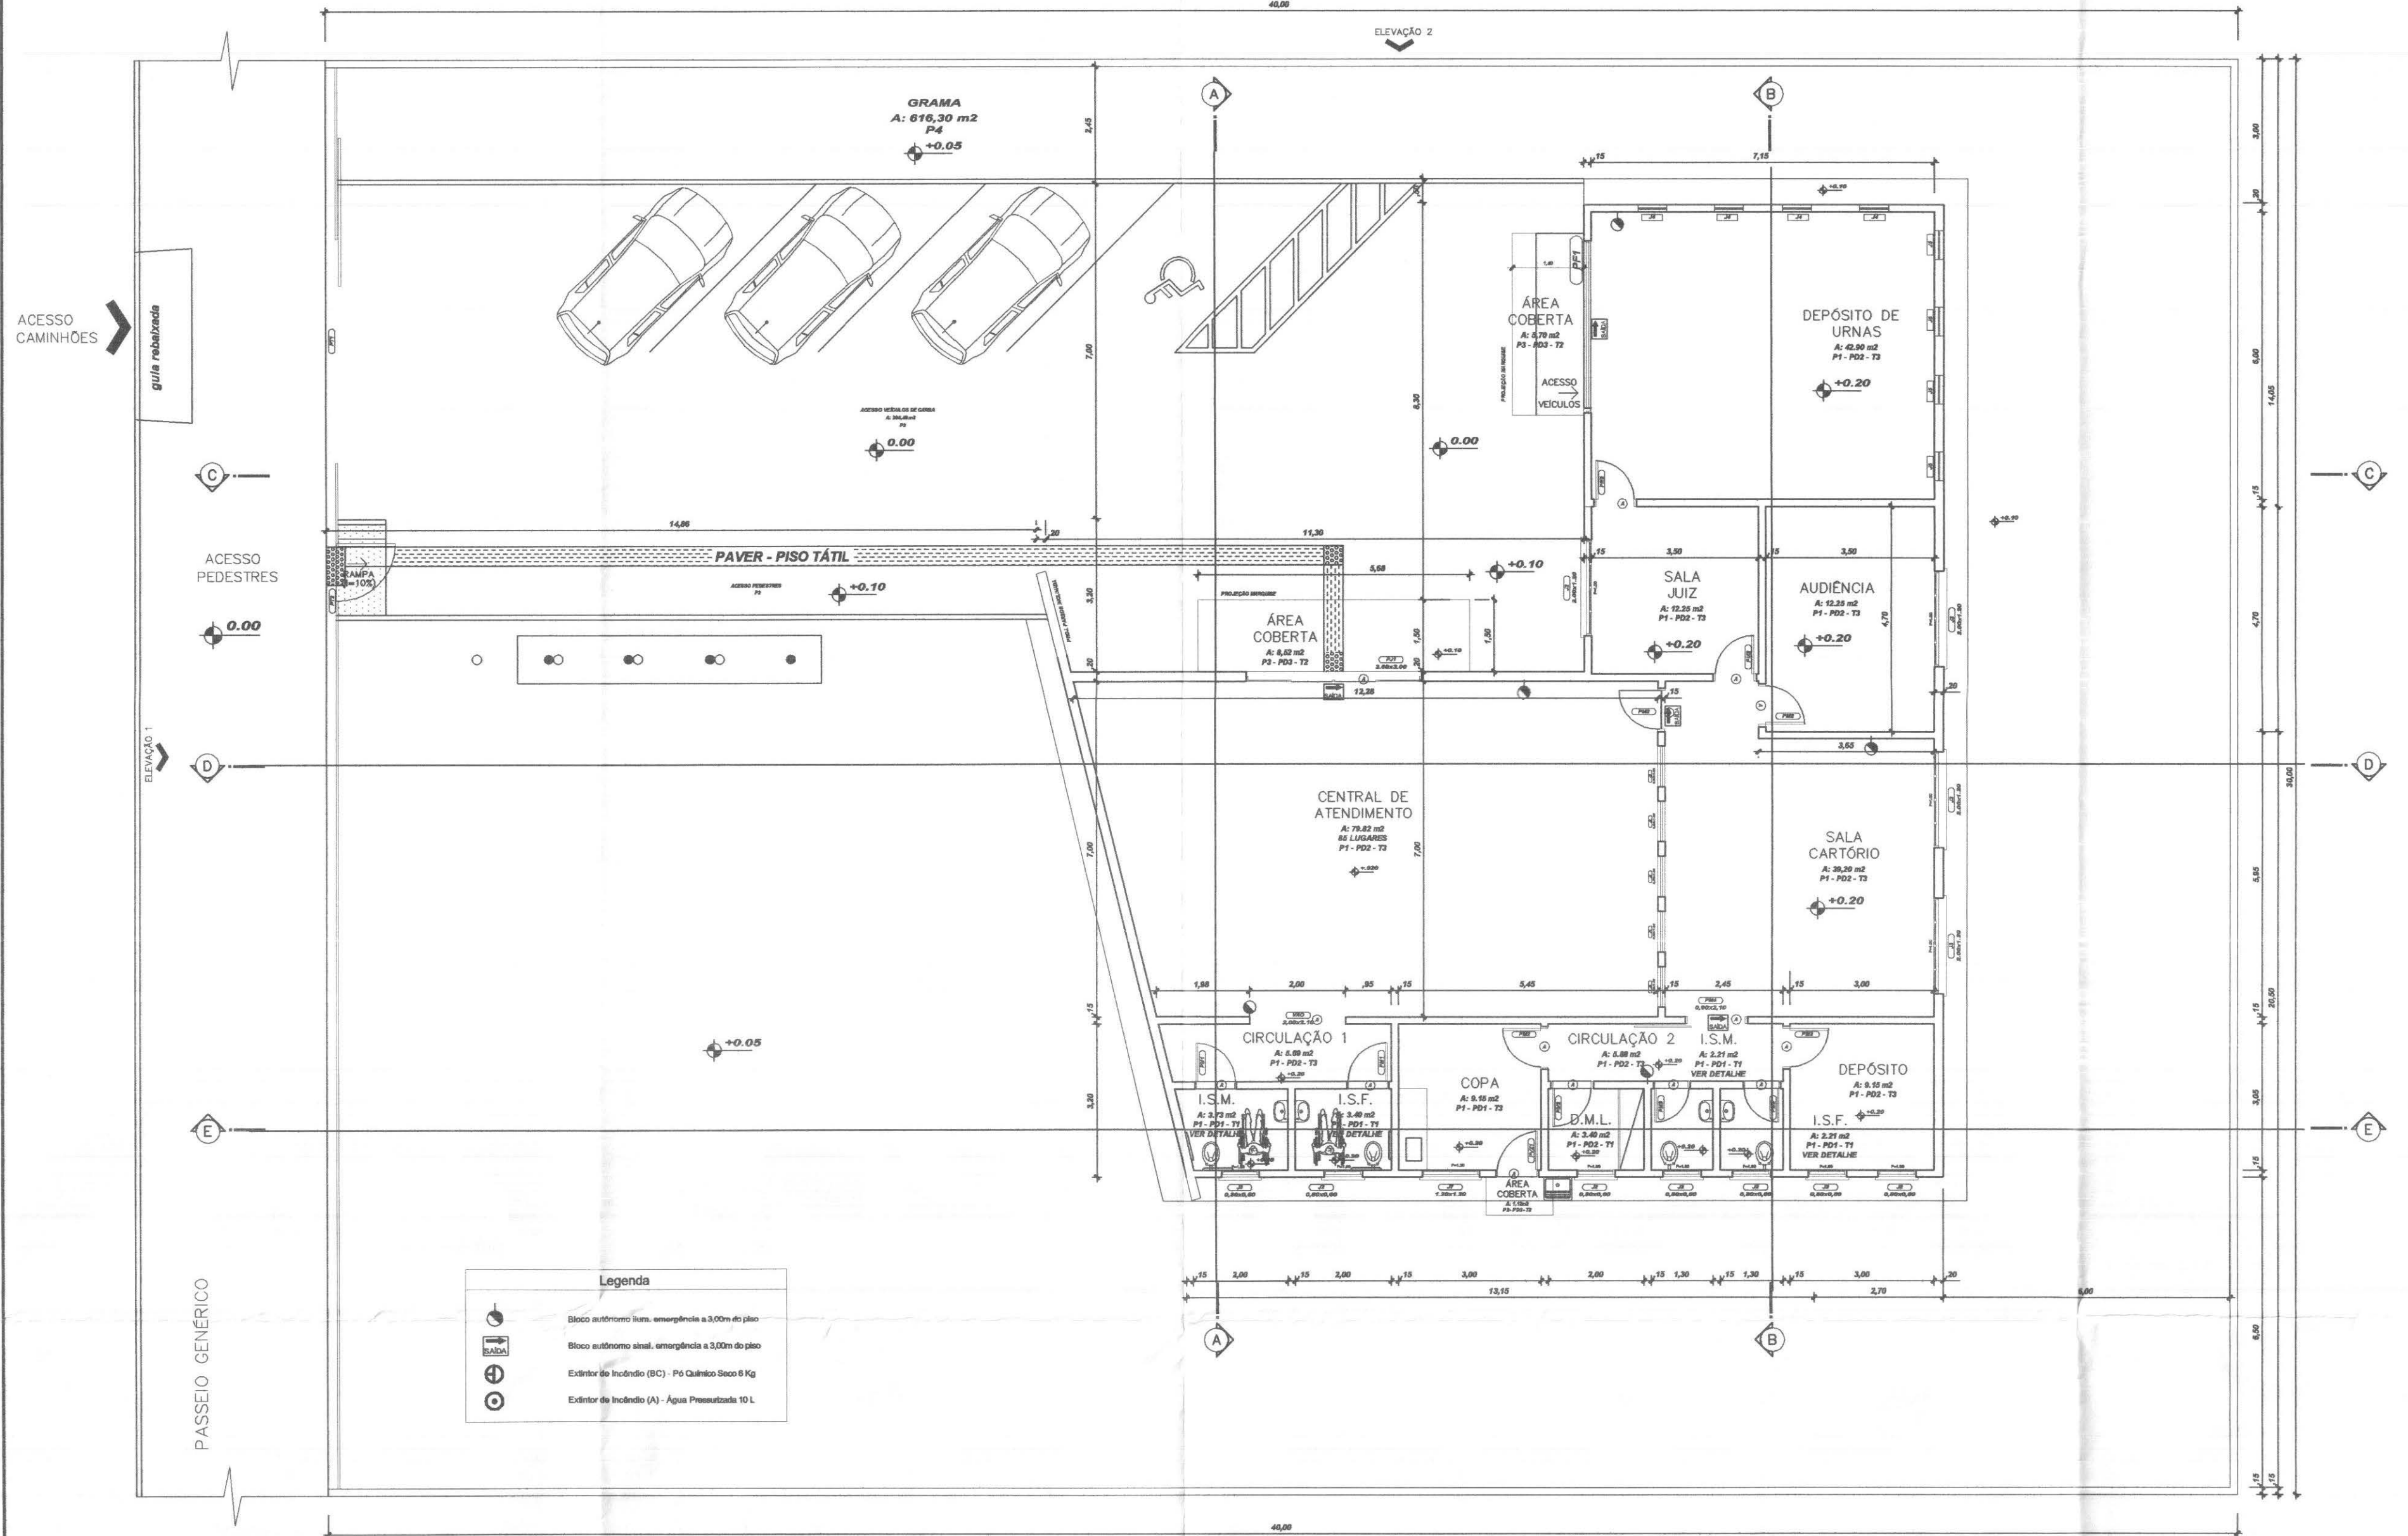


PLANTA BAIXA
Escala 1/100

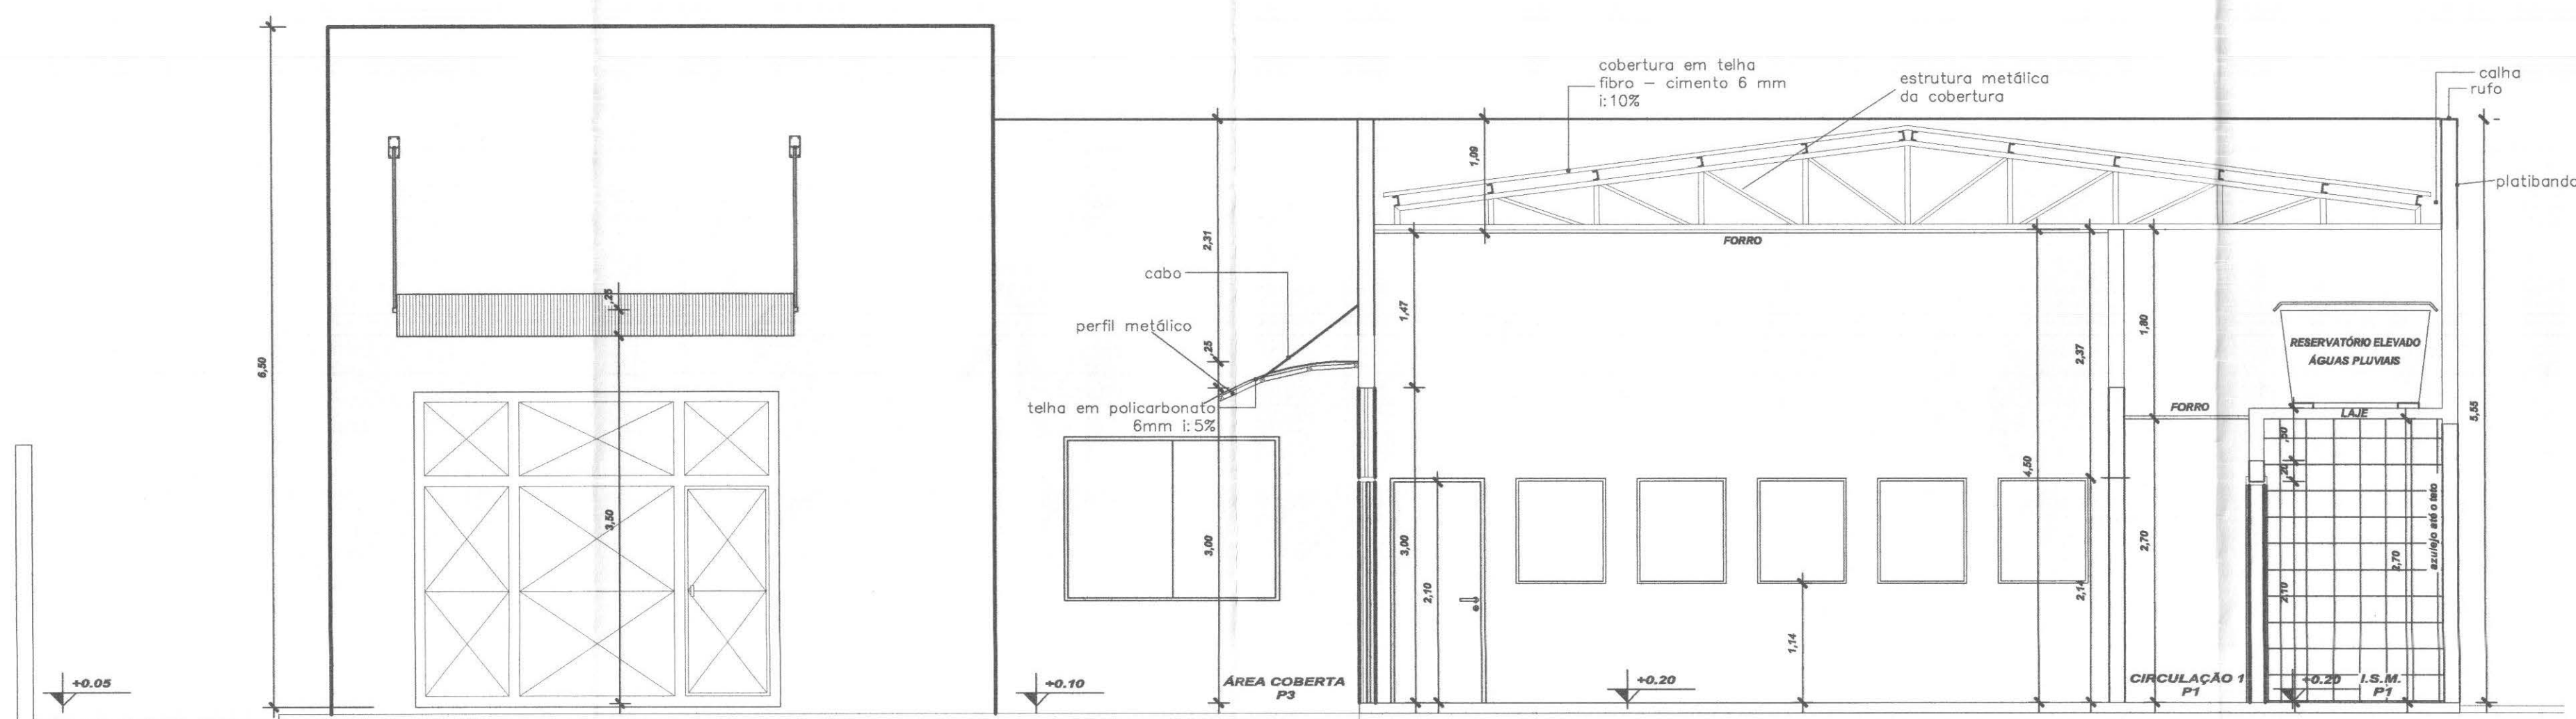

CORTE AA
Escala 1/50

RUA LIRIO JOÃO BARZOTO

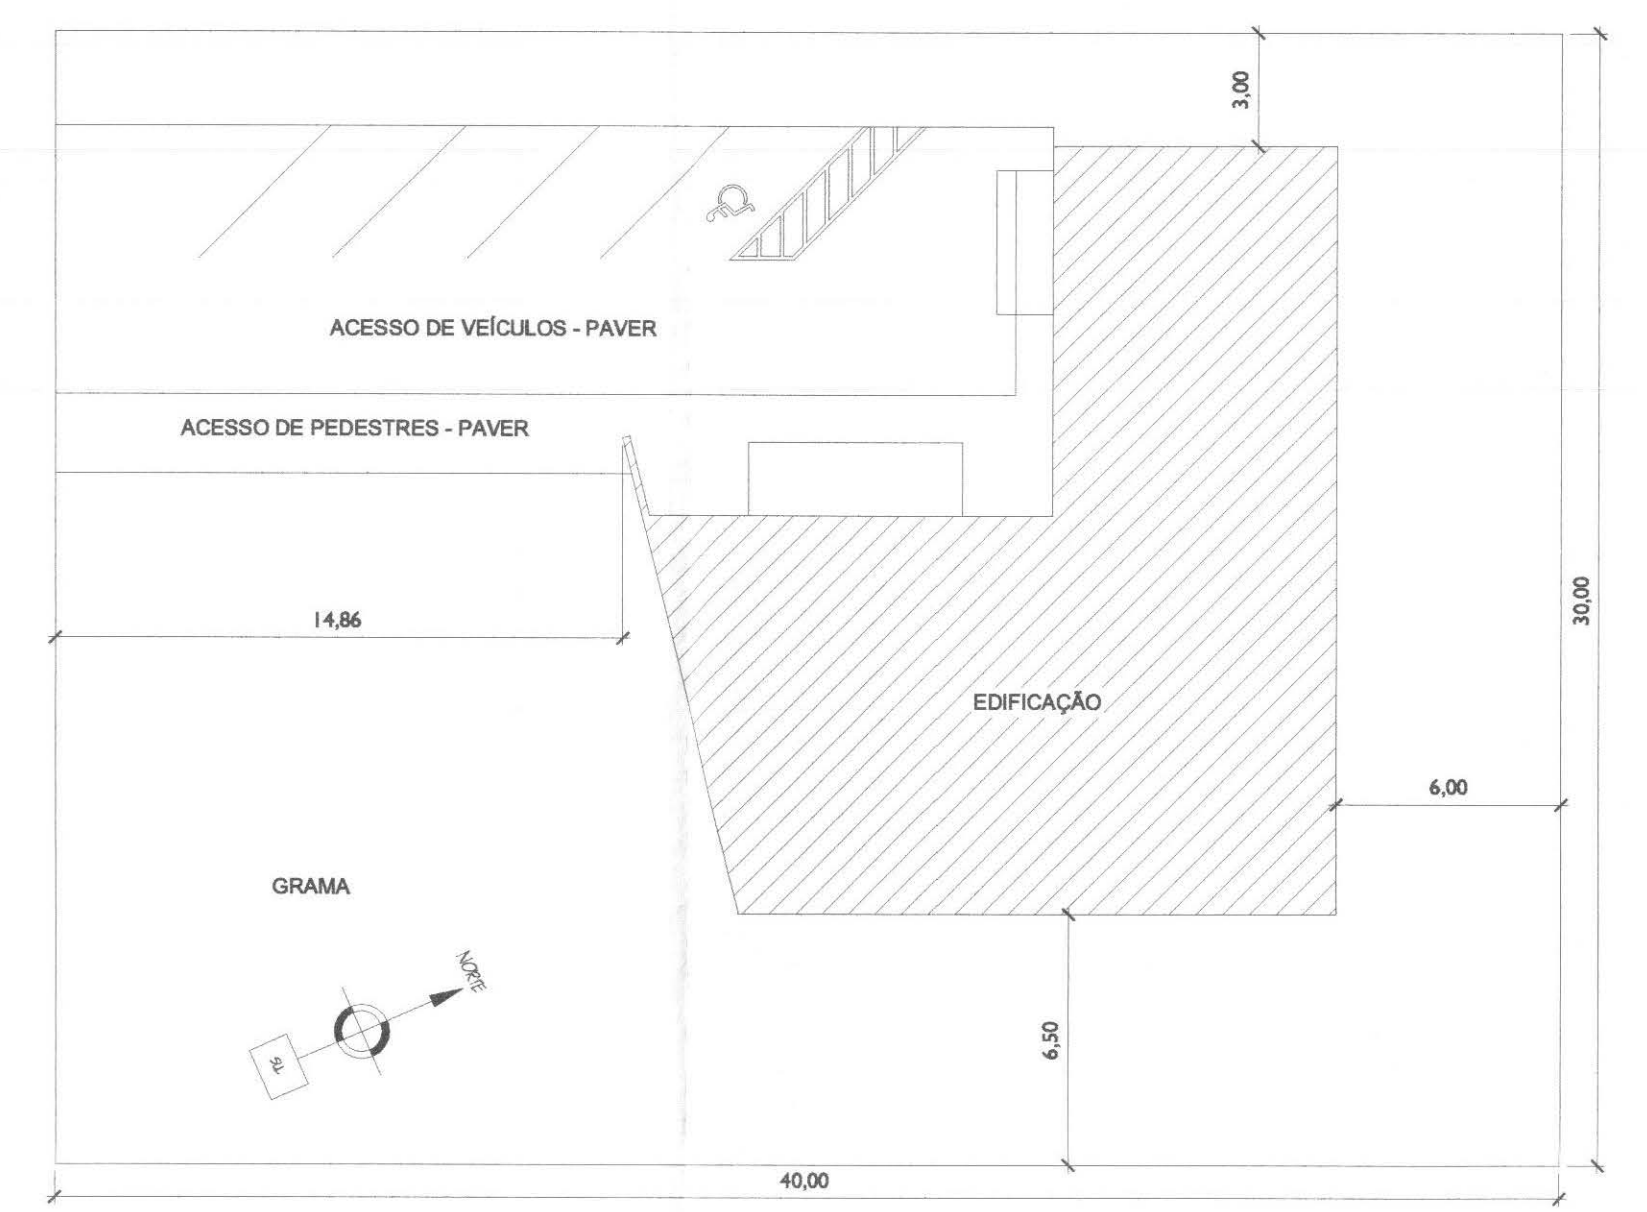

PLANTA DE SITUAÇÃO
SEM ESCALA

LEGENDAS E TABELAS

LEGENDA DE ACABAMENTOS	
cód.	PISOS
P1	PISO CERÂMICO ESMALTADO, Ref.: Eliane/Carga WH/PEI V
P2	PISO CIMENTADO (CIMENTO QUEIMADO)
P3	PISO BLOCOS DE CONCRETO (PAVER)
P4	GRAMADO

cód.	PAREDE
PD1	AZULEJO CERÂMICO ESMALTADO BRANCO
PD2	PINTURA ACRÍLICA
PD3	PINTURA-TIPO GRAFIATO

cód.	TETO
T1	LAJE ACABADA C/PINTURA LÁTEX
T2	POLICARBONATO
T3	FORRO - PLACA PVC MODULAR

QUADRO ESTATÍSTICO

ÁREA CONSTRUÍDA:	250,02 m²
------------------	-----------

APROVAÇÃO	Rodrigo Tascheck Silva Engenheiro Civil CREA / SC 53.739 - 4	
PREFEITURA		
OUTROS	PROPRIETÁRIO	EXECUÇÃO
	TRIBUNAL REGIONAL ELEITORAL DO PARANÁ CNPJ 04.745.037/0001-08	

TÍTULO

PROJETO ARQUITETÔNICO

OBRA

ENDEREÇO

RESPONSÁVEIS TÉCNICOS PELO PROJETO

Eng. Civil/Seg. Trab. Rodrigo Tascheck Silva
Eng. Civil Luciane F. Ferreira Silva
Eng. Eletr./Mec. Carlos Alberto Ferreira

CREA/SC: 53.739-4
CREA/SC: 53.740-4
CREA/SC: 36.136-7

CONTEÚDO

- Planta Baixa
- Corte AA
- Planta de Localização
- Planta de Situação

ESCALA

Indicada

Nº PROJETO

TRE/PR 15/11

DATA

22/03/2011

DESENHO

Luciane

NÚMERO DA PRANCHETA

ARQUITETURA

01/07

REV 02