


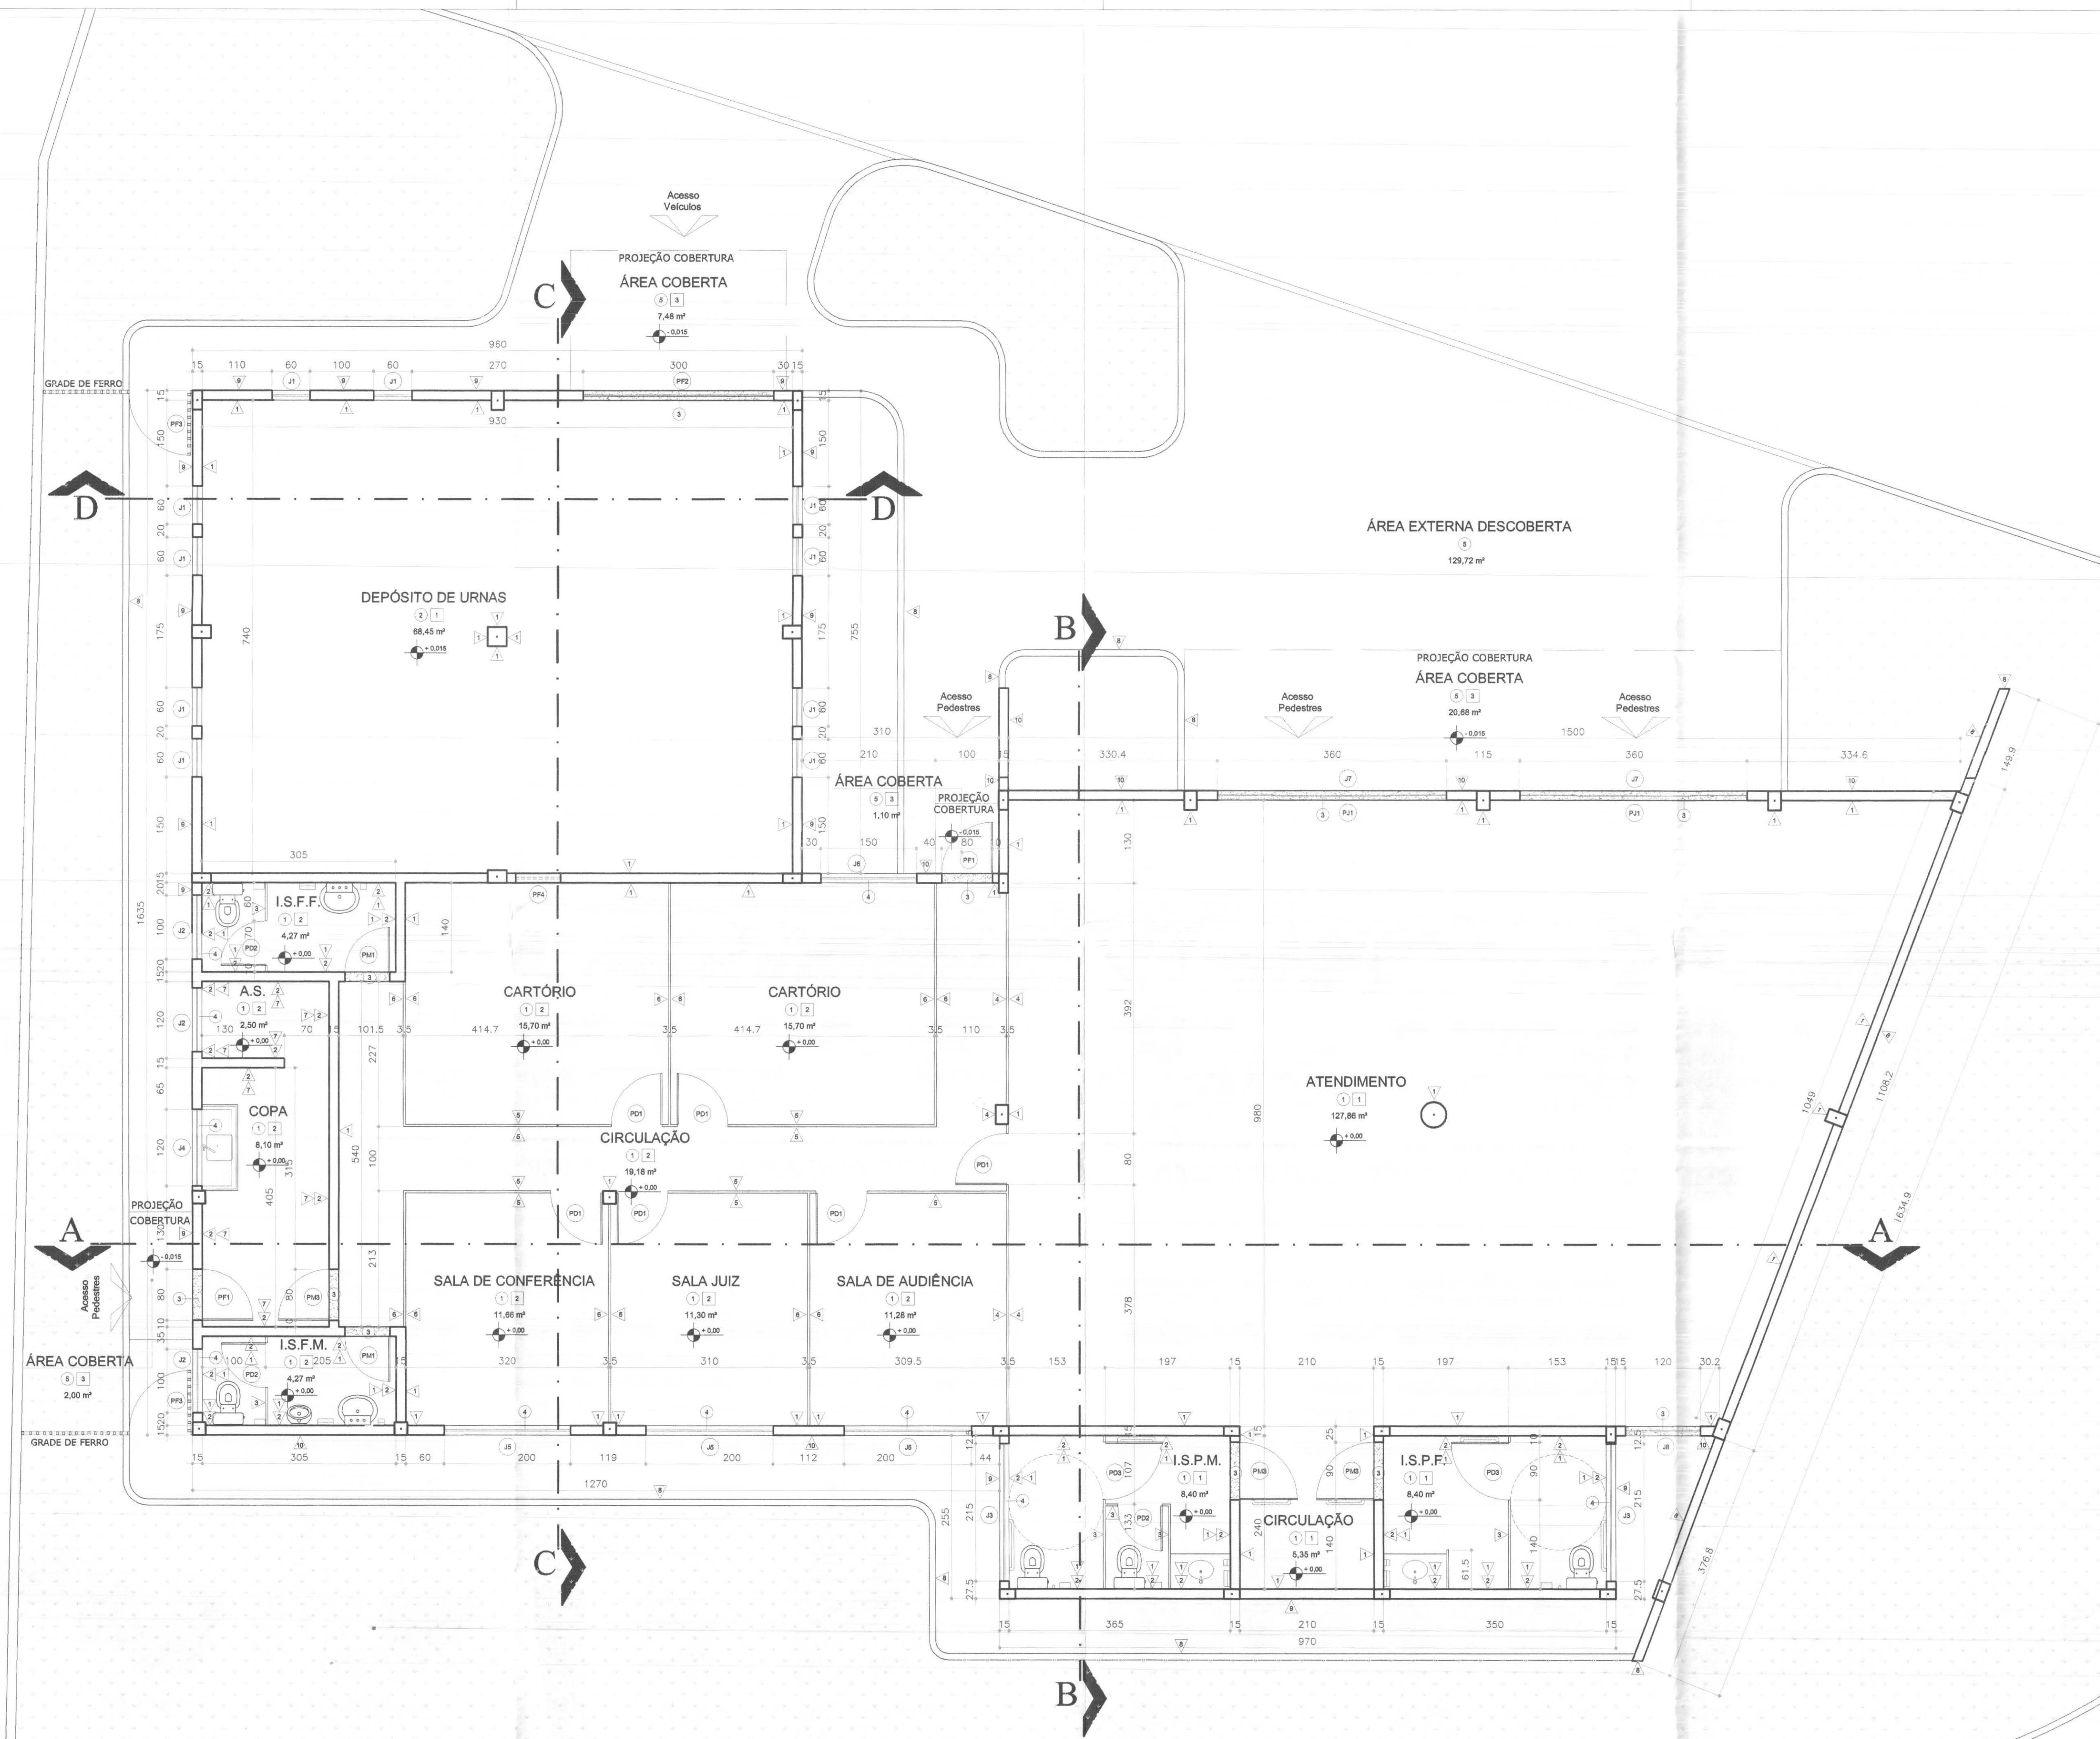

PLANTA
ESC. 1:50

ACABAMENTOS :

PISOS	
1	PISO CERÂMICO ELIANE TIPO CARGO GRAY - PEI 6 - CINZA - 30 cm X 30 cm (A EXECUTAR)
2	PISO DE CIMENTO ALISADO (A EXECUTAR)
3	SOLERA EM GRANITO CINZA ANDORINHA - ESPESURA DE 20 mm (A EXECUTAR)
4	PEITORIL COM PINHADEIRA EM GRANITO CINZA ANDORINHA - ESPESURA DE 20 mm (A EXECUTAR)
5	BLOCO DE CONCRETO INTERTRAVADO NA COR VERMELHO, REF. PAVIBLOC HOLANDA (A EXECUTAR)
6	PLACA EM CONCRETO NA COR TERRACOTA 40 cm x 30 cm REF. LÍNEA PALAZZO TEOGRIAN (A EXECUTAR)

PAREDES INTERNAS	
1	PINTURA LÁTEX ACRÍLICO BRANCO GELO DA CORAL SOBRE MASSA ACRÍLICA (A EXECUTAR)
2	AZULEJO BRANCO 20cm x 20cm SÉRIE: WHITE BASIC LUX DA CECORSA, H=1,50m E PASTILHA AZUL 5cm x 5cm REF. LAUTREC JR 3806 DA PASTILHAS ANTONIA (A EXECUTAR)
3	DIVISÓRIA EM LAMINADO MELANÍCO ESTRUTURAL TS TEXTURIZADO DUPLA FACE NA COR CINZA CLARO COM PERFIS NA MESMA COR, H=1,80m REF. ALCOPLAC DA NEOCOM (A EXECUTAR)
4	DIVISÓRIA CEGA COM PAINEL BP PLUS NA COR CRISTAL E PERFIS DE AÇO NA COR CINZA REF. DIVILUX 36 DA EUCATEX, H=1,80m A TETO (A EXECUTAR)
5	DIVISÓRIA CEGA COM PAINEL BP PLUS NA COR CRISTAL H=1,10m, COMPLEMENTO DE VIDRO JATEADO, H=1,30m E PERFIS DE AÇO NA COR CINZA REF. DIVILUX 36 DA EUCATEX, H=2,10m (A EXECUTAR)
6	DIVISÓRIA CEGA COM PAINEL BP PLUS NA COR BRANCO E PERFIS DE AÇO NA COR CINZA REF. DIVILUX 36 DA EUCATEX, H=2,10m (A EXECUTAR)
7	PINTURA LÁTEX ACRÍLICO MARFIM 1027P DA CORAL SOBRE MASSA ACRÍLICA (A EXECUTAR)

PAREDES EXTERNAS	
1	REVESTIMENTO TIPO GRAFIATO COR VERDE ESCURO REF. T1168 DA SULPLAST OU 1067 DA SUVINIL (A EXECUTAR)
2	REVESTIMENTO TIPO GRAFIATO COR OCRE REF. T1060 DA SULPLAST OU IPIRANGA E4-2555 OU SHERWIN WILLIAMS SW1336 (A EXECUTAR)
3	REVESTIMENTO TIPO GRAFIATO COR AMARELO CLARO REF. GRAFIMTO 1048 DA SULPLAST OU 1082 DA SUVINIL (A EXECUTAR)
4	REVESTIMENTO LÁTEX DA SUVINIL COR AMARELO CLARO REF. GRAFIMTO 1048 DA SULPLAST OU 1082 DA SUVINIL (A EXECUTAR)

TETOS	
1	LAMBE COM PINTURA LÁTEX P/V BRANCO NEVE DA CORAL SOBRE MASSA CORRIDA (A EXECUTAR)
2	FORRO DE FIBRA MINERAL COR BRANCO, PERFIL LAT-IN BRANCO, MODULAÇÃO 625mm x 1250mm, REF. ENCORE ARMSTRONG/HUNTER DOUGLAS (A EXECUTAR)
3	POLICARBONATO COR CINZA E=3mm, REF. LEXAN XL10 DA GE (A EXECUTAR)

ESQUADRIAS :

JANELAS					
COD	LARGURA	ALTURA	PEITORIL	TIPO - MATERIAL	QTDE. LOCAL DE USO
J1	60 cm	60 cm	INDICADO	FIXO - FERRO E VIDRO LAMINADO	22 DEPÓSITO DE URNAS
J2	100 cm	80 cm	160 cm	BASCULANTE - FERRO E VIDRO	03 SANITÁRIOS FUNCIS E A.S.
J3	215 cm	80 cm	160 cm	BASCULANTE - FERRO E VIDRO	02 SANITÁRIOS PÚBLICO
J4	120 cm	80 cm	160 cm	BASCULANTE - FERRO E VIDRO	01 COPA
J5	200 cm	120 cm	100 cm	FIXO / CORRER - FERRO E VIDRO	03 ADMINISTRAÇÃO
J6	150 cm	120 cm	100 cm	FIXO / CORRER - FERRO E VIDRO	01 ADMINISTRAÇÃO
J7	360 cm	260 cm	310 cm	FIXO - VIDRO TEMPERADO 10 mm	02 ATENDIMENTO
J8	120 cm	280 cm	---	FIXO / PIVOTANTE - V.T. 10 mm	01 ATENDIMENTO

PORTAS JANELAS					
COD	LARGURA	ALTURA	PEITORIL	TIPO - MATERIAL	QTDE. LOCAL DE USO
JP1	360 cm	260 cm	---	FIXO / ABRIR - V.T. 10 mm	02 ATENDIMENTO

PORTAS / PORTÕES				
COD	LARGURA	ALTURA	TIPO - MATERIAL	QTDE. LOCAL DE USO
PD1	80 cm	210 cm	ABRIR / MESMO PADRÃO DIVISÓRIAS NAVAL	06 ATEND E ADMINISTRAÇÃO
PD2	70 cm	165 cm	ABRIR / MESMO PADRÃO DIVISÓRIAS SANITÁRIAS	03 SANITÁRIOS FUNC E PUBL
PD3	90 cm	165 cm	ABRIR / MESMO PADRÃO DIVISÓRIAS SANITÁRIAS	02 SANITÁRIOS PÚBLICO
PF1	80 cm	210 cm	ABRIR / FERRO	02 ACESSO DA ADM E COPA
PF2	300 cm	300 cm	ABRIR ELÉTRICO / FERRO	01 DEPÓSITO DE URNAS
PF3	300 cm	300 cm	ABRIR / FERRO	02 ACESSO FUNDOS
PF4	70 cm	70 cm	ABRIR / FERRO	01 DEPÓSITO DE URNAS
PM1	70 cm	210 cm	ABRIR / MADEIRA	02 SANITÁRIOS FUNCIS
PM2	80 cm	210 cm	ABRIR / MADEIRA	01 COPA
PM3	90 cm	210 cm	ABRIR / MADEIRA	02 SANITÁRIOS PÚBLICO

LEGENDA	
	PERSIANAS EM PVC COR BRANCO GELO (VEDALUX) SEMELHANTE A PAREDE ADJACENTE, ULTRAPASSANDO EM 10cm O VÃO DA JANELA.

OBSERVAÇÕES	
1 - TODAS AS PORTAS DE MADEIRA DEVERÃO SER PINTADAS COM ESMALTE SINTÉTICO CINZA CLARO REF. CORAL 1266-P (02 DEMÃOS)	
2 - TODAS AS JANELAS, PORTAS E PORTÕES DE FERRO DEVERÃO SER PINTADOS COM ESMALTE SINTÉTICO CAFÉ	
3 - DEVERÃO SER INSTALADAS SOLEIRAS E PEITORIS EM GRANITO EM TODAS AS PORTAS E JANELAS.	
4 - TODAS AS MEDIDAS DEVEM SER CONFERIDAS NO LOCAL	
5 - MEDIDAS EM CENTÍMETROS	

SOCHA
Engenharia Arquitetura

Rua Itapava, 810 Sala-02 Bairro Alto do XV
CEP: 80040-000 Curitiba - Paraná

Eng.Elet. Carlos Roberto Socha
Arq.Urb. Natascha Socha Meira
Eng.Mec. Pietro Silveira Prestes
Tcn".Elet. Caio Alexandre O. Socha
Eng.Civ. Geisa L. C. Moraes
Telefone: (41)3029-5915 / Fax:(41)264-5913
sochaengenharia@bol.com.br www.sochaengenharia.com.br

CREA-PR 8.546/D
CREA-PR 60.490/D
CREA-PR 34.182/D
CREA-PR
CREA-PR 74.330/D

OBRA: FÓRUM ELEITORAL

CLIENTE: TRIBUNAL REGIONAL ELEITORAL

ENDEREÇO: Rua Esperança x Av. Santo Cessaro x Rua Paranoá

LOCAL: CAMBÉ - PR

PROJETO: ARQ

PRANCHA: 02/13

CONTEÚDO: PLANTA BAIXA

TABELA DE ACABAMENTOS E ESQUADRIAS

ESCALA: 1:50

RESP. TÉCNICO: Natascha Socha Meira

PROJETO: Natascha Socha Meira

ARQUIVO: TRE-Cambé-Arq02a

DISQUETE: 01

DATA: JUN/05

Nº CREA: CREA: PR 60.490/D

Nº CREA: CREA: PR 60.490/D

ASSINATURA:

REVISÃO: 00