


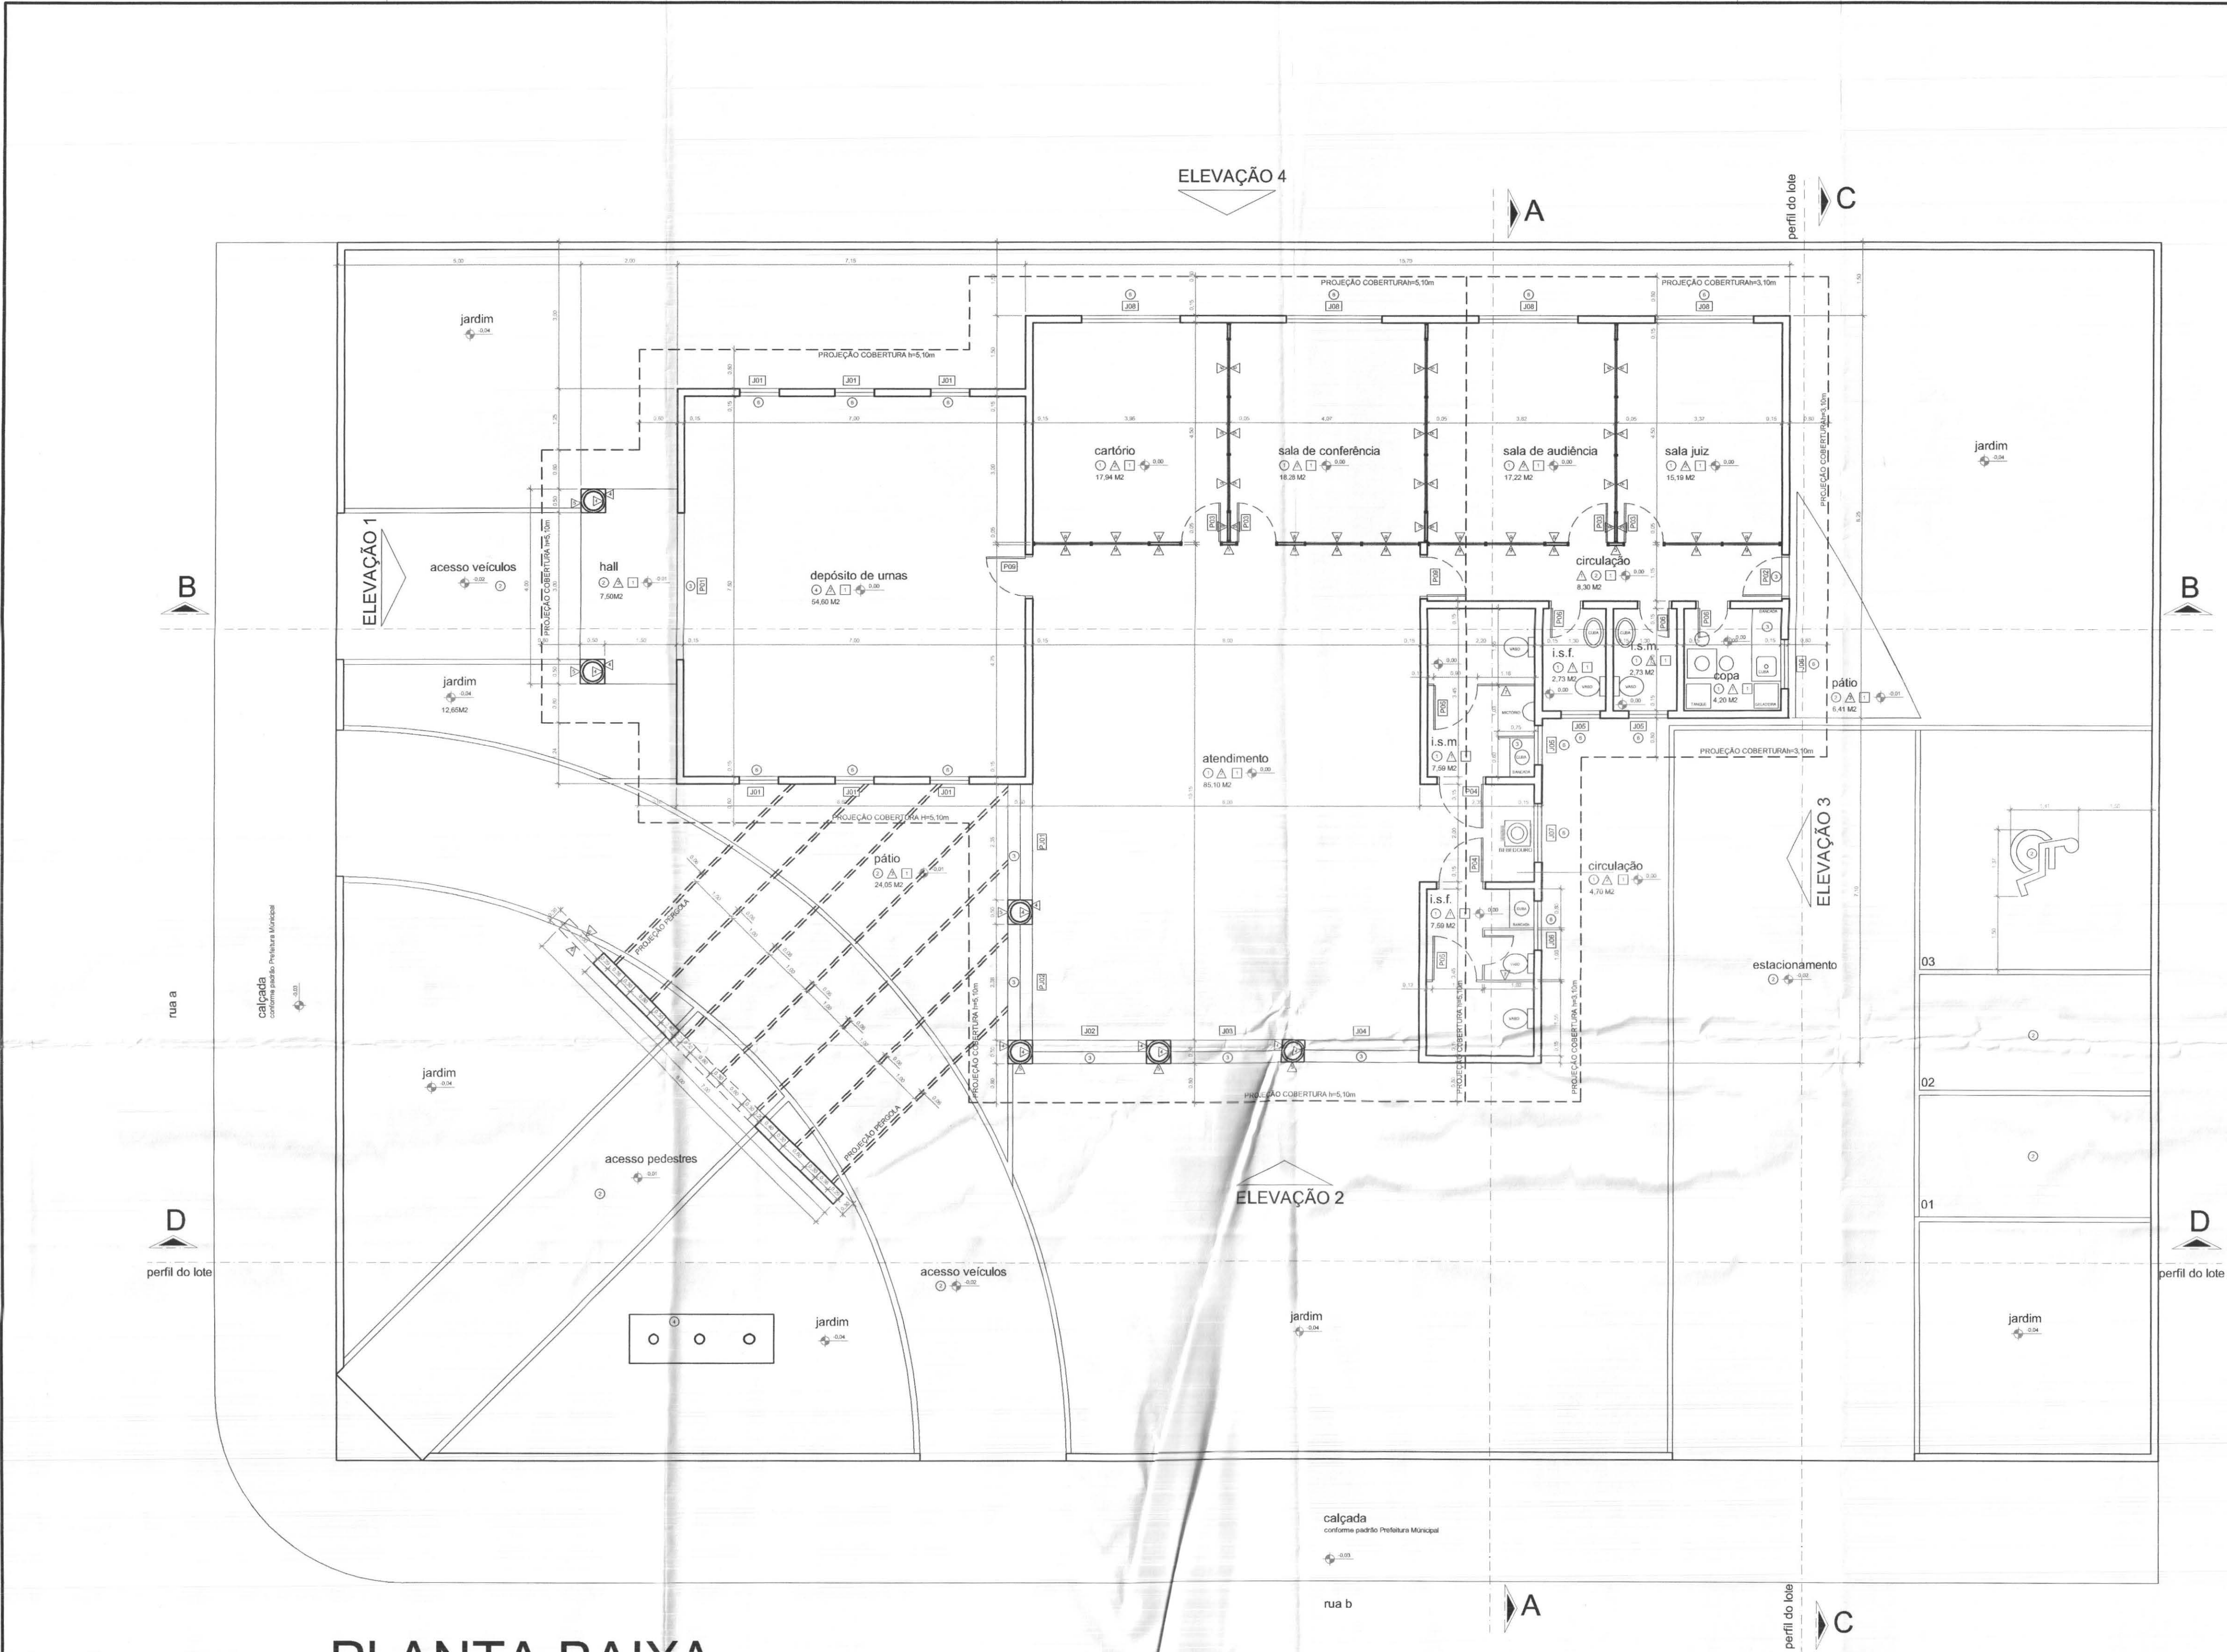

PLANTA BAIXA
ESCALA: 1/75

ELEMENTOS CONSTRUTIVOS

REVESTIMENTO DE PISO

- 1 CERÂMICA
- 2 PAVER
- 3 GRANITO
- 4 CIMENTO DESEMPENADO
- 5 CALÇADA EM PEDRA MRAÇEMA
- 6 PEITORIL COM PINGADERA EM GRANITO CINZA ANDORINHA - ESPESURA DE 20 mm (A EXECUTAR)

REVESTIMENTO DE PAREDE

- 1 AZULEJO BRANCO 20x20cm, DO TIPO CECRISA OU EQUIVALENTE, COM REJUNTAMENTO CINZA MÉDIO APROPRIADO ATÉ H=2,10m. DA H=2,10m ATÉ O FORRO (LAJE EM CONCRETO) PINTURA LATEX ACRILICO BRANCO NEVE ACETINADO SOBRE MASSA ACRILICA (A EXECUTAR)
- 2 PINTURA LATEX ACRILICO MARFIM 1027P DA CORAL SOBRE MASSA ACRILICA (A EXECUTAR)
- 3 TEXTURA AMARELA
- 4 PINTURA LATEX ACRILICO BRANCO NEVE ACETINADO SOBRE MASSA ACRILICA (A EXECUTAR)
- 5 BASE COLUNAS PEDRA SÃO TOMÉ PLACA 0,6X1,00 ESP: 1CM
- 6 TEXTURA SALMÃO - PÓRTICO

REVESTIMENTO DE TETO

- 1 PINTURA LATEX PVA BRANCO NEVE ACETINADO SOBRE MASSA ACRILICA EM LAJE DE CONCRETO (A EXECUTAR)

PAREDES INTERNAS

- 1 DIVISÓRIA EM LAMINADO MELÂNICMO ESTRUTURAL TS TEXTURIZADO DUPLA FACE NA COR CINZA CLARO COM PERFIS NA MESMA COR, H=1,80m. REF: ACOPLAC DA NEDCOM (A EXECUTAR)
- 2 DIVISÓRIA CEGA COM PAINEL BP PLUS NA COR CRISTAL H=1,10m, COMPLEMENTO DE VIDRO JATEADO, H=1,00m E PERRIS DE AÇO NA COR CINZA REF: DIVILUX 35 DA EUCATEX, HTOTAL=2,10m (A EXECUTAR)
- 3 DIVISÓRIA CEGA COM PAINEL BP PLUS NA COR BRANCO E PERRIS DE AÇO NA COR CINZA REF: DIVILUX 35 DA EUCATEX, H=2,10m (A EXECUTAR)

TABELA DE ESQUADRIAS

JANELAS

COD	LARGURA	ALTURA	PEITORIL	TIPO	MATERIAL	QTDE.	LOCAL DE USO
J01	0,80	0,80	2,20	FIXA	ALUMÍNIO E VIDRO TEMPERADO 6mm	06	DEPÓSITO DE URNAS
J02	2,43	4,25	-	FIXA	VIDRO TEMPERADO 10mm	01	ATENDIMENTO
J03	2,43	4,25	-	FIXA	VIDRO TEMPERADO 10mm	01	ATENDIMENTO
J04	2,38	4,25	-	FIXA	VIDRO TEMPERADO 10mm	01	ATENDIMENTO
J05	0,80	0,60	1,50	MAXIMODAR	ALUMÍNIO E VIDRO TEMPERADO 4mm	03	SANIT. INTERNOS E SANIT. MASO. PÚBLICO
J06	1,00	0,60	1,50	MAXIMODAR	ALUMÍNIO E VIDRO TEMPERADO 4mm	02	SANIT. FEM. PÚBLICO E COPA
J07	1,20	0,60	1,50	MAXIMODAR	ALUMÍNIO E VIDRO TEMPERADO 4mm	01	CIRCULAÇÃO ATENDIMENTO
J08	2,00	1,10	1,00	FIXA	ALUMÍNIO E VIDRO TEMPERADO 6mm	04	SLS JUZ, AUDIÊNCIA, CONFER. E CARTÓRIO

PORTAS-JANELAS

COD	LARGURA	ALTURA	PEITORIL	TIPO	MATERIAL	QTDE.	LOCAL DE USO
PJ01	2,37	4,25	-	CORRER/FIXA	VIDRO TEMPERADO 10mm	01	ATENDIMENTO
PJ02	2,37	4,25	-	CORRER/FIXA	VIDRO TEMPERADO 10mm	01	ATENDIMENTO

PORTAS E PORTÕES

COD	LARGURA	ALTURA	TIPO	MATERIAL	QTDE.	LOCAL DE USO
P01	3,00	3,00	ABRIR ELÉTRICO	AÇO	01	DEPÓSITO DE URNAS
P02	0,80	2,16	ABRIR	ALUMÍNIO	03	ATENDIMENTO E CIRCULAÇÃO INTERNA
P03	1,60	2,10	ABRIR	MADERA	01	ATENDIMENTO/DEP. DE URNAS
P04	0,90	2,10	ABRIR	ALUMÍNIO	02	SANITÁRIOS ATENDIMENTO
P05	0,90	1,65	ABRIR	DIVISÓRIA	02	SANITÁRIOS ATENDIMENTO
P06	0,60	2,10	ABRIR	DIVISÓRIA	03	SANITÁRIOS INTERNOS E COPA
P07	0,80	2,10	ABRIR	DIVISÓRIA	04	SL. JUZ, AUDIÊNCIA, SL. DE CONF. E CART.
P08	0,80	2,10	ABRIR	MADERA	00	SALA DE CONFERÊNCIA E CARTÓRIO
P09	2,00	1,80	CORRER	FERRO	01	ACESSO PEDESTRES
P10	3,50	1,80	CORRER	FERRO	01	ACESSO VEÍCULOS

OBSERVAÇÕES

- 1 - PORTAS DE MADEIRA DEVERÃO SER PINTADAS COM ESMALTE ACETINADO BRANCO REF. SUVINIL (2 DEMÃOS)
- 2 - PORTAS, JANELAS E PORTÕES DE FERRO DEVERÃO SER PINTADOS COM ESMALTE SINTÉTICO CINZA ACET. REF. TIPO SUVINIL OU SIMILAR
- 3 - DEVERÃO SER INSTALADAS SOLEIRAS E PEITORIS EM GRANITO EM TODAS AS PORTAS E JANELAS
- 4 - TODAS AS MEDIDAS DEVEM SER CONFERIDAS NO LOCAL
- 5 - MEDIDAS EM METROS



OBRA: FÓRUM ELEITORAL
CLIENTE: TRIBUNAL REGIONAL ELEITORAL
ENDEREÇO: PROJETO FÓRUM CAPANEMA
LOCAL: CIDADE DE CAPANEMA - PR

CONTEÚDO: PLANTA BAIXA

PROFISSIONAIS

ARQ. URB.: CARLOS EDUARDO GUEDES MARÇAL (CO RESP. TEC.)
ENG. CIVIL: ROSÂNGELA DE OLIVEIRA MUNHOZ GOMES
ENG. ELETR.: EDUARDO CALIBTO

REGISTRO

CREA/MT-73811D
CREA/PR-63688D
CREA/PR-21827D

PROJETO:

ARQ

PRANCHA:

01/06

RESP. TÉCNICO

ROSÂNGELA DE O. M. GOMES

Nº CREA:

PR-63688/D

PROJETO:

ROSÂNGELA DE O. M. GOMES

Nº CREA:

PR-63688/D

ESCALA:

INDICADA

DATA:

























ABRIL / 2007

ARQUIVO:

TRE ARQUITETÔNICO


REVISÃO:

00

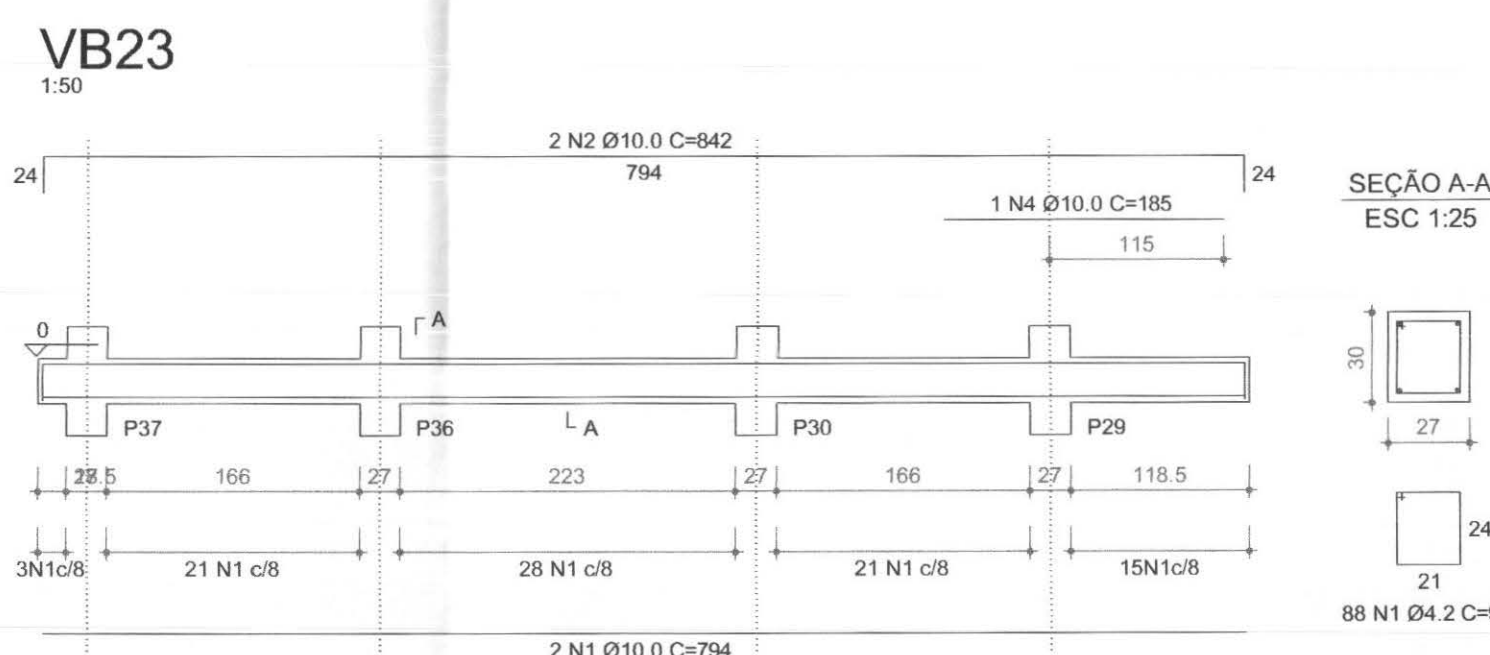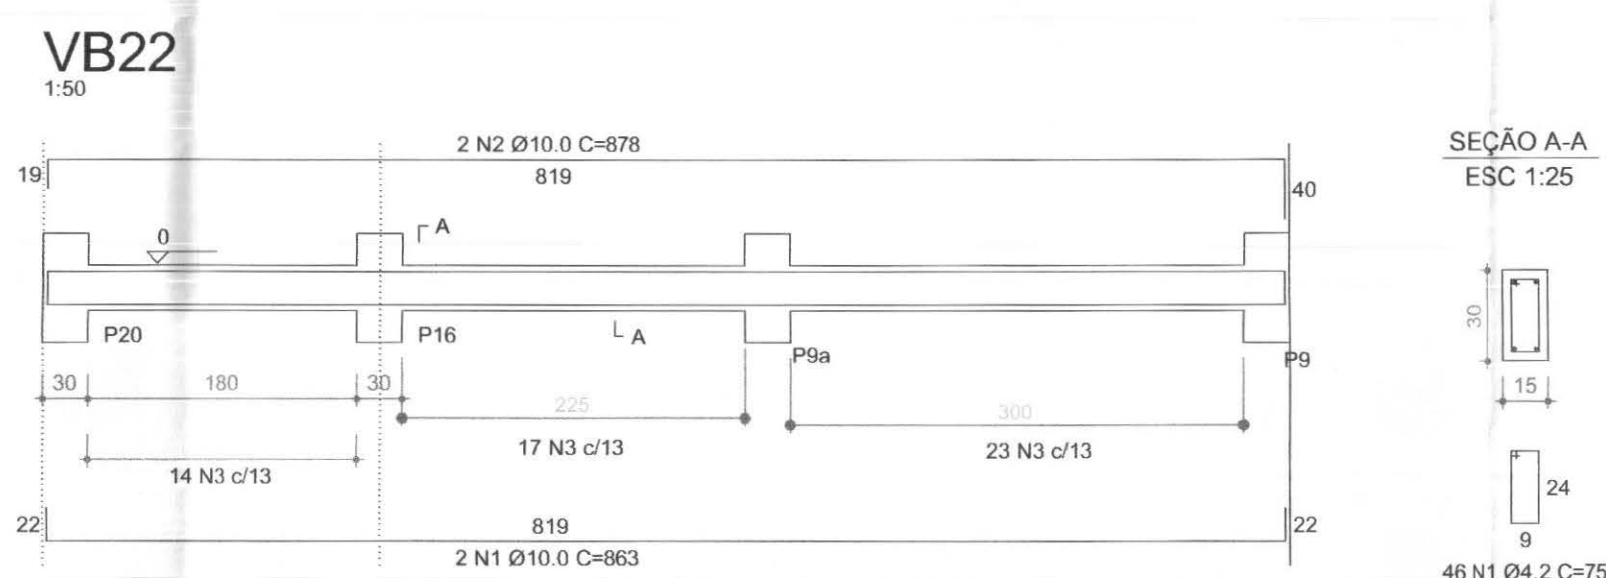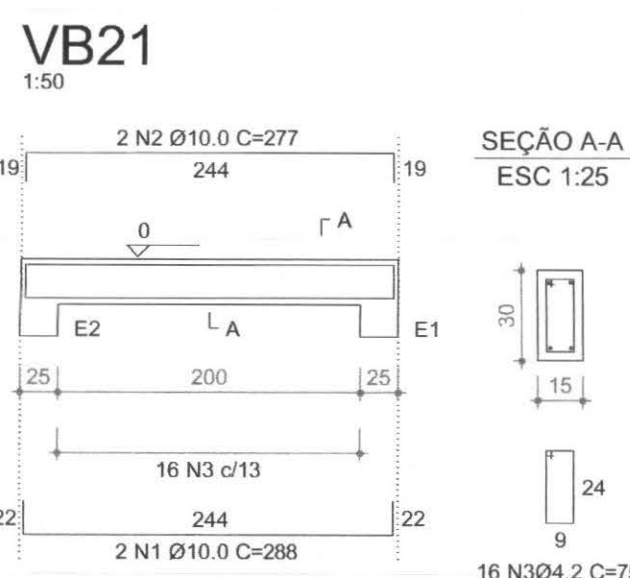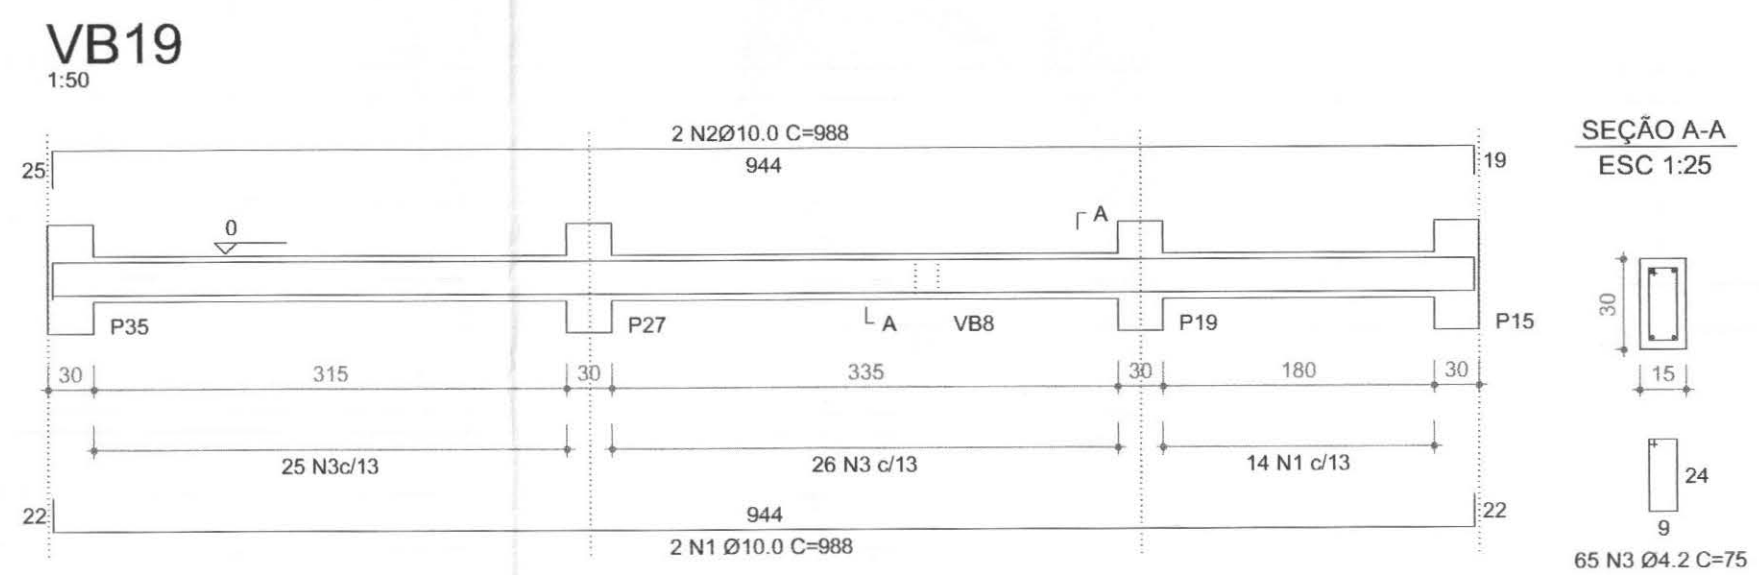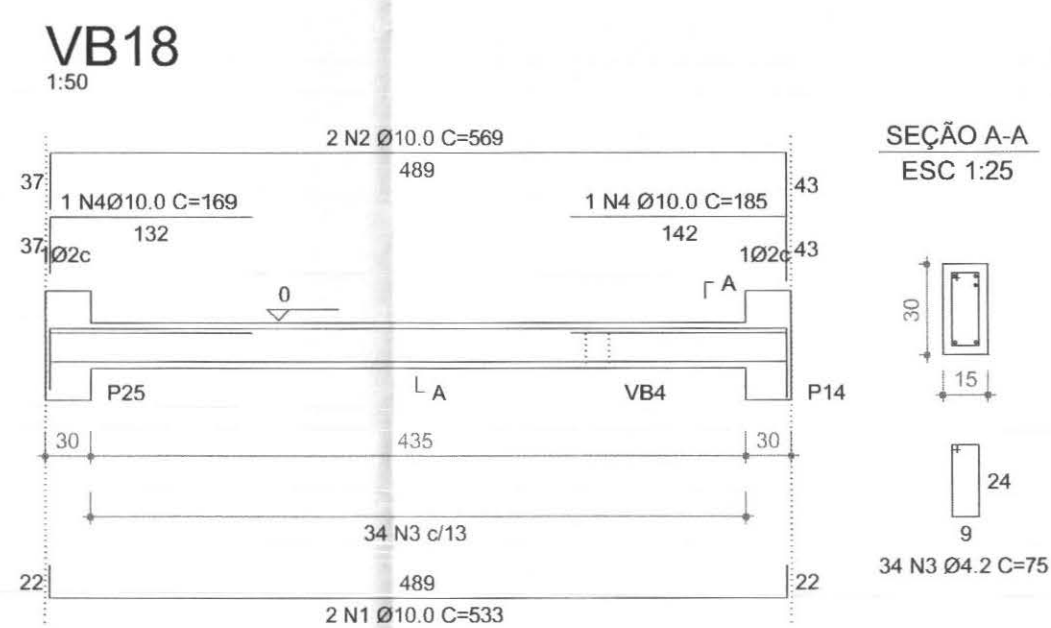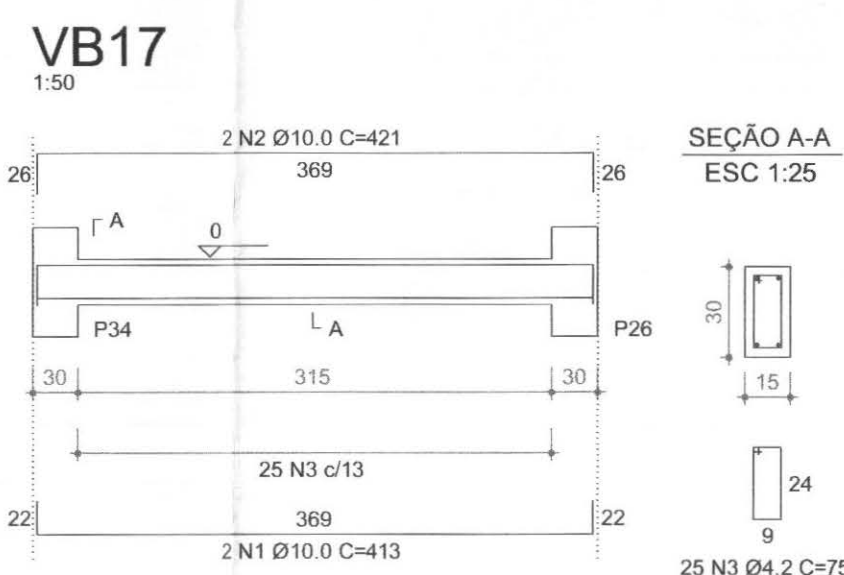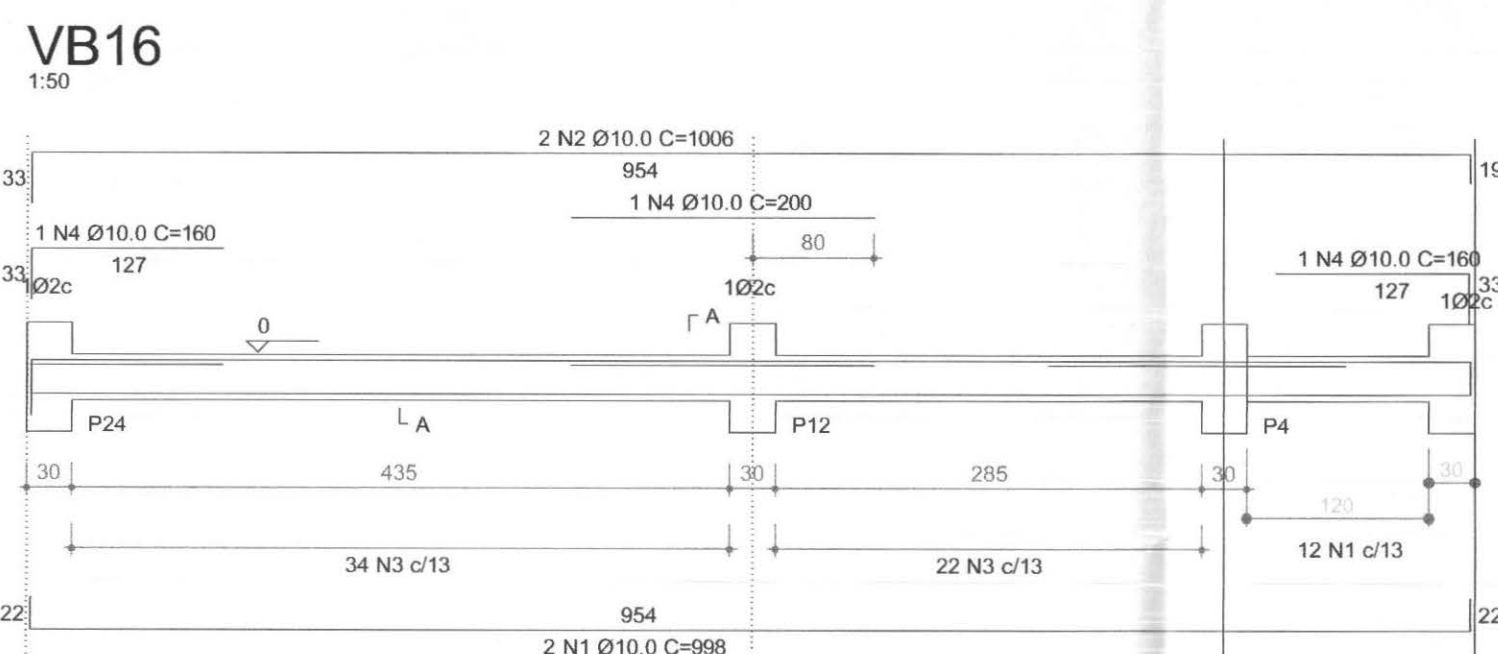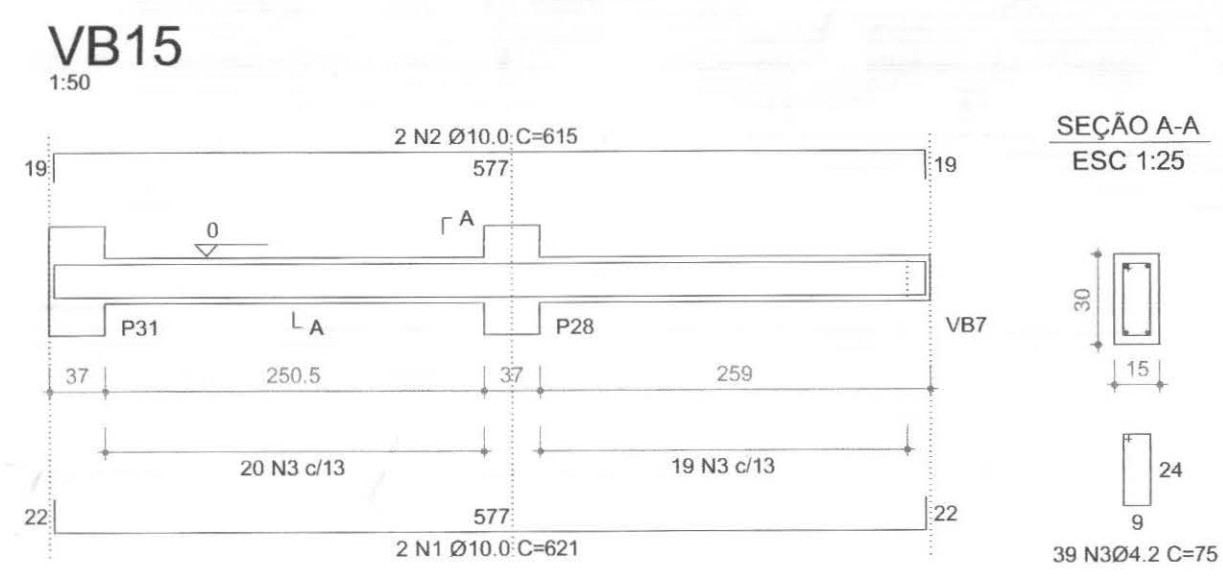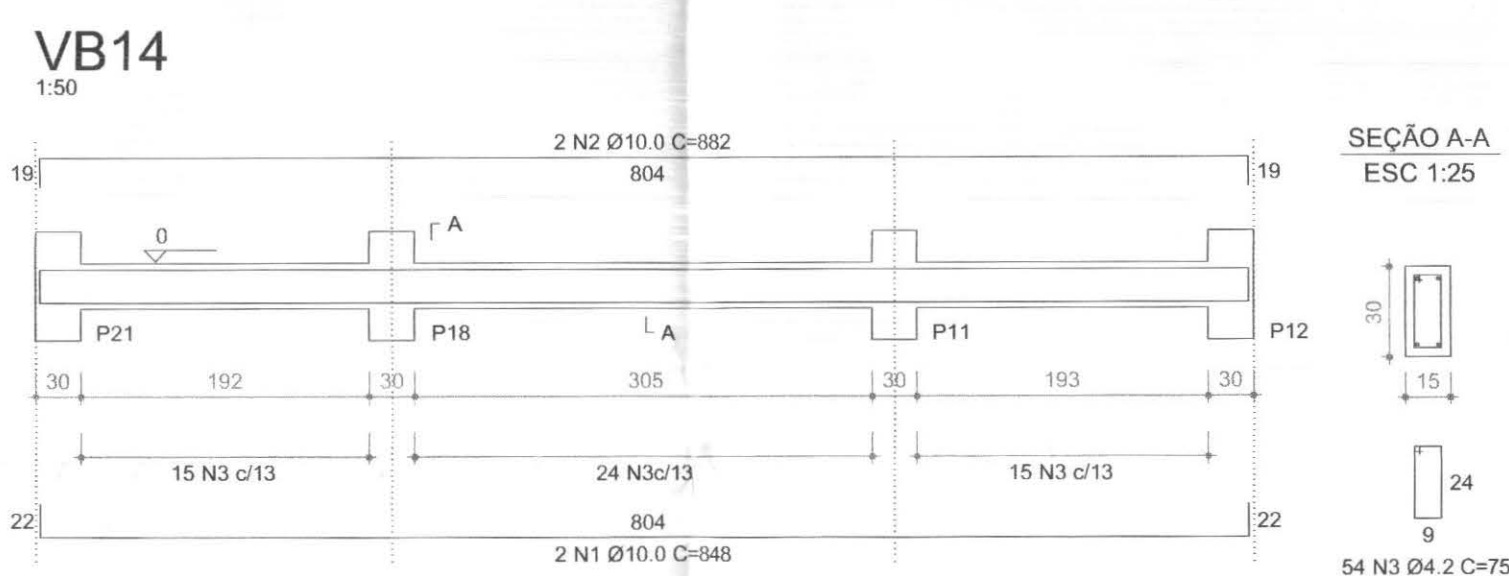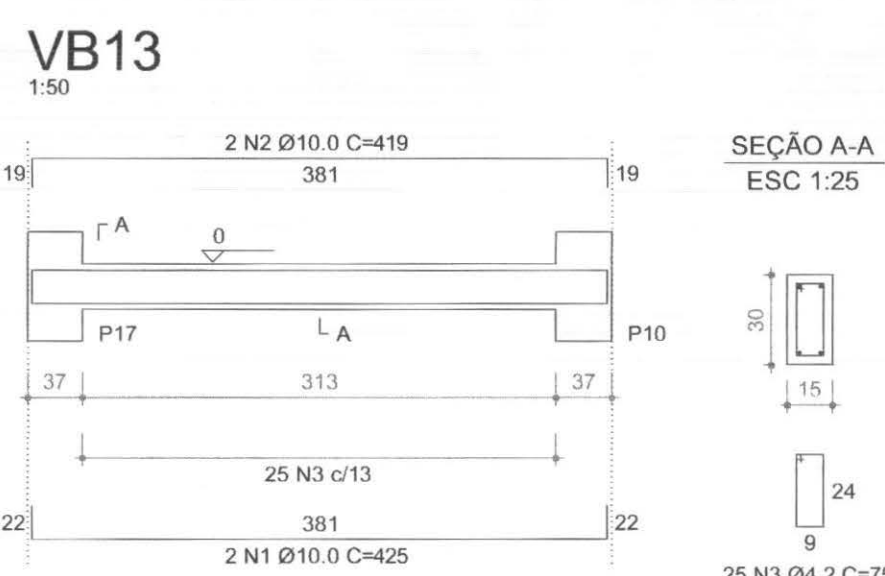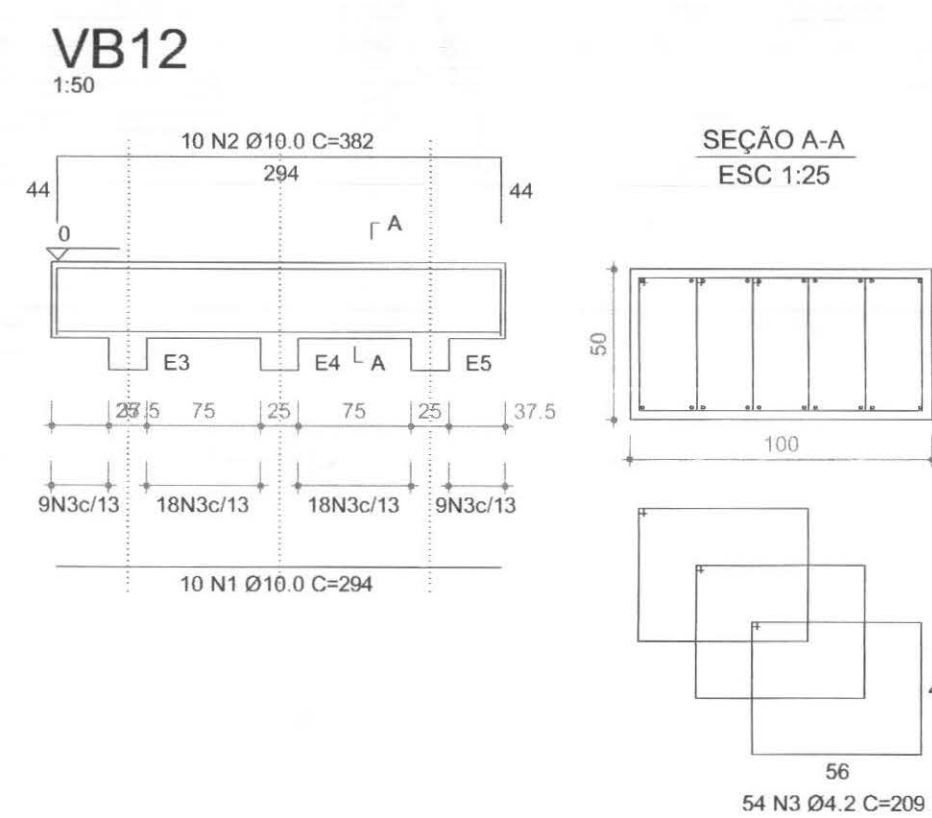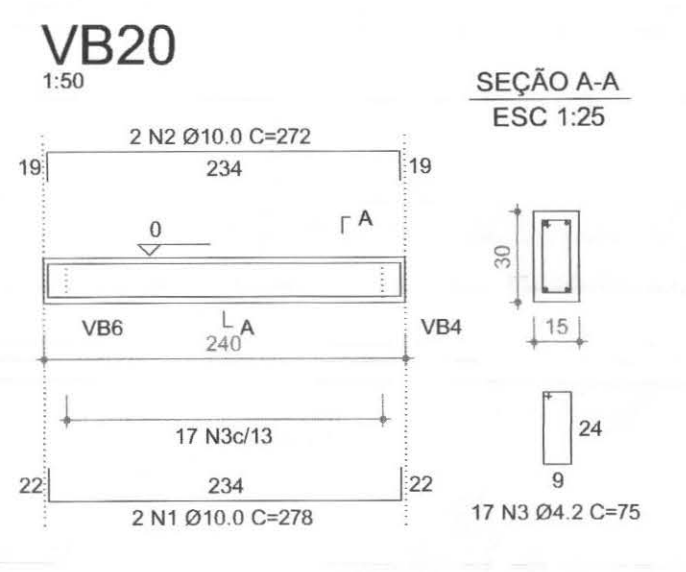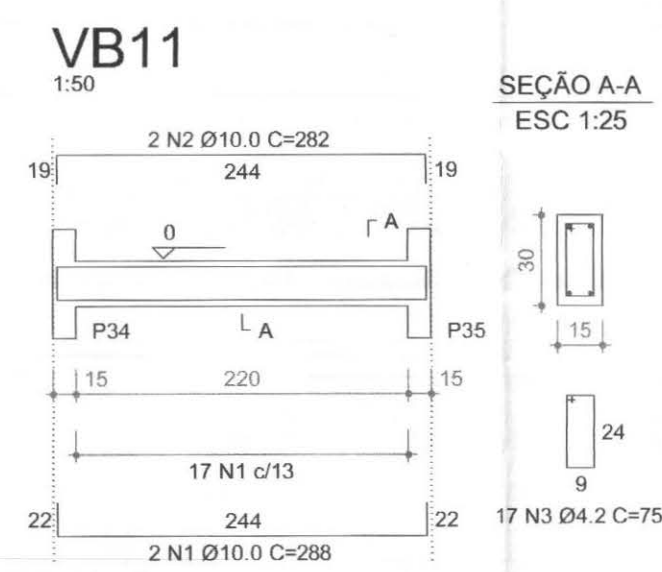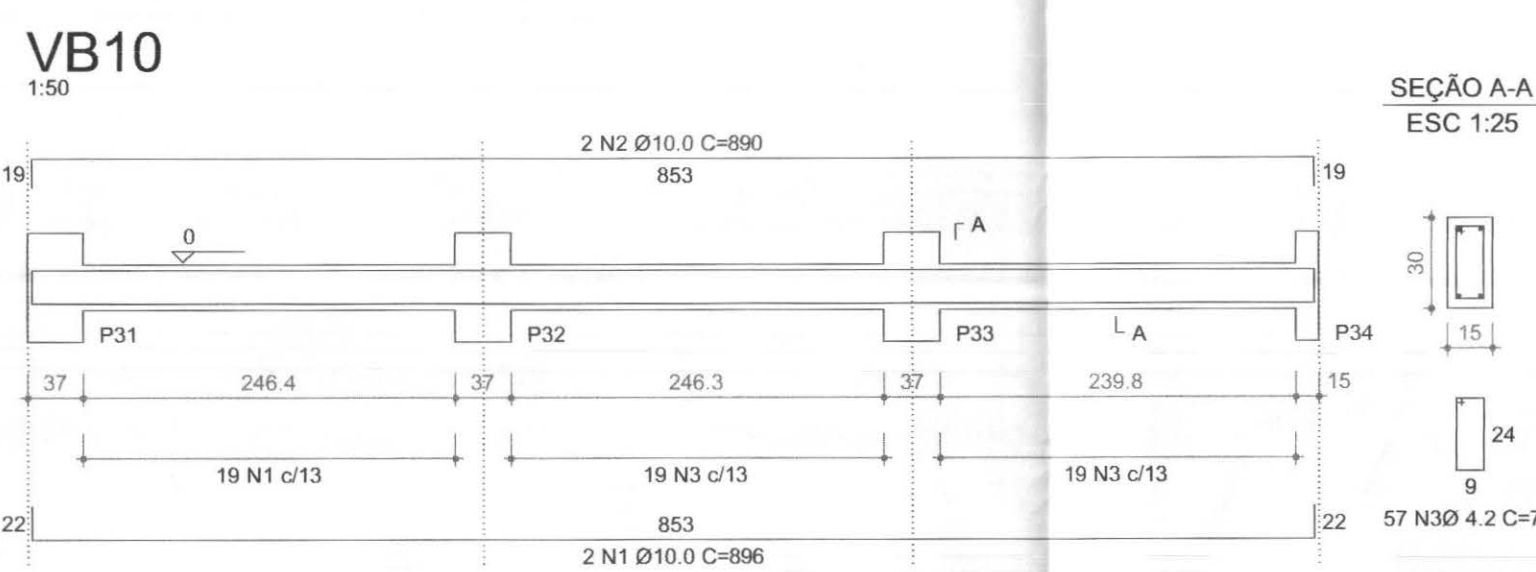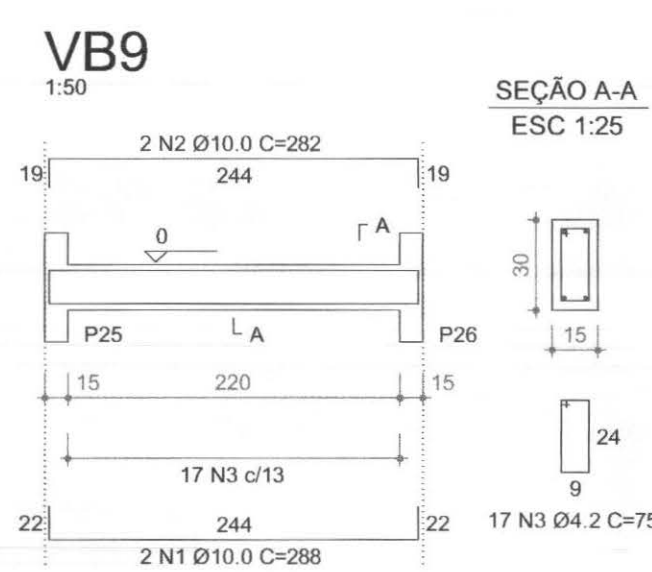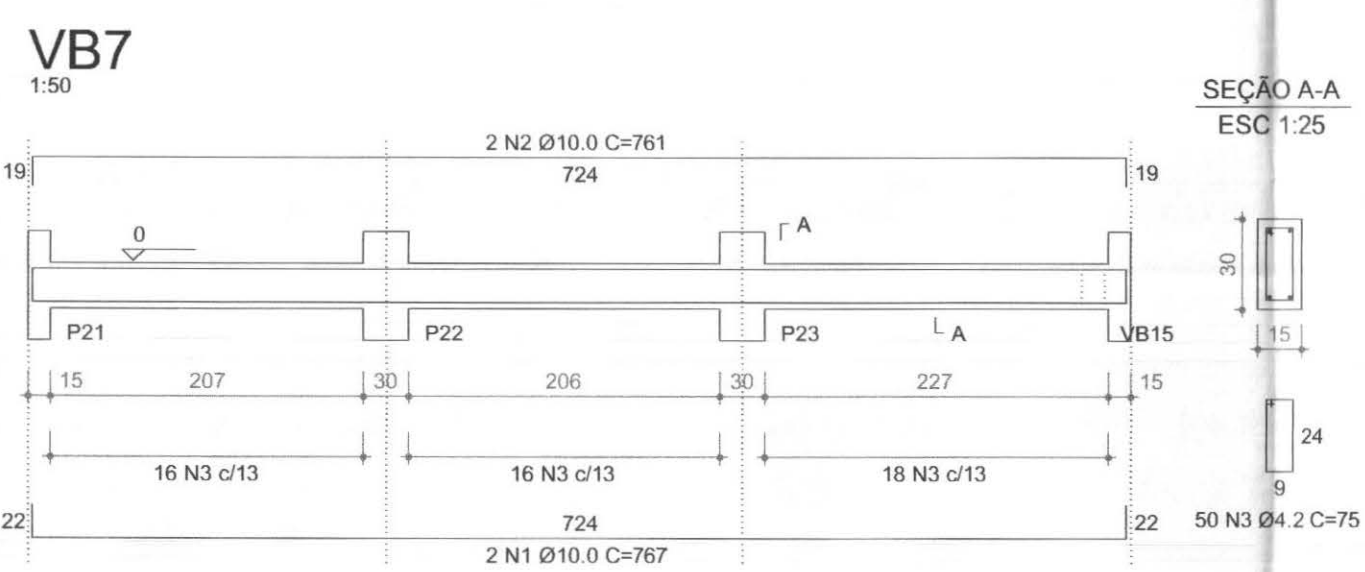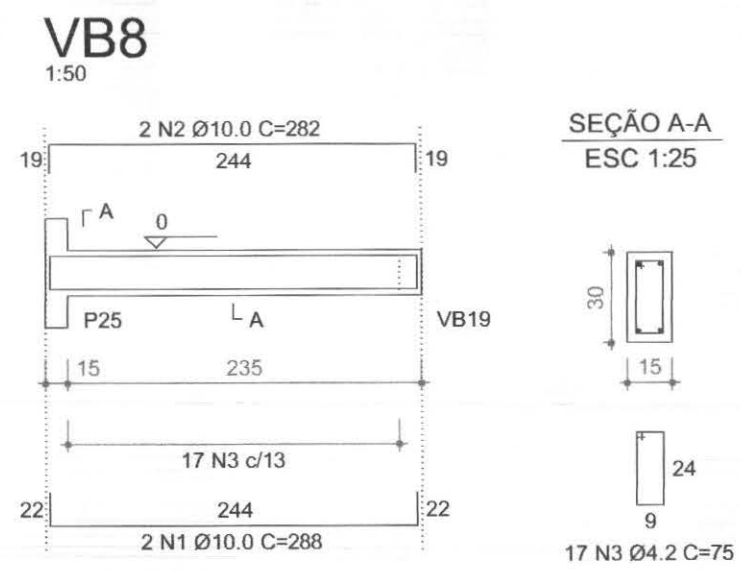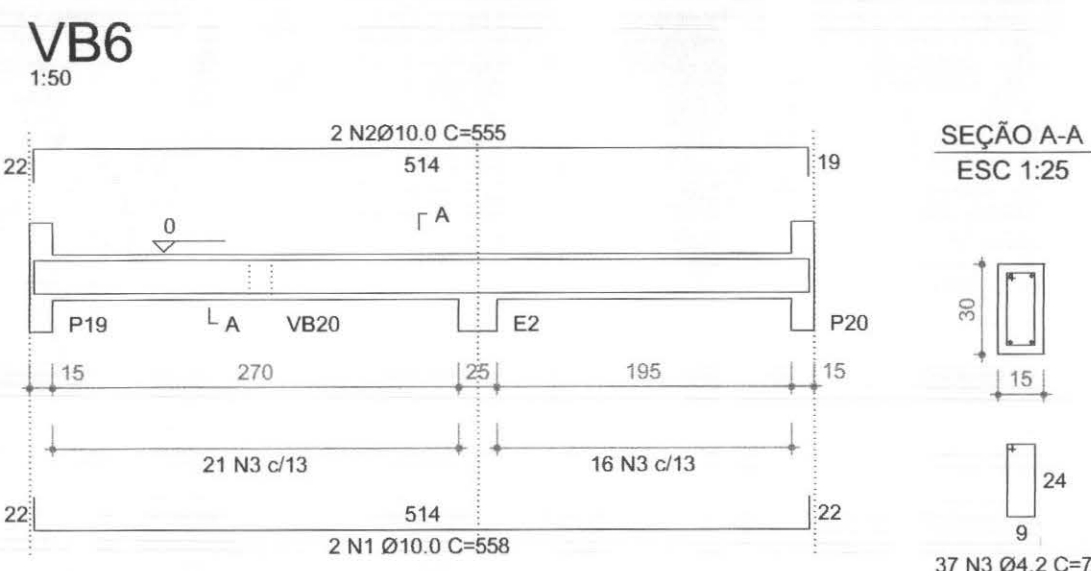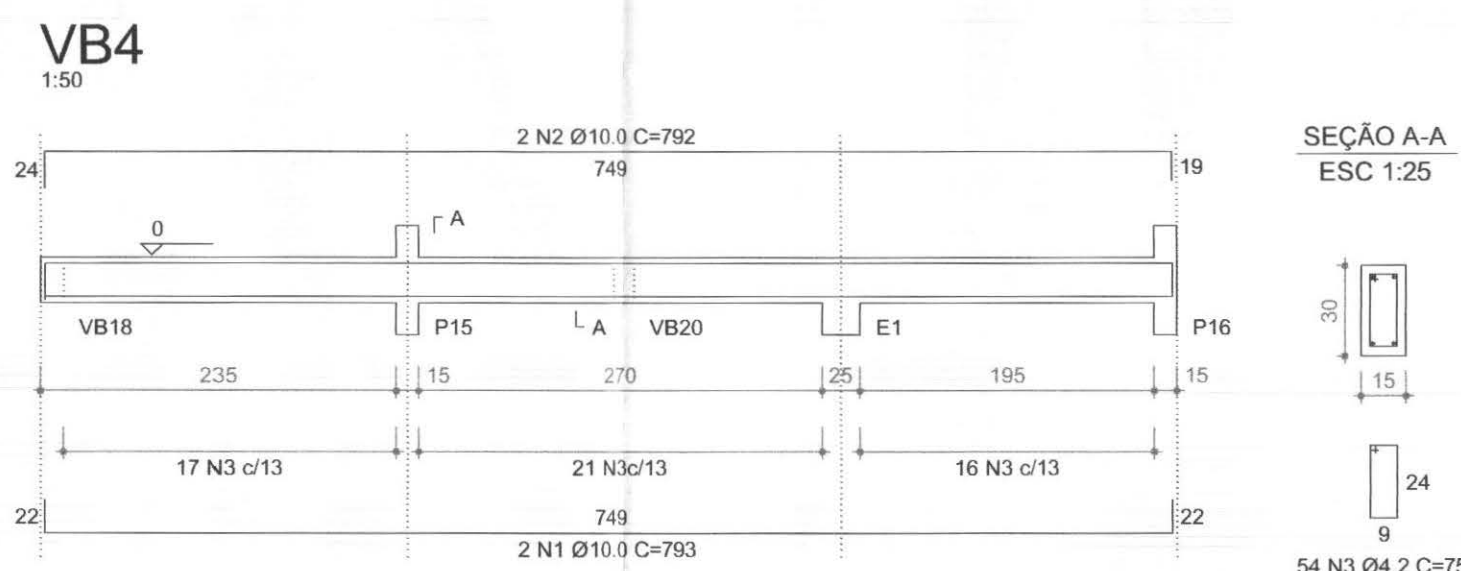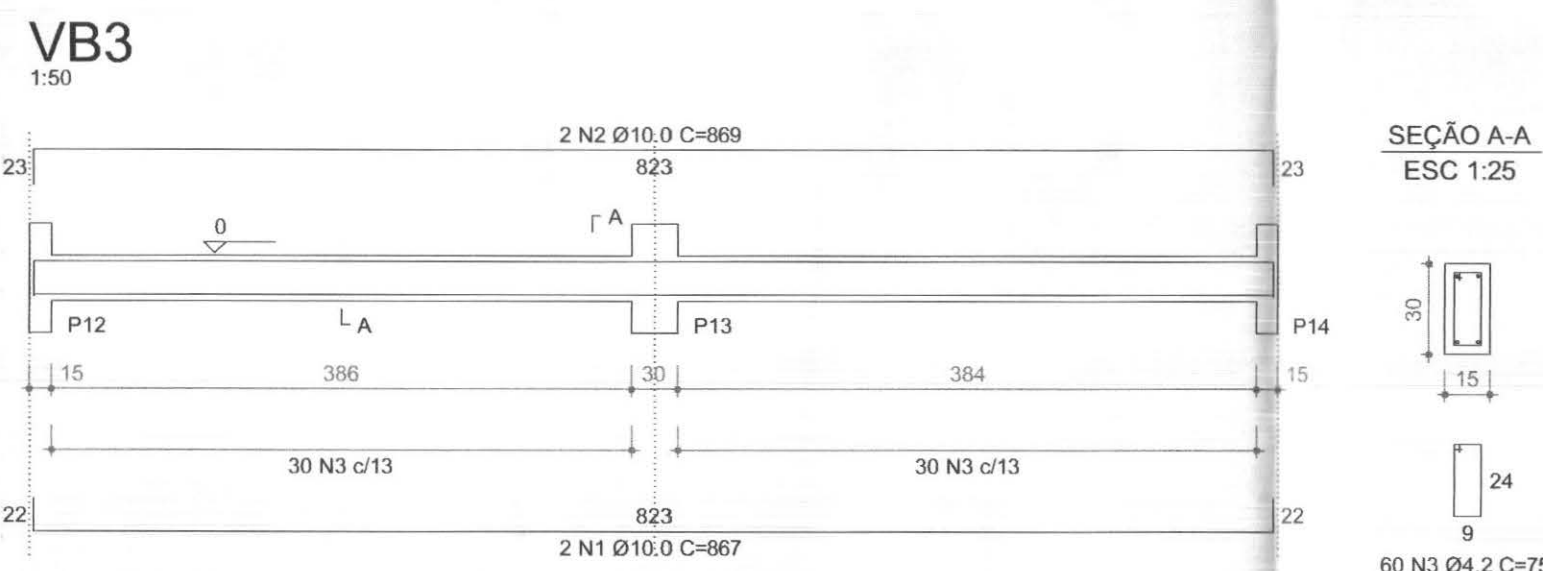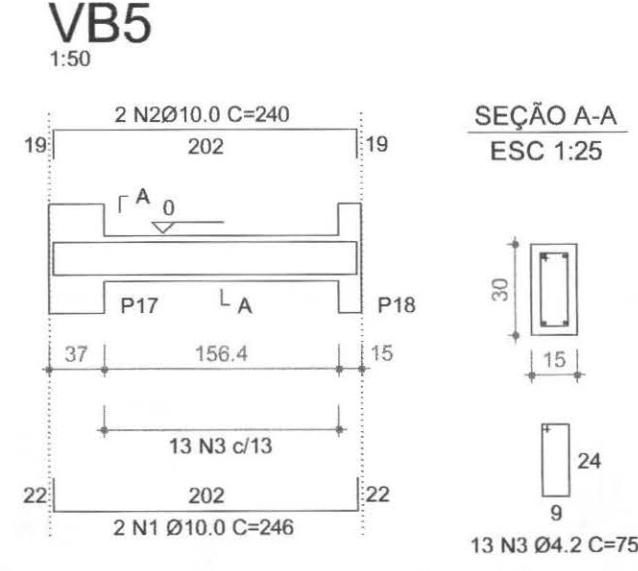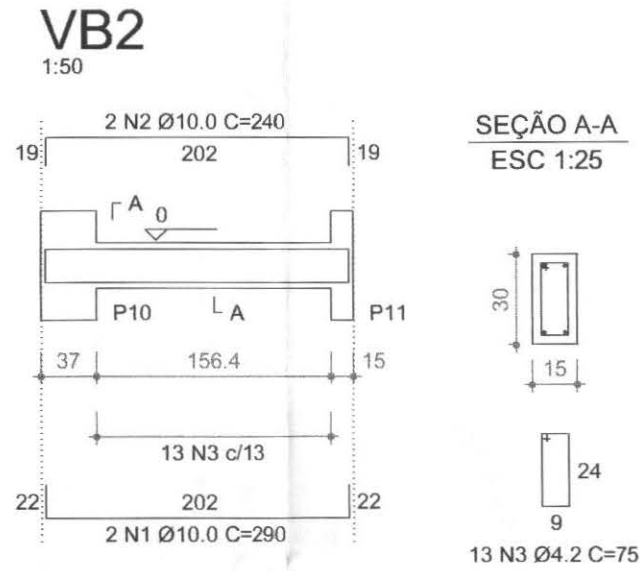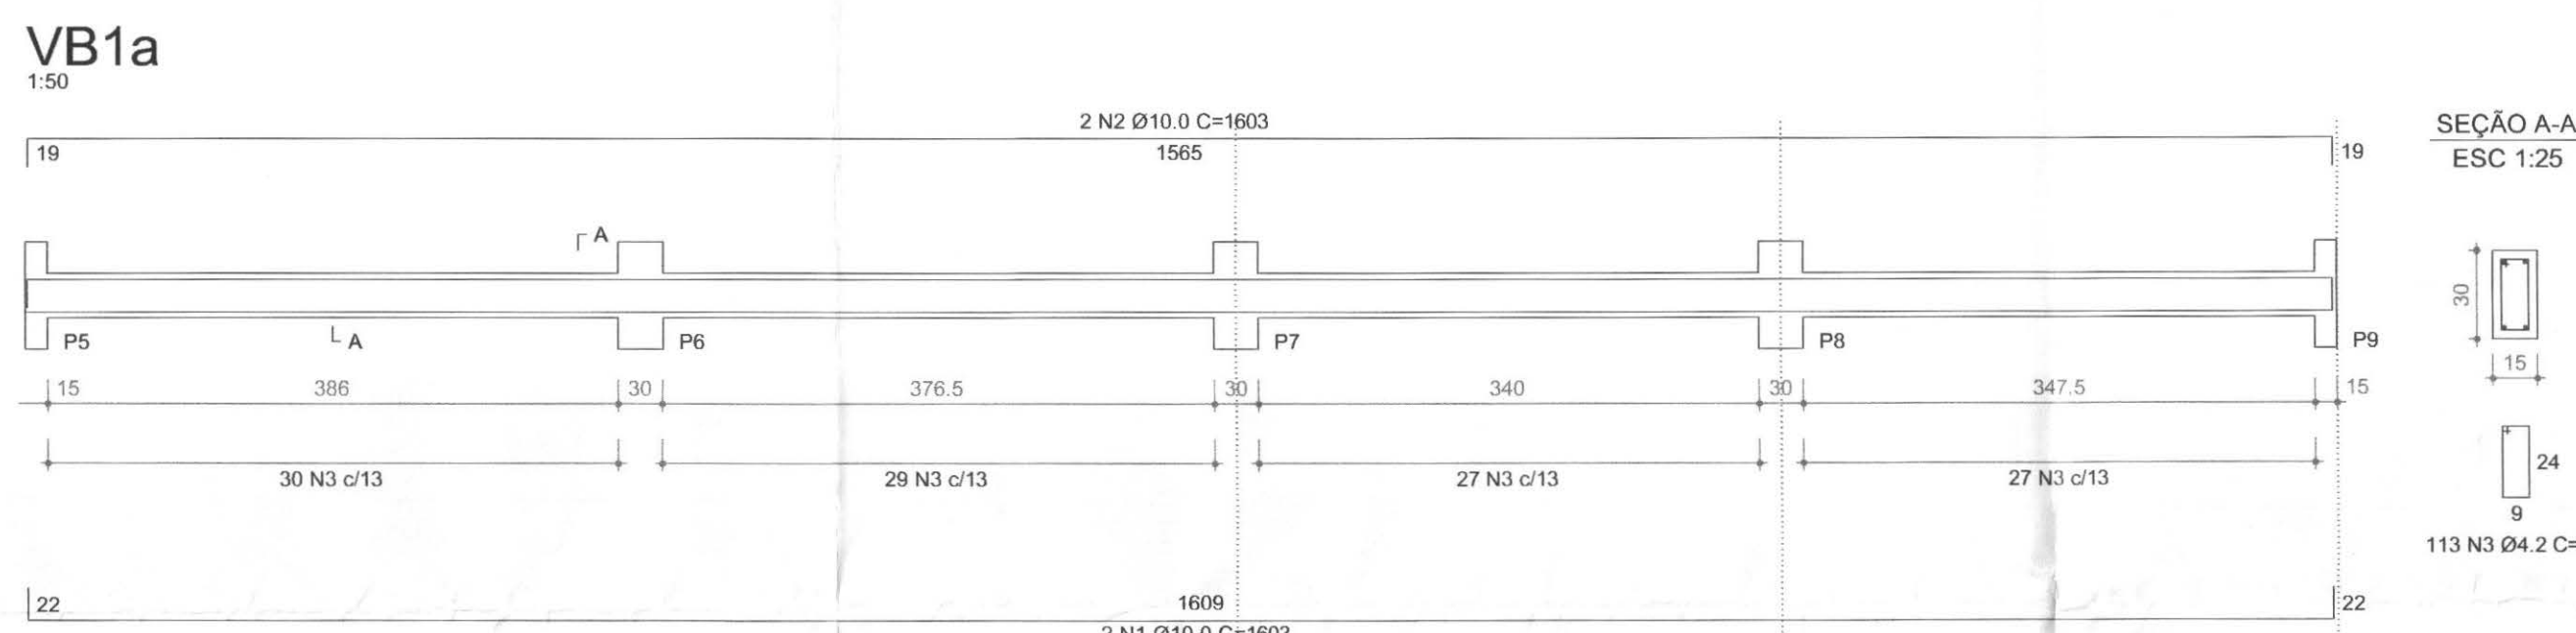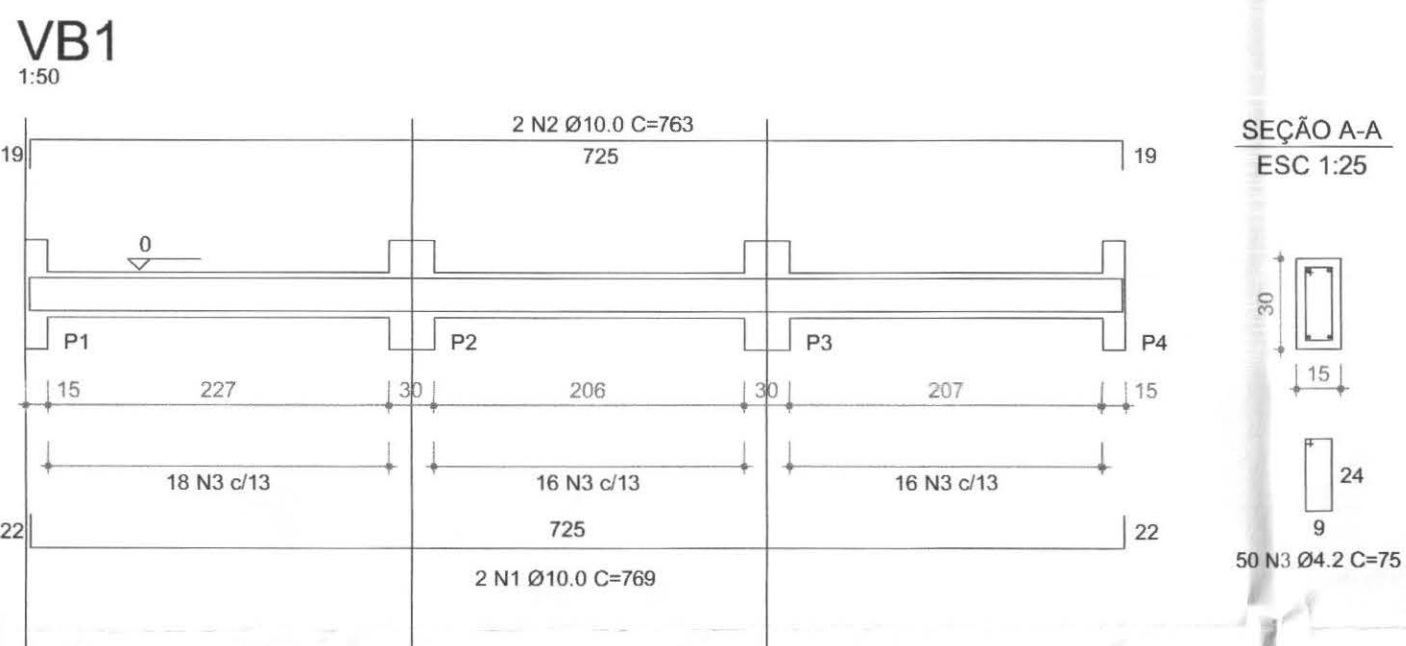


As planilhas com os quantitativos de ferro, concreto e resumo geral estão detalhadas no Anexo 1 do Memorial Descritivo

callconnect tecnologia aplicada à soluções ltda		PROFISSIONAIS ARQ. URB.: CARLOS EDUARDO GUIDES MARÇAL (CO RESP. TEC.) ENG. CIVIL: ROSÂNGELA DE OLIVEIRA MUNHOZ GOMES ENG. ELETR.: EDUARDO CALIXTO	REGISTRO CREA-MT-7381/D CREA-PR-63688/D CREA-PR-21627/D
OBRA: FÓRUM ELEITORAL CLIENTE: TRIBUNAL REGIONAL ELEITORAL ENDEREÇO: PROJETO FORUM CAPANEMA LOCAL: CIDADE DE CAPANEMA - PR		PROJETO: EST	
DETALHES DAS FORMA DAS VIGAS DE BALDRAME		PRANCHA: 03/07	
RESP. TÉCNICO ROSÂNGELA DE O. M. GOMES	PROJETO: ROSÂNGELA DE O. M. GOMES	ESCALA: INDICADA	ARQUIVO: TRE ESTRUTURAL
Nº CREA: PR-63688/D	Nº CREA: PR-63688/D	DATA: ABRIL / 2007	REVISÃO: 00

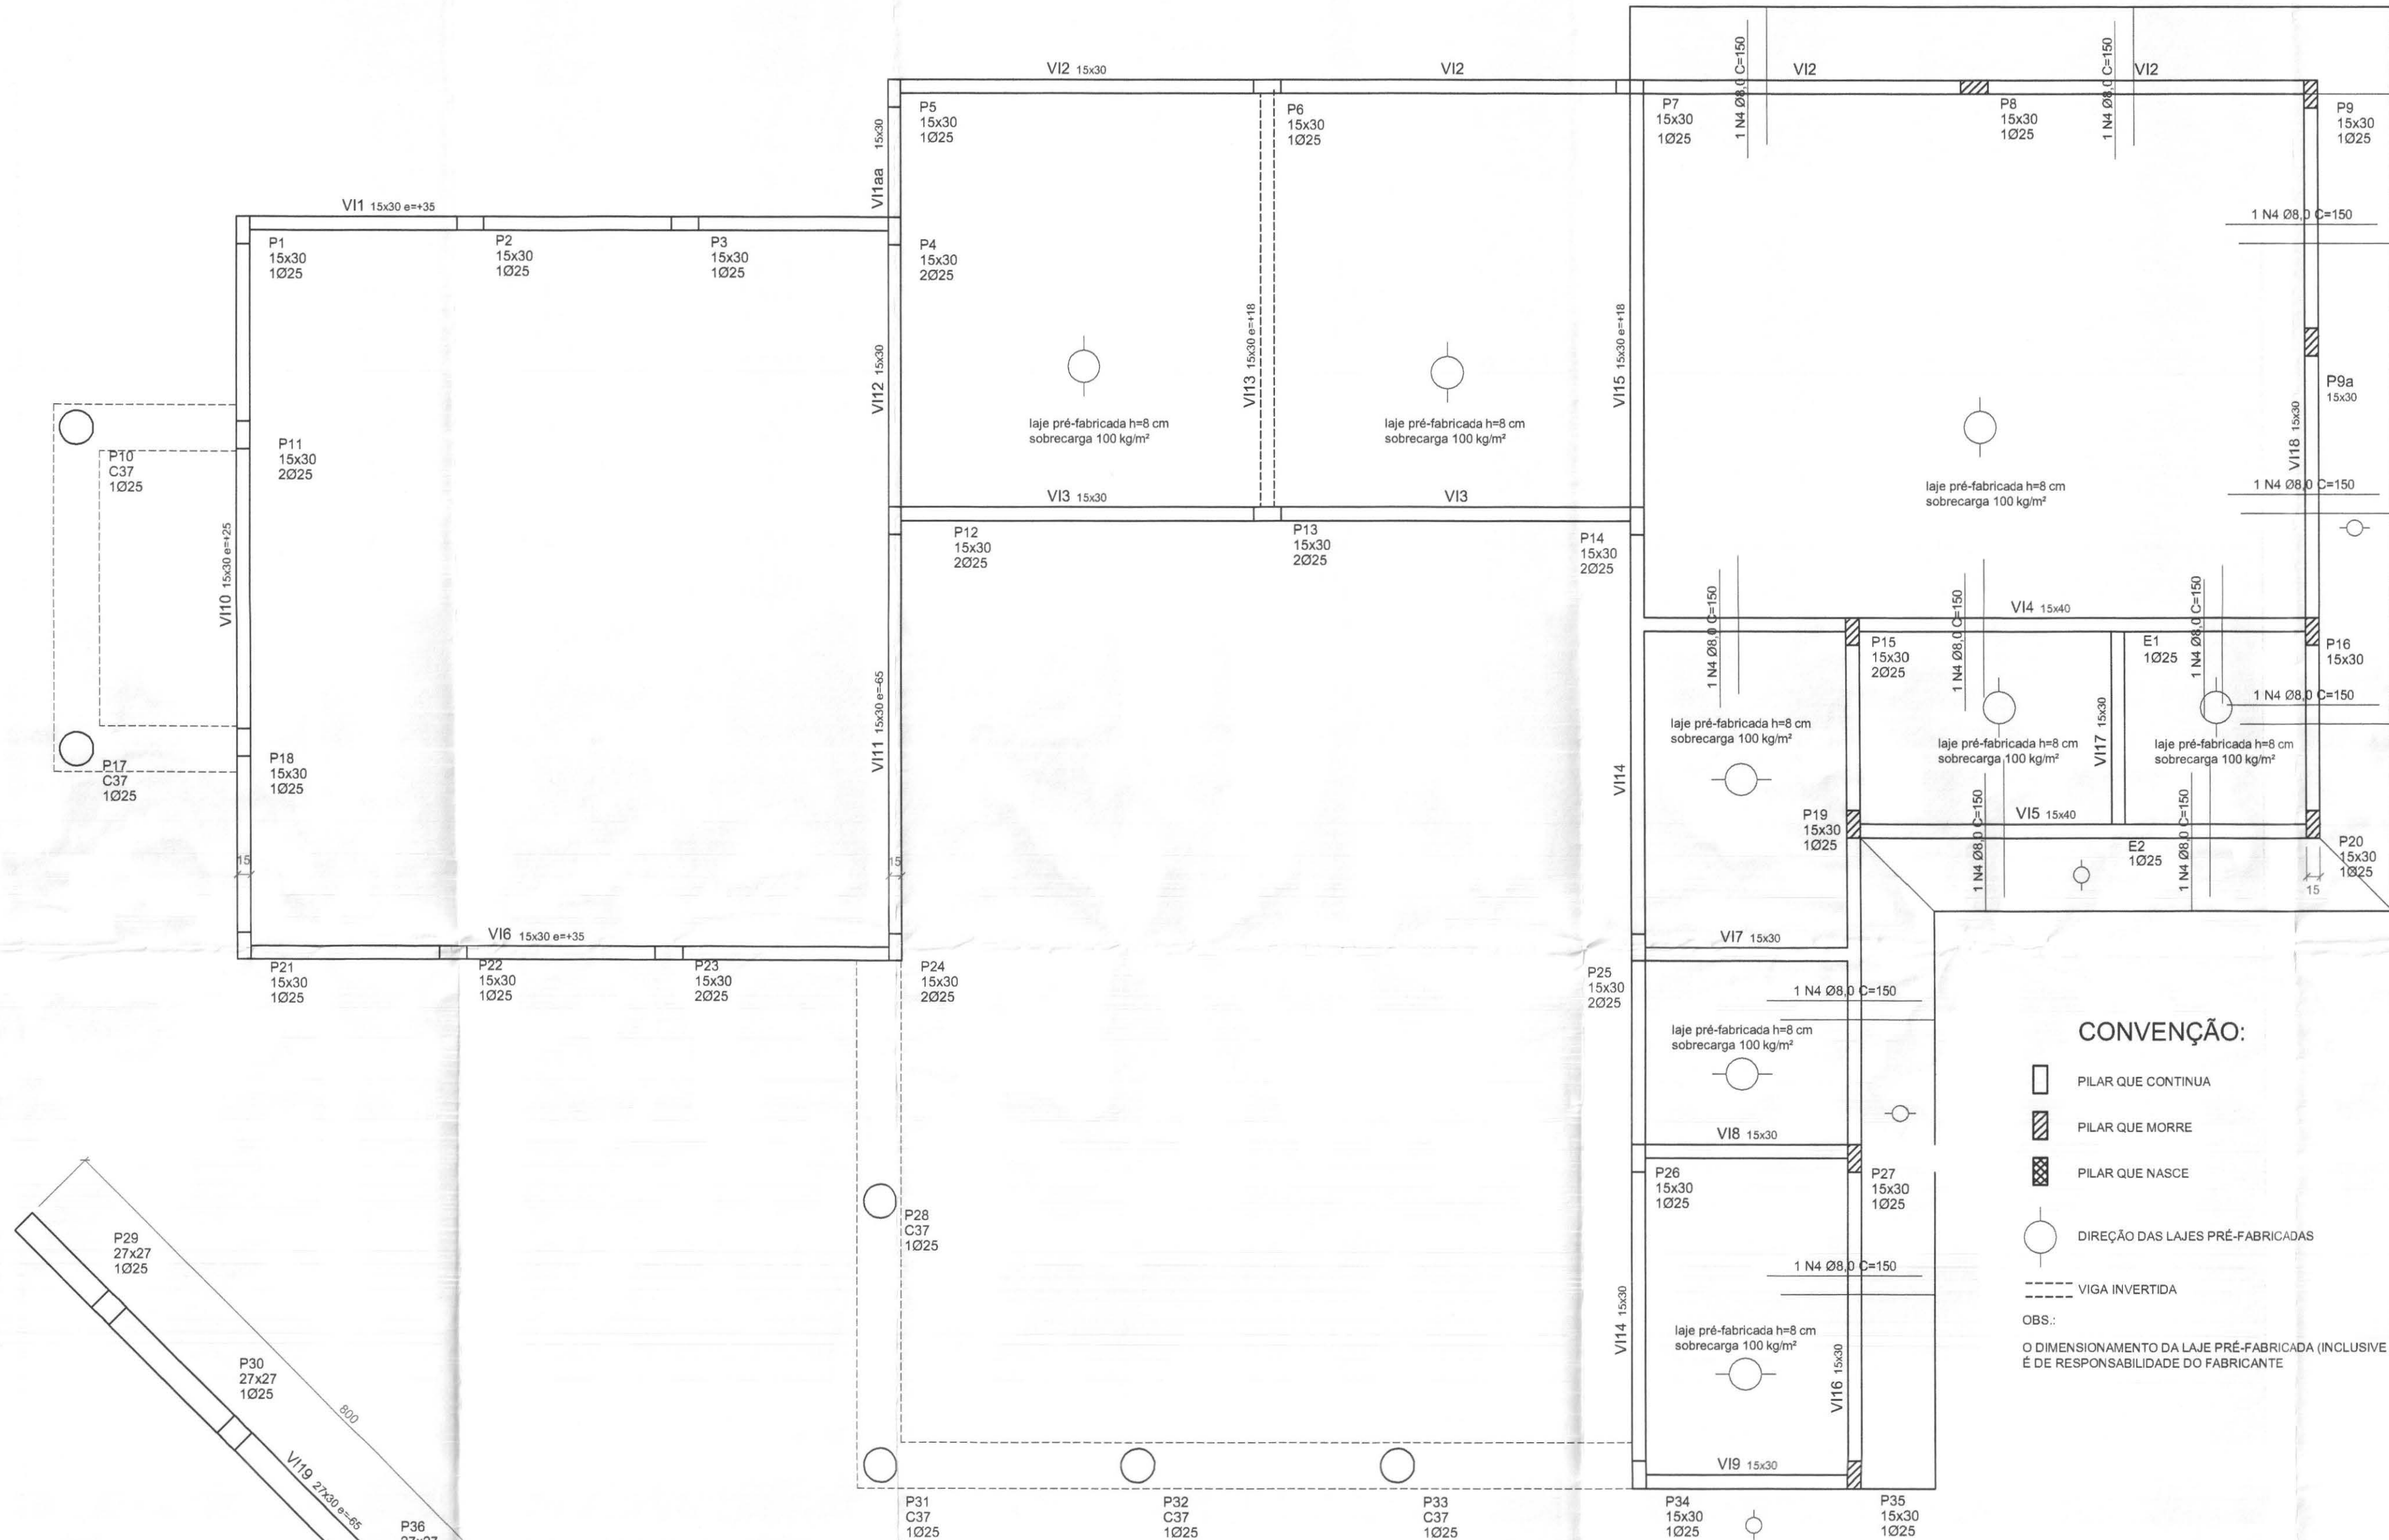


FERRAGENS NEGATIVAS - NÍVEIS 3.10 / 2.45

ESC. 1 : 80

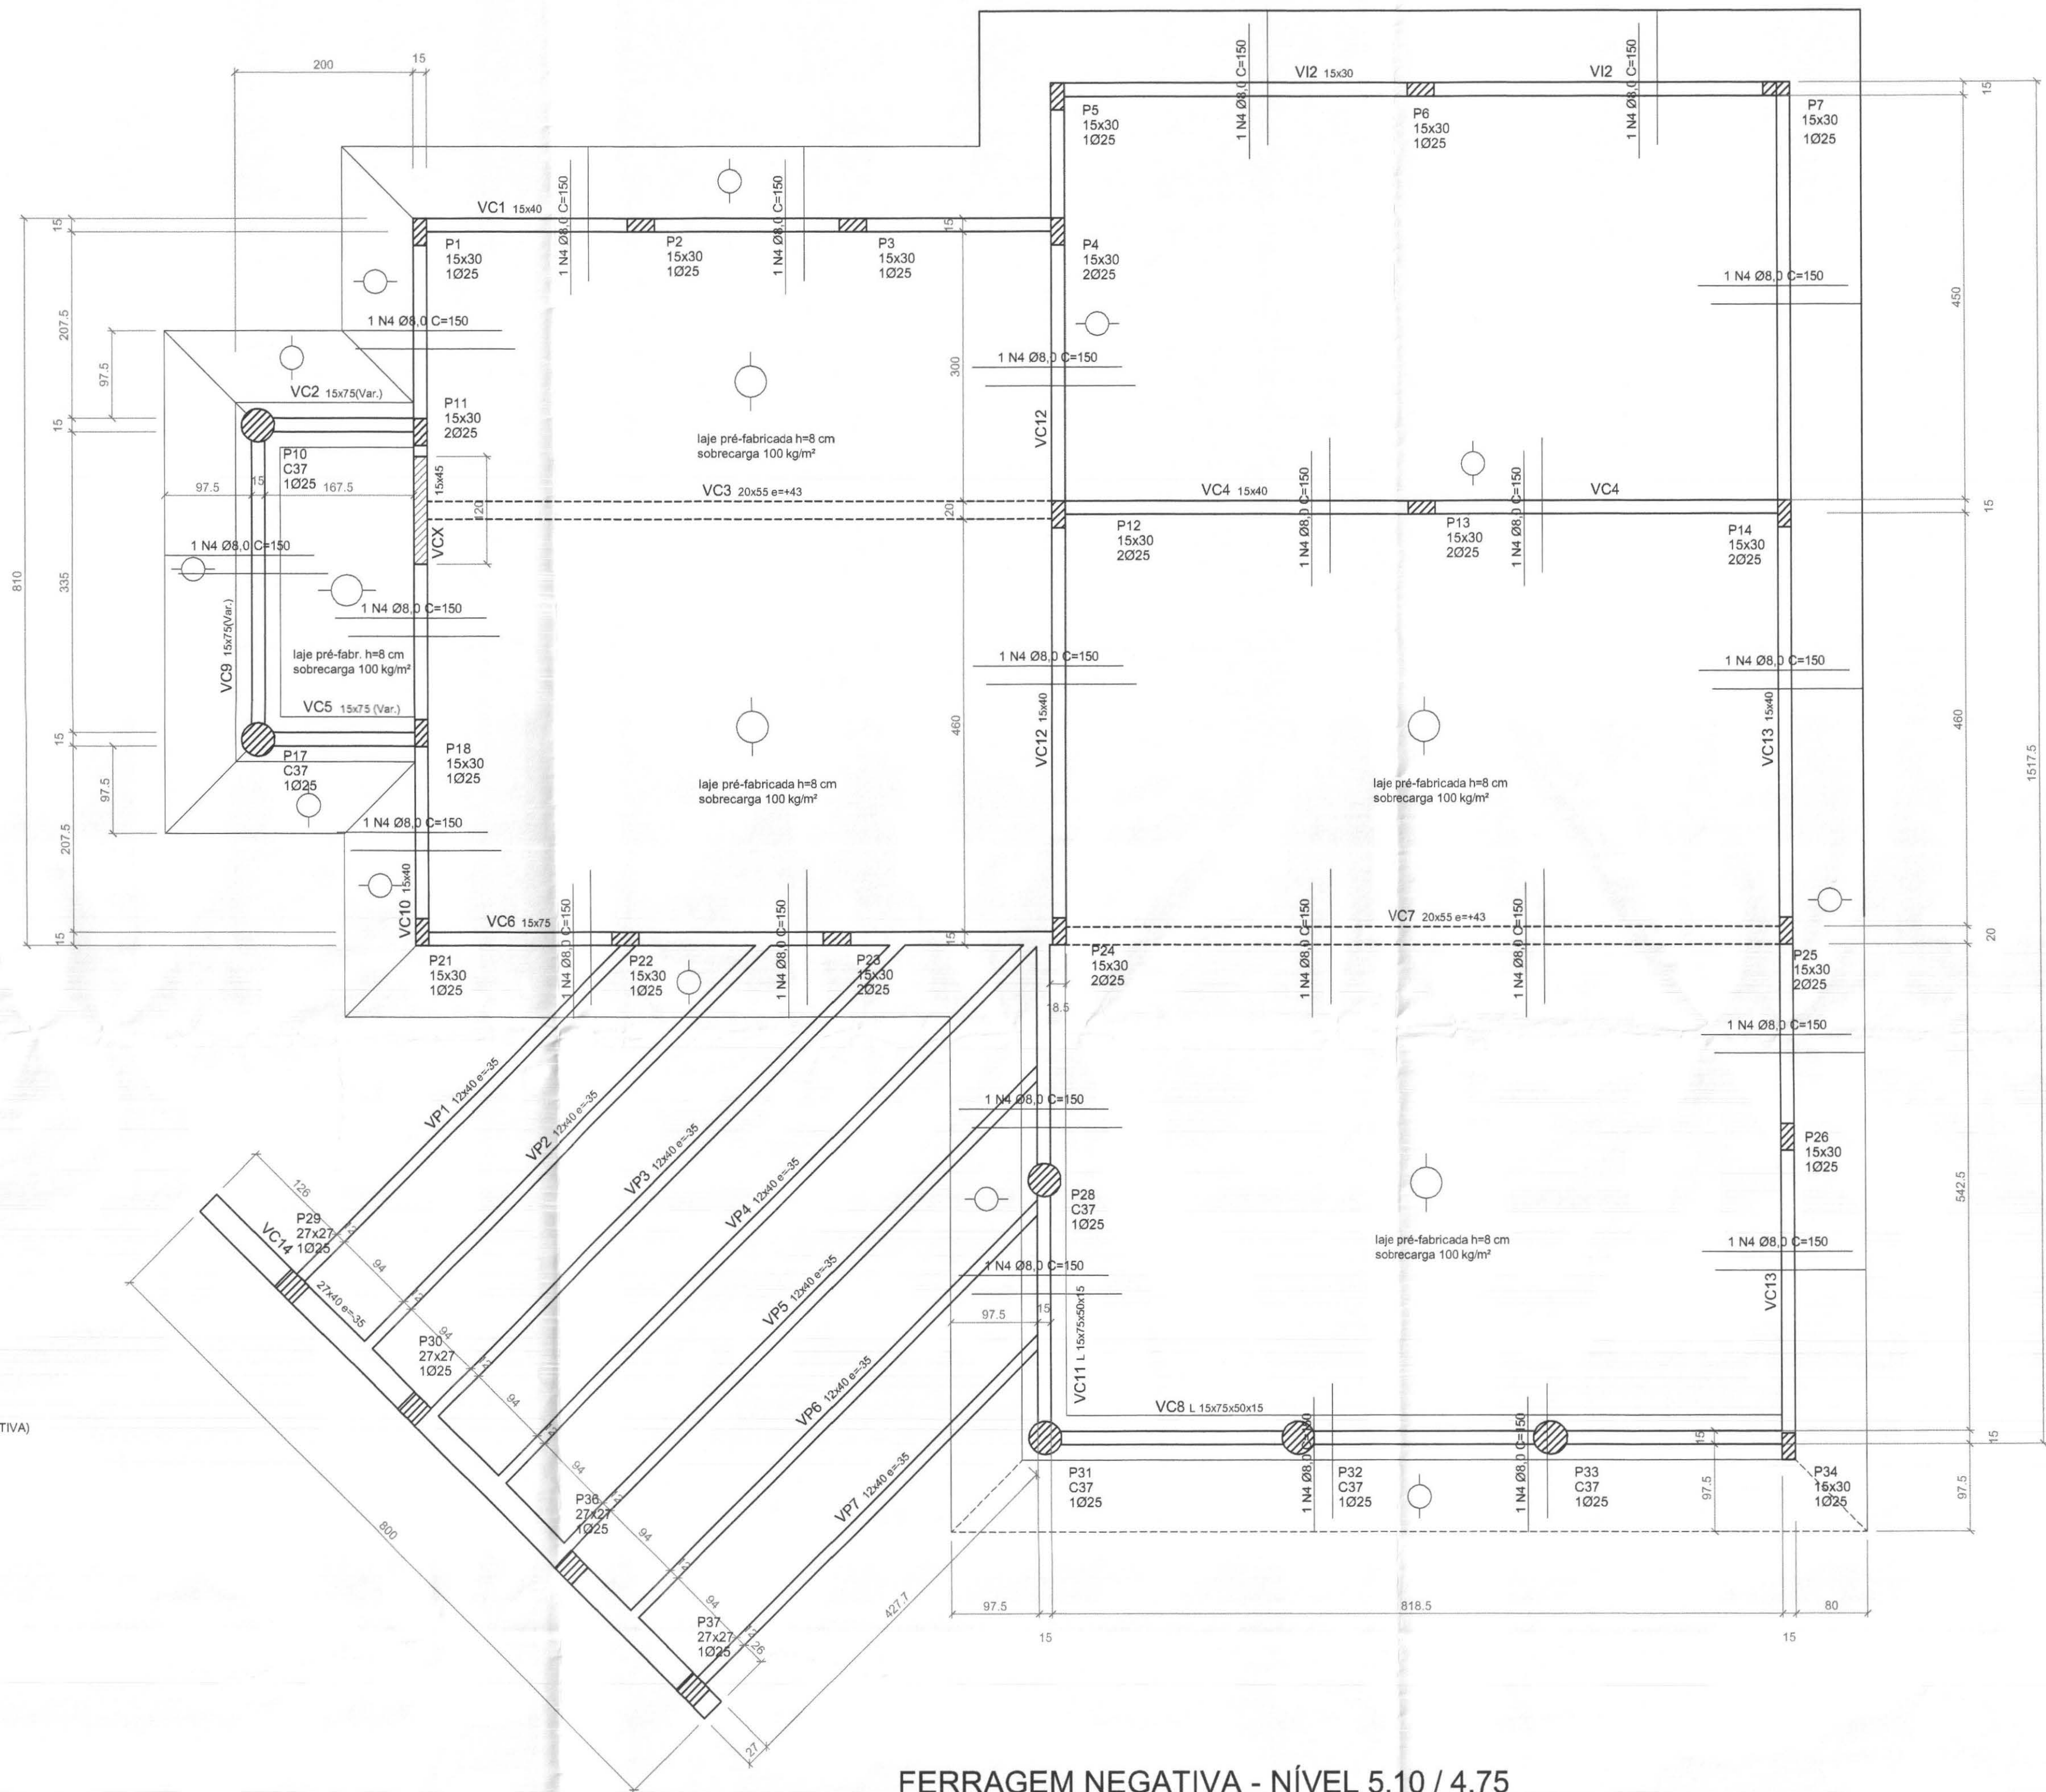


FERRAGEM NEGATIVA - NÍVEL 5.10 / 4.75

ESC. 1 : 80


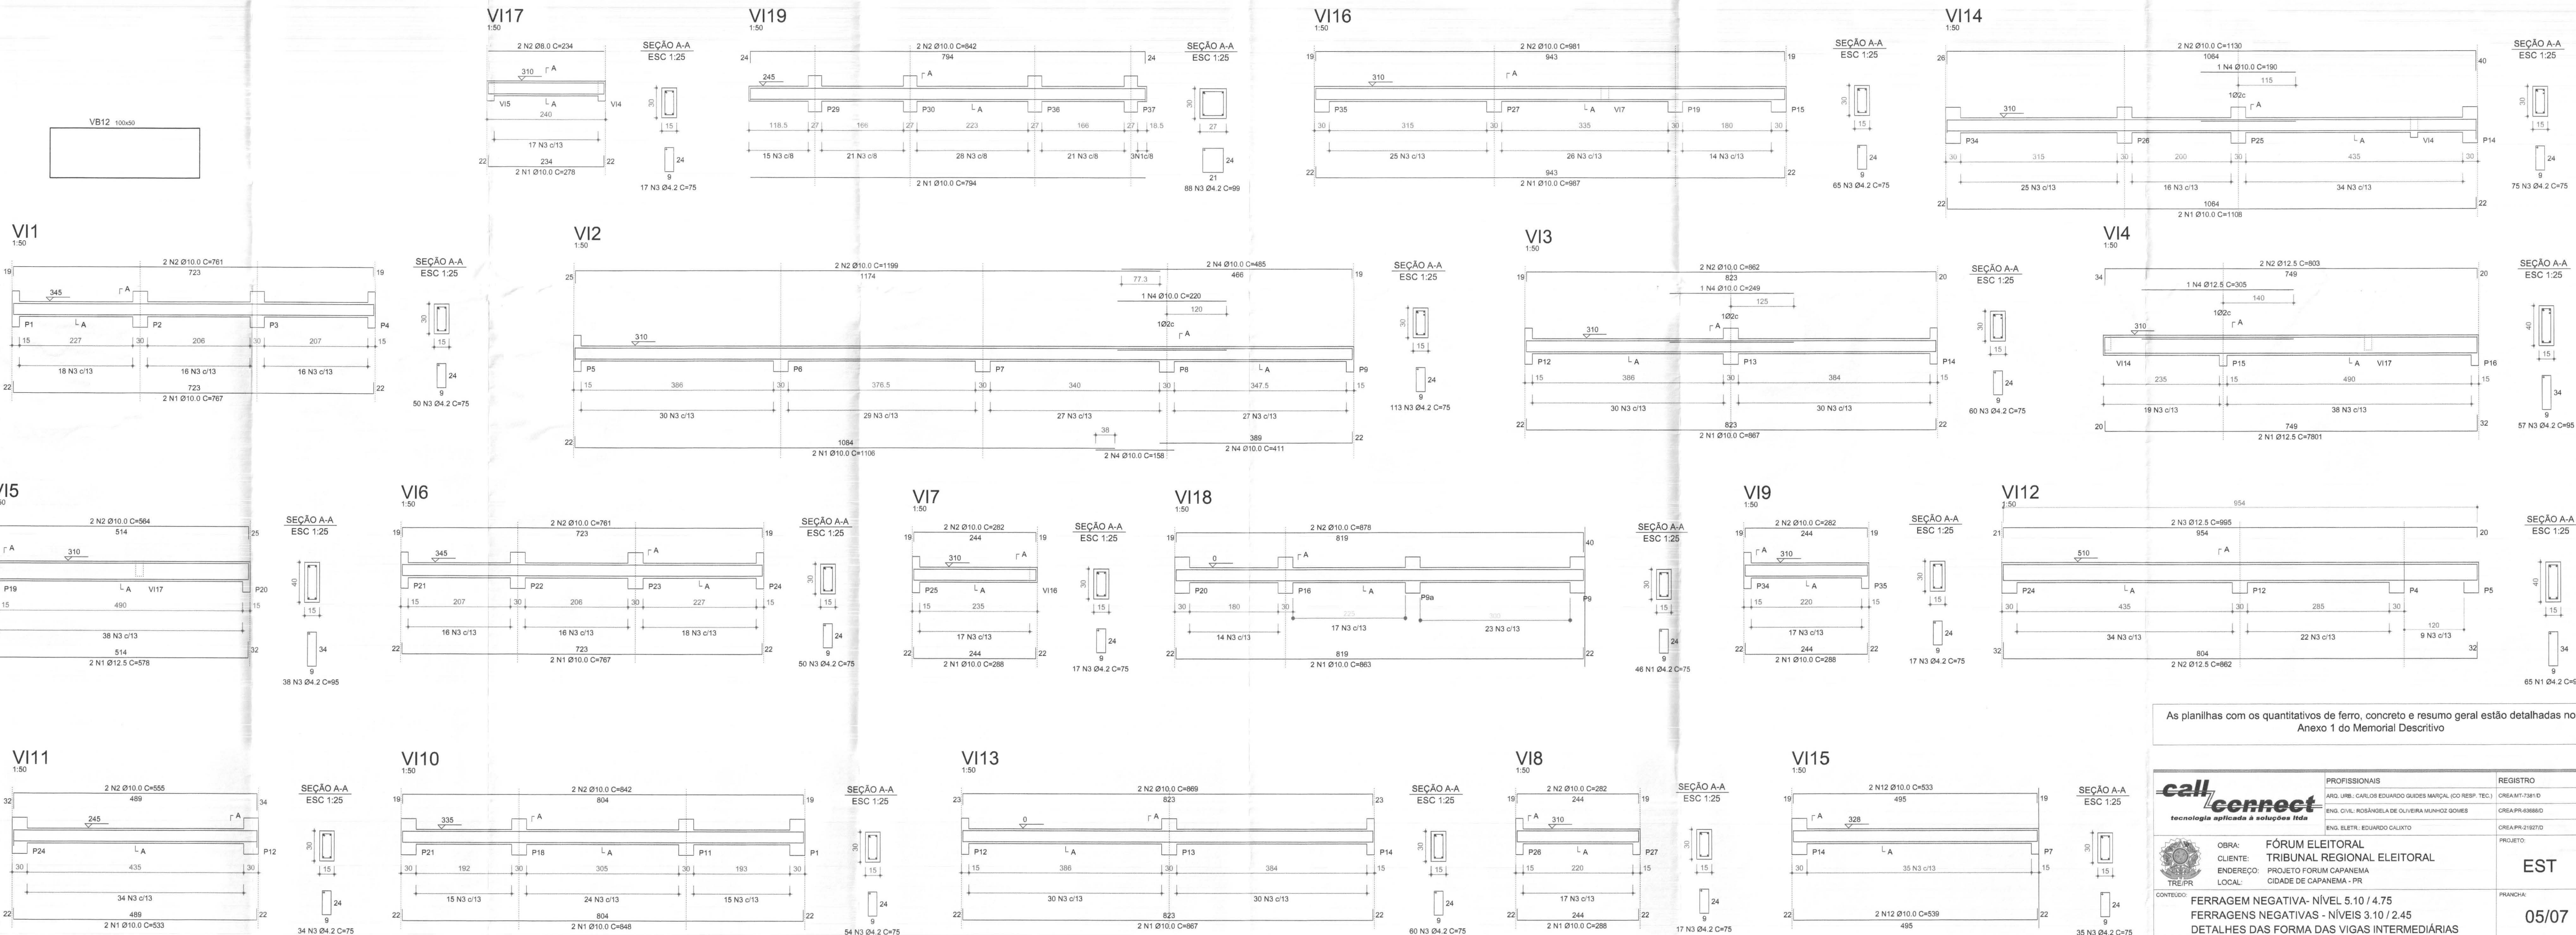


As planilhas com os quantitativos de ferro, concreto e resumo geral estão detalhadas no Anexo 1 do Memorial Descritivo

 tecnologia aplicada a soluções <i>idea</i>	PROFISSIONAIS ARQ. URB. CARLOS EDUARDO GUIDES MARÇAL (CO RESP. TEC.) ENG. CIVIL ROSÂNGELA DE OLIVEIRA MANHOZ GOMES ENG. ELETR. EDUARDO CALUJO	REGISTRO CREA-MT-7381-D CREA-PR-388660 CREA-PA-218270
	OBRA: CLIENTE: ENDEREÇO: LOCAL:	FÓRUM ELEITORAL TRIBUNAL REGIONAL ELEITORAL PROJETO FORUM CAPANEMA CIDADE DE CAPANEMA - PR
	CONTEÚDO: RESP. TÉCNICO: Vº CREA: PR-63688/D	FERRAGEM NEGATIVA- NÍVEL 5.10 / 4.75 FERRAGENS NEGATIVAS - NÍVEIS 3.10 / 2.45 DETALHES DAS FORMAS DAS VIGAS INTERMEDIÁRIAS PROJETO: ROSAÂNGELA DE O. M. GOMES PR-63688/D
	INDICADA DATA: ABRIL / 2007	ESTRUTURAL TRE 05/07 00

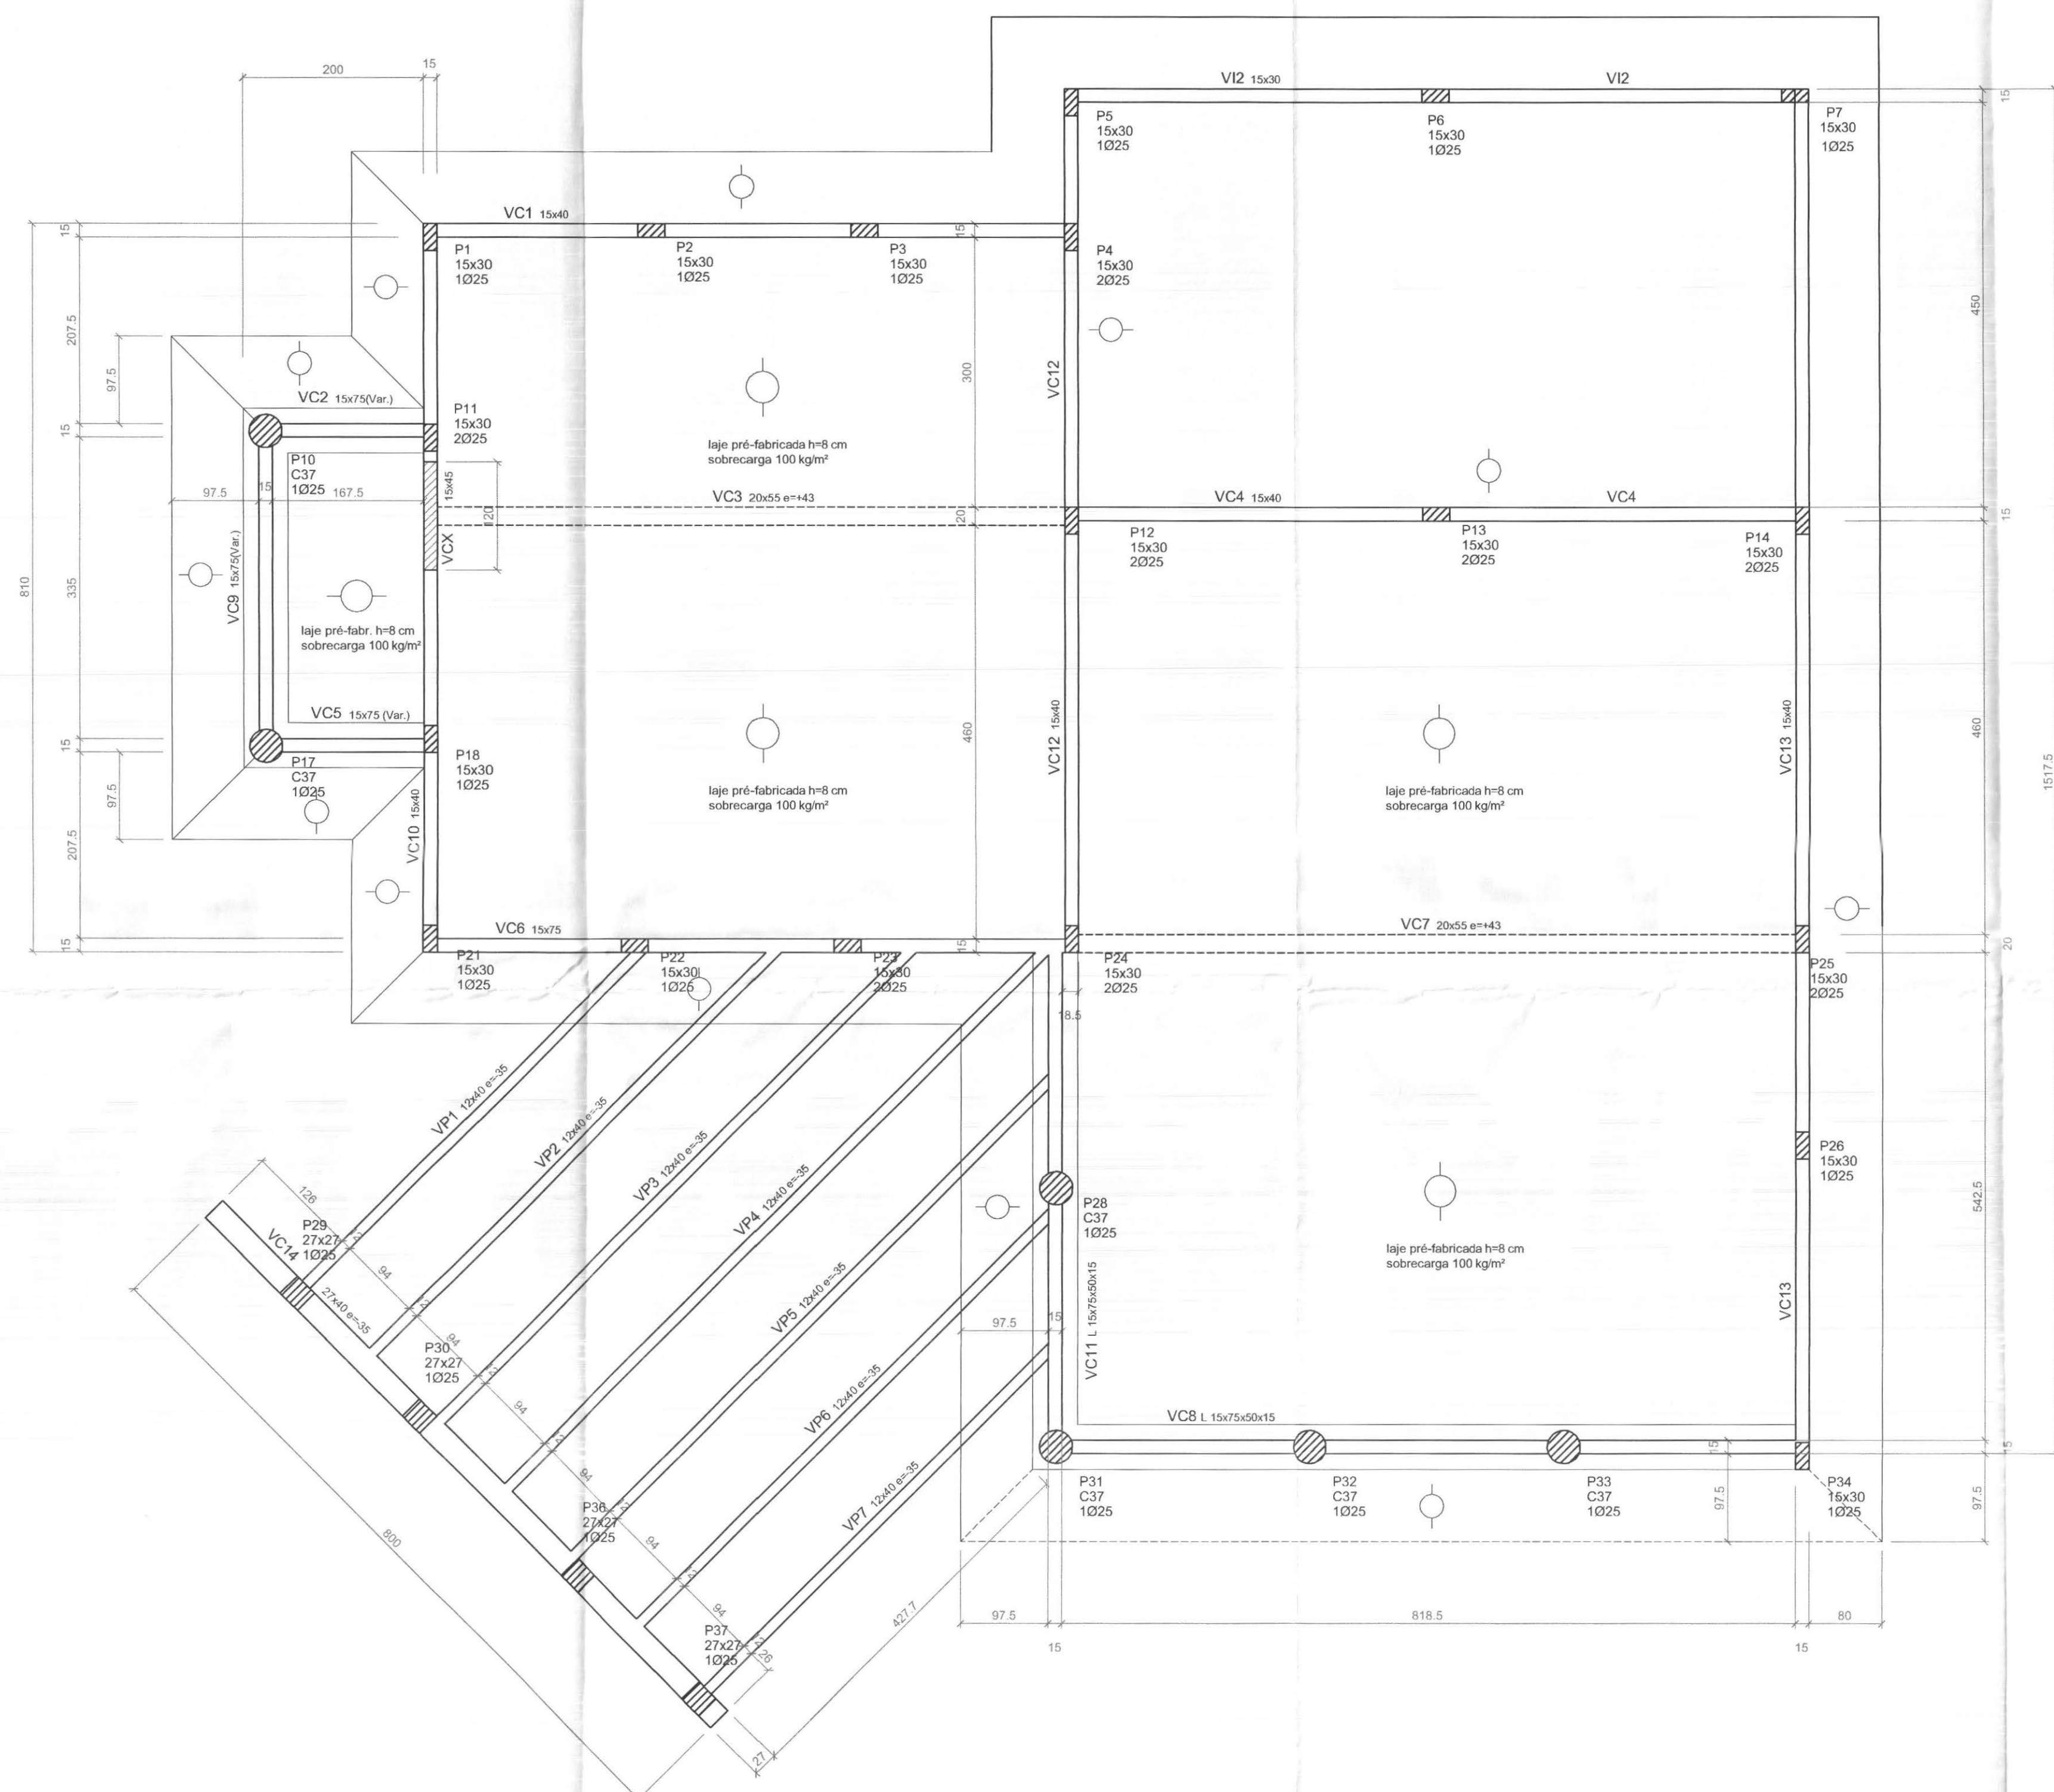

VCX (15x45) - 1.20 m

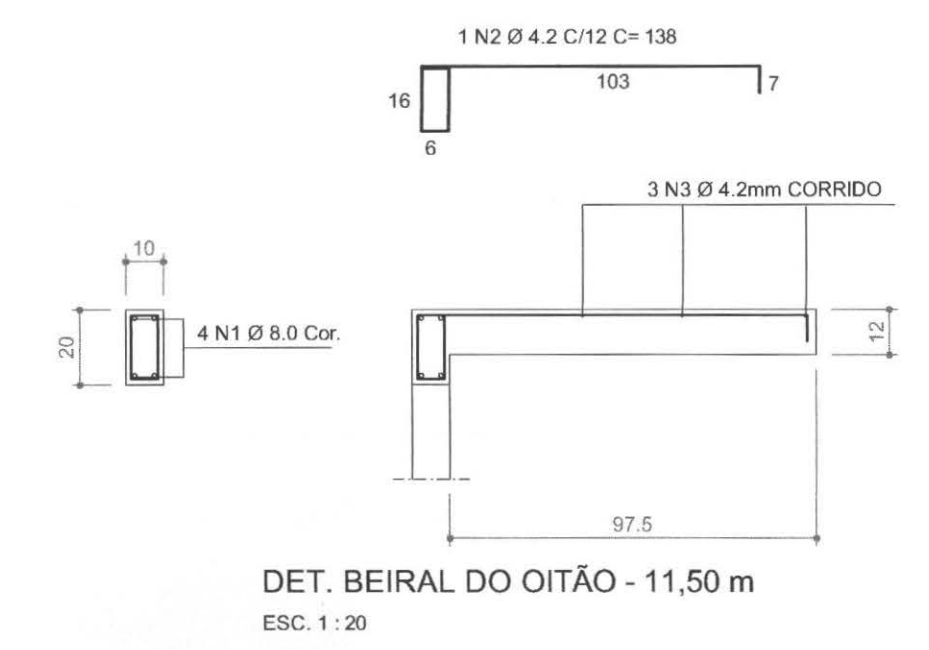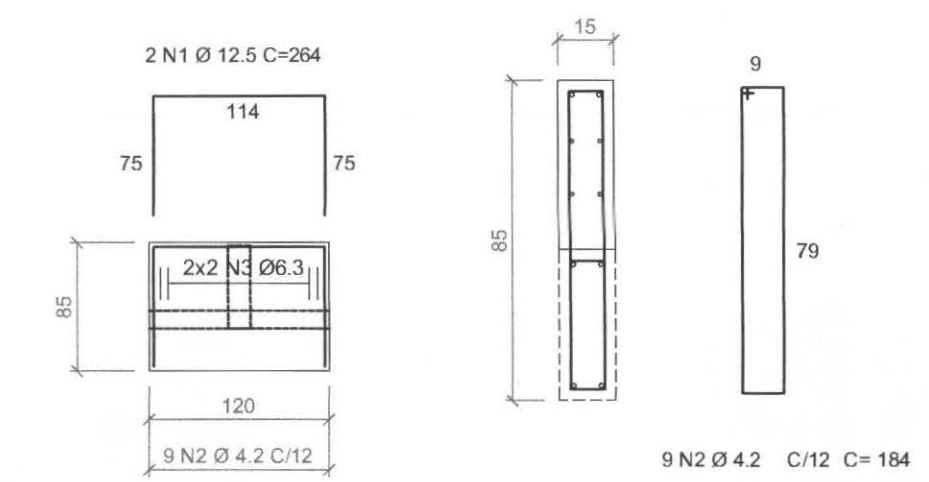


CONVENÇÃO:

- PILAR QUE CONTINUA
- PILAR QUE MORRE
- PILAR QUE NASCE
- DIREÇÃO DAS LAJES PRÉ-FABRICADAS
- VIGA INVERTIDA

OBS.:
O DIMENSIONAMENTO DA LAJE PRÉ-FABRICADA (INCLUSIVE A ARMADURA NEGATIVA) É DE RESPONSABILIDADE DO FABRICANTE

PILARETES (10x15) - 3x
1 PILARETE A CADA 2,00m

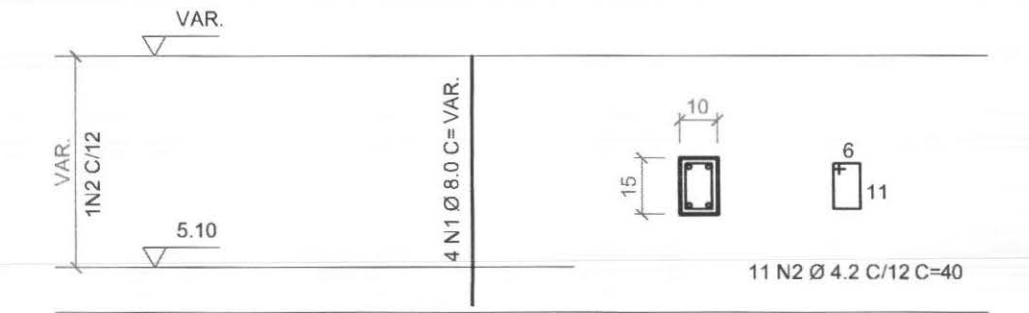

RELAÇÃO DO AÇO

ELEMENTO	AÇO	N	DIAM	Q	UNIT (cm)	C.TOTAL (cm)
PIL 3x						
BEIRAL						
COXIM 1x						

RESUMO DO AÇO


AÇO	DIAM	C.TOTAL (m)	PESO+10% (kg)
CA50			
CA50			
CA60			
PESO TOTAL			
CA50	139.0		
CA60	27.7		

Vol. concreto total = 1.34 m³
Área de forma total = 26.67 m²
fck = 150.00 kg/cm²

FORMA DAS VIGAS DE COBERTURA - NÍVEL 5.10 / 4.75
ESC. 1 : 50

As planilhas com os quantitativos de ferro, concreto e resumo geral estão detalhadas no Anexo 1 do Memorial Descritivo

	PROFISSIONAIS	REGISTRO	
	ARQ. URB.: CARLOS EDUARDO GUIDES MARÇAL (CO RESP. TEC.)	CREA-MT-738110	
	ENG. CIVIL: ROSÂNGELA DE OLIVEIRA MUNHOZ GOMES	CREA-PR-63688/D	
	ENG. ELETR.: EDUARDO CALIXTO	CREA-PR-21027/D	
	OBRA: FÓRUM ELEITORAL	EST	
	CLIENTE: TRIBUNAL REGIONAL ELEITORAL		
	ENDEREÇO: PROJETO FÓRUM CAPANEMA	PRANCIA: 06/07	
	LOCAL: CIDADE DE CAPANEMA - PR		
CONTEÚDO: FORMA DAS VIGAS DE COBERTURA - NÍVEL 5.10 / 4.75 DETALHES	PROJETO: ROSÂNGELA DE O. M. GOMES	ESCALA: INDICADA	ARQUIVO: TRE ESTRUTURAL
RESP. TÉCNICO: ROSÂNGELA DE O. M. GOMES	Nº CREA: PR-63688/D	DATA: ABRIL / 2007	REVISÃO: 00

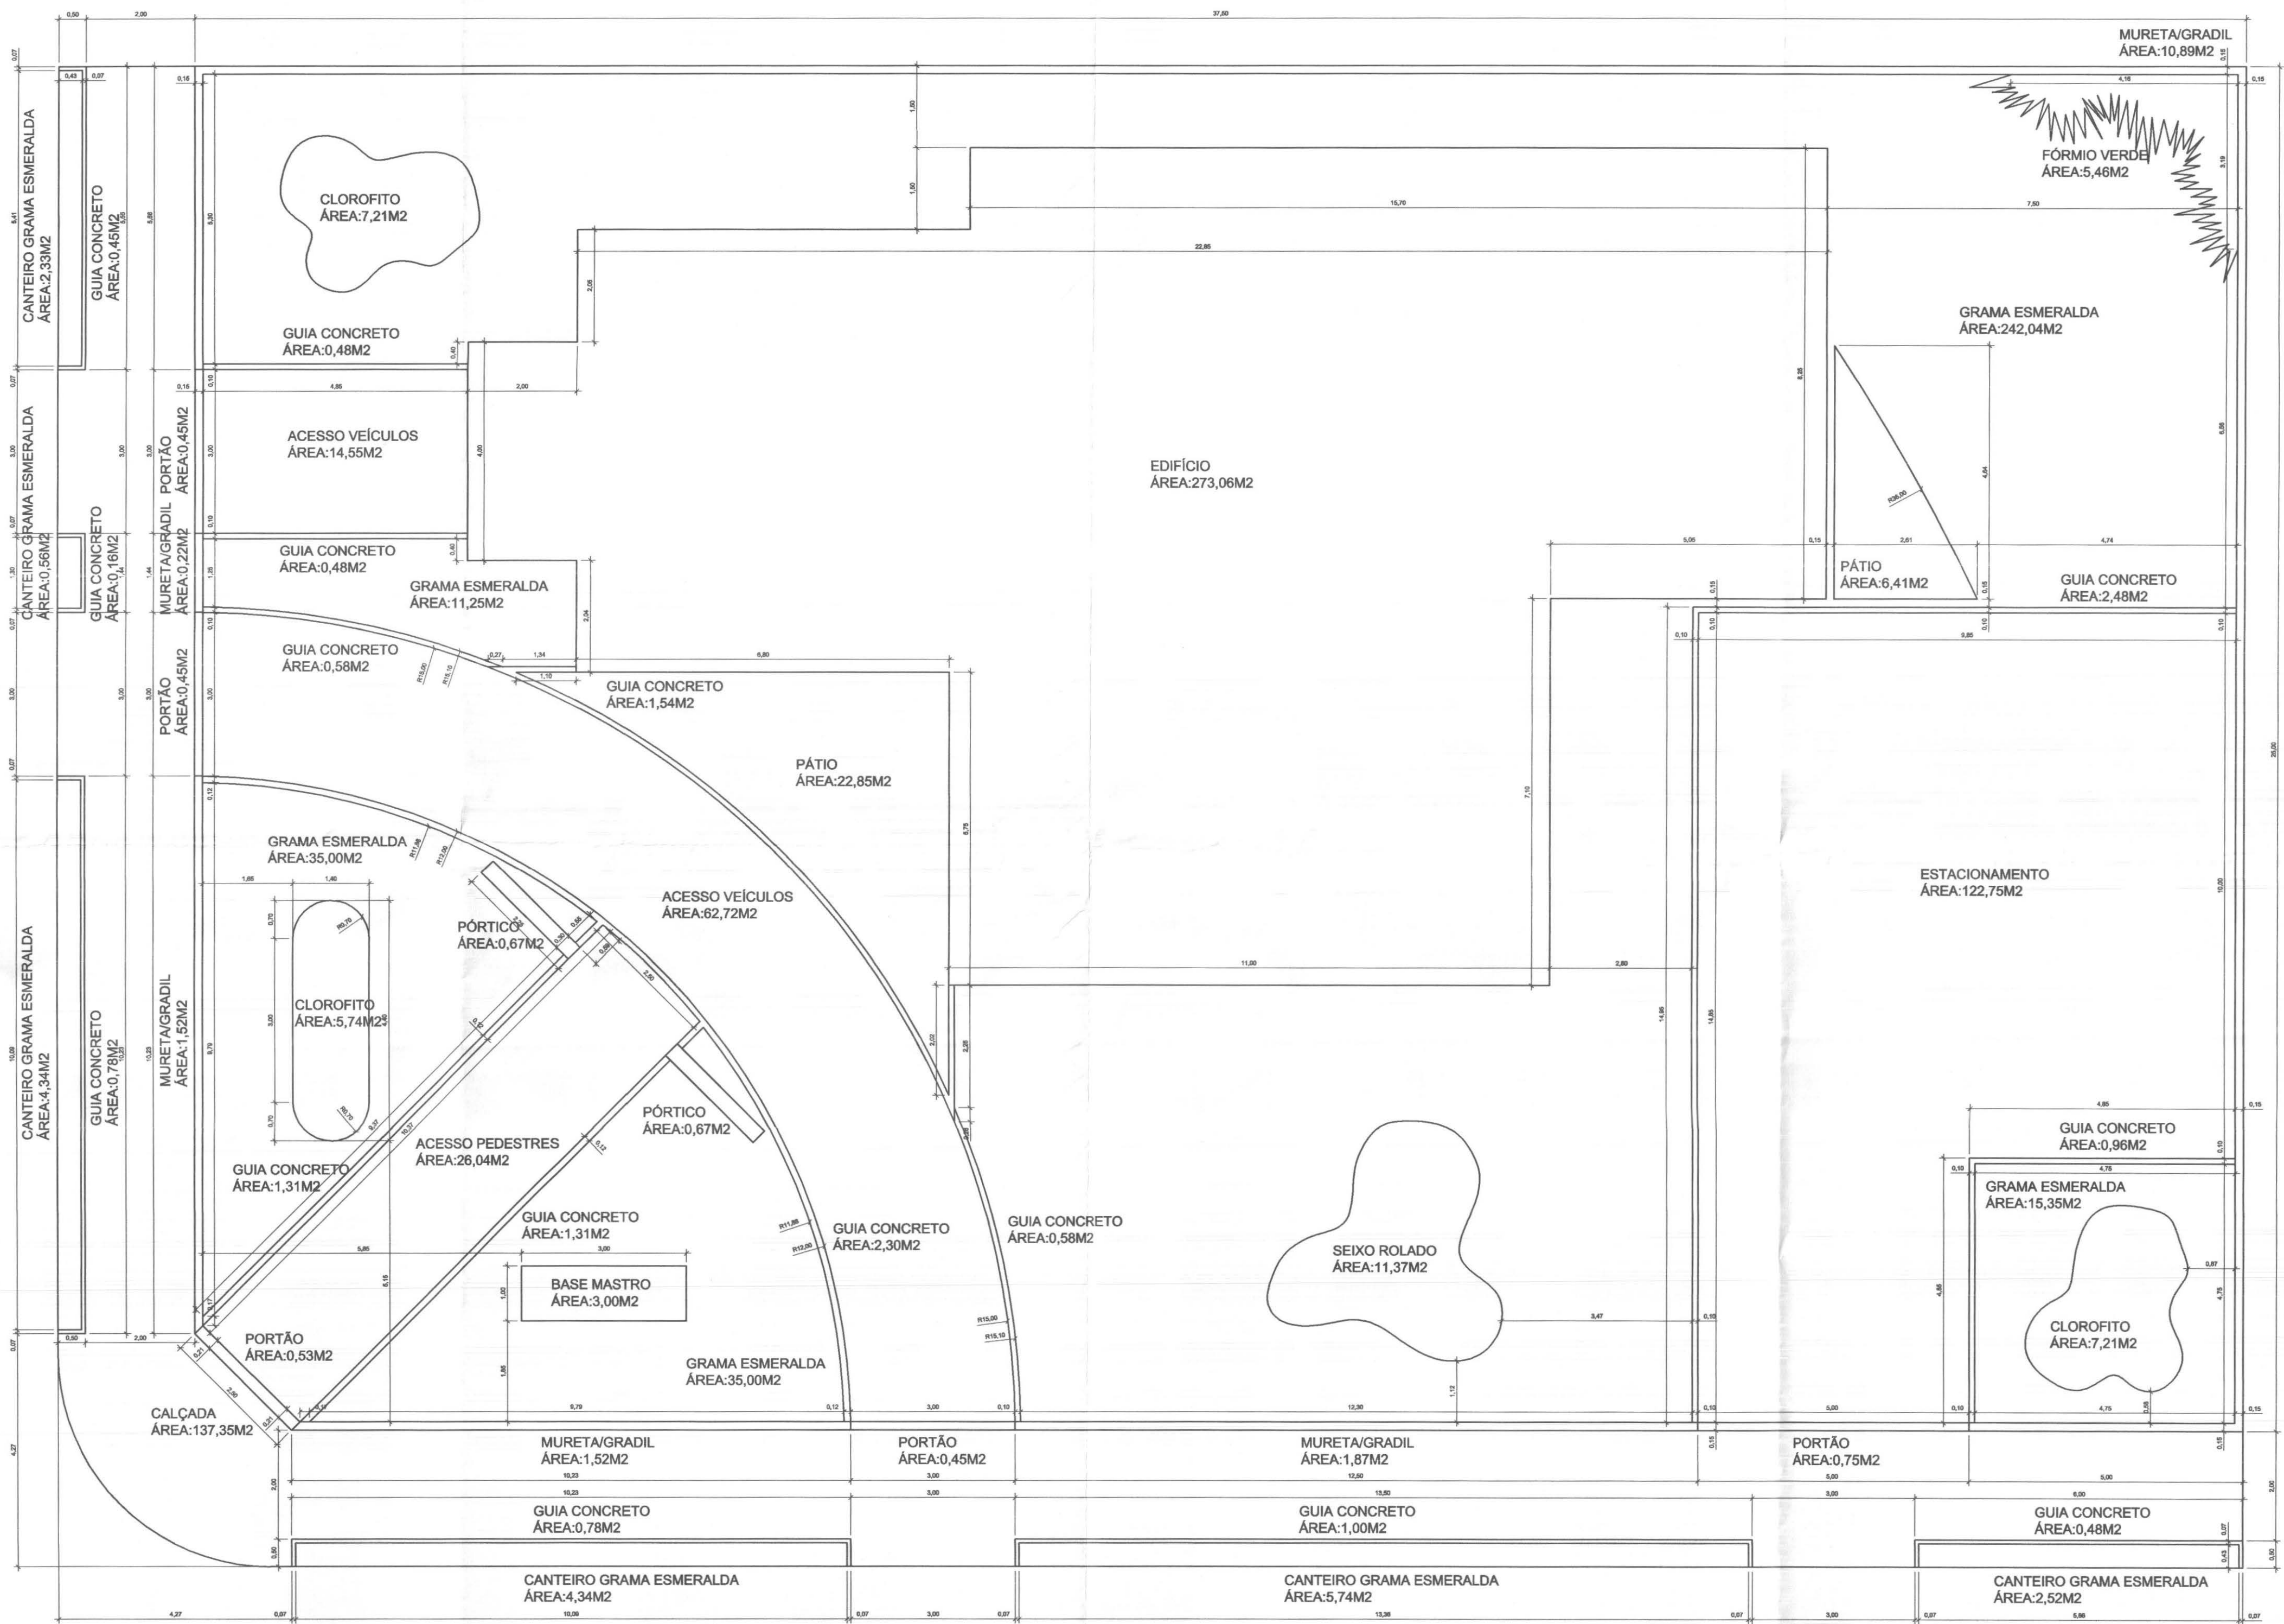

CÁLCULO DE ÁREAS
ESCALA: 1/75

DADOS DA OBRA

Área do Terreno= 937,50m2
Área do Prédio= 273,06m2
Coeficiente de aproveitamento= 0,29
Taxa de ocupação= 29,12%
Taxa de permeabilidade= 40,33%
Área total de jardim= 378,11m2
Mureta/gradil= 106,80ml
Portão= 14,00ml
Guia de Concreto 07x15cm= 52,14ml
Guia de Concreto 10x30cm= 71,00ml
Guia de Concreto 12x30cm= 41,00ml
Pórtico= 1,34m2
Base mastros= 3,00m2
Paver= 255,32m2 = 60% de permeabilidade= 102,13m2
Volume de Terra Preta= 11,84m3/394,54m2
Volume de Terra Preta nos canteiros= 0,59m3/19,83m2

OBSERVAÇÕES

- 1- PORTAS DE MADEIRA DEVERÃO SER PINTADAS COM ESMALTE ACETINADO BRANCO REF. SUIVINIL (2 DEMÃOS).
- 2- PORTAS, JANELAS E PORTÕES DE FERRO DEVERÃO SER PINTADOS COM ESMALTE SINTÉTICO CINZA ACET. REF. TIPO SUIVINIL OU SIMILAR
- 3- DEVERÃO SER INSTALADAS SOLZEIRAS E PETISORIS EM GRANITO EM TODAS AS PORTAS E JANELAS.
- 4- TODAS AS MEDIDAS DEVERÃO SER CONFERIDAS NO LOCAL.
- 5- MEDIDAS EM METROS.
- 6- A IMPLANTAÇÃO DO LOTE É GENÉRICA E SERÁ DEFINIDA PELA COMISSÃO DE OBRAS E PREFEITURA MUNICIPAL, DURANTE A EXECUÇÃO DA OBRA.

call connect tecnologia aplicada à soluções ltda		PROFISSIONAIS ARQ. URB.: CARLOS EDUARDO GUIDES MARÇAL (CO RESP. TEC.) ENG. CIVIL: ROSÂNGELA DE OLIVEIRA MUNHOZ GOMES ENG. ELETR.: EDUARDO CALIXTO	REGISTRO CREAMT-7381/D CREA-PR-63688/D CREA-PR-21927/D
 TRE-PR		OBRA: FÓRUM ELEITORAL CLIENTE: TRIBUNAL REGIONAL ELEITORAL ENDEREÇO: PROJETO FORUM CAPANEMA LOCAL: CIDADE DE CAPANEMA - PR	PROJETO: COMP
CONTEÚDO: CÁLCULO DE ÁREAS			FRANQUIA: 02/05
RESP. TÉCNICO ROSÂNGELA DE O. M. GOMES	PROJETO: ROSÂNGELA DE O. M. GOMES	ESCALA: INDICADA	ARQUIVO: TRE CÁLCULO DE ÁREAS
Nº CREA: PR-63688/D	Nº CREA: PR-63688/D	DATA: ABRIL / 2007	REVISÃO: 00