



cor	nº pena	esp
1	7	0,10
2	7	0,15
3	7	0,25
4	7	0,35
5	7	0,50
6	7	0,60
7	7	0,70

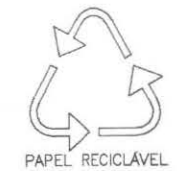


PAPEL RECICLÁVEL

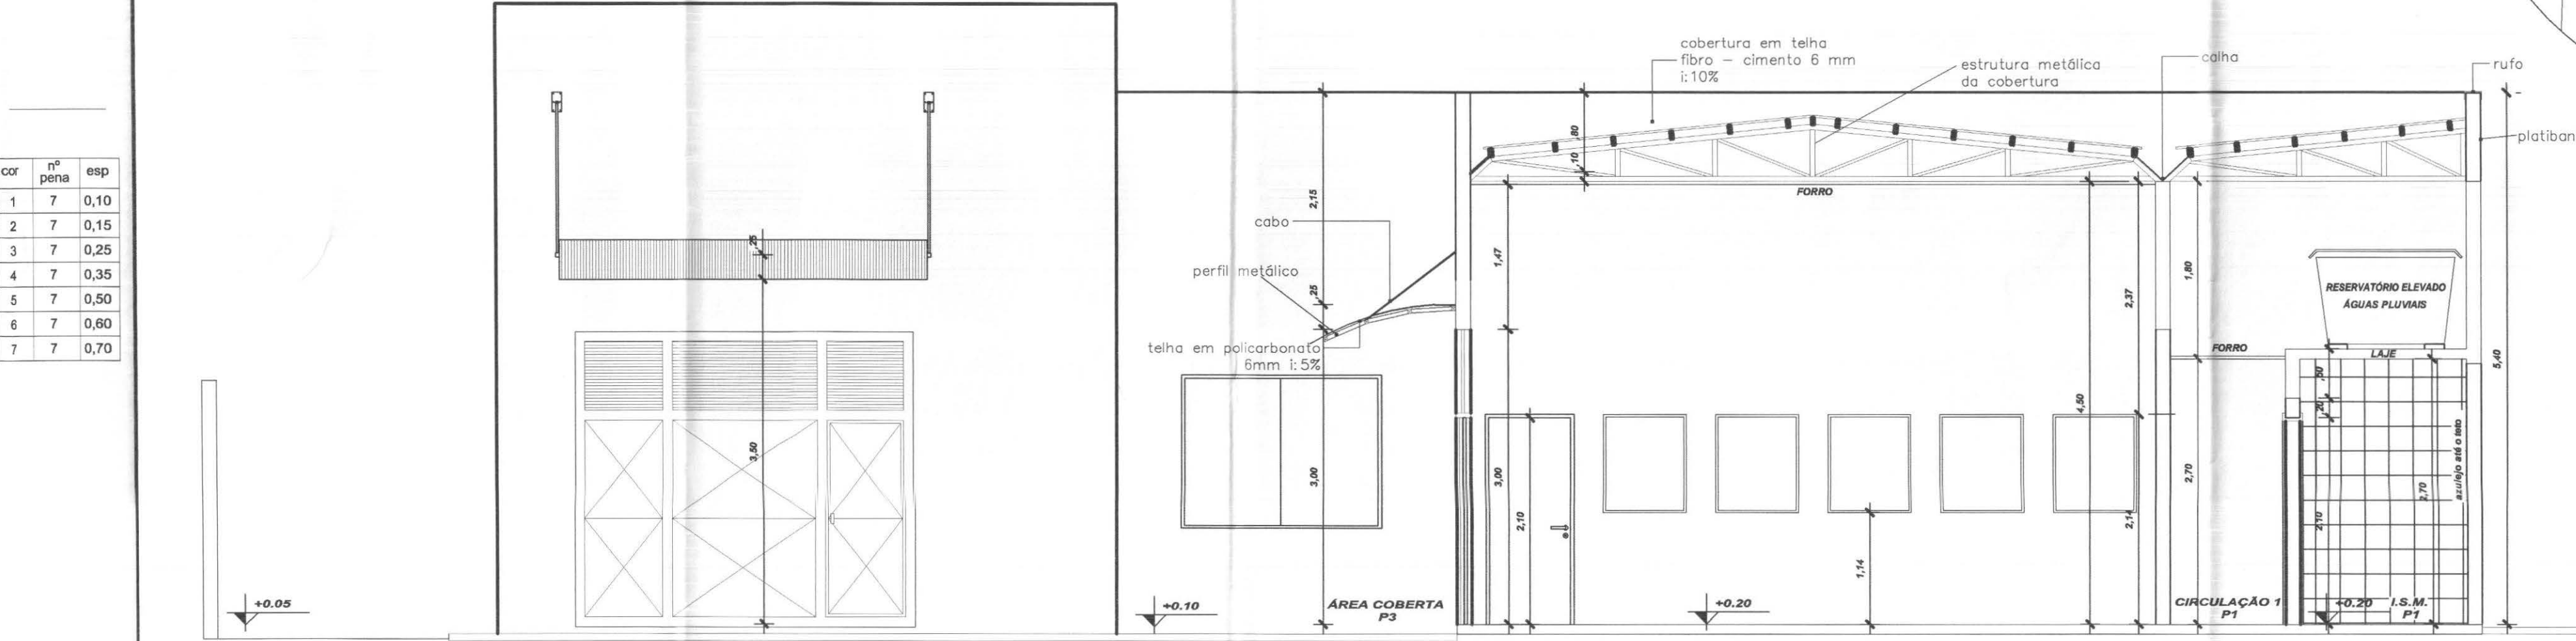


CORTE AA
Escala 1/50

PLANTA BAIXA
Escala 1/100

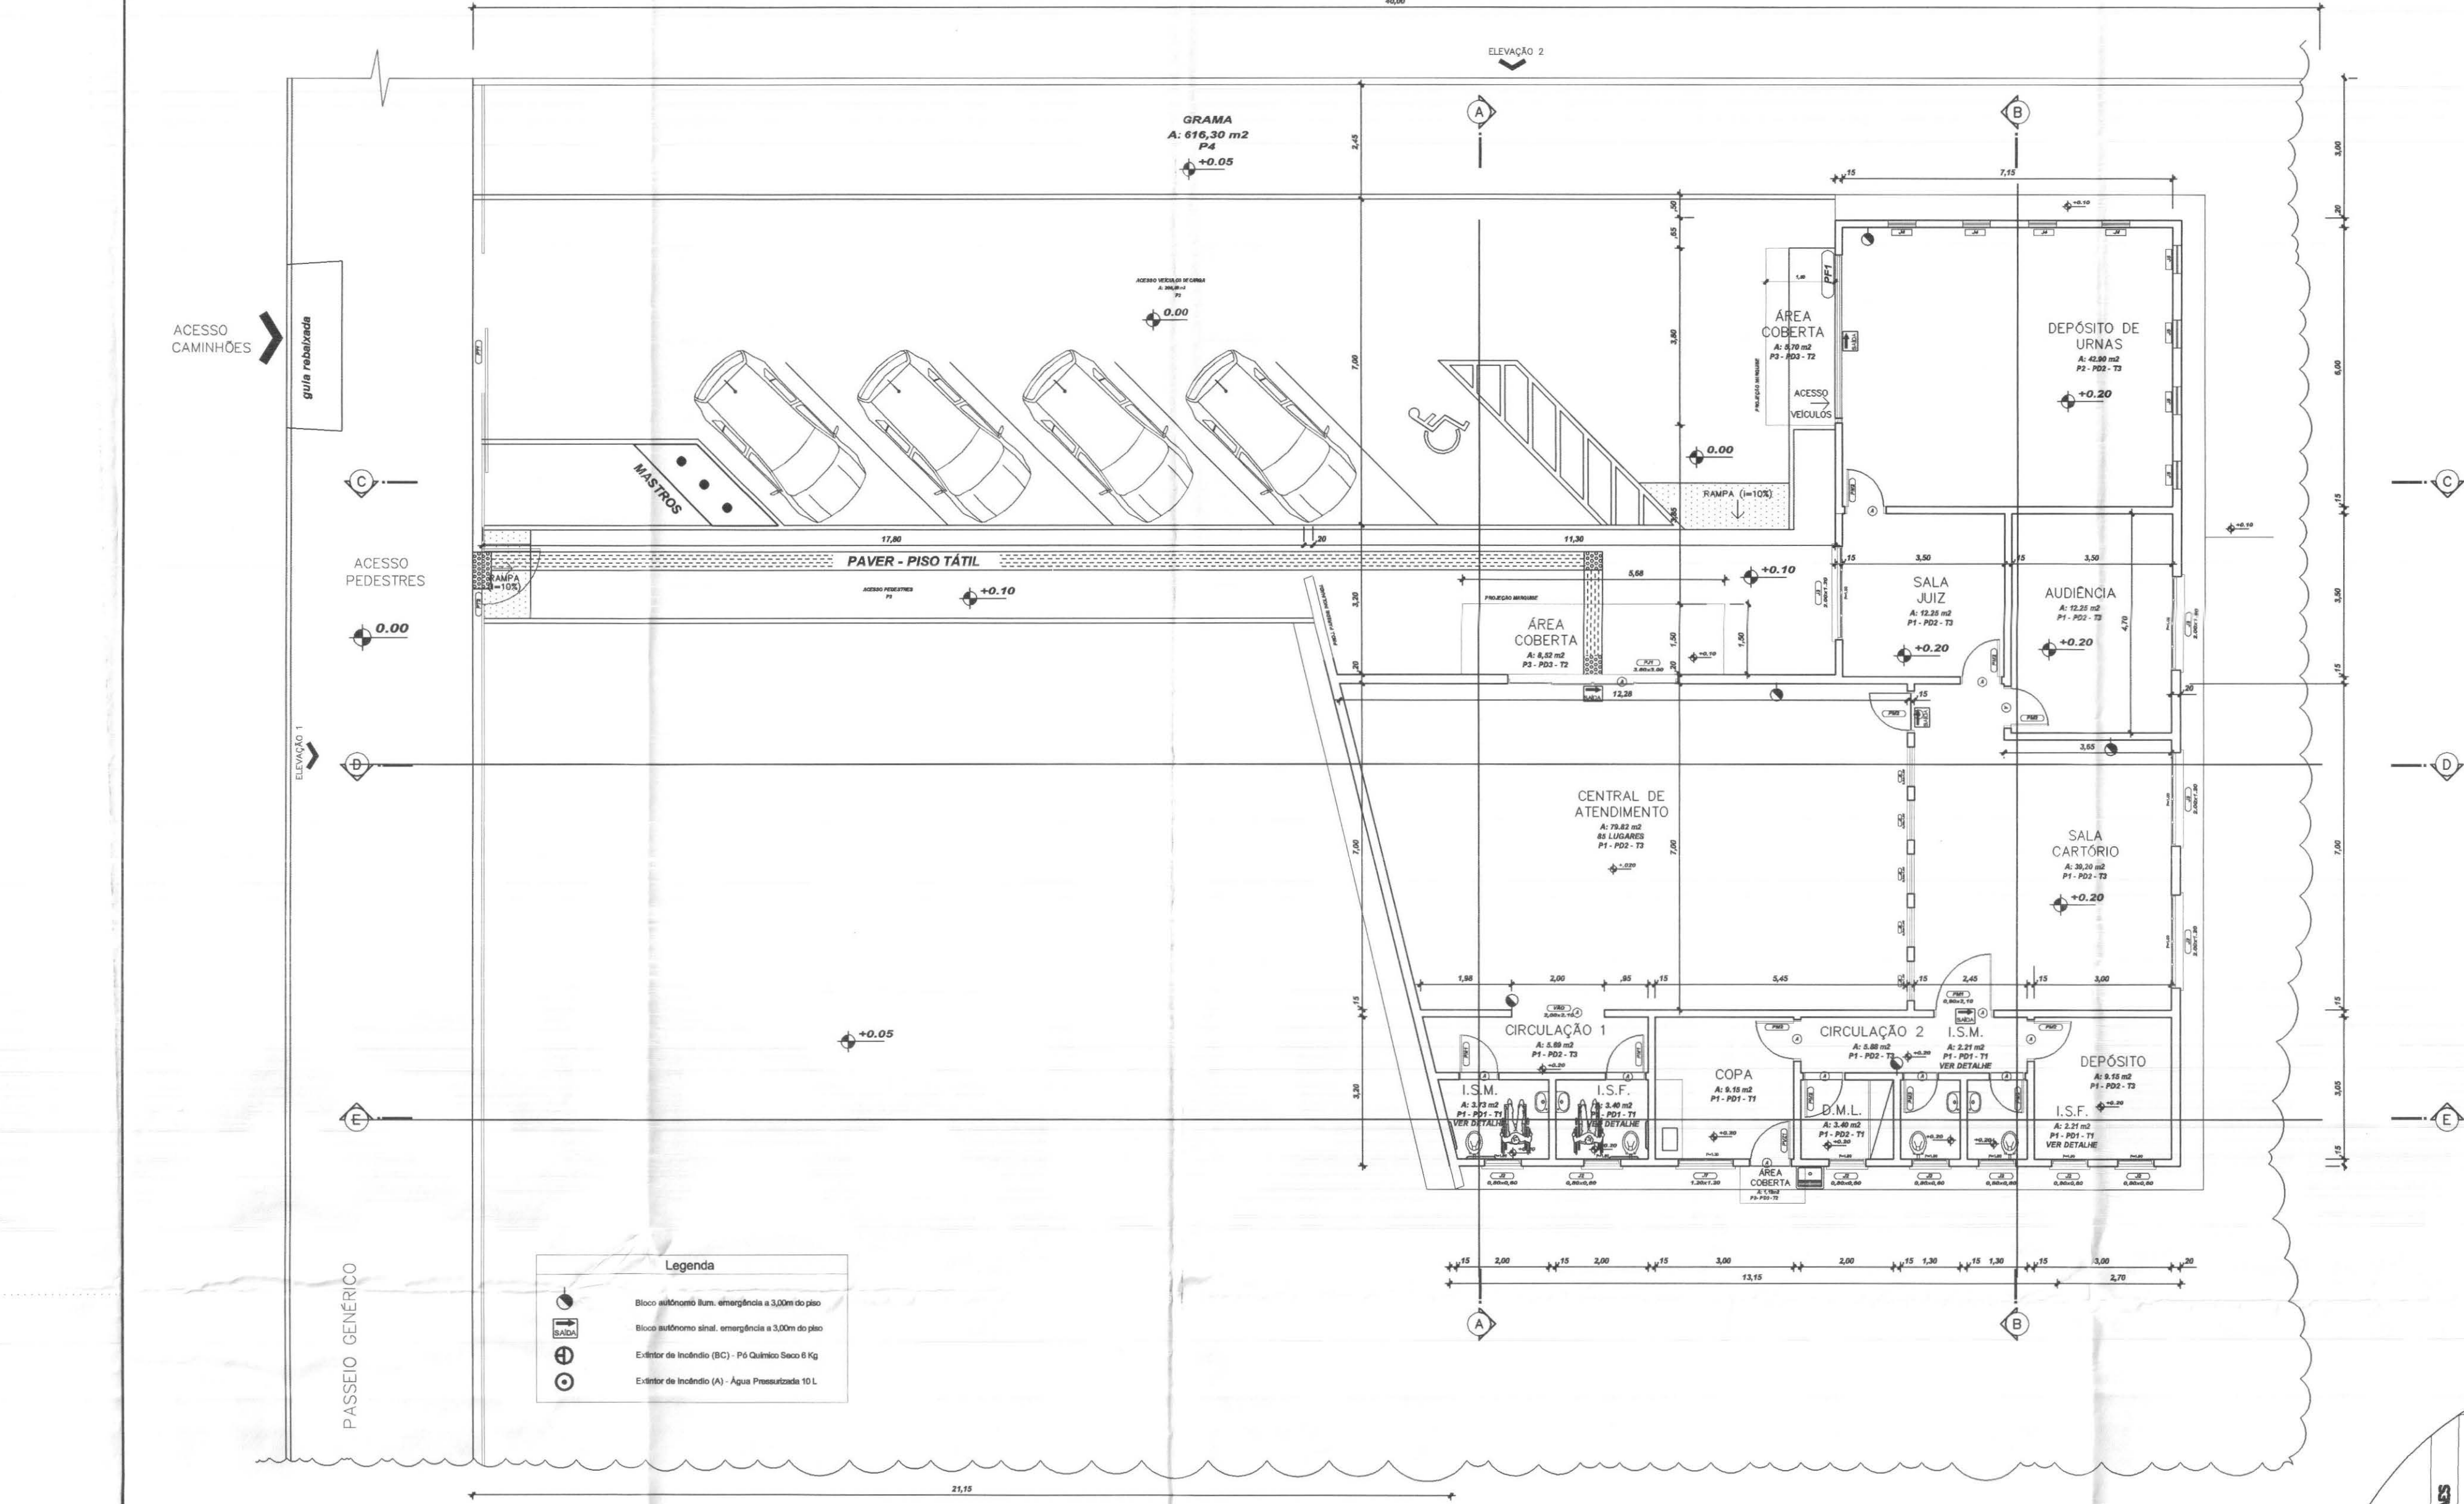

PLANTA DE SITUAÇÃO SEM ESCALA

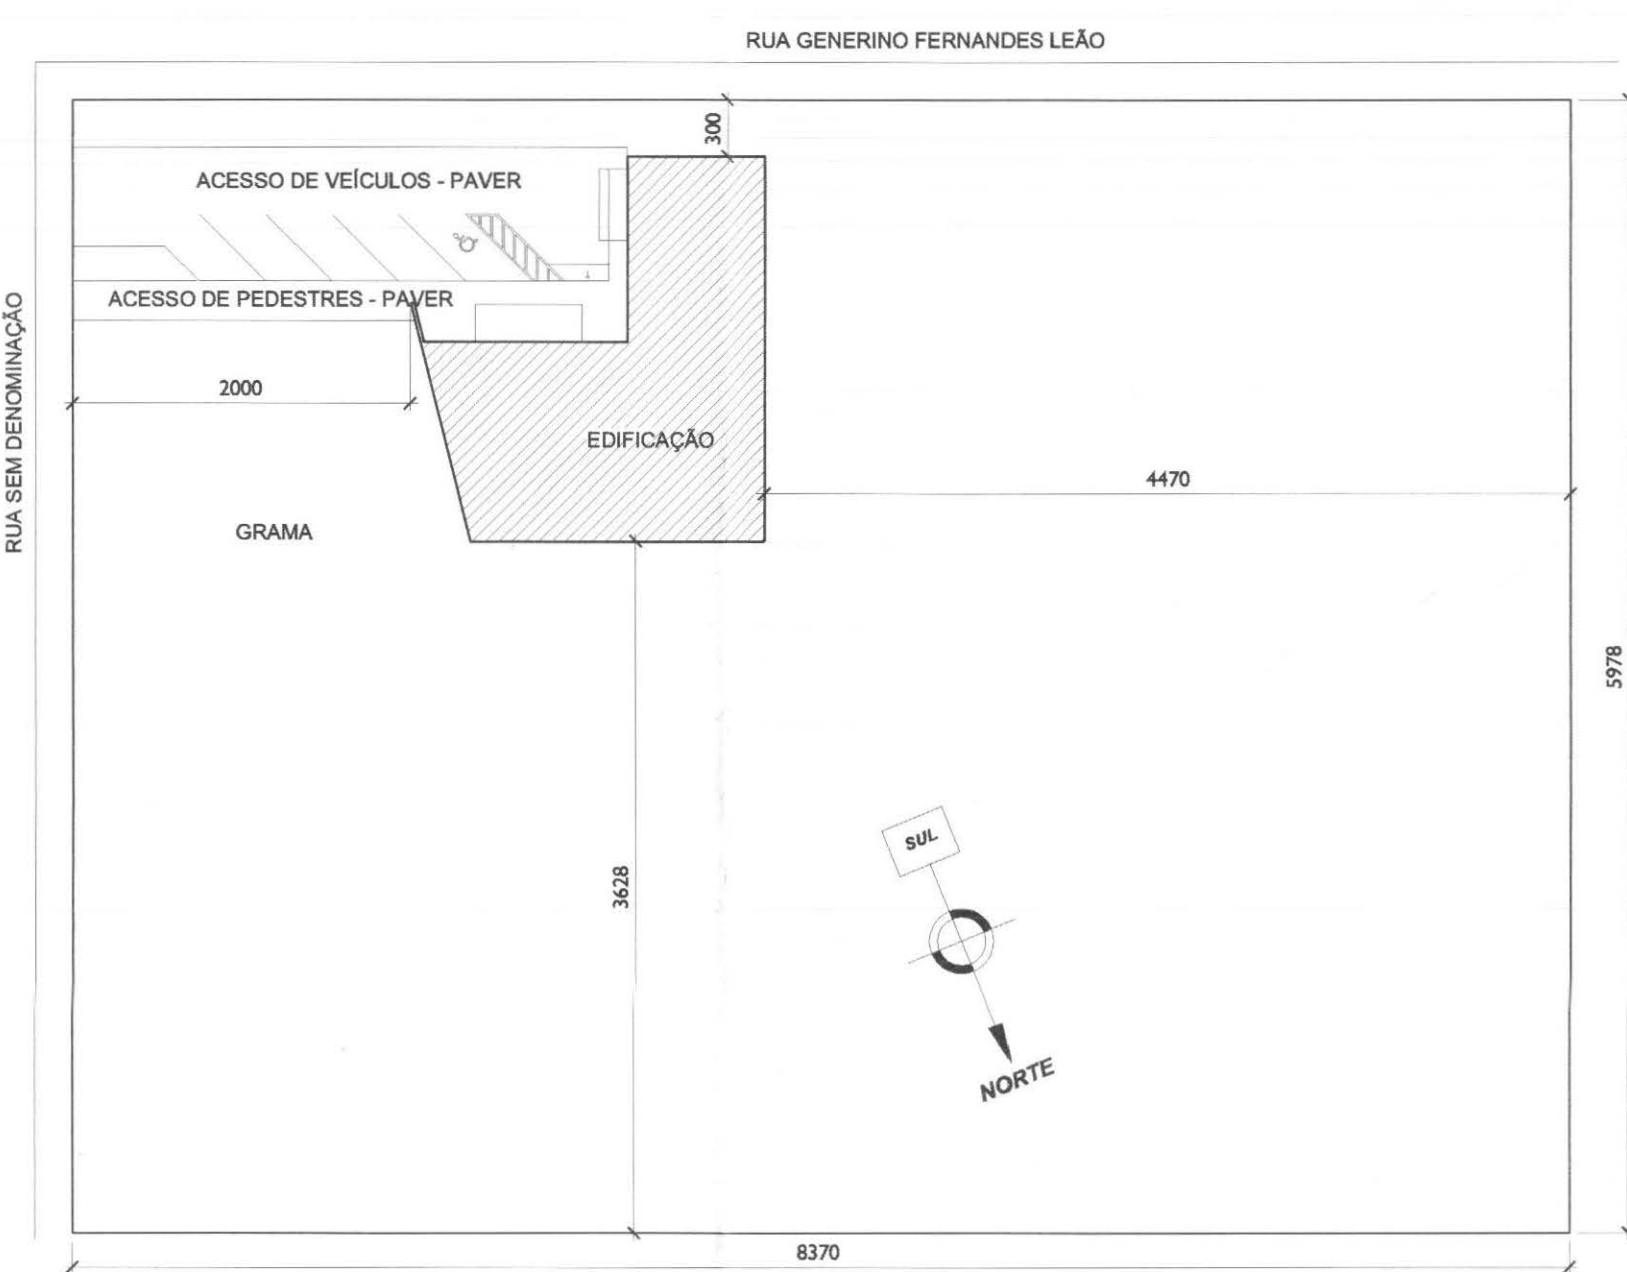

LOCALIZAÇÃO SEM ESCALA

LEGENDAS E TABELAS

(A) SOLERA EM GRANITO AQUA MARINE
at 5cm

LEGENDA DE ACABAMENTOS

cód.	PISOS
P1	PISO CERÂMICO ESMALTADO, Ref.: Eliane/Cargo WH/PEI V
P2	PISO CIMENTADO (CIMENTO QUEIMADO)
P3	PISO BLOCOS DE CONCRETO (PAVER)
P4	GRAMADO

cód.	PAREDE
PD1	AZULEJO CERÂMICO ESMALTADO BRANCO
PD2	PINTURA ACRÍLICA
PD3	PINTURA TIPO GRAFIATO

cód.	TETO
T1	LAJE ACABADA C/PINTURA LÁTEX
T2	POLICARBONATO
T3	FORRO - PLACA FIBRO MINERAL

QUADRO ESTATÍSTICO

ÁREA CONSTRUÍDA: 250,02 m²

APROVAÇÃO	OBSERVAÇÕES GERAIS:
PREFEITURA	
OUTROS	
	PROPRIETÁRIO
	EXECUÇÃO
	TRIBUNAL REGIONAL ELEITORAL DO PARANÁ CNPJ 04.745.037/0001-08

TÍTULO

PROJETO ARQUITETÔNICO

OBRA

FORUM - TRE

ENDEREÇO

CENTENÁRIO DO SUL

RESPONSÁVEIS TÉCNICOS PELO PROJETO

Eng. Civil/Seg. Trab. Rodrigo Tascheck Silva
Eng. Civil Luciane F. Ferreira Silva
Eng. Eletr./Mec. Carlos Alberto Ferreira

CREA/SC: 53.739-4
CREA/SC: 53.740-4
CREA/SC: 36.136-7

CONTEÚDO

- Planta Baixa
- Corte AA
- Planta de Localização
- Planta de Situação

NÚMERO DA PRANCHA

ARQUITETURA

01/07

REV 01

ESCALA

Indicada

Nº PROJETO

TRE/PR 08/10

DATA

20/04/2010

DESENHO

Luciane

WEDER

ENGENHARIA

Rua 7 de Setembro, 182 - Centro
São Francisco do Sul (SC)
Fone: (047) 3444-0497
Cel.: (047) 9107-4068
e-mail: ludigo@globom.com