




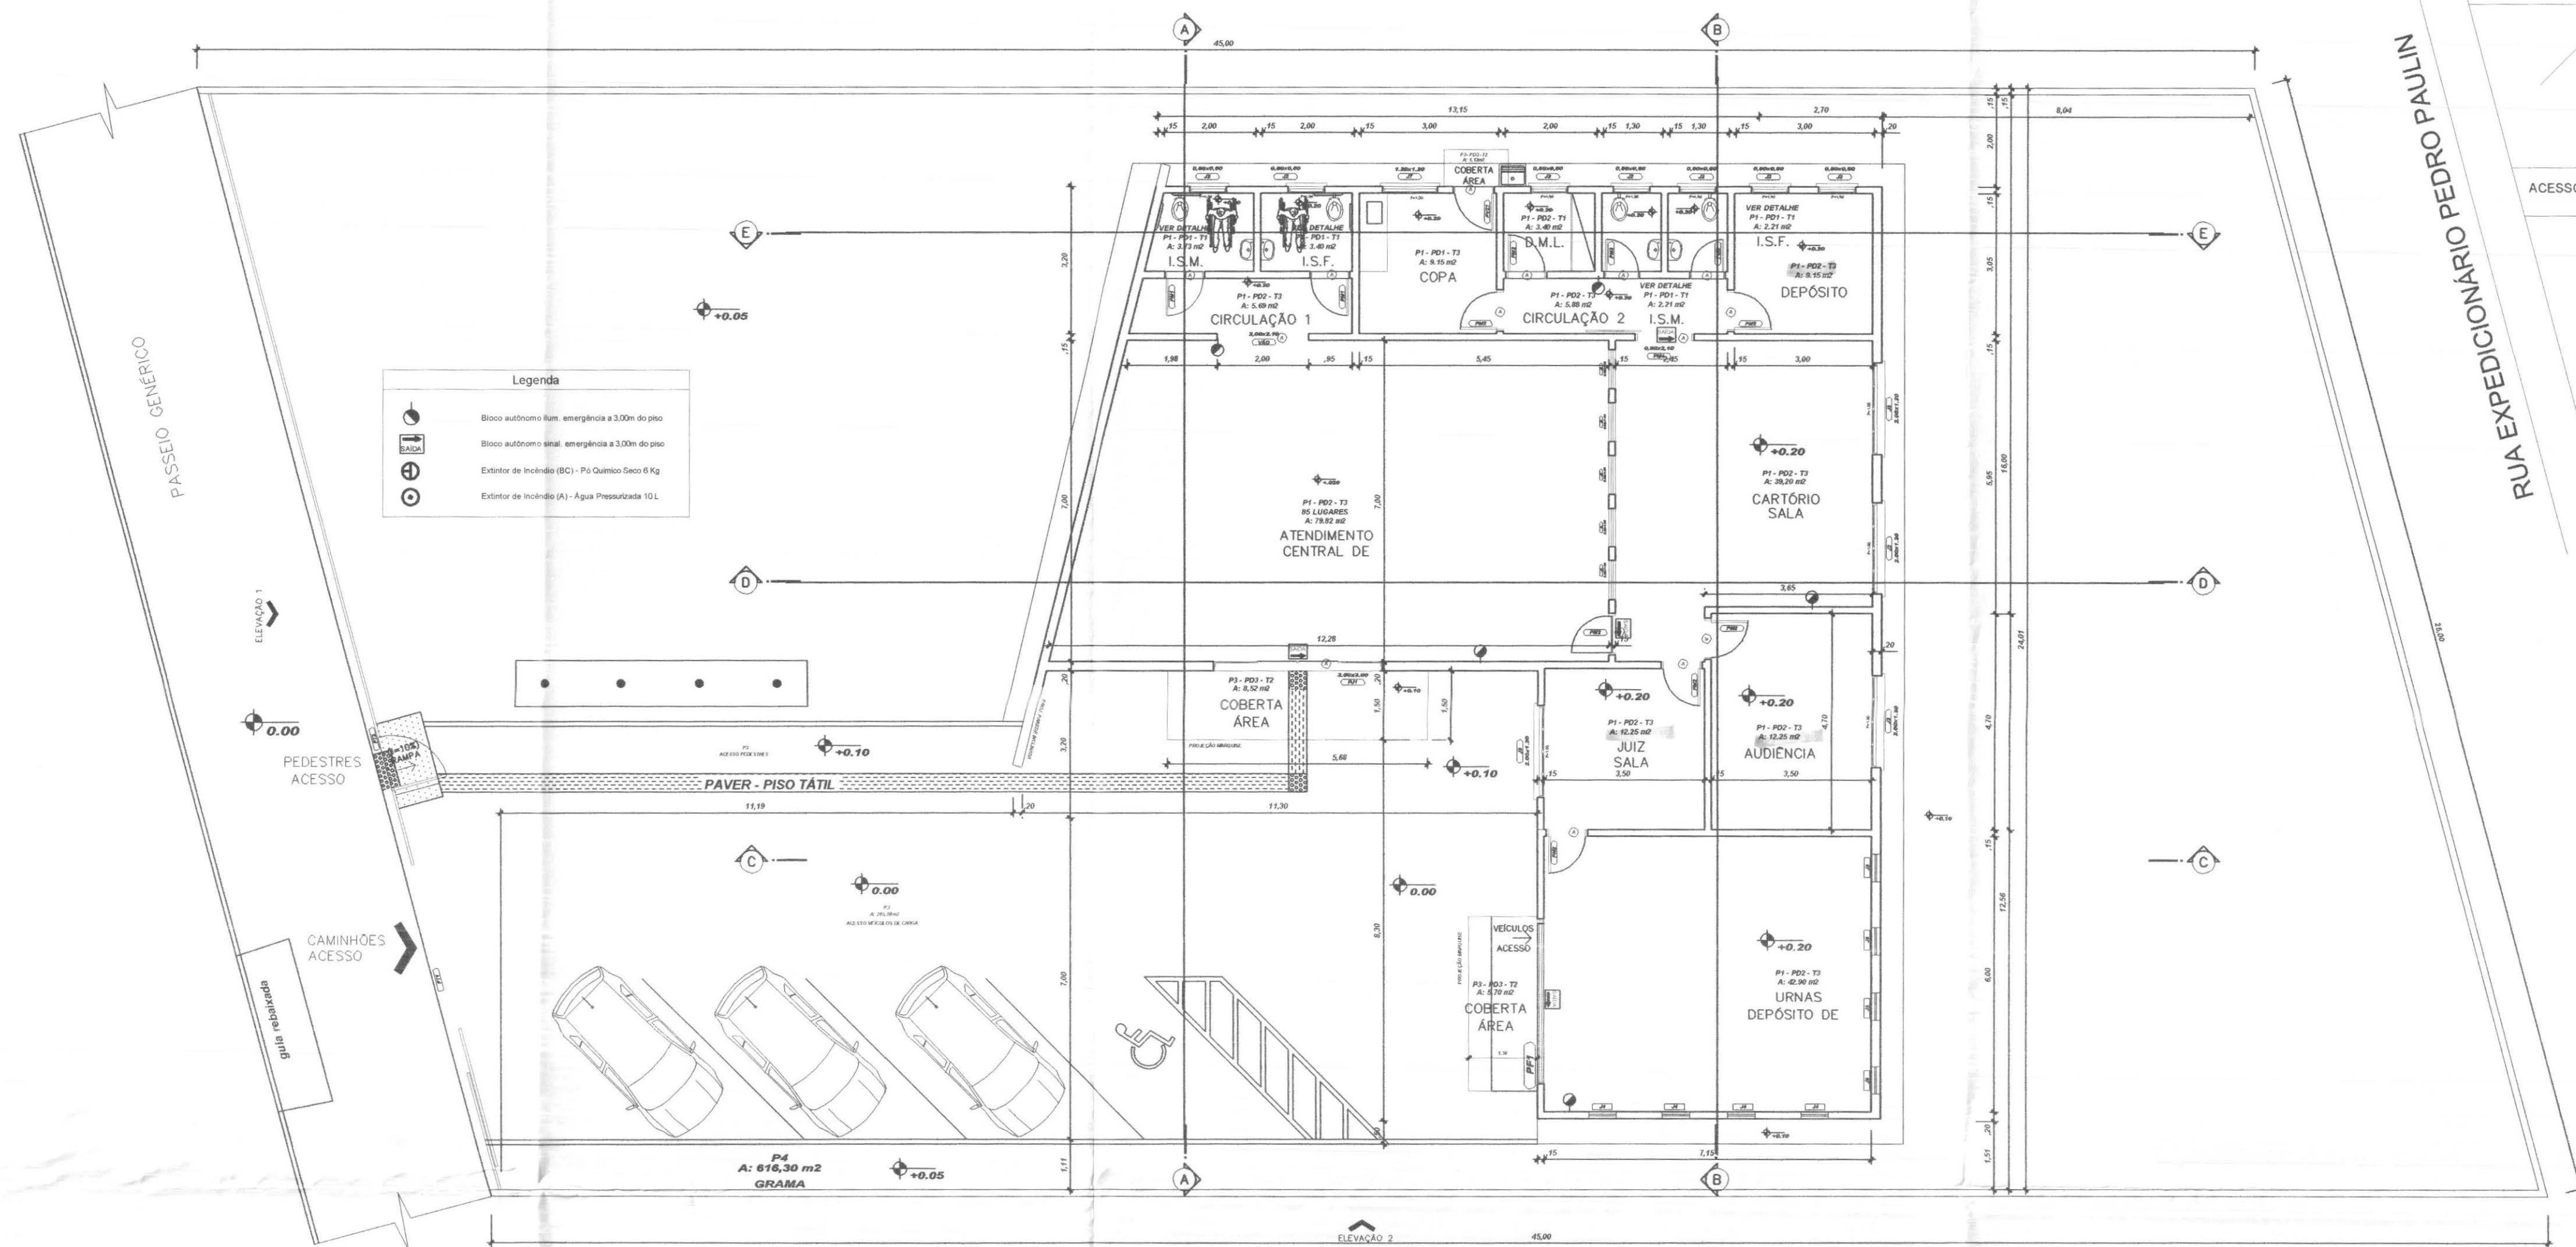


PLANTA BAIXA
Escala 1/100

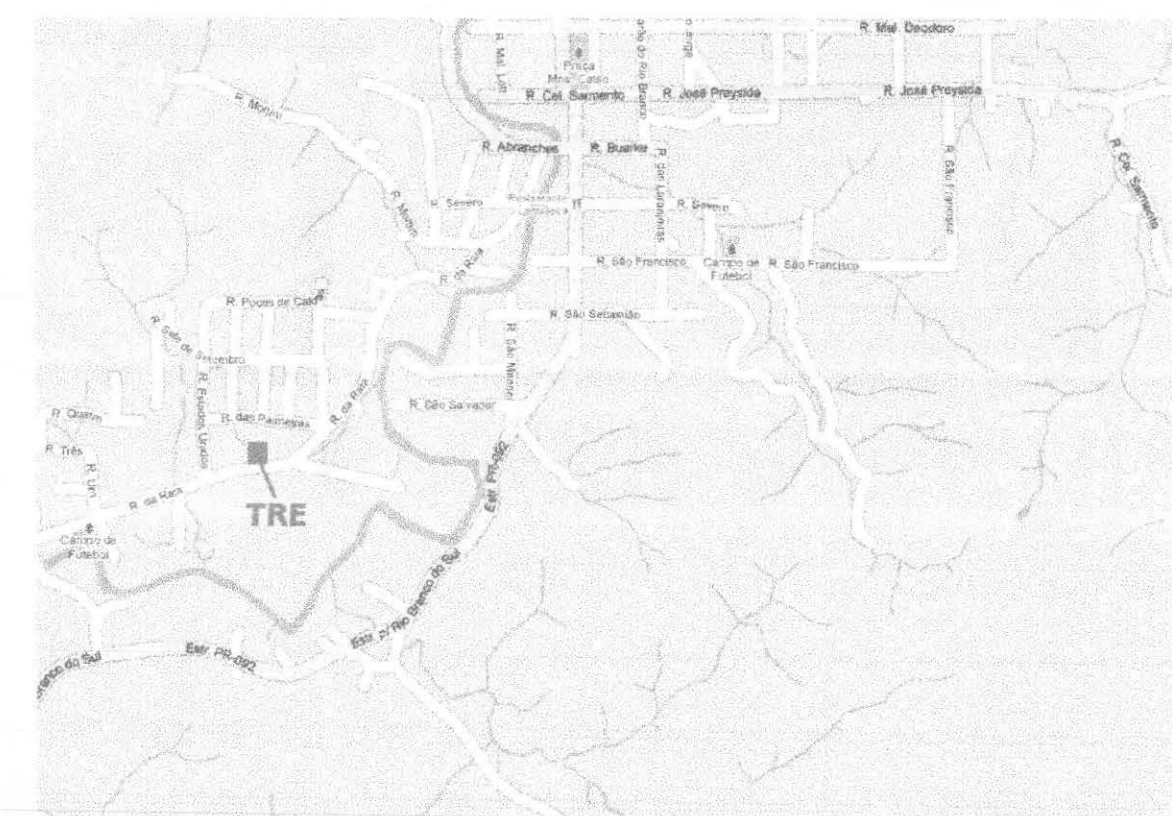

LOCALIZAÇÃO
SEM ESCALA

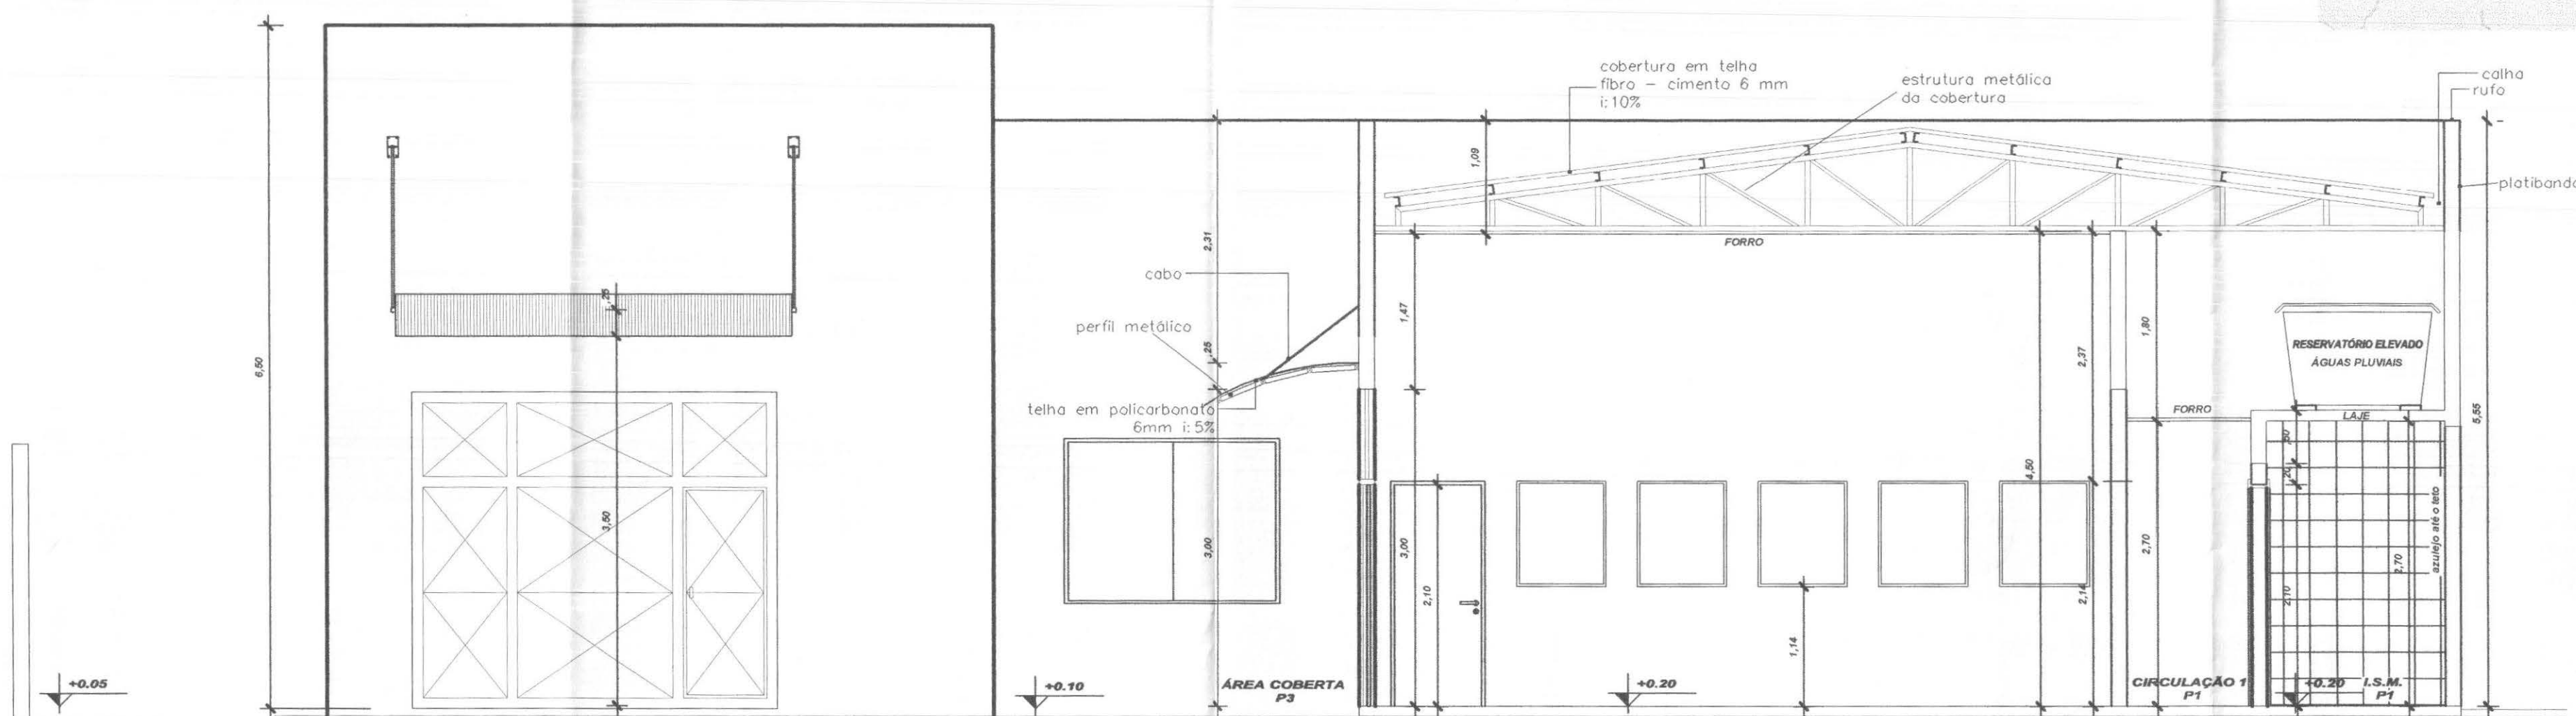

CORTE AA
Escala 1/50

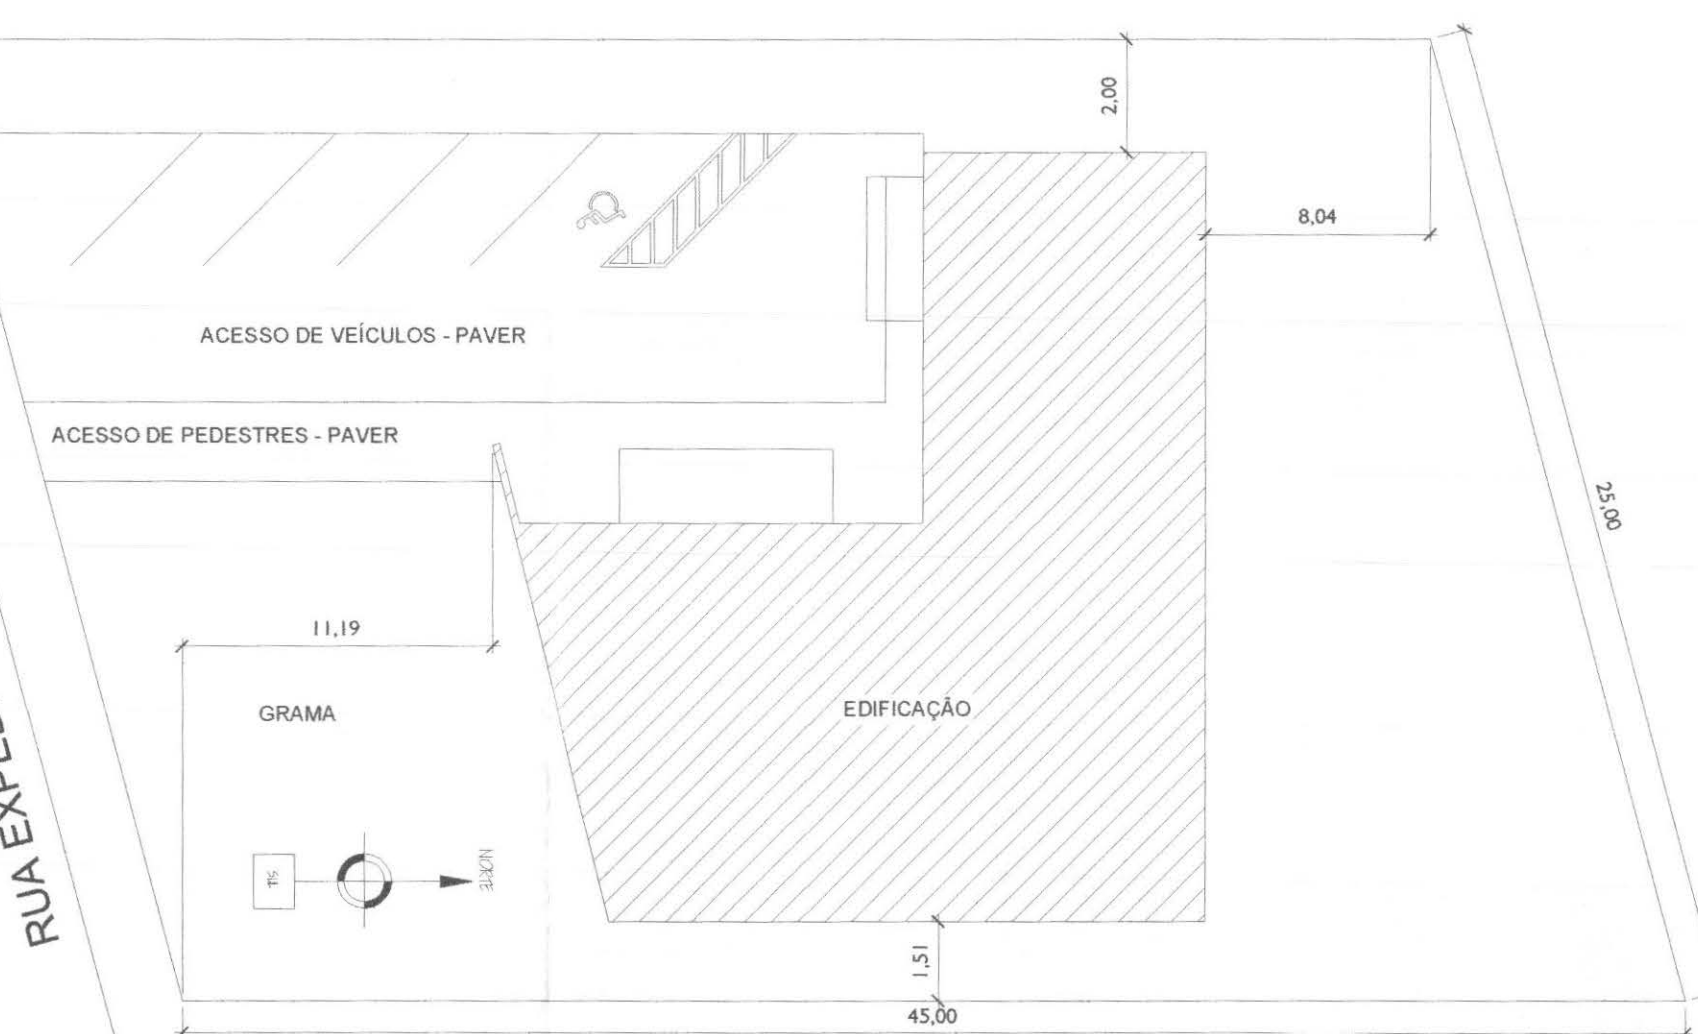

PLANTA DE SITUAÇÃO
SEM ESCALA

LEGENDAS E TABELAS

SOLEIRA EM GRANITO AQUA MARINE
e: 2cm

LEGENDA DE ACABAMENTOS

cód.	PISOS
P1	PISO CERÂMICO ESMALTADO, Ref.: Eliane/Cargo WH/PEI V
P2	PISO CIMENTADO (CIMENTO QUEIMADO)
P3	PISO BLOCOS DE CONCRETO (PAVER)
P4	GRAMADO

cód.	PAREDE
PD1	AZULEJO CERÂMICO ESMALTADO BRANCO
PD2	PINTURA ACRILICA
PD3	PINTURA TIPO GRAFIATO

cód.	TETO
T1	LAJE ACABADA C/PINTURA LÁTEX
T2	POLICARBONATO
T3	FORRO - PLACA PVC MODULAR

QUADRO ESTATÍSTICO

ÁREA CONSTRUÍDA: 250,02 m²

APROVAÇÃO

PREFEITURA

OUTROS

OBSERVAÇÕES GERAIS:

Rodrigo Tascheck Silva
Engenheiro Civil
CREA/SC 53.739-4

PROPRIETÁRIO

EXECUÇÃO

TRIBUNAL REGIONAL ELEITORAL DO PARANÁ
CNPJ 04.745.037/0001-08

TÍTULO PROJETO ARQUITETÔNICO

LÚDIGO
ENGENHARIA

Rua 7 de Setembro, 182 - Centro
São Francisco do Sul (SC)
Fone: (047) 3444-0497
Cel.: (047) 9107-4068
e-mail: ludigo@globo.com

OBRA
ENDEREÇO
FORUM - TRE
CERRO AZUL

RESPONSÁVEIS TÉCNICOS PELO PROJETO
Eng. Civil/Seg. Trab. Rodrigo Tascheck Silva
Eng. Civil Luciane F. Ferreira Silva
Eng. Eletr./Mec. Carlos Alberto Ferreira


CONTÉUDO
- Planta Baixa
- Corte AA
- Planta de Localização
- Planta de Situação

ESCALA
Indicada

Nº PROJETO
TRE/PR 07/11

DATA
22/03/2011

DESENHO
Luciane

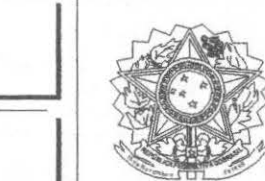

NÚMERO DA PRONCHA
ARQUITETURA
01/07
REV 02