



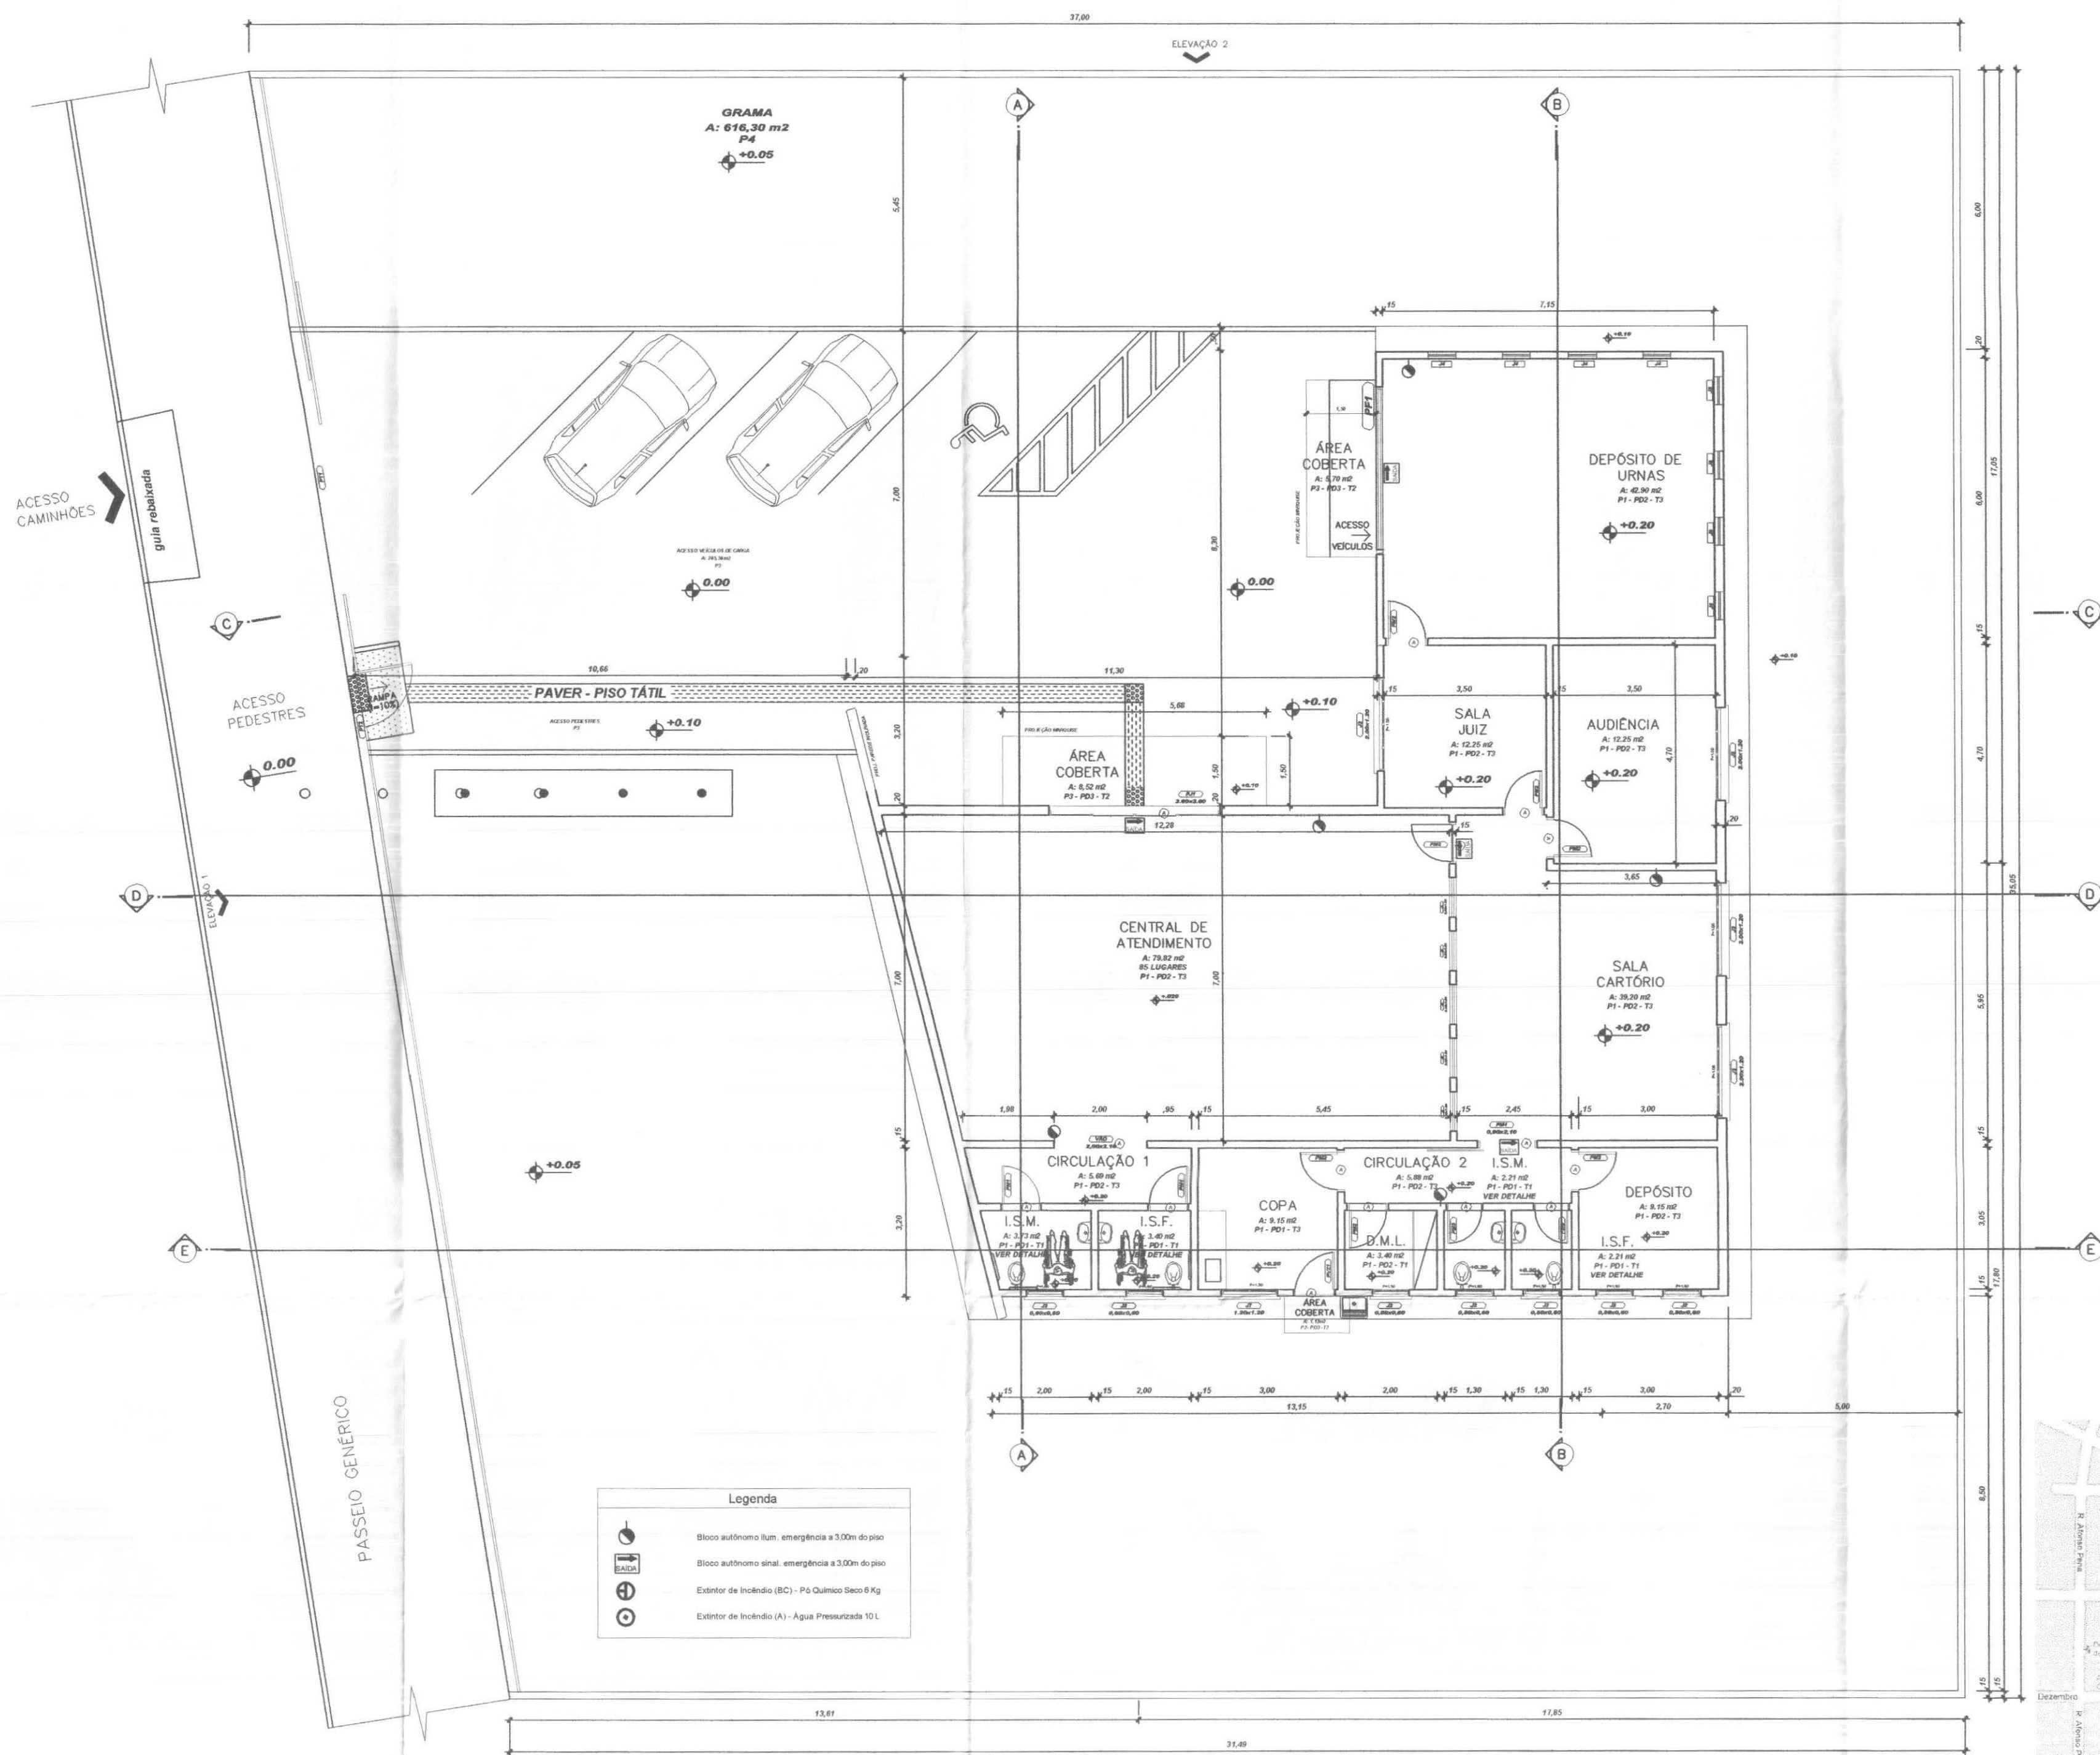

PLANTA BAIXA
Escala 1/100

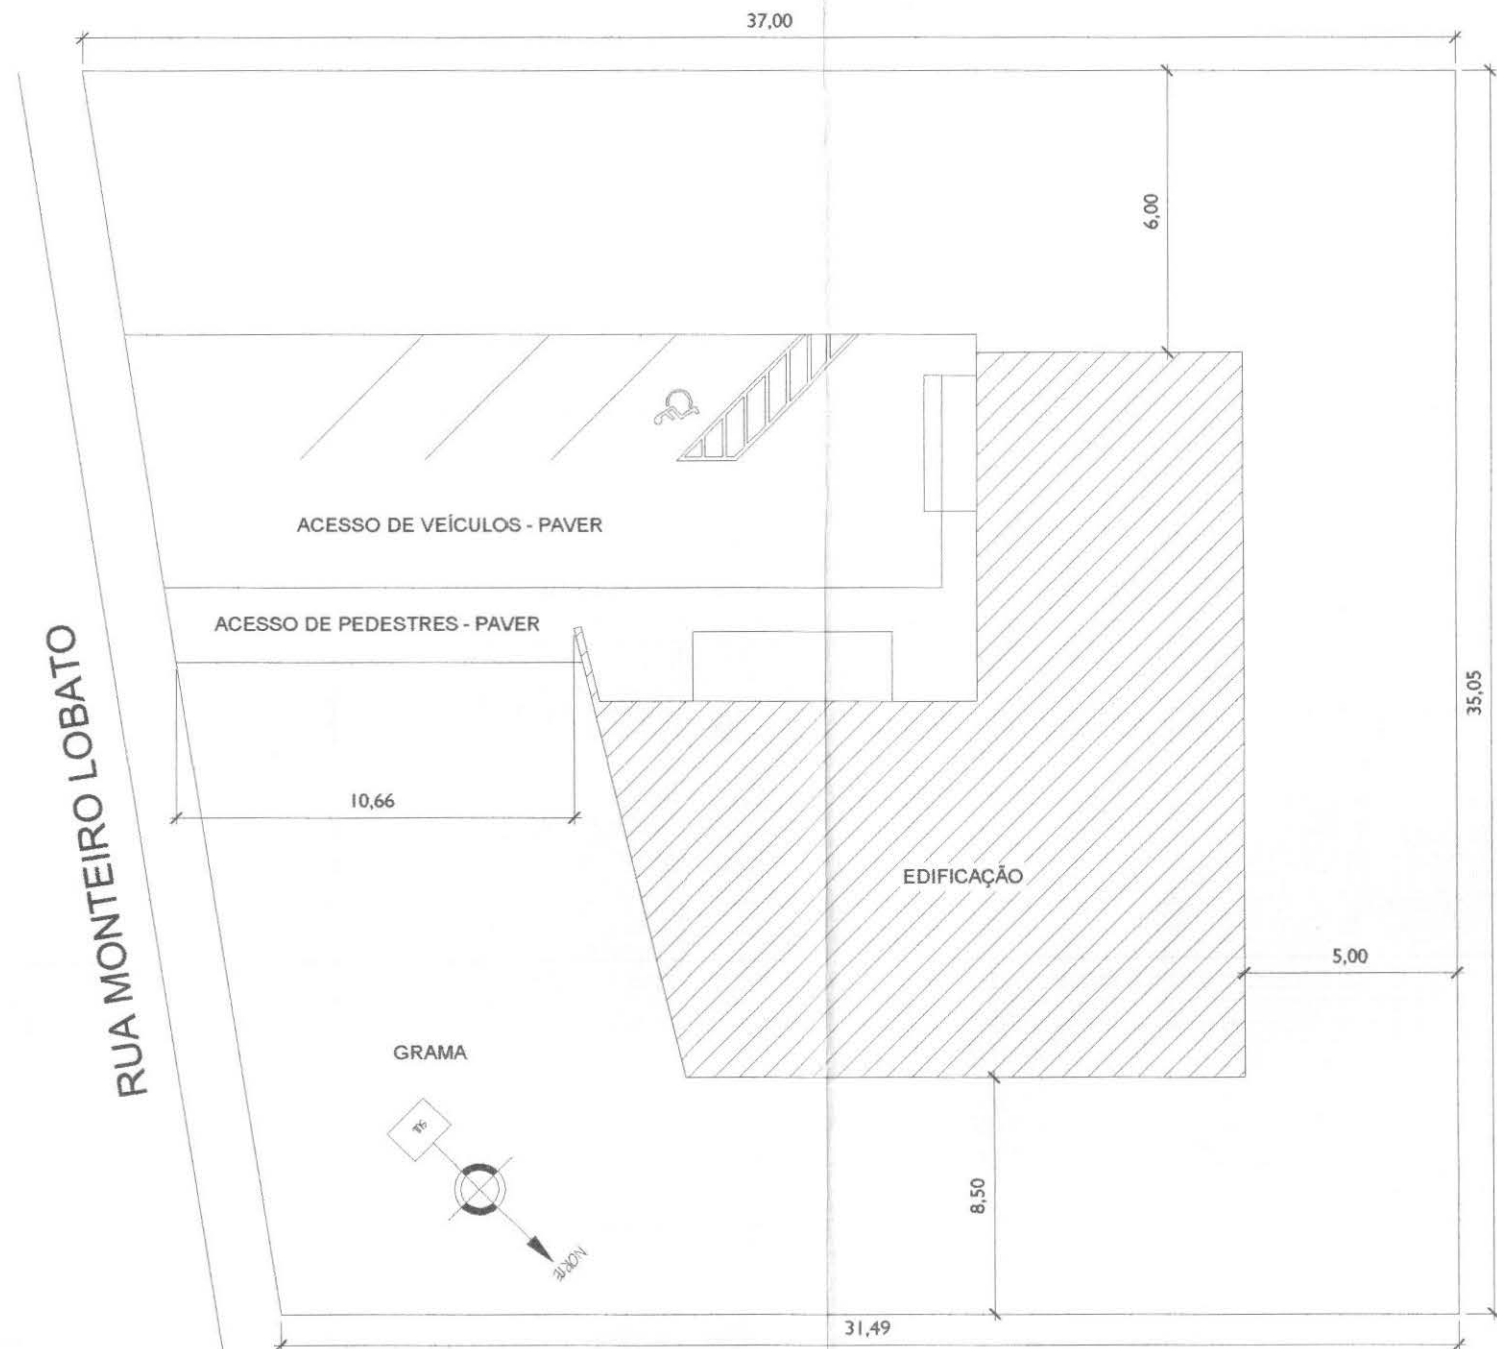


PLANTA DE SITUAÇÃO
SEM ESCALA



LOCALIZAÇÃO
SEM ESCALA

cor	pt	esp
1	7	0,10
2	7	0,15
3	7	0,25
4	7	0,35
5	7	0,50
6	7	0,60
7	7	0,70

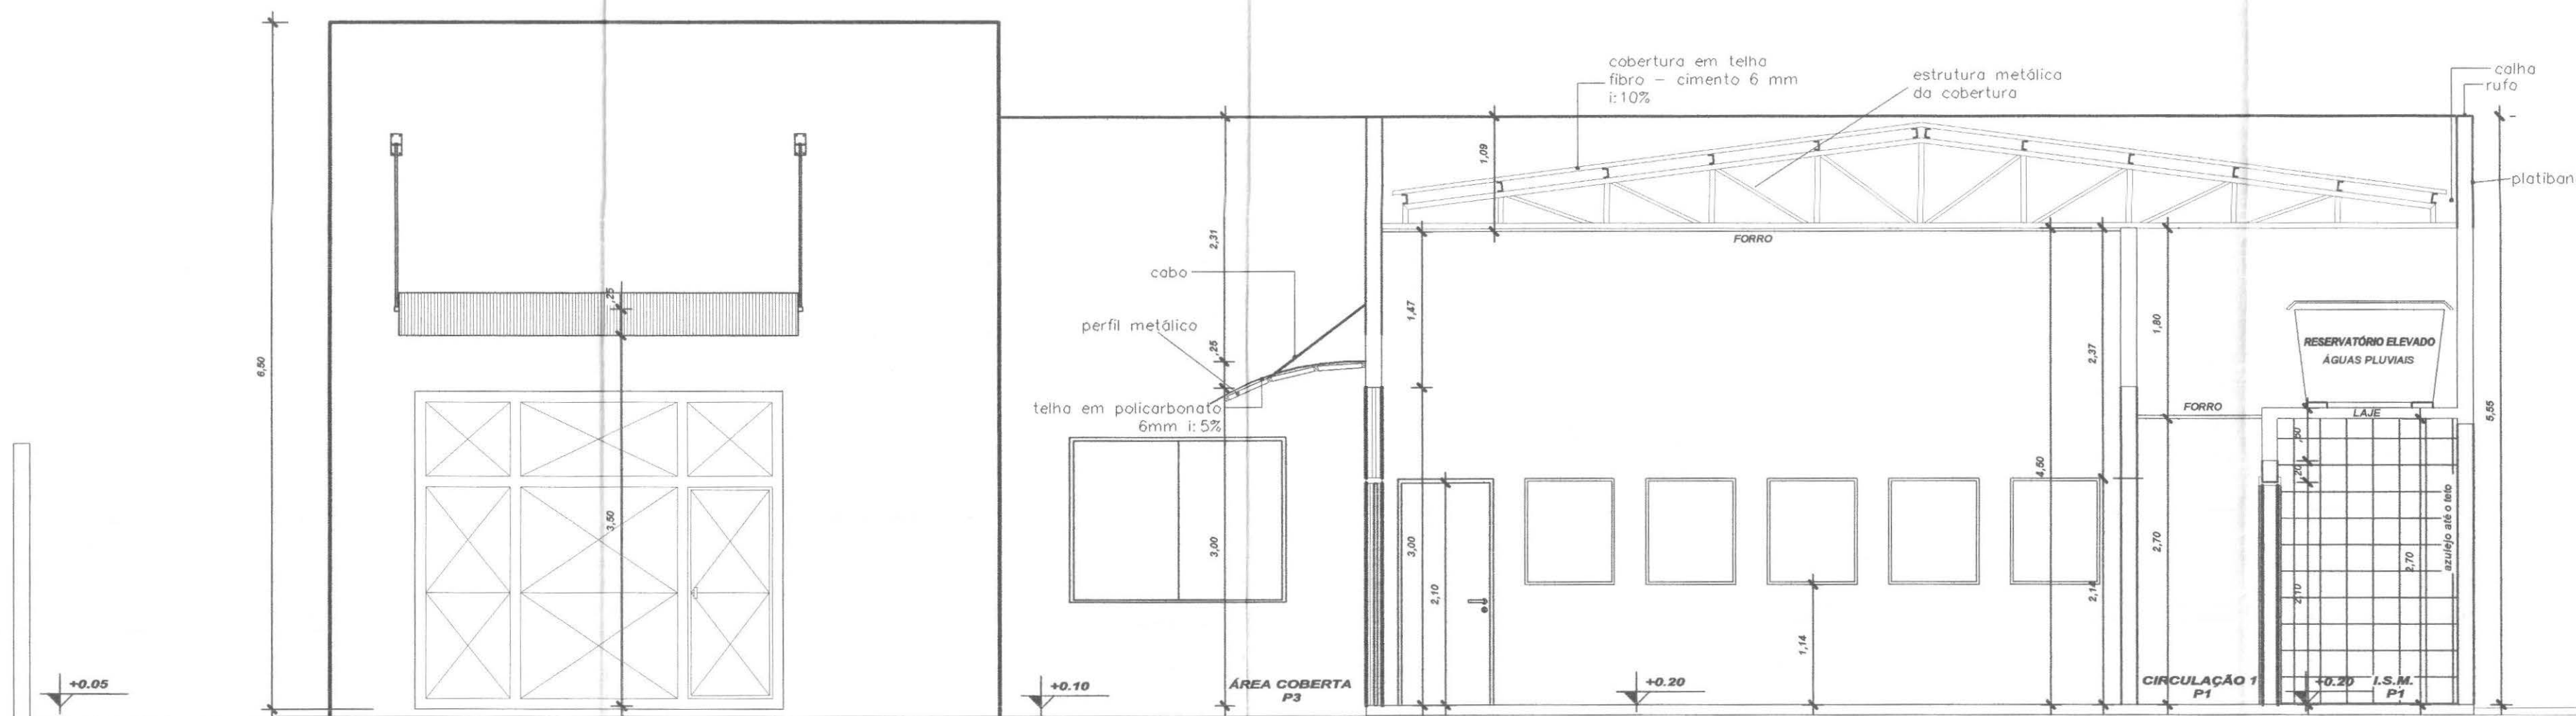

CORTE AA
Escala 1/50

LEGENDAS E TABELAS

LEGENDA DE ACABAMENTOS

cód.	PISOS
P1	PISO CERÂMICO ESMALTADO, Ref.: Eliane/Cargo WH/PEI V
P2	PISO CIMENTADO (CIMENTO QUEIMADO)
P3	PISO BLOCOS DE CONCRETO (PAVER)
P4	GRAMADO

cód.	PAREDE
PD1	AZULEJO CERÂMICO ESMALTADO BRANCO
PD2	PINTURA ACRILICA
PD3	PINTURA TIPO GRAFIATO

cód.	TETO
T1	LAJE ACABADA C/PINTURA LÁTEX
T2	POLICARBONATO
T3	FORRO - PLACA PVC MODULAR

QUADRO ESTATÍSTICO

ÁREA CONSTRUÍDA: 250,02 m²

Rodrigo Tascheck Silva
Engenheiro Civil
CREA/SC 53.739-4

APROVAÇÃO

PREFEITURA

OUTROS

OBSERVAÇÕES GERAIS:

PROPRIETÁRIO

EXECUÇÃO

TRIBUNAL REGIONAL ELEITORAL DO PARANÁ
CNPJ 04.745.037/0001-08

PROJETO ARQUITETÔNICO



Rua 7 de Setembro, 182 - Centro
São Francisco do Sul (SC)
Fone: (047) 3444-0497
Cel.: (047) 9107-4068
e-mail: ludigo@globom.com

OBRA	ENDEREÇO	RESPONSÁVEIS TÉCNICOS PELO PROJETO	CREA/SC: 53.739-4 CREA/SC: 53.740-4 CREA/SC: 36.136-7
FORUM - TRE CHOPINZINHO		Eng. Civil/Seg. Trab. Rodrigo Tascheck Silva Eng. Civil Luciane F. Ferreira Silva Eng. Eletr./Mec. Carlos Alberto Ferreira	
CONTEÚDO	Nº PROJETO	DATA	DESENHO
- Planta Baixa - Corte AA - Planta de Localização - Planta de Situação	Indicada	TRE/PR 16/11	22/03/2011
			Luciane



ARQUITETURA
01/07
REV 02