



cor	nº	esp
1	7	0,10
2	7	0,15
3	7	0,25
4	7	0,35
5	7	0,50
6	7	0,60
7	7	0,70

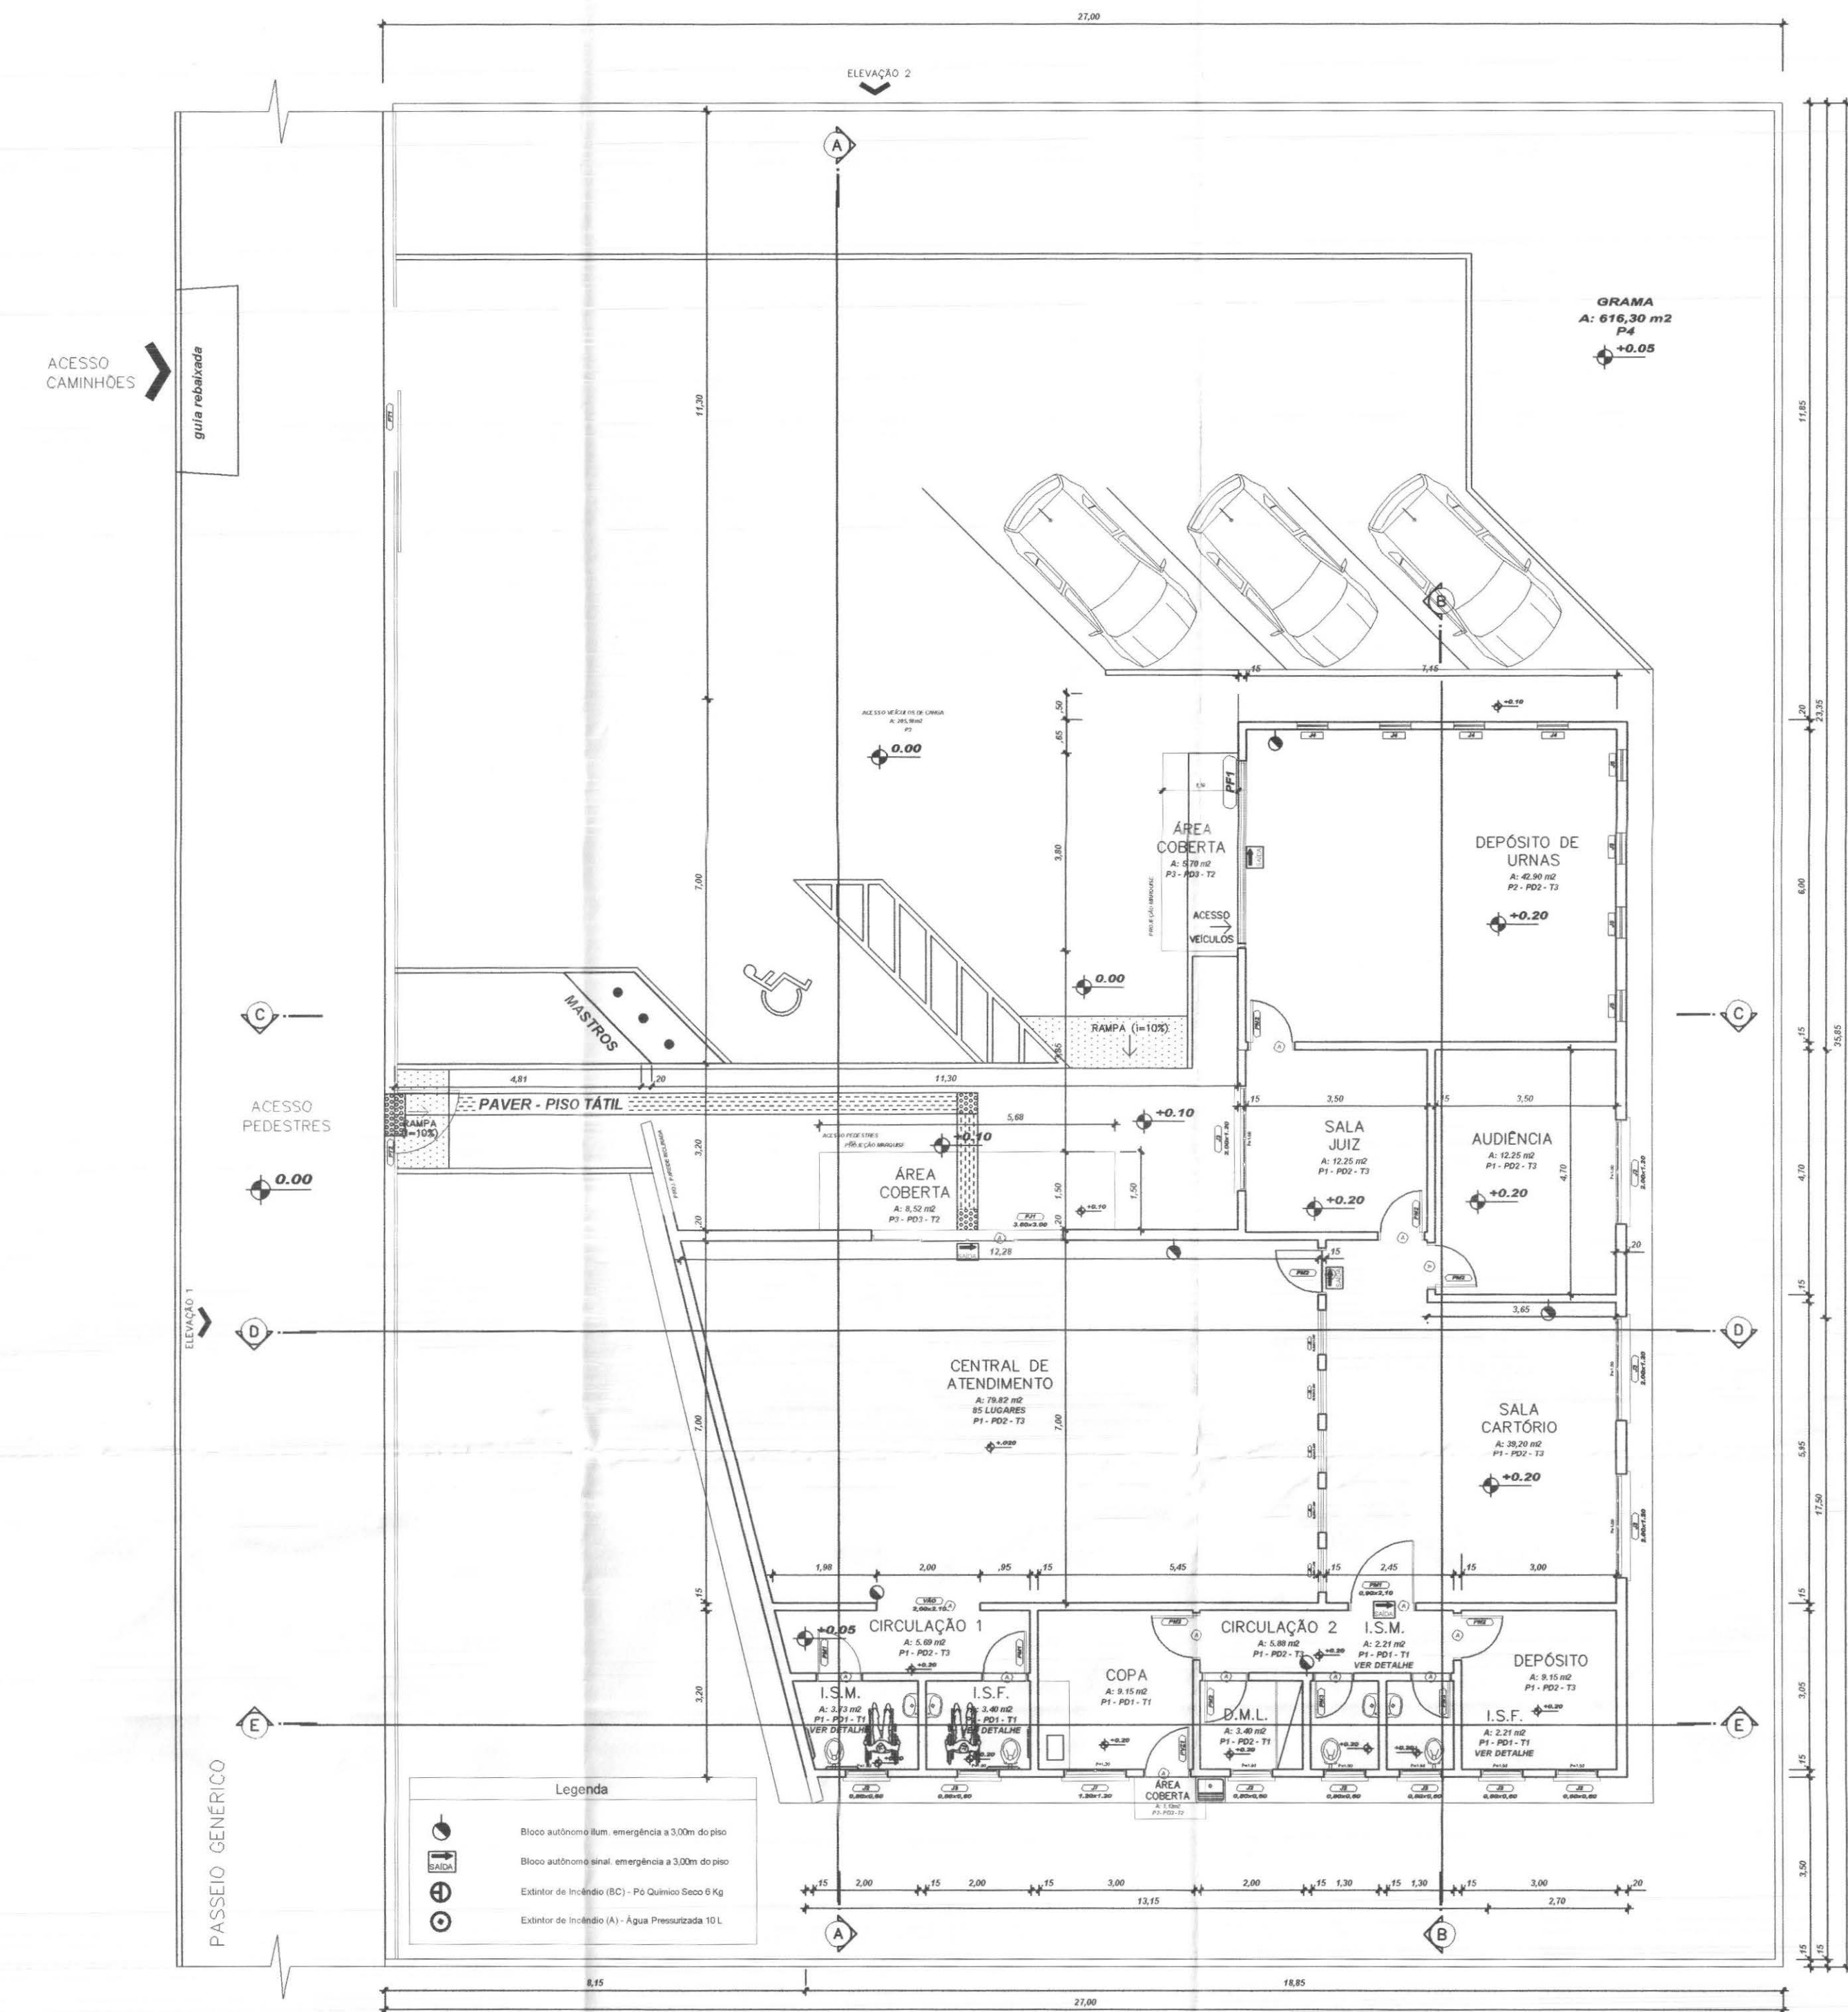


PLANTA BAIXA
Escala 1/100

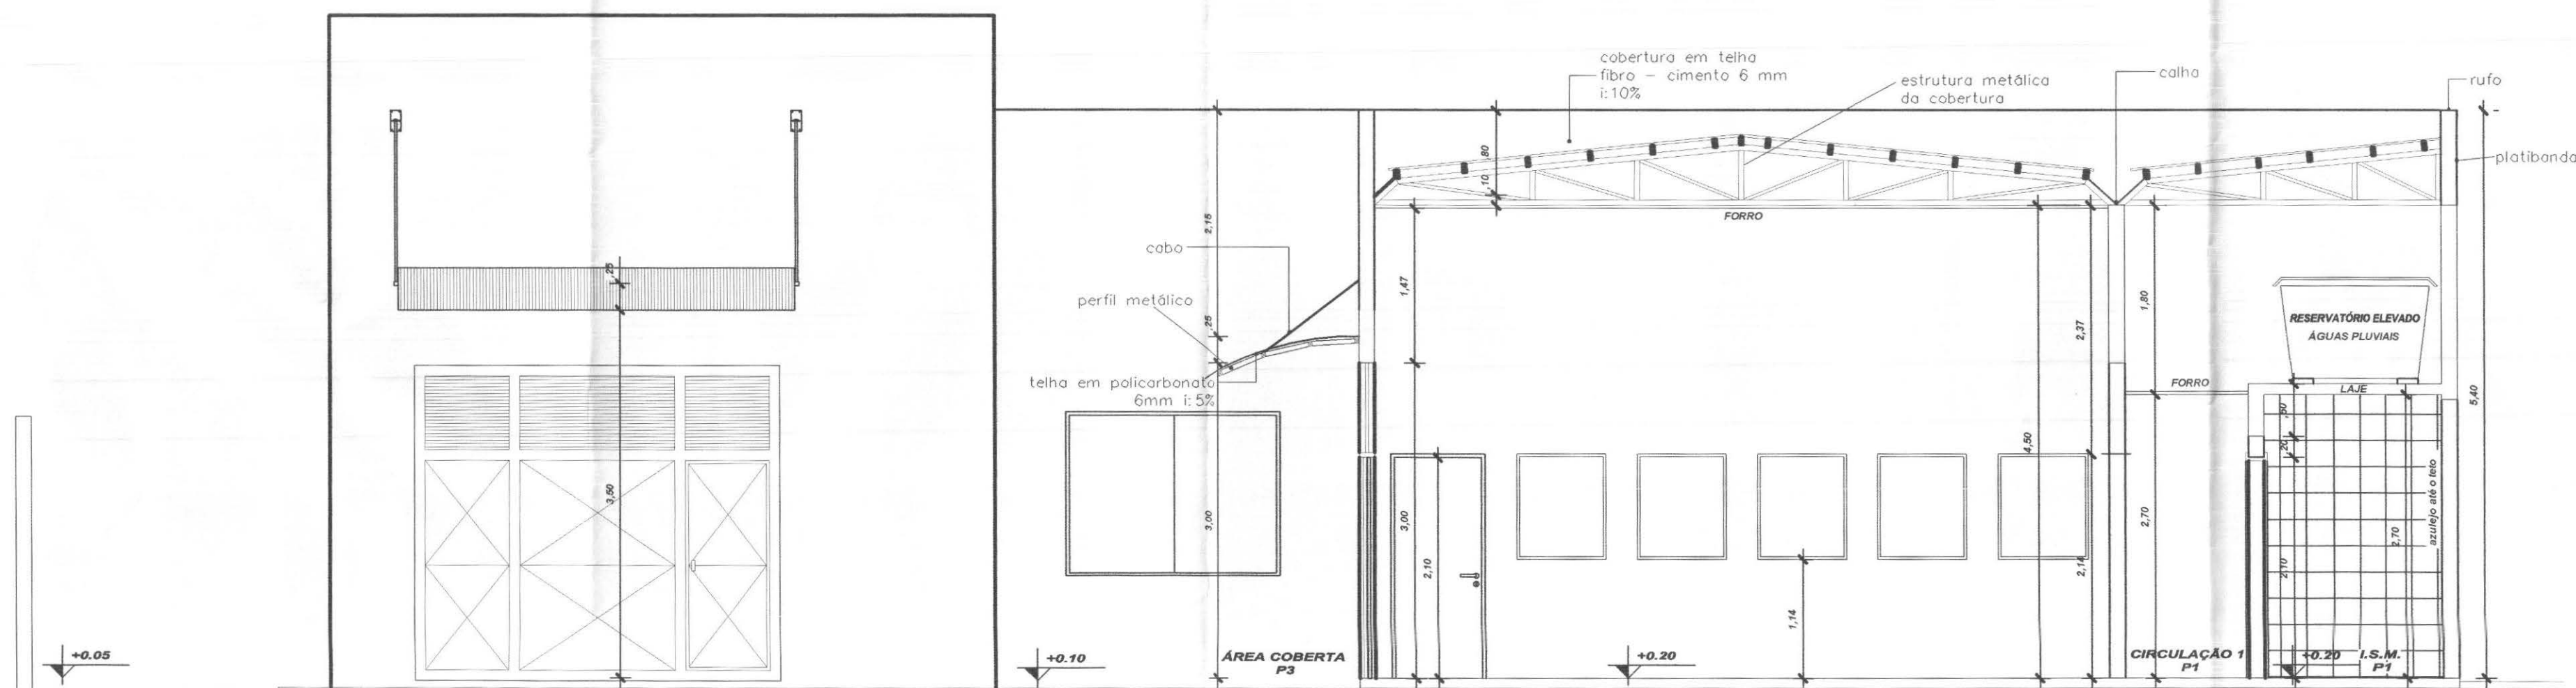


CORTE AA
Escala 1/50

RUA MAJOR S. CARNEIRO

RUA ERMOGENES C. LOBO

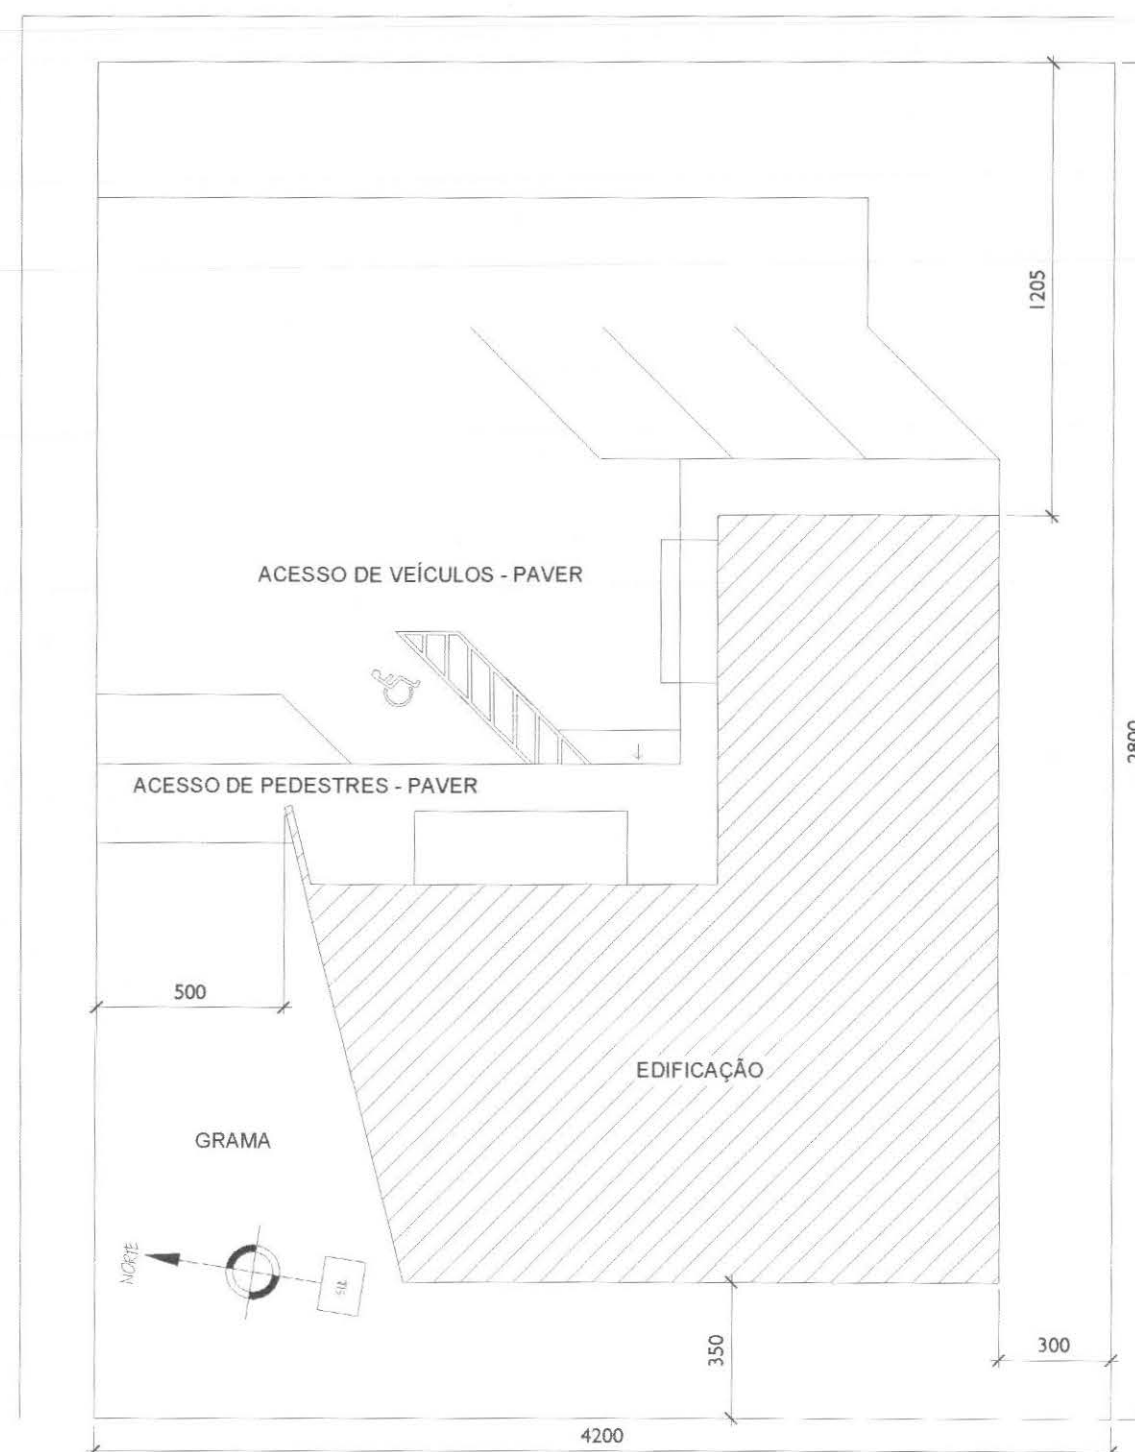

PLANTA DE SITUAÇÃO
SEM ESCALA

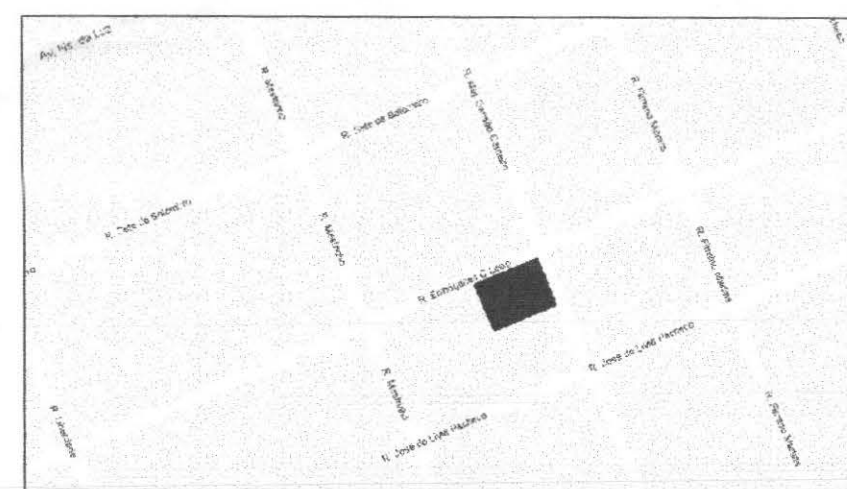

LOCALIZAÇÃO
SEM ESCALA

LEGENDAS E TABELAS

SOLEIRA EM GRANITO AQUA MARINE
e: 2cm

LEGENDA DE ACABAMENTOS

cód.	PISOS
P1	PISO CERÂMICO ESMALTADO, Ref: Eliane/Cargo WH/PEI V
P2	PISO CIMENTADO (CIMENTO QUEIMADO)
P3	PISO BLOCOS DE CONCRETO (PAVER)
P4	GRAMADO

cód.	PAREDE
PD1	AZULEJO CERÂMICO ESMALTADO BRANCO
PD2	PINTURA ACRILICA
PD3	PINTURA TIPO GRAFIATO

cód.	TETO
T1	LAJE ACABADA C/PINTURA LÁTEX
T2	POLICARBONATO
T3	FORRO - PLACA FIBRO MINERAL

QUADRO ESTATÍSTICO

ÁREA CONSTRUÍDA: 250,02 m²

Rodrigo Taschack
Engenheiro Civil
CREA: 36.136-4

APROVAÇÃO

OBSERVAÇÕES GERAIS:

PREFEITURA

PROPRIETÁRIO

EXECUÇÃO

OUTROS

TRIBUNAL REGIONAL ELEITORAL DO PARANÁ
CNPJ 04.745.037/0001-08

PROJETO ARQUITETÔNICO

LÚDIGO
ENGENHARIA

OBRA: **FORUM - TRE**
ENDEREÇO: CLEVELÂNDIA

RESPONSÁVEIS TÉCNICOS PELO PROJETO
Eng. Civil/Seg. Trab. Rodrigo Taschack Silva
Eng. Civil Luciane F. Ferreira Silva
Eng. Eletr./Mec. Carlos Alberto Ferreira

CREA/SC: 53.739-4
CREA/SC: 53.740-4
CREA/SC: 36.136-7

CONTEÚDO
- Planta Baixa
- Corte AA
- Planta de Localização
- Planta de Situação

NÚMERO DA PRANCHA
ARQUITETURA
01/07
REV 01

Rua 7 de Setembro, 182 - Centro
São Francisco do Sul (SC)
Fone: (047) 3444-0497
Cel.: (047) 9107-4068
e-mail: ludigo@globo.com

ESCALA: Indicada
Nº PROJETO: TRE/PR 03/10
DATA: 20/04/2010
DESENHO: Luciane

