



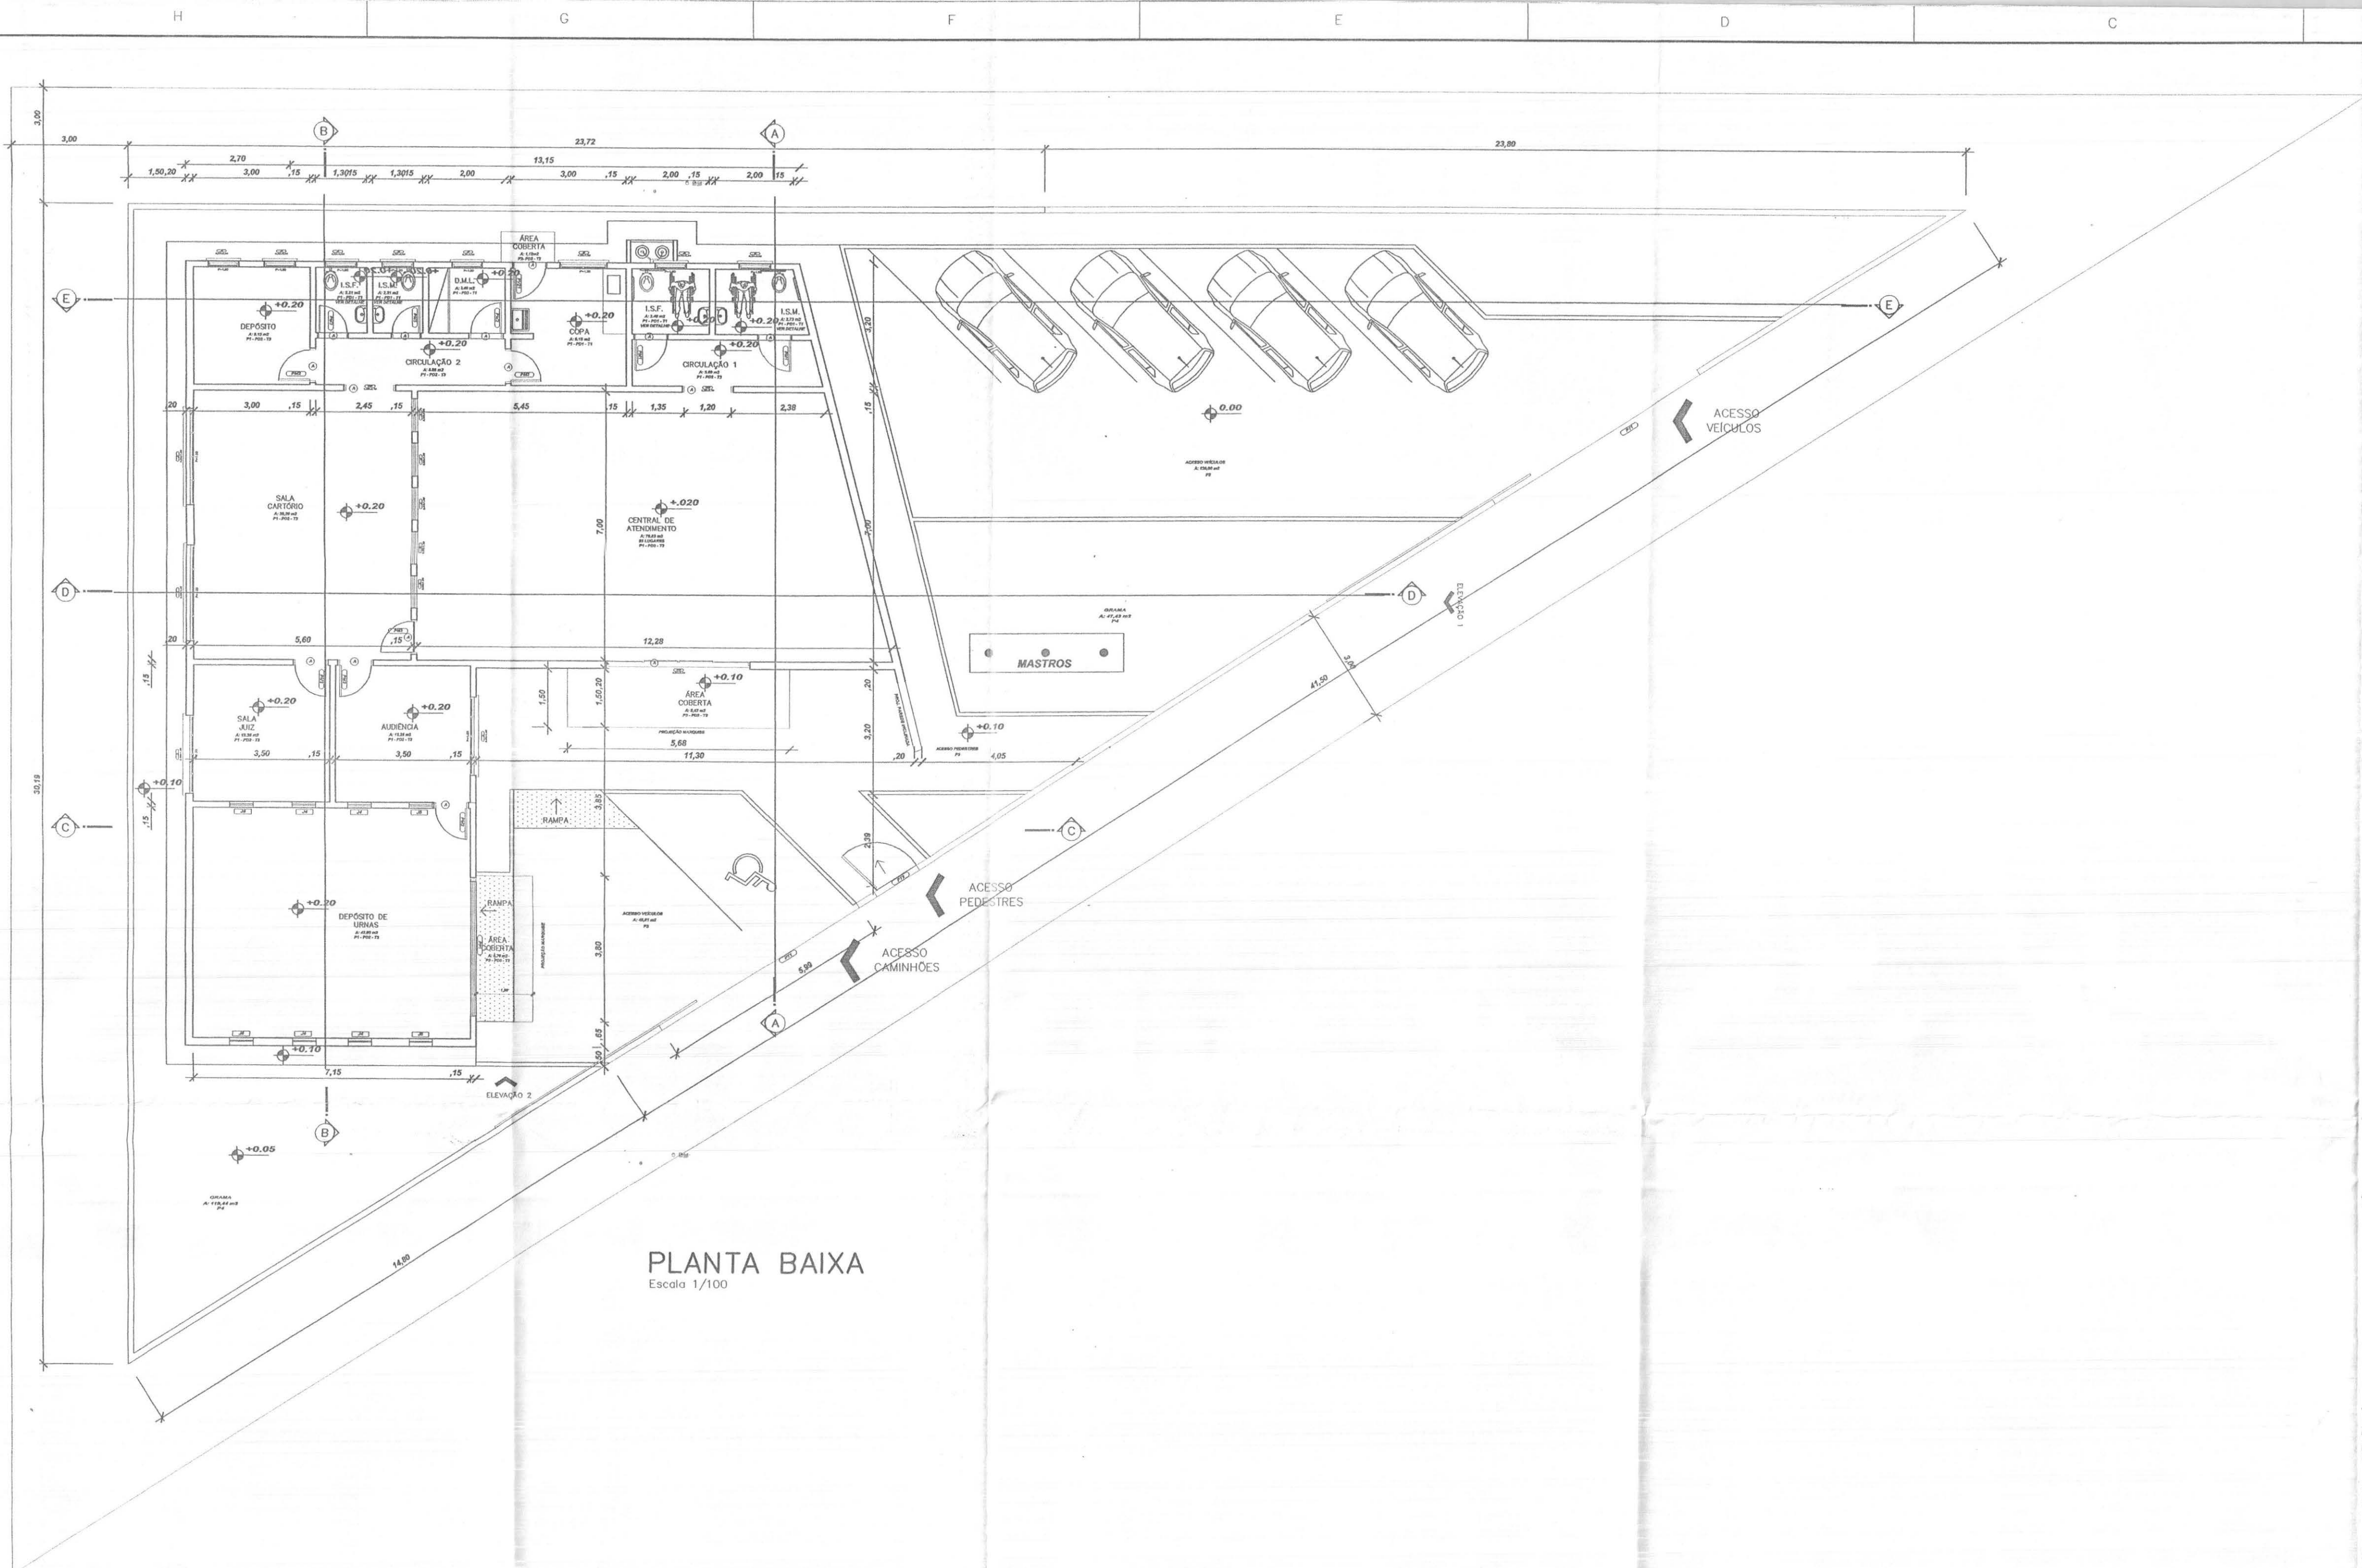

PLANTA BAIXA

Escala 1/100

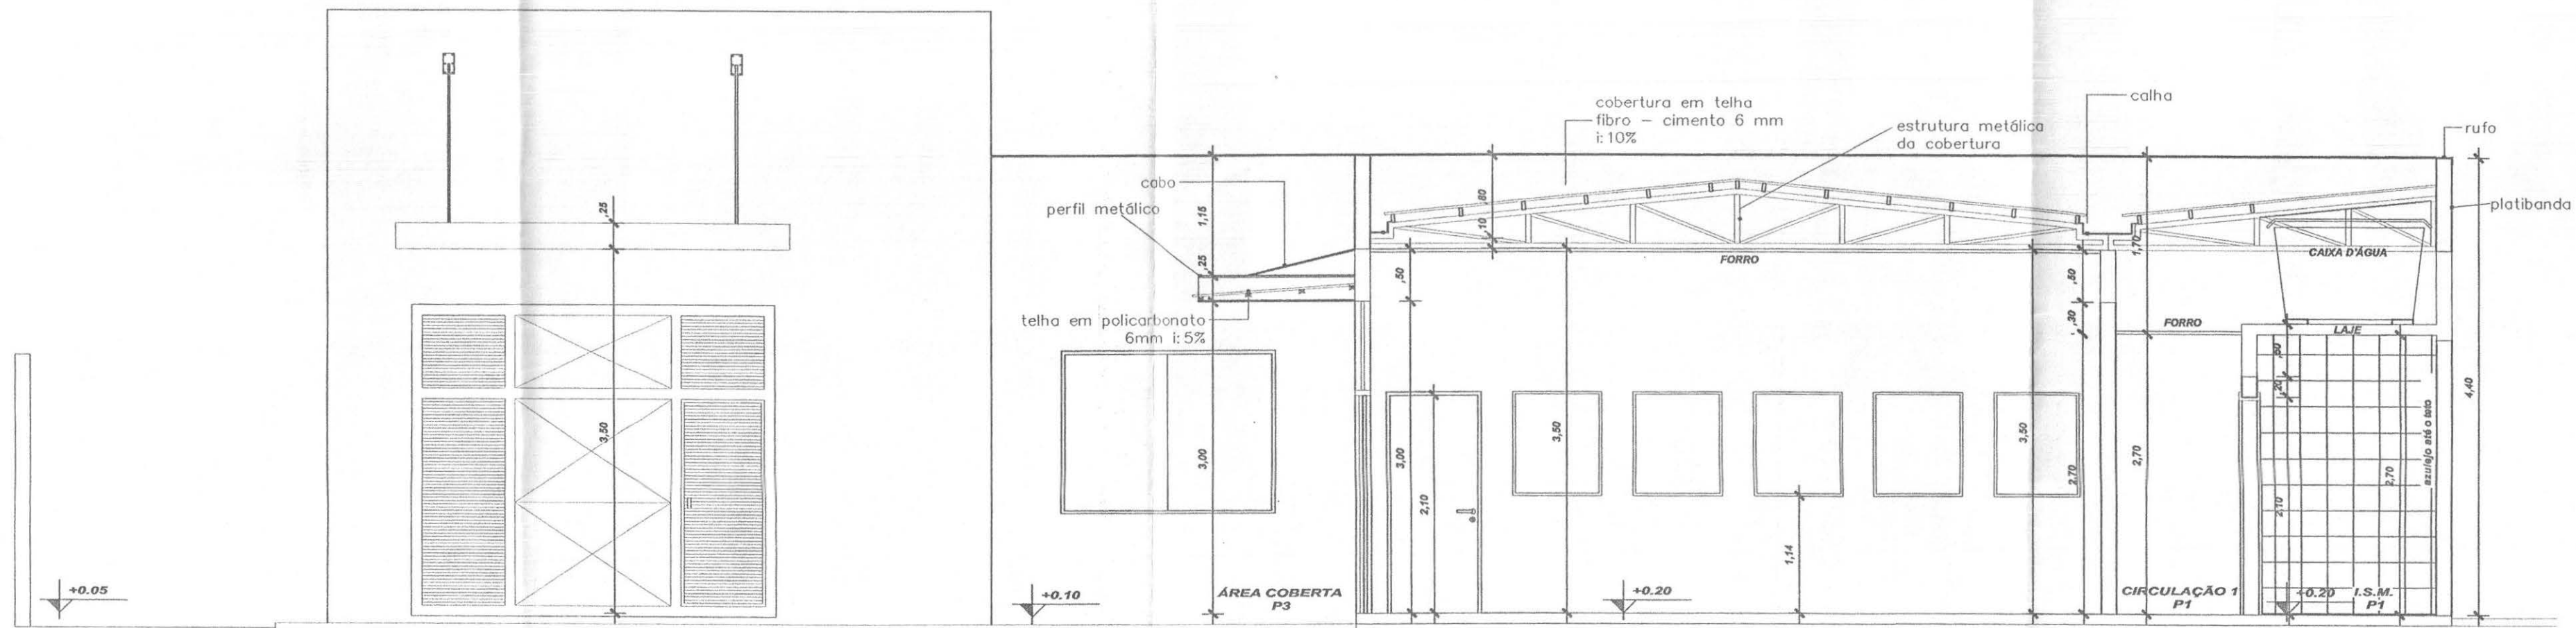

CORTE AA

Escala 1/50

LEGENDAS E TABELAS

(A) SOLEIRA EM GRANITO AQUA MARINE
e: 2cm

LEGENDA DE ACABAMENTOS

cód.	PISOS
P1	PISO CERÂMICO ESMALTADO, Ref.: Eliane/Cargo WH/PEI V
P2	PISO CIMENTADO
P3	PISO BLOCOS DE CONCRETO (PAVER)
P4	GRAMADO

cód.	PAREDE
PD1	AZULEJO CERÂMICO ESMALTADO BRANCO
PD2	PINTURA ACRÍLICA
PD3	PINTURA TIPO GRAFIATO

cód.	TETO
T1	LAJE ACABADA C/PINTURA LÁTEX
T2	POLICARBONATO
T3	FORRO - PLACA FIBRO MINERAL

CONSIDERAÇÕES GERAIS

QUADRO ESTATÍSTICO

ÁREA CONSTRUÍDA:

250,02 m²

GOVERNO MUNICIPAL DE COLORADO
SECRETARIA MUNICIPAL DE OBRAS E SERVIÇOS PÚBLICOS

APROVADO

Daniel Hojak
Daniel Hojak
Engenheiro Civil - CREA PR 118510
DIVISÃO DE PROJETOS

DECLARO QUE A APROVAÇÃO DO PROJETO PELA
PREFEITURA NÃO IMPLICA NO RECONHECIMENTO
DE PROPRIEDADE DO TERRENO.

Rodrigo Tascheck Silva
Rodrigo Tascheck Silva
Engenheiro Civil
CREA / SC 53.739 - 4

APROVAÇÃO

OBSERVAÇÕES GERAIS:

PREFEITURA

PROPRIETÁRIO

EXECUÇÃO

OUTROS

Ivan Gradowski
Ivan Gradowski
Diretor Geral
TRIBUNAL REGIONAL ELEITORAL DO PARANÁ
CNPJ 04.745.037/0001-08

PROSPERITY CONSTRUÇÕES LTDA - EPP
PROSPERITY CONSTRUÇÕES LTDA - EPP
CNPJ 07.14.507/001-70 - CREA 42.638
Paulo Alves de Almeida Junior
ENG. CIVIL - CREA PR-15.435D

TÍTULO PROJETO ARQUITETÔNICO

LúDigo
LúDigo
Engenharia e Construções Ltda
Rua 7 de Setembro, 182 - Centro
São Francisco do Sul (SC)
Fone: (047) 3444-0497
Cel.: (047) 9107-4068
e-mail: ludigo@iglobo.com

OBRA FORUM - TRE
ENDEREÇO COLORADO

RESPONSÁVEIS TÉCNICOS PELO PROJETO
Eng. Civil/Seg. Trab. Rodrigo Tascheck Silva
Eng. Civil Luciane F. Ferreira Silva
Eng. Eletro/Mec. Carlos Alberto Ferreira

CREA/SC: 53.739-4
CREA/SC: 53.740-4
CREA/SC: 36.136-7

CONTEÚDO
- Planta Baixa
- Corte AA

NÚMERO DA FRANQUIA
ARQUITETURA
01/07
REV 00

ESCALA Indicada Nº PROJETO TRE/PR 04/09 DATA 27/07/2009 DESENHO Luciane