



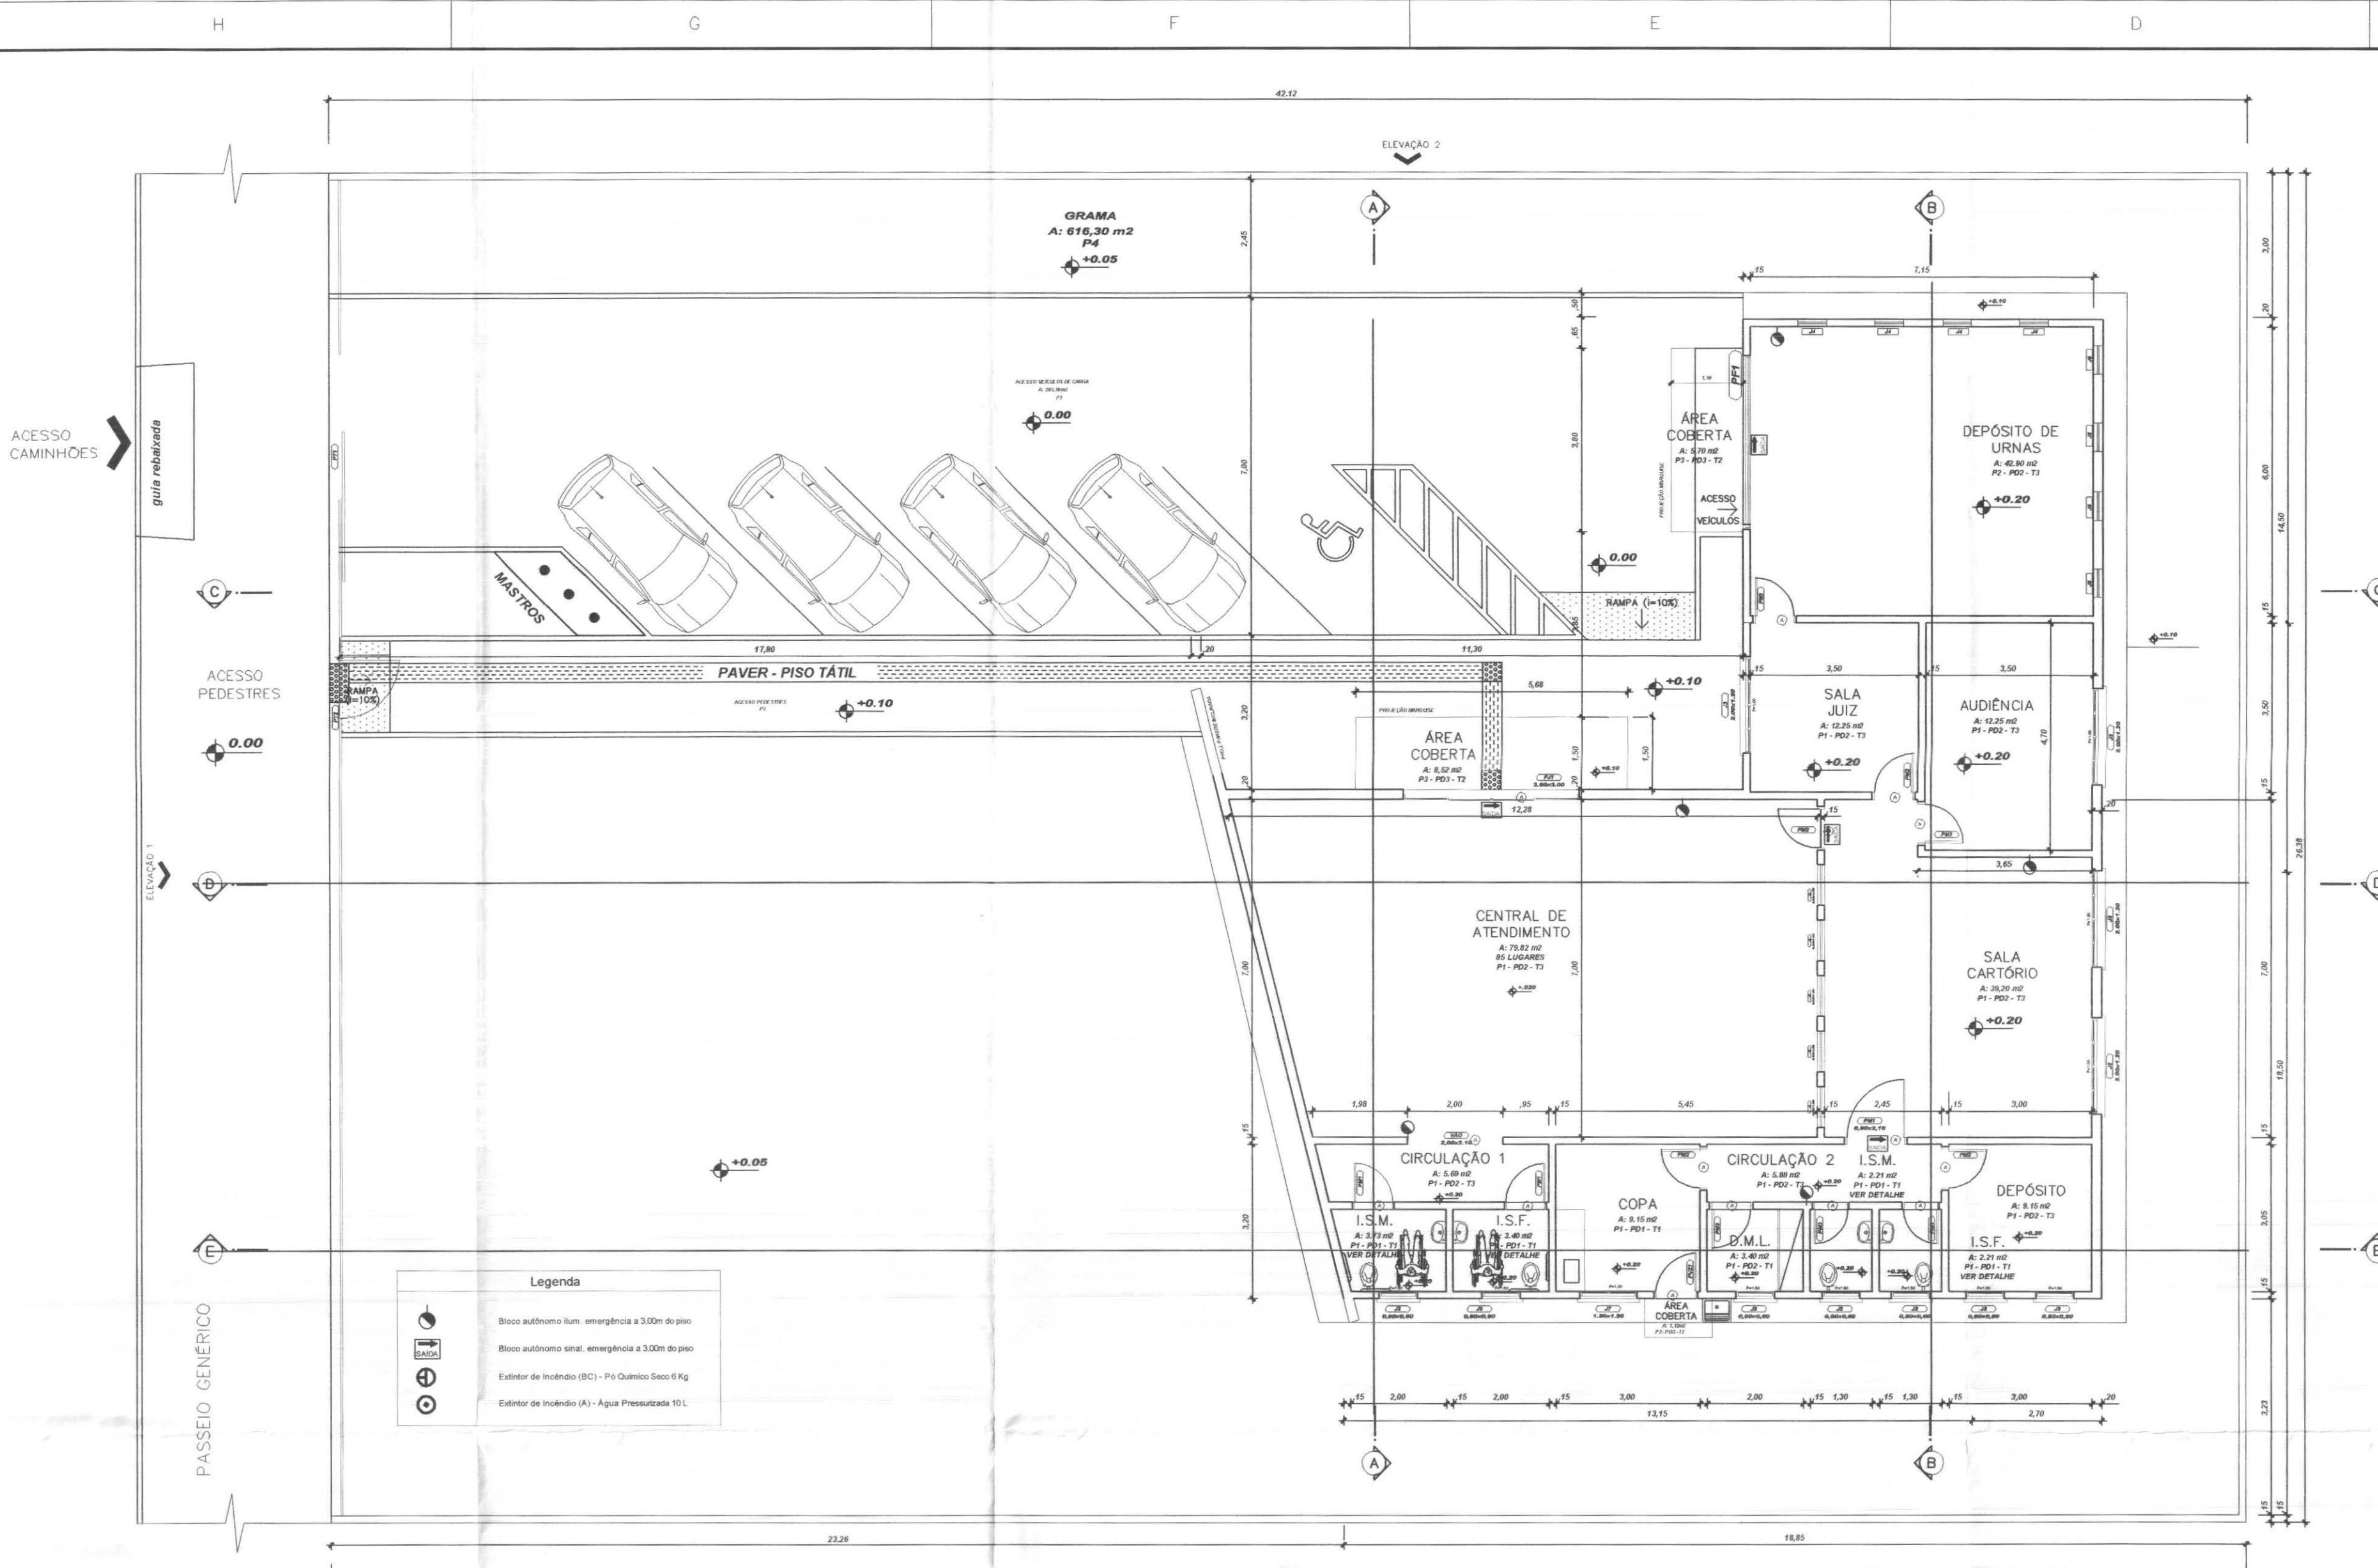


PLANTA BAIXA
Escala 1/100


AVENIDA GENEROSO MARQUES

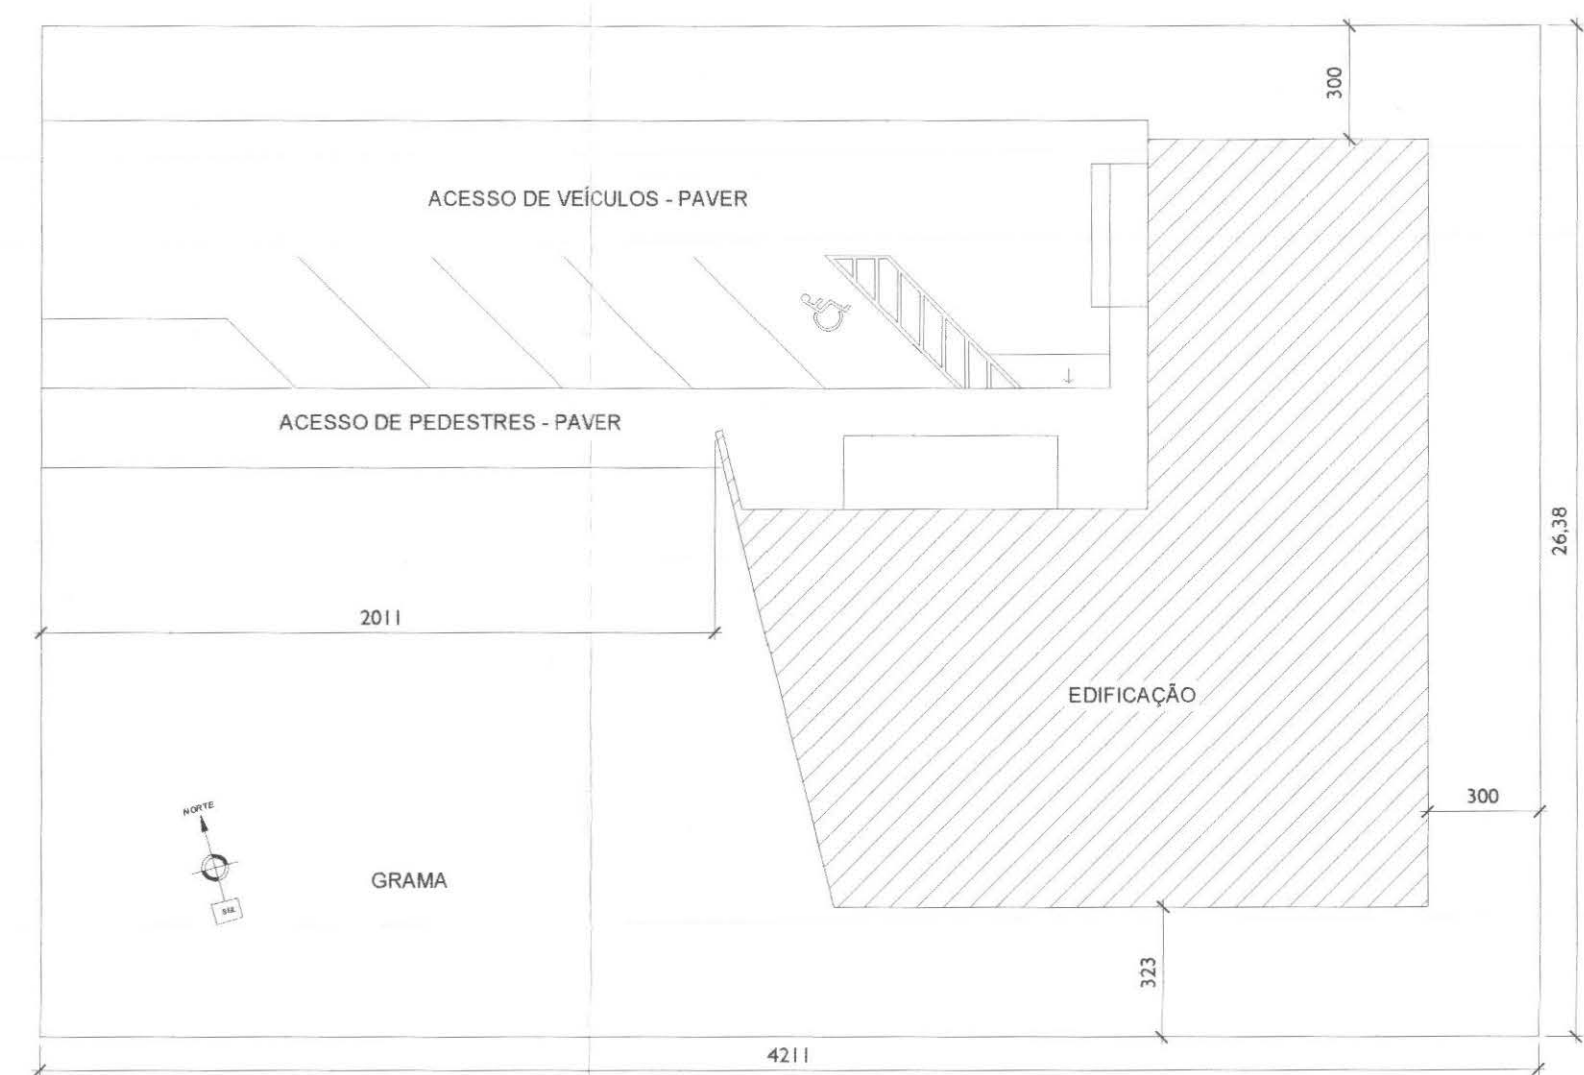

PLANTA DE SITUAÇÃO
SEM ESCALA

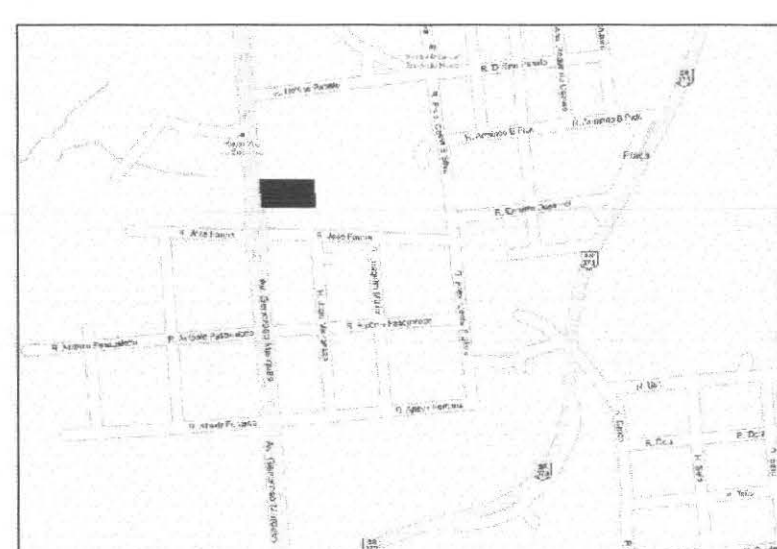

LOCALIZAÇÃO
SEM ESCALA

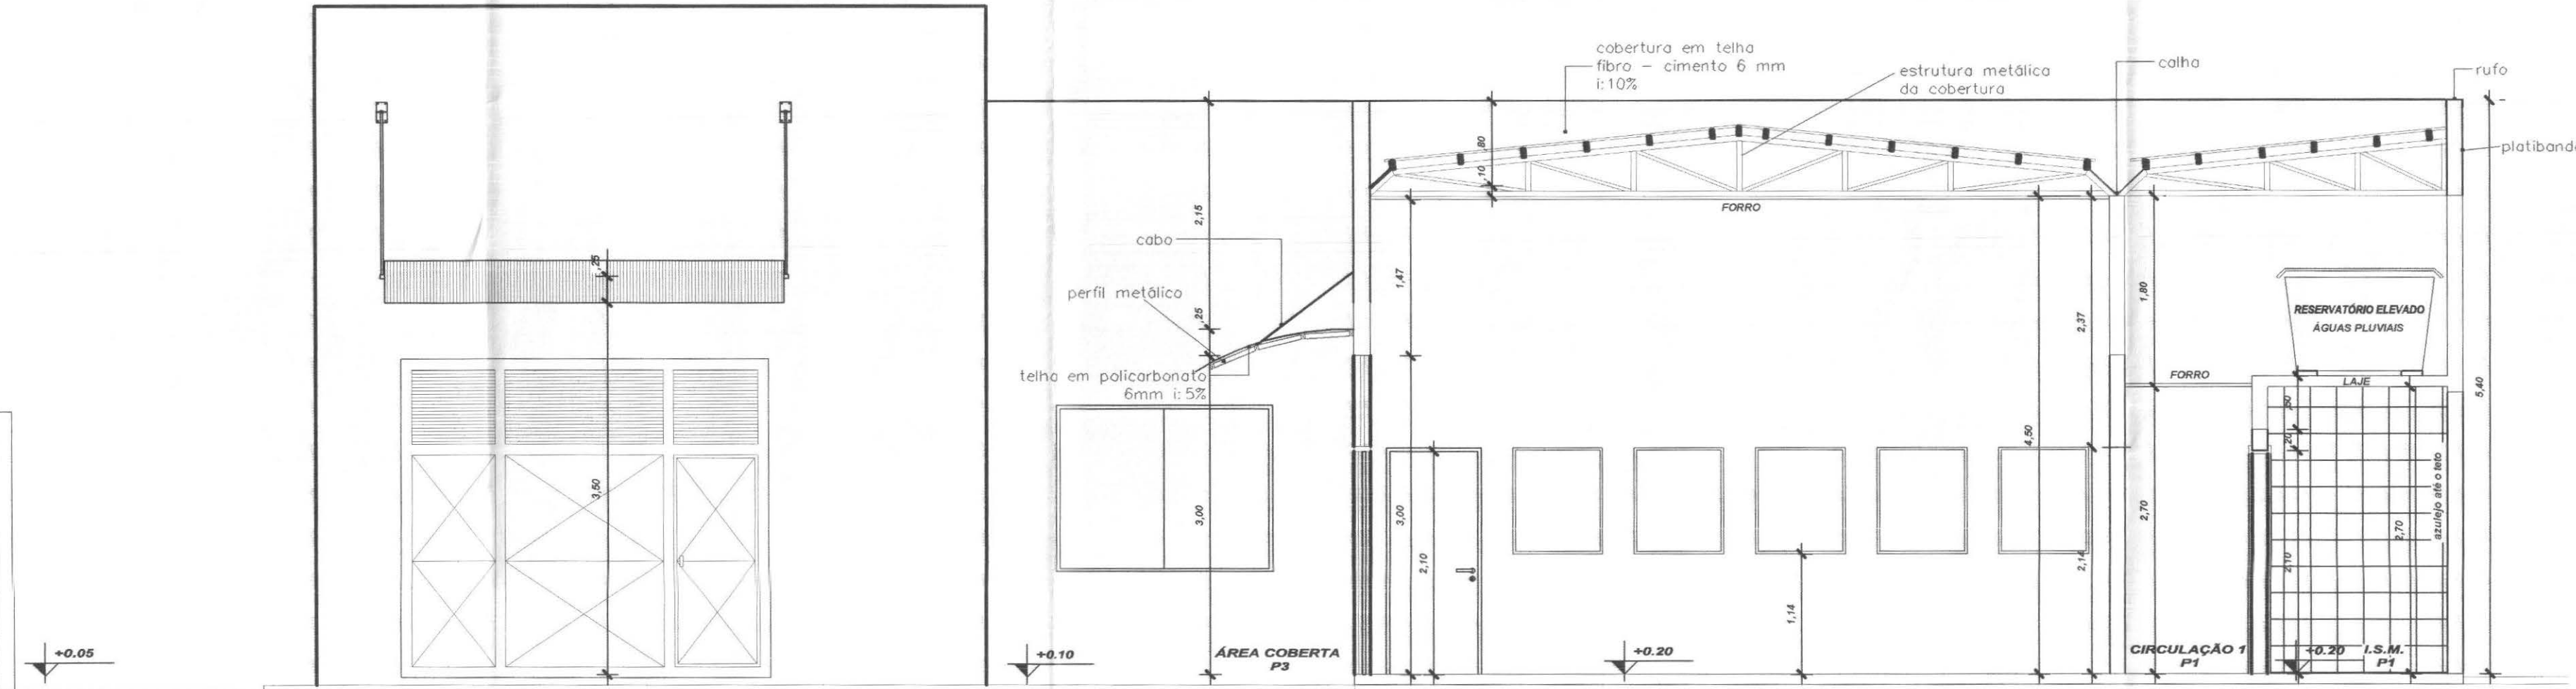

CORTE AA
Escala 1/50

LEGENDAS E TABELAS

LEGENDA DE ACABAMENTOS

cód.	PISOS
P1	PISO CERÂMICO ESMALTADO, Ref.: Eliane/Carga WH/PEI V
P2	PISO CIMENTADO (CIMENTO QUEIMADO)
P3	PISO BLOCOS DE CONCRETO (PAVER)
P4	GRAMADO

cód.	PAREDE
PD1	AZULEJO, CERÂMICO ESMALTADO BRANCO
PD2	PINTURA ACRILICA
PD3	PINTURA TIPO GRAFIATO

cód.	TETO
T1	LAJE ACABADA C/PINTURA LÁTEX
T2	POLICARBONATO
T3	FORRO - PLACA FIBRO MINERAL

QUADRO ESTATÍSTICO

ÁREA CONSTRUÍDA:	250,02 m²
------------------	-----------

Rodrigo Tascheck Silva
Engenheiro Civil
CREA: SC 43.739-4

APROVAÇÃO

PREFEITURA

OUTROS

OBSERVAÇÕES GERAIS:

PROPRIETÁRIO

EXECUÇÃO

TRIBUNAL REGIONAL ELEITORAL DO PARANÁ
CNPJ 04.745.037/0001-08

PROJETO ARQUITETÔNICO




Rua 7 de Setembro, 182 - Centro
São Francisco do Sul (SC)
Fone: (047) 3444-0497
Cel.: (047) 9107-4068
e-mail: ludigo@globom.com

OBRA
ENDEREÇO
FORUM - TRE
CORONEL VÍDUA

RESPONSÁVEIS TÉCNICOS PELO PROJETO
Eng. Civil/Seg. Trab. Rodrigo Tascheck Silva
Eng. Civil Luciane F. Ferreira Silva
Eng. Eletr./Mec. Carlos Alberto Ferreira

CONTIÚDO
- Planta Baixa
- Corte AA
- Planta de Localização
- Planta de Situação

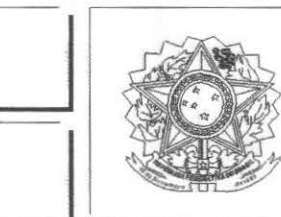

NÚMERO DA PRANCHETA
ARQUITETURA
01/07
REV 01

ESCALA
Indicada

Nº PROJETO
TRE/PR 01/10

DATA
20/04/2010

DESENHO
Luciane