


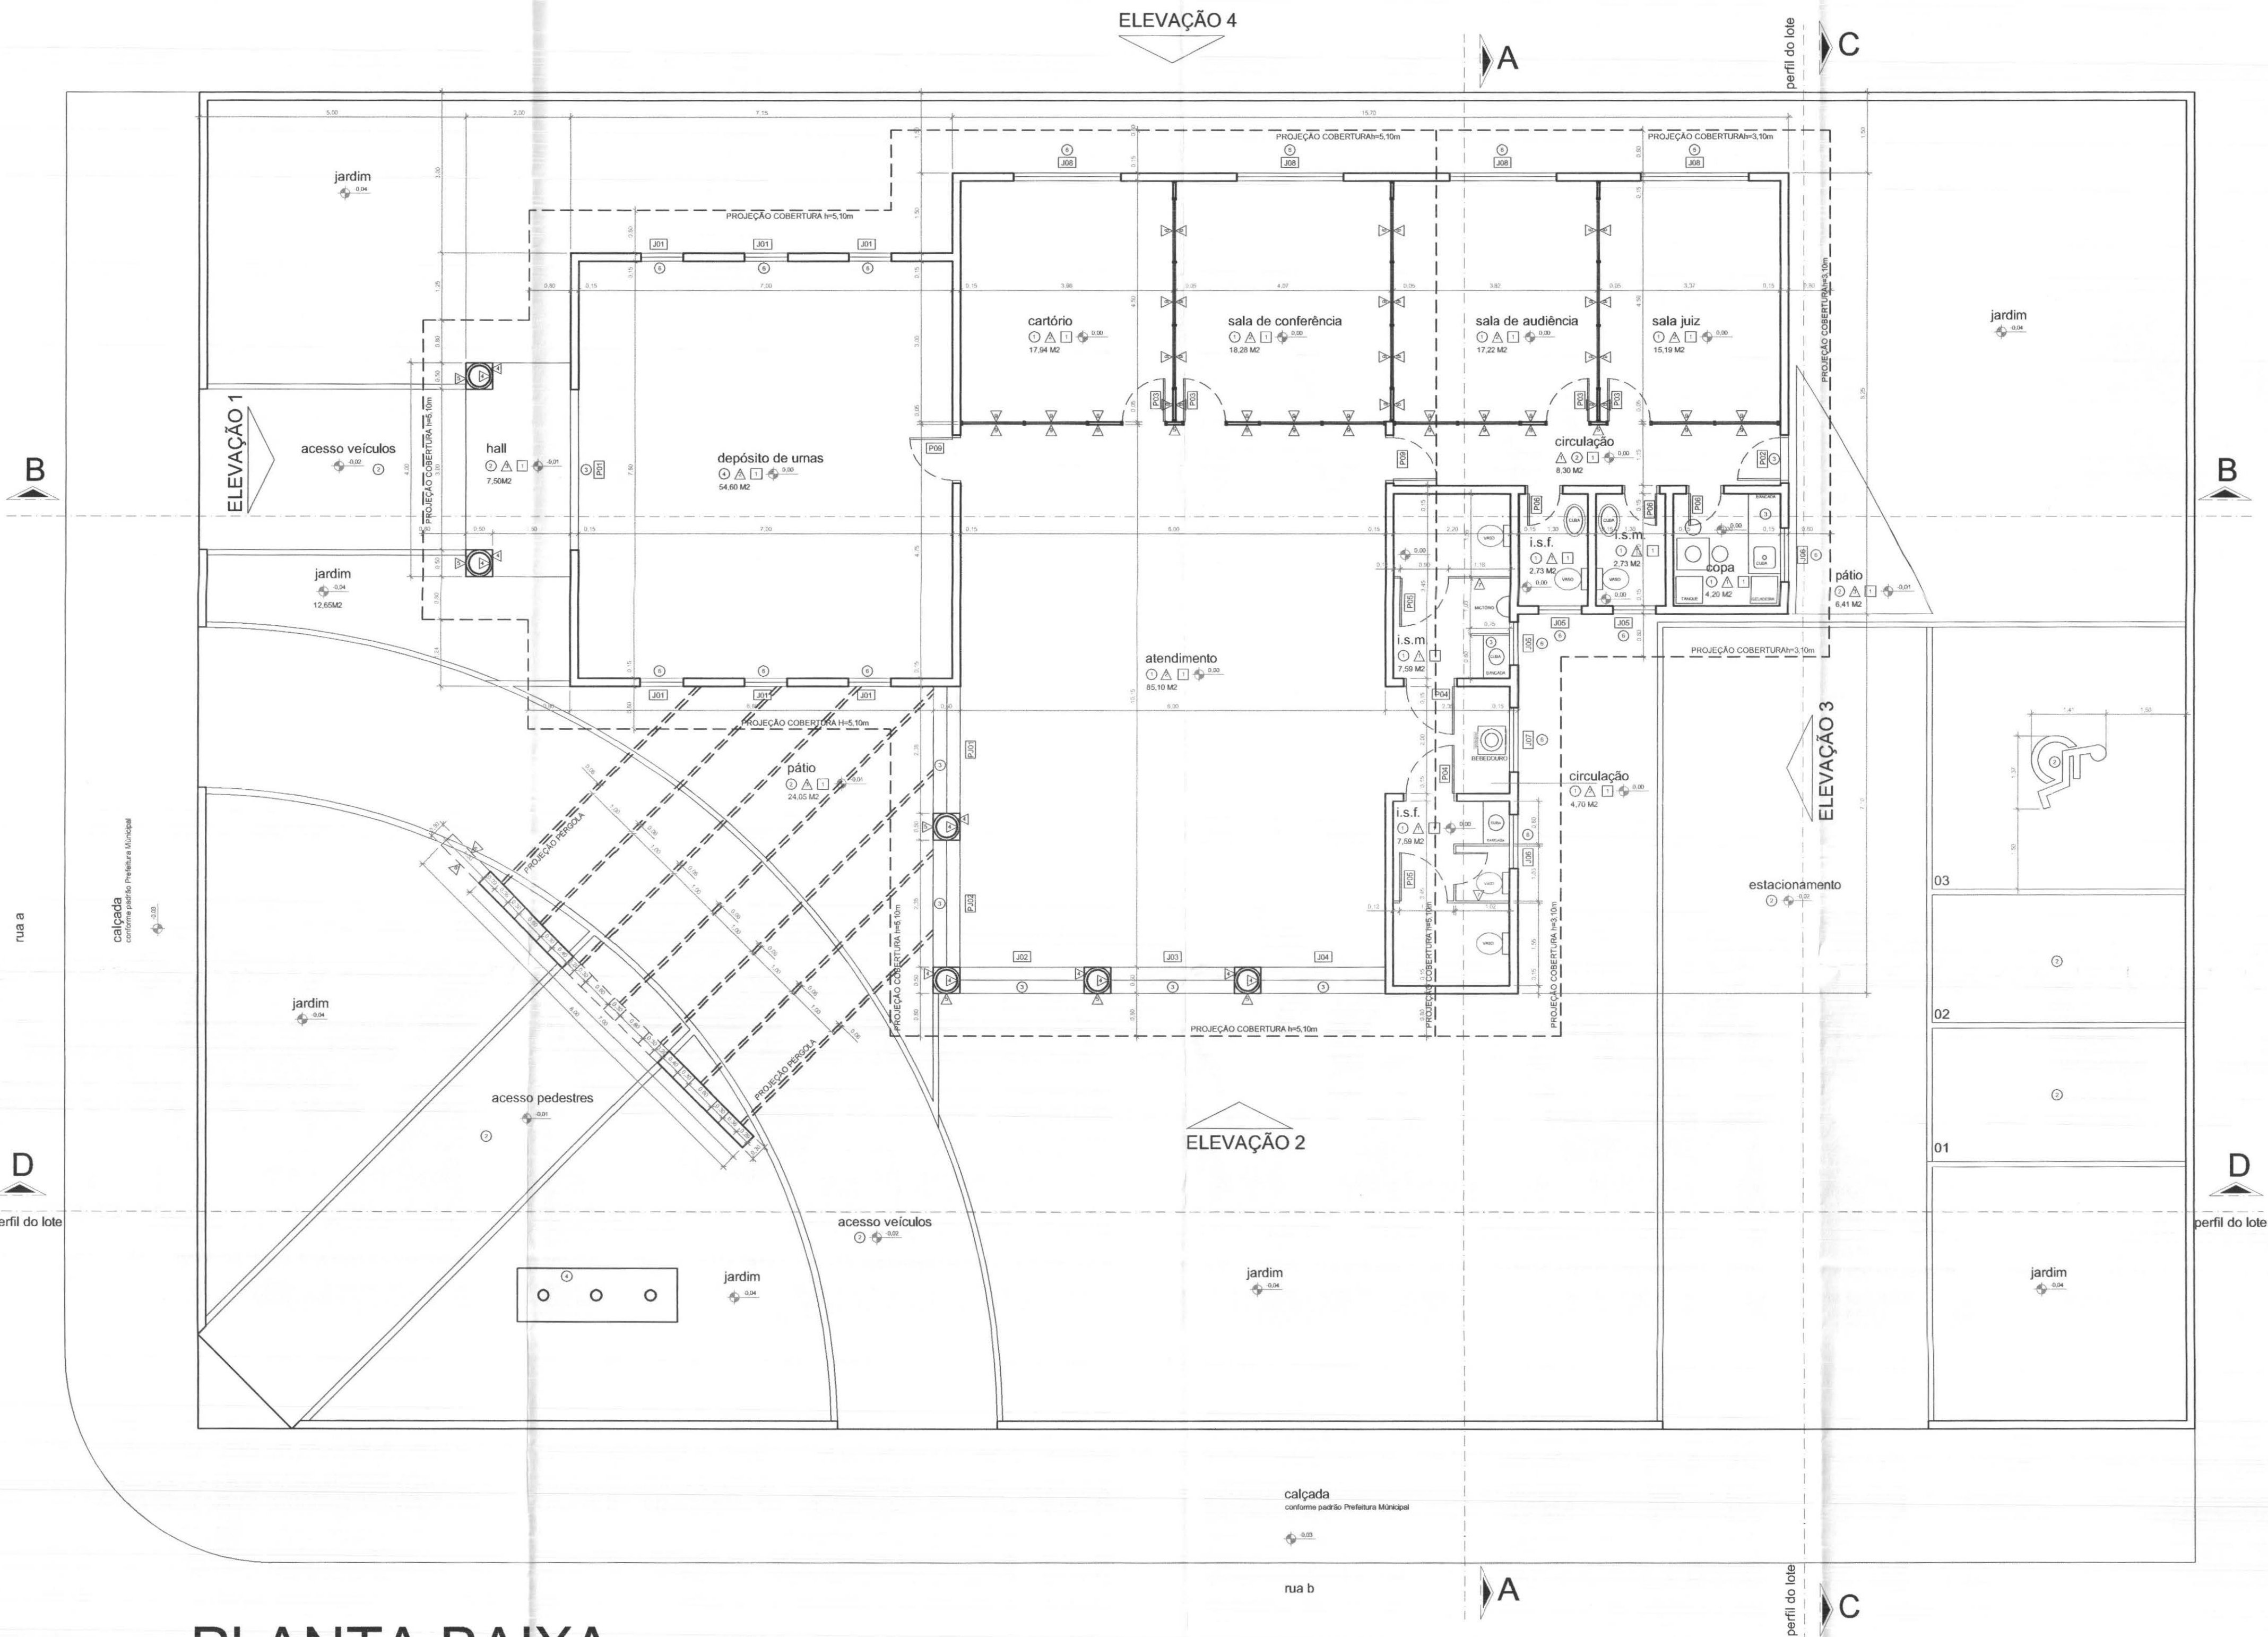

PLANTA BAIXA  
ESCALA: 1/75

## ELEMENTOS CONSTRUTIVOS

### REVESTIMENTO DE PISO

- 1 CERÂMICA
- 2 PAVER
- 3 GRANITO
- 4 CIMENTO DESEMPENADO
- 5 CALÇADA EM PEDRA MIRACEMA
- 6 PEITORIL COM PINGADERA EM GRANITO CINZA ANDORINHA - ESPESURA DE 20 mm (A EXECUTAR)

### REVESTIMENTO DE PAREDE

- 1 AZULEJO BRANCO 20x20cm, DO TIPO CEGRISA OU EQUIVALENTE, COM REJUNTAMENTO CINZA MÉDIO APROPRIADO ATÉ H=2,10m, DA H=2,10m ATÉ O FORRO (LAJE EM CONCRETO) PINTURA LATEX ACRILICO BRANCO NEVE ACETINADO SOBRE MASSA ACRILICA (A EXECUTAR)
- 2 PINTURA LATEX ACRILICO MARFIM 1027P DA CORAL SOBRE MASSA ACRILICA (A EXECUTAR)
- 3 TEXTURA AMARELA
- 4 PINTURA LATEX ACRILICO BRANCO NEVE ACETINADO SOBRE MASSA ACRILICA (A EXECUTAR)
- 5 BASE COLUNAS PEDRA SÃO TOMÉ PLACA 0,5X1,00 ESP: 1CM
- 6 TEXTURA SALMÃO - PÓRTICO

### REVESTIMENTO DE TETO

- 1 PINTURA LATEX PVA BRANCO NEVE ACETINADO SOBRE MASSA ACRILICA EM LAJE DE CONCRETO (A EXECUTAR)

### PAREDES INTERNAS

- 1 DIVISÓRIA EM LAMINADO MELANIBICO ESTRUTURAL TS TEXTURIZADO DUPLA FACE NA COR CINZA CLARO COM PERFIS NA MESMA COR, H=1,80m REF. ALCOPLAC DA NEXCOM (A EXECUTAR)
- 2 DIVISÓRIA CEGA COM PAINEL BP PLUS NA COR CRISTAL H=1,10m, COMPLEMENTO DE VIDRO JATEADO, H=1,00m E PERFIS DE AÇO NA COR CINZA REF. DIVILUX 35 DA EUCATEX, HTOTAL=2,10m (A EXECUTAR)
- 3 DIVISÓRIA CEGA COM PAINEL BP PLUS NA COR BRANCO E PERFIS DE AÇO NA COR CINZA REF. DIVILUX 35 DA EUCATEX, H=2,10m (A EXECUTAR)

## TABELA DE ESQUADRIAS

### JANELAS

| COD | LARGURA | ALTURA | PEITORIL | TIPO     | MATERIAL                       | QTDE | LOCAL DE USO                           |
|-----|---------|--------|----------|----------|--------------------------------|------|----------------------------------------|
| J01 | 0,80    | 0,80   | 2,20     | FIXA     | ALUMÍNIO E VIDRO TEMPERADO 6mm | 06   | DEPÓSITO DE URNAS                      |
| J02 | 2,43    | 4,25   | -        | FIXA     | VIDRO TEMPERADO 10mm           | 01   | ATENDIMENTO                            |
| J03 | 2,43    | 4,25   | -        | FIXA     | VIDRO TEMPERADO 10mm           | 01   | ATENDIMENTO                            |
| J04 | 2,38    | 4,25   | -        | FIXA     | VIDRO TEMPERADO 10mm           | 01   | ATENDIMENTO                            |
| J05 | 0,80    | 0,60   | 1,50     | MAXIMOAR | ALUMÍNIO E VIDRO TEMPERADO 4mm | 03   | SANIT: INTERNOS E SANIT. MASC. PÚBLICO |
| J06 | 1,00    | 0,60   | 1,50     | MAXIMOAR | ALUMÍNIO E VIDRO TEMPERADO 4mm | 02   | SANIT. FEM. PÚBLICO E COPA             |
| J07 | 1,20    | 0,60   | 1,50     | MAXIMOAR | ALUMÍNIO E VIDRO TEMPERADO 4mm | 01   | CIRCULAÇÃO ATENDIMENTO                 |
| J08 | 2,00    | 1,10   | 1,00     | FIXA     | ALUMÍNIO E VIDRO TEMPERADO 6mm | 04   | SLS JUIZ, AUDIÊNCIA, CONF. E CARTÓRIO  |

### PORTAS-JANELAS

| COD  | LARGURA | ALTURA | PEITORIL | TIPO        | MATERIAL             | QTDE | LOCAL DE USO |
|------|---------|--------|----------|-------------|----------------------|------|--------------|
| PJ01 | 2,37    | 4,25   | -        | CORREREFIXA | VIDRO TEMPERADO 10mm | 01   | ATENDIMENTO  |
| PJ02 | 2,37    | 4,25   | -        | CORREREFIXA | VIDRO TEMPERADO 10mm | 01   | ATENDIMENTO  |

### PORTAS E PORTÕES

| COD | LARGURA | ALTURA | TIPO           | MATERIAL  | QTDE | LOCAL DE USO                            |
|-----|---------|--------|----------------|-----------|------|-----------------------------------------|
| P01 | 3,00    | 3,00   | ABRIR ELÉTRICO | AO        | 01   | DEPÓSITO DE URNAS                       |
| P02 | 0,80    | 2,16   | ABRIR          | ALUMÍNIO  | 03   | ATENDIMENTO E CIRCULAÇÃO INTERNA        |
| P03 | 1,80    | 2,10   | ABRIR          | MADEIRA   | 01   | ATENDIMENTO/DEP. DE URNAS               |
| P04 | 0,80    | 2,10   | ABRIR          | ALUMÍNIO  | 02   | SANITÁRIOS ATENDIMENTO                  |
| P05 | 0,90    | 1,65   | ABRIR          | DIVISÓRIA | 02   | SANITÁRIOS ATENDIMENTO                  |
| P06 | 0,60    | 2,10   | ABRIR          | DIVISÓRIA | 03   | SANITÁRIOS INTERNOS E COPA              |
| P07 | 0,80    | 2,10   | ABRIR          | DIVISÓRIA | 04   | SL JUIZ, AUDIÊNCIA, SL DE CONF. E CART. |
| P08 | 0,80    | 2,10   | ABRIR          | MADEIRA   | 00   | SALA DE CONFERÊNCIA E CARTÓRIO          |
| P09 | 2,00    | 1,80   | CORRER         | FERRO     | 01   | ACESSO PEDESTRES                        |
| P10 | 3,50    | 1,80   | CORRER         | FERRO     | 01   | ACESSO VEÍCULOS                         |

## OBSERVAÇÕES

- 1- PORTAS DE MADEIRA DEVERÃO SER PINTADAS COM ESMALTE ACETINADO BRANCO REF. SUVINIL (2 DEMÃOS).
- 2- PORTAS, JANELAS E PORTÕES DE FERRO DEVERÃO SER PINTADOS COM ESMALTE SINTÉTICO CINZA ACET. REF. TIPO SUVINIL OU SIMILAR
- 3- DEVERÃO SER INSTALADAS SOLERIAS E PEITORIS EM GRANITO EM TODAS AS PORTAS E JANELAS.
- 4- TODAS AS MEDIDAS DEVEM SER CONFERIDAS NO LOCAL.
- 5- MEDIDAS EM METROS.

|   |                                                         |                    |                            |
|---|---------------------------------------------------------|--------------------|----------------------------|
|   | PROFISSIONAIS                                           |                    | REGISTRO                   |
|   | ARQ. URB.: CARLOS EDUARDO GUIDES MARÇAL (CO RESP. TEC.) | CREA/MT-73810      |                            |
|   | ENG. CIVIL: ROSÂNGELA DE OLIVEIRA MUNHOZ GOMES          | CREA/PR-63688D     |                            |
|   | ENG. ELETR.: EDUARDO CALBITO                            | CREA/PR-21827D     |                            |
| OBRA: FÓRUM ELEITORAL<br>CLIENTE: TRIBUNAL REGIONAL ELEITORAL<br>ENDEREÇO: PROJETO FÓRUM DOIS VIZINHOS<br>LOCAL: CIDADE DE DOIS VIZINHOS - PR |                                                         |                    | PROJETO: ARQ               |
| CONTÍDUO: PLANTA BAIXA   |                                                         |                    | PRONCHA: 01/06             |
| RESP. TÉCNICO: ROSÂNGELA DE O. M. GOMES   | PROJETO: ROSÂNGELA DE O. M. GOMES                       | ESCALA: INDICADA   | ARQUIVO: TRE ARQUITETÔNICO |
| Nº CREA: PR-63688D   | Nº CREA: PR-63688D                                      | DATA: ABRIL / 2007 | REVISÃO: 00                |