



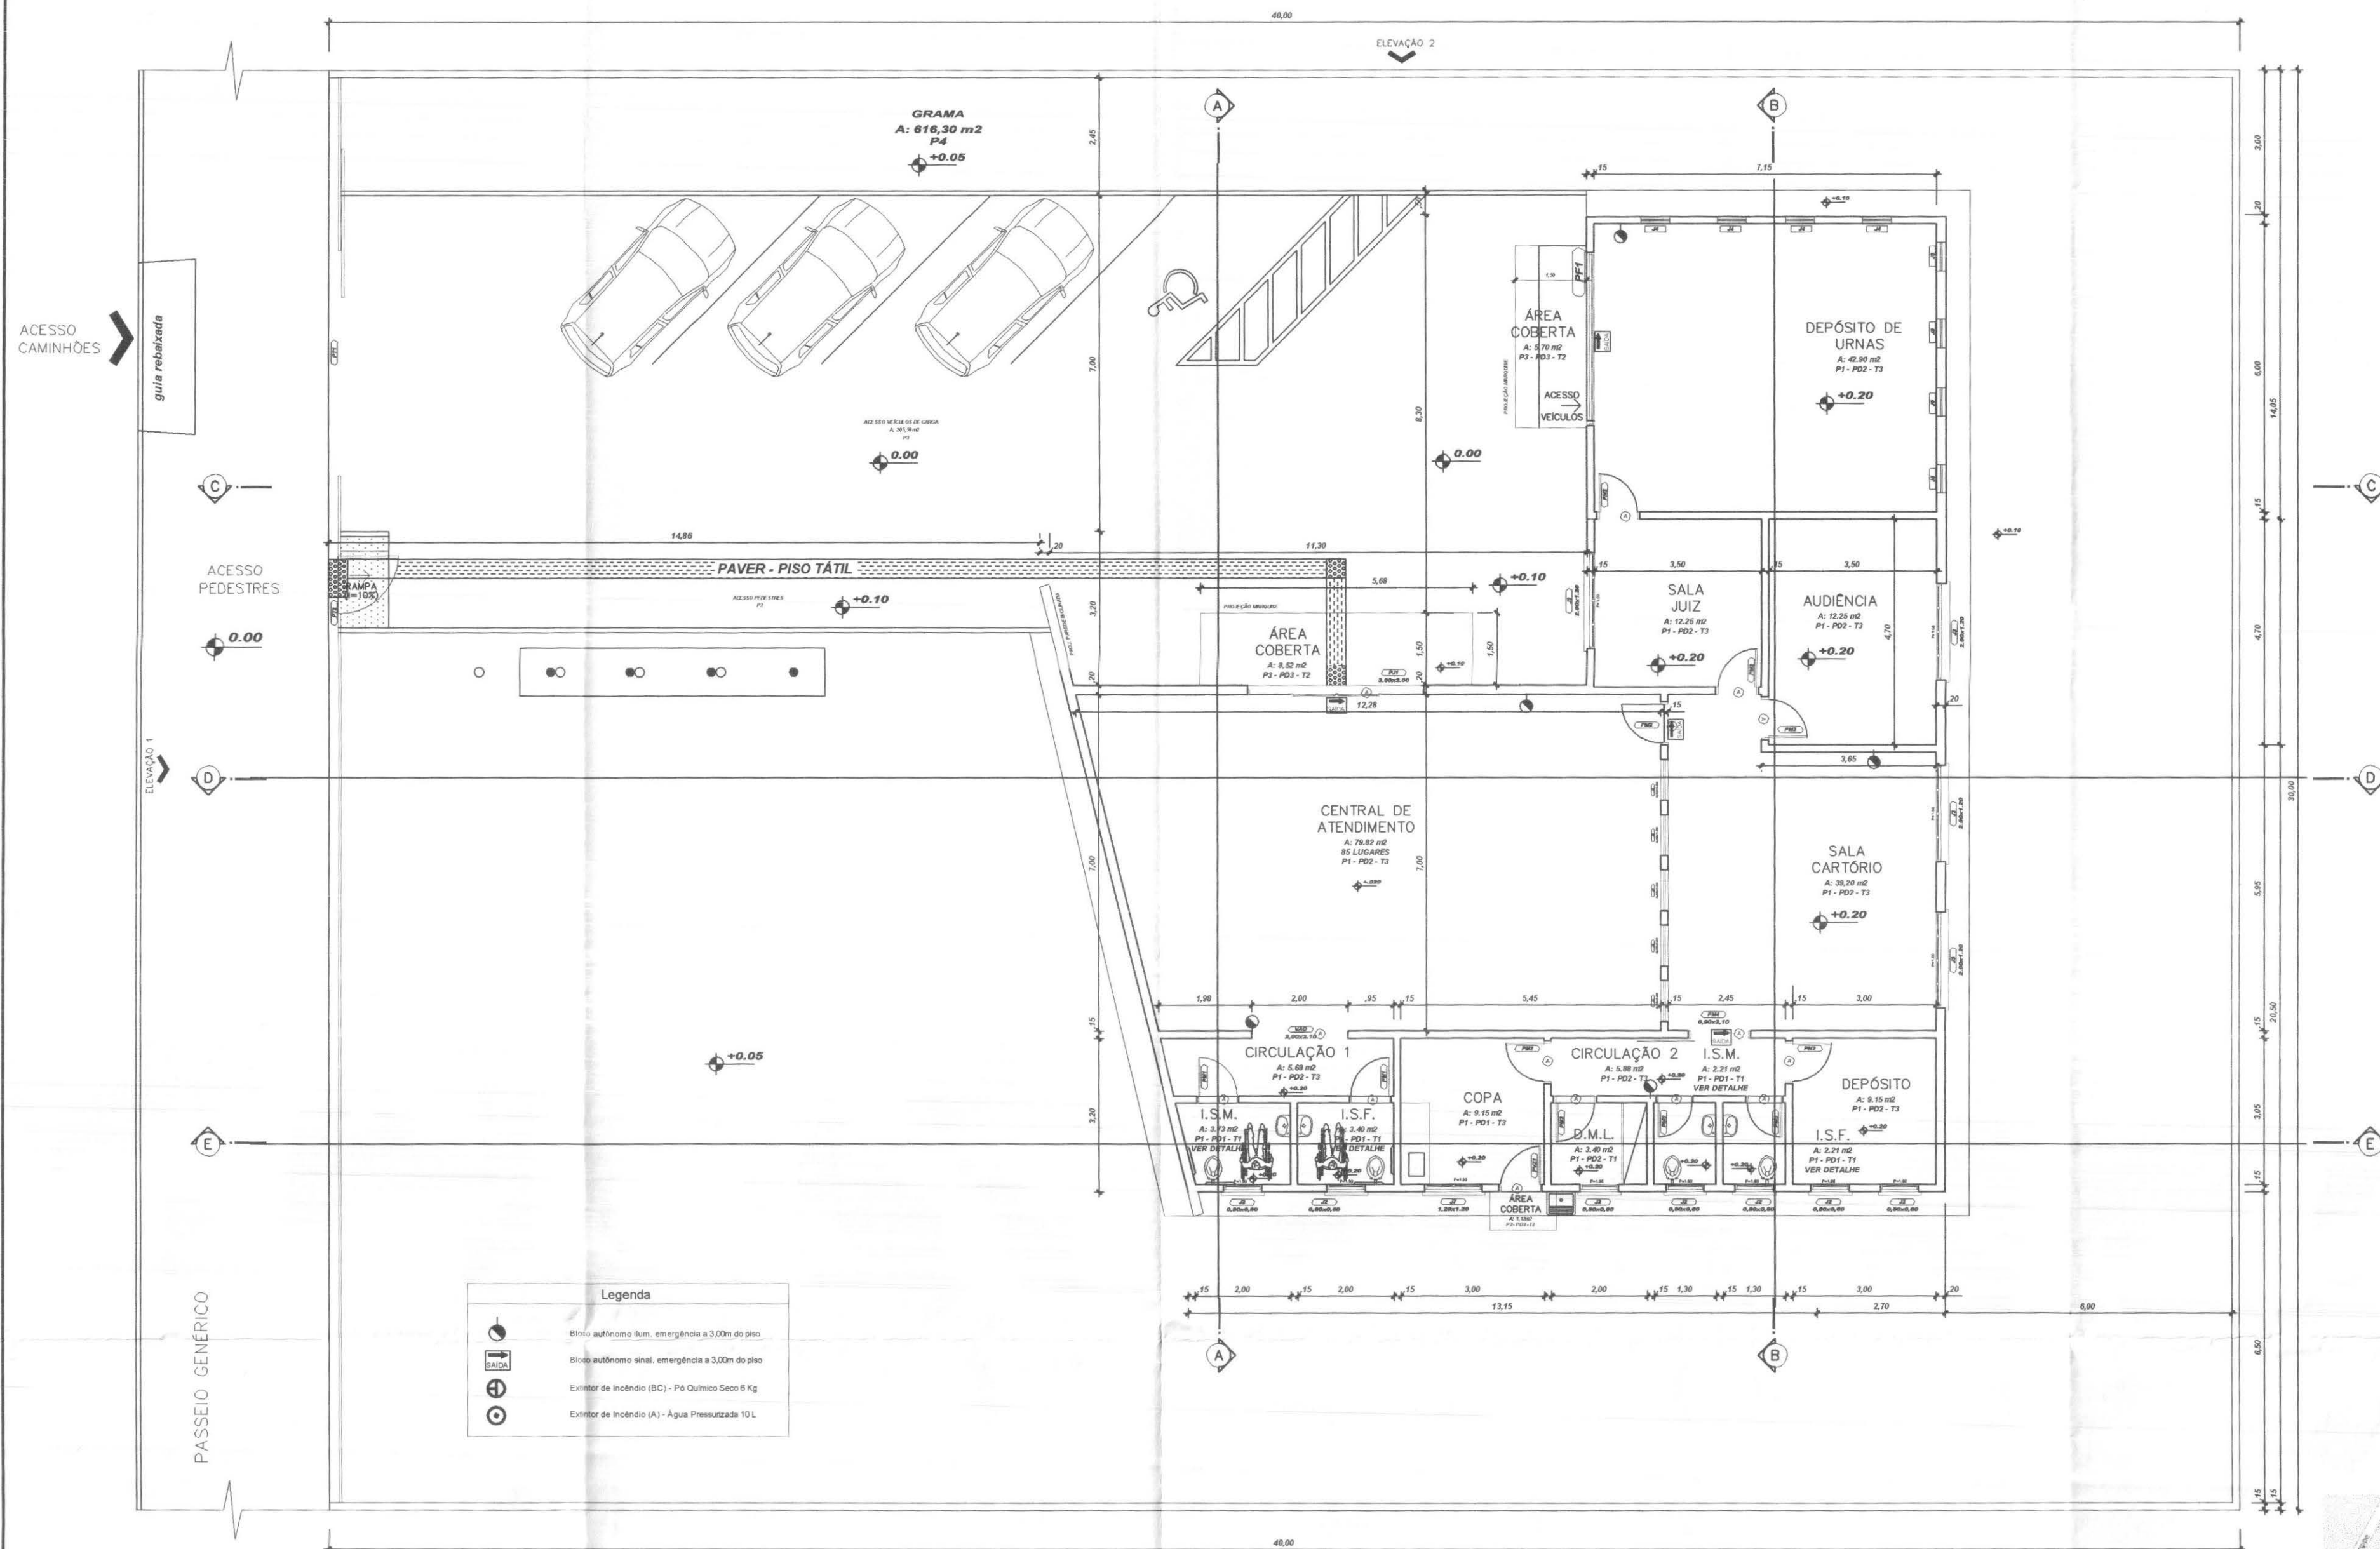


PLANTA BAIXA
Escala 1/100

RUA BENEDITO CIRILO

PLANTA DE SITUAÇÃO
SEM ESCALA

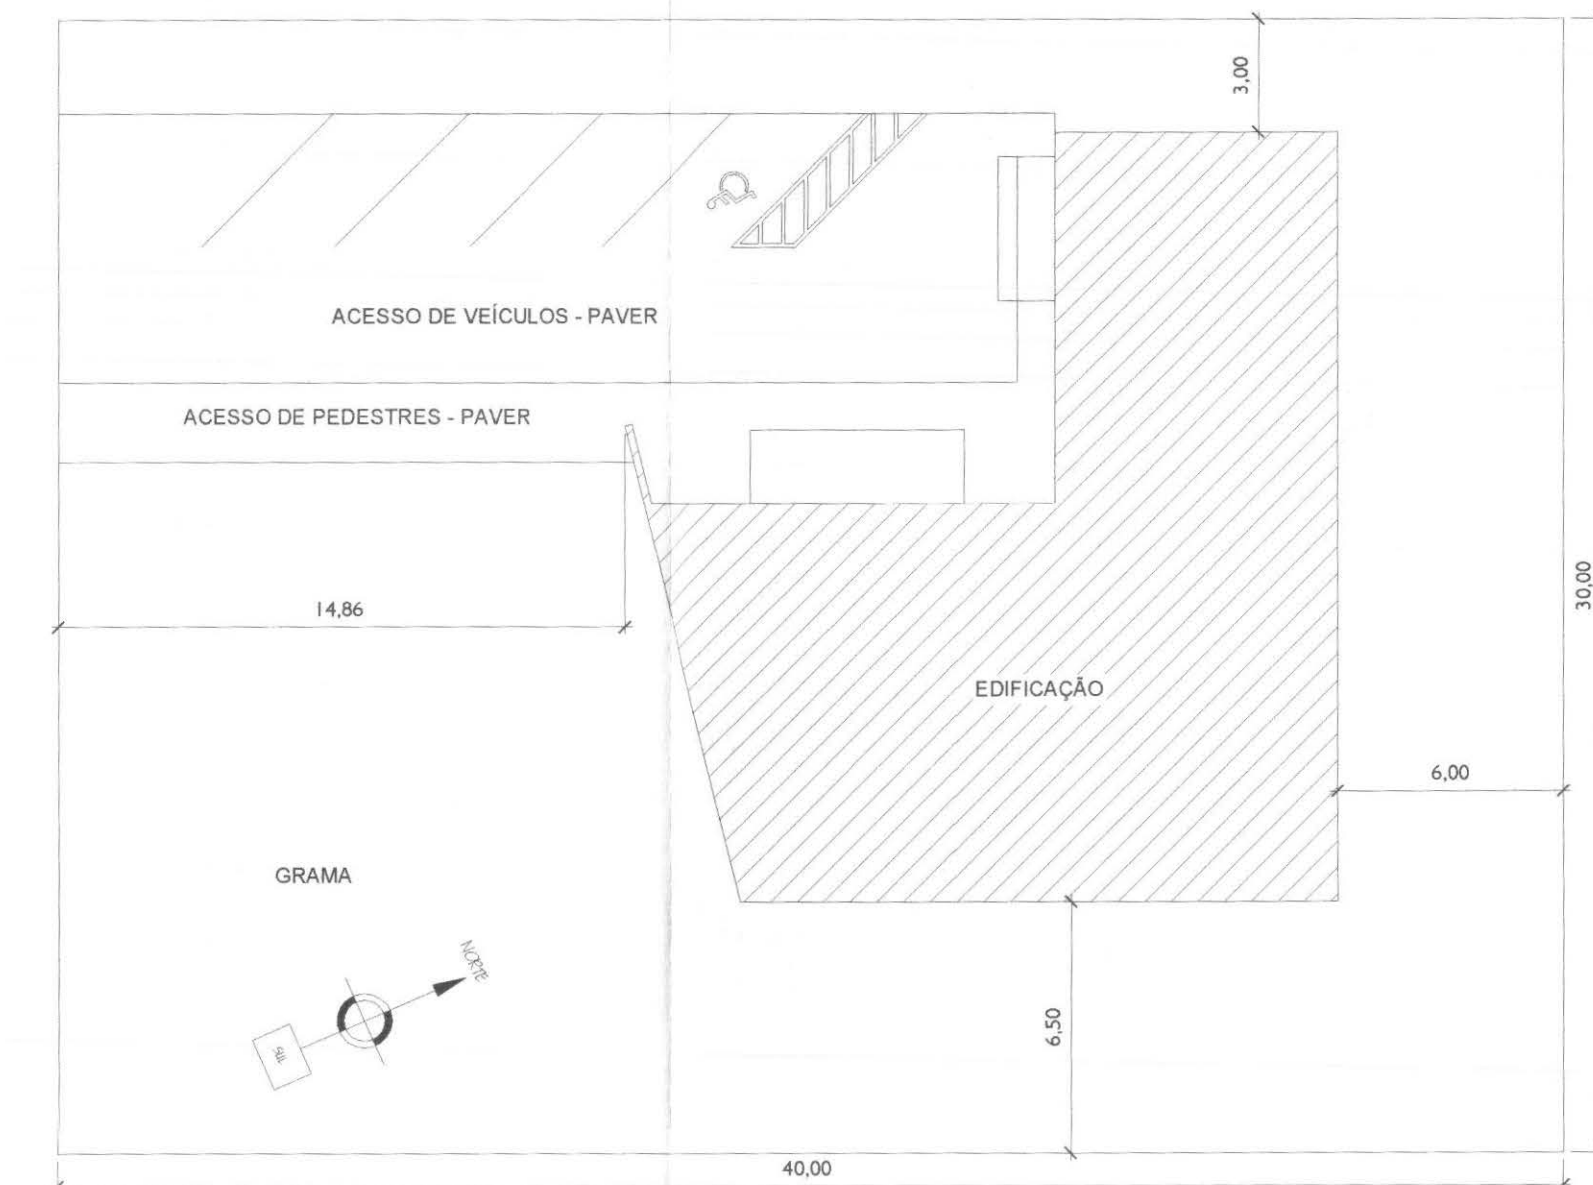

LOCALIZAÇÃO
SEM ESCALA

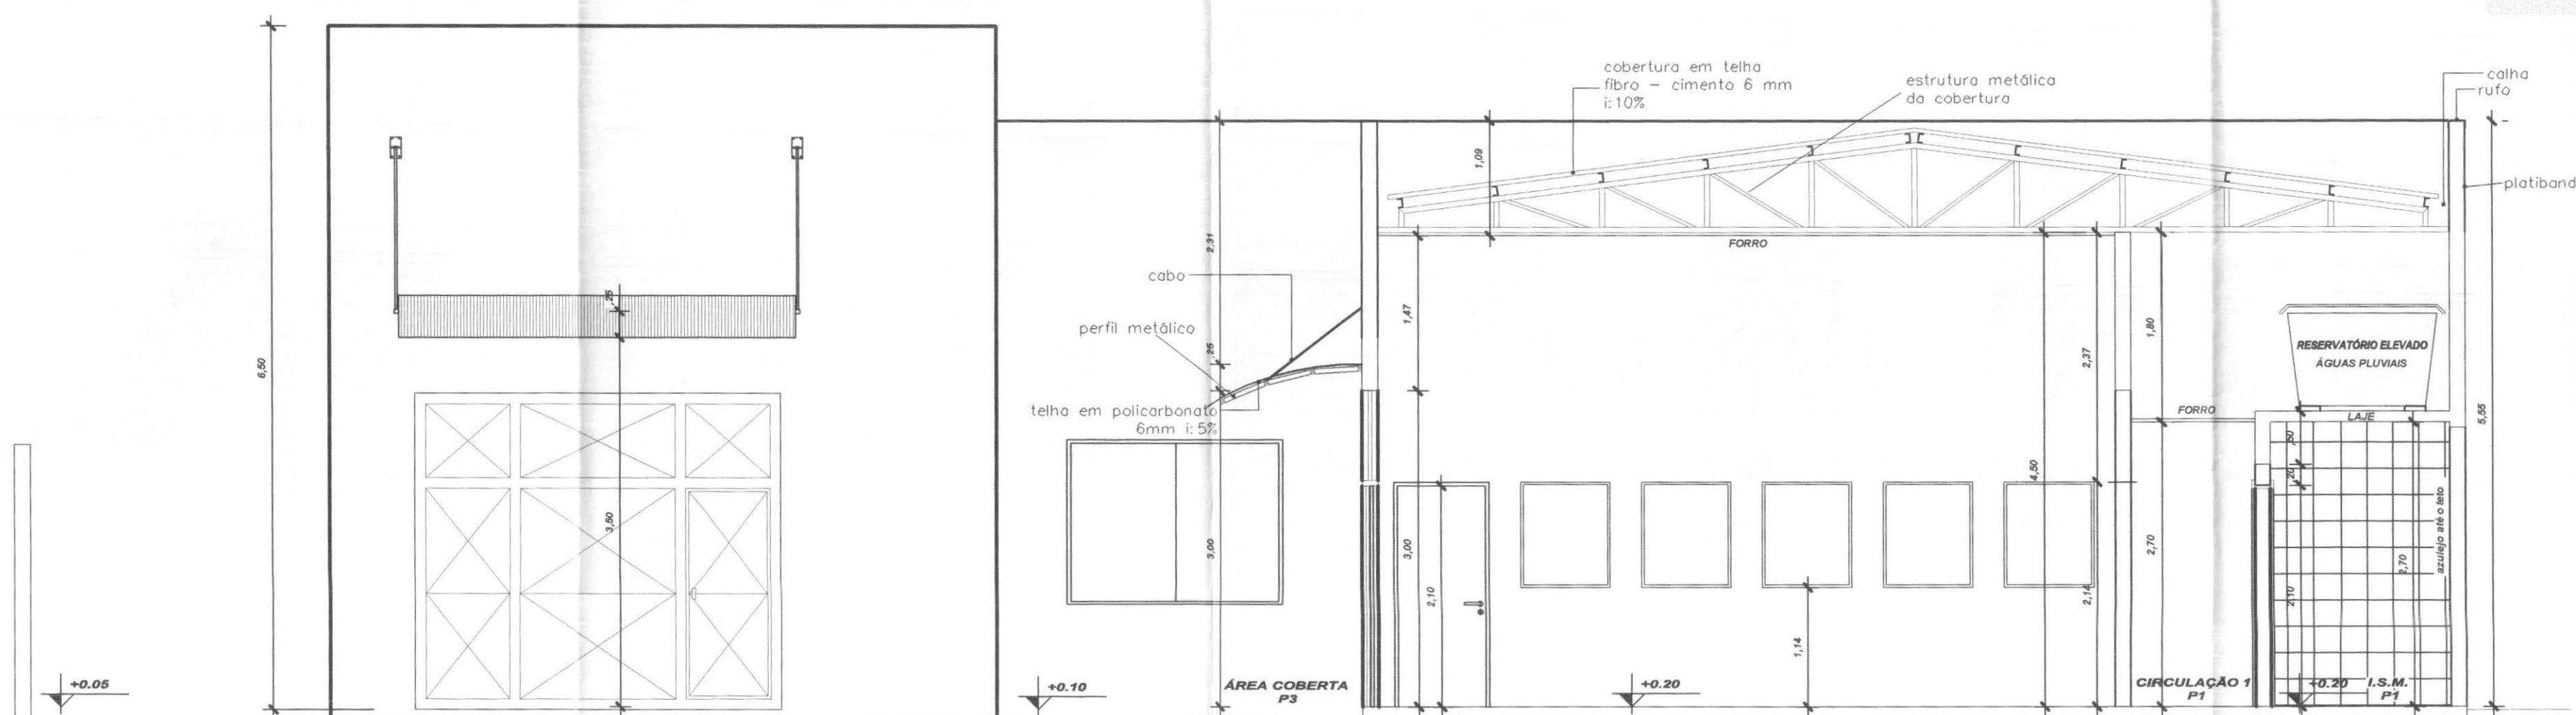

CORTE AA
Escala 1/50

LEGENDAS E TABELAS

LEGENDA DE ACABAMENTOS

cód.	PISOS
P1	PISO CERÂMICO ESMALTADO, Ref.: Elione/Cargo WH/PEI V
P2	PISO CIMENTADO (CIMENTO QUEIMADO)
P3	PISO BLOCOS DE CONCRETO (PAVER)
P4	GRAMADO

cód.	PAREDE
PD1	AZULEJO CERÂMICO ESMALTADO BRANCO
PD2	PINTURA ACRILICA
PD3	PINTURA TIPO GRAFIATO

cód.	TETO
T1	LAJE ACABADA C/PINTURA LÁTEX
T2	POLICARBONATO
T3	FORRO - PLACA PVC MODULAR

QUADRO ESTATÍSTICO

ÁREA CONSTRUÍDA: 250,02 m²

APROVAÇÃO

PREFEITURA

OUTROS

OBSERVAÇÕES GERAIS:

Rodrigo Tascheck Silva
Engenheiro Civil
CREA/SC 53.739-4

PROPRIETÁRIO

EXECUÇÃO

TRIBUNAL REGIONAL ELEITORAL DO PARANÁ
CNPJ 04.745.037/0001-08


PROJETO ARQUITETÔNICO



Rua 7 de Setembro, 182 - Centro
São Francisco do Sul (SC)
Fone: (047) 3444-0497
Cel.: (047) 9107-4068
e-mail: ludigo@globocom

OBRA
ENDEREÇO
FAXINAL

RESPONSÁVEIS TÉCNICOS PELO PROJETO
Eng. Civil/Seg. Trab.: Rodrigo Tascheck Silva
Eng. Civil/Luciane F. Ferreira Silva
Eng. Eletr./Mec.: Carlos Alberto Ferreira

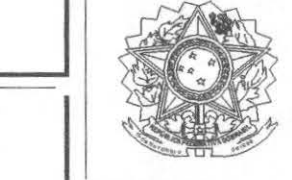

CONTÉUDO
- Planta Baixa
- Corte AA
- Planta de Localização
- Planta de Situação

NÚMERO DA PRANCHA
ARQUITETURA
01/07
REV 02

ESCALA
Indicada

Nº PROJETO
TRE/PR 03/11

DATA
22/03/2011

DESENHO
Luciane