



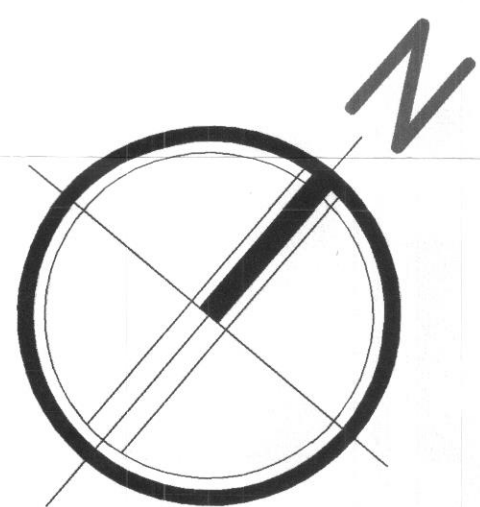

RUA PROJETADA A

AV. JOAQUIM DORNELLES VARGAS

QUADRO DE ÁREAS
ÁREA TERREO: 1168,6m²
ÁREA TERREO: 360,36m²
ÁREA PERMEÁVEL: 980,20m² - 55,42%
ÁREA TOTAL: 360,36m²

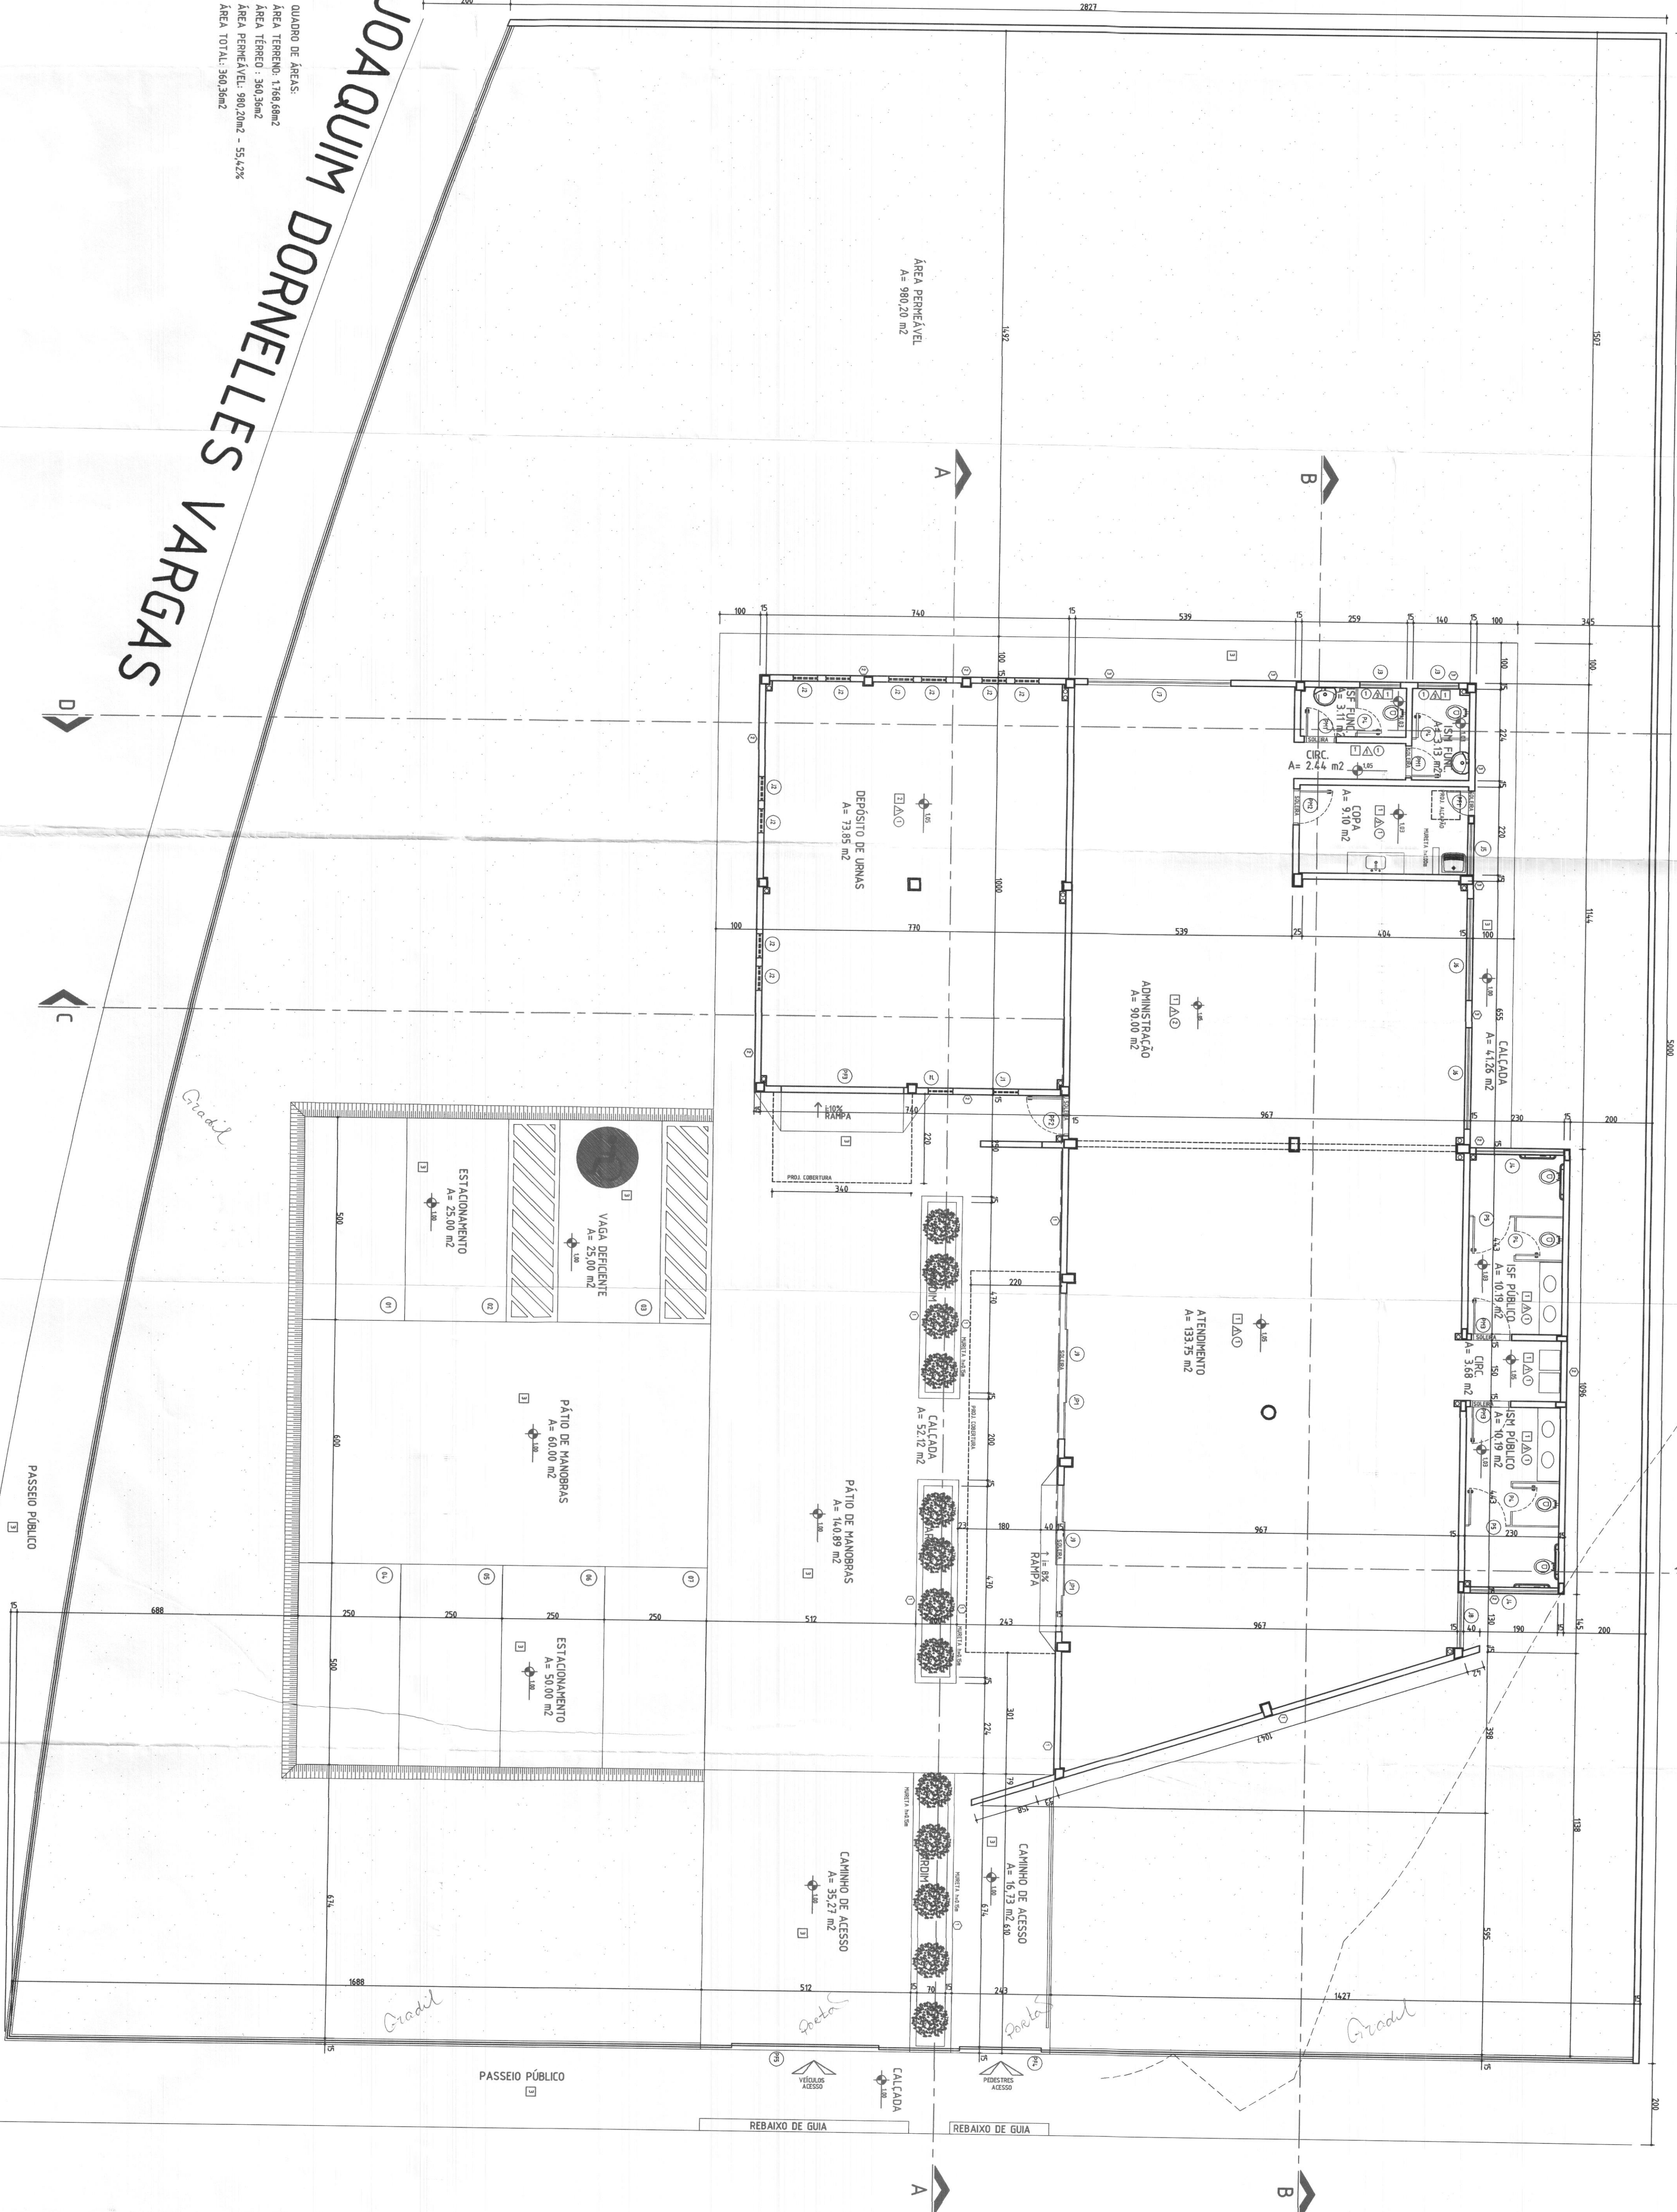

PLANTA BAIXA TERREO E IMPLANTAÇÃO
ESCALA: 1/75

TABELA DE ESQUADRIAS

PORTAS	QTD.	LARG.	ALT.	PELT.	TPO. - MATERIAL	QTD.	LOCAL
P01	10	230	-	-	ALUMINUM EN MOLDURA EN MOLDURA	02	ISF/ISF PINT.
P02	60	230	-	-	ALUMINUM EN MOLDURA EN MOLDURA	01	COPIA
P03	90	230	-	-	ALUMINUM EN MOLDURA EN MOLDURA	02	IS FOLGADO
P4	60	182	18	-	ALUMINUM EN MOLDURA EN MOLDURA	04	ISF/ISF PINT.
P5	90	182	18	-	ALUMINUM EN MOLDURA EN MOLDURA	02	IS FOLG.
P01	60	230	-	-	ALUMINUM EN MOLDURA EN MOLDURA	01	COPIA
P02	90	230	-	-	ALUMINUM EN MOLDURA EN MOLDURA	01	COPIA
P03	300	300	-	-	ALUMINUM EN MOLDURA EN MOLDURA	01	COPIA
P04	300	200	-	-	ALUMINUM EN MOLDURA EN MOLDURA	01	COPIA
P05	300	200	-	-	ALUMINUM EN MOLDURA EN MOLDURA	01	COPIA
TABELA DE ACABAMENTOS

LEGENDA DE ACABAMENTOS INTERIORS	LOCAL
1. PISO CERÂMICO 60x60 CM	LOCAL
ARQUITETURA

PROGETTO

ARQUITETURA - DESIGN - ENGENHARIA

PROPRIETÁRIO: Tribunal Regional Eleitoral do Paraná

PROJETO: 01/09

ARQUITETURA