


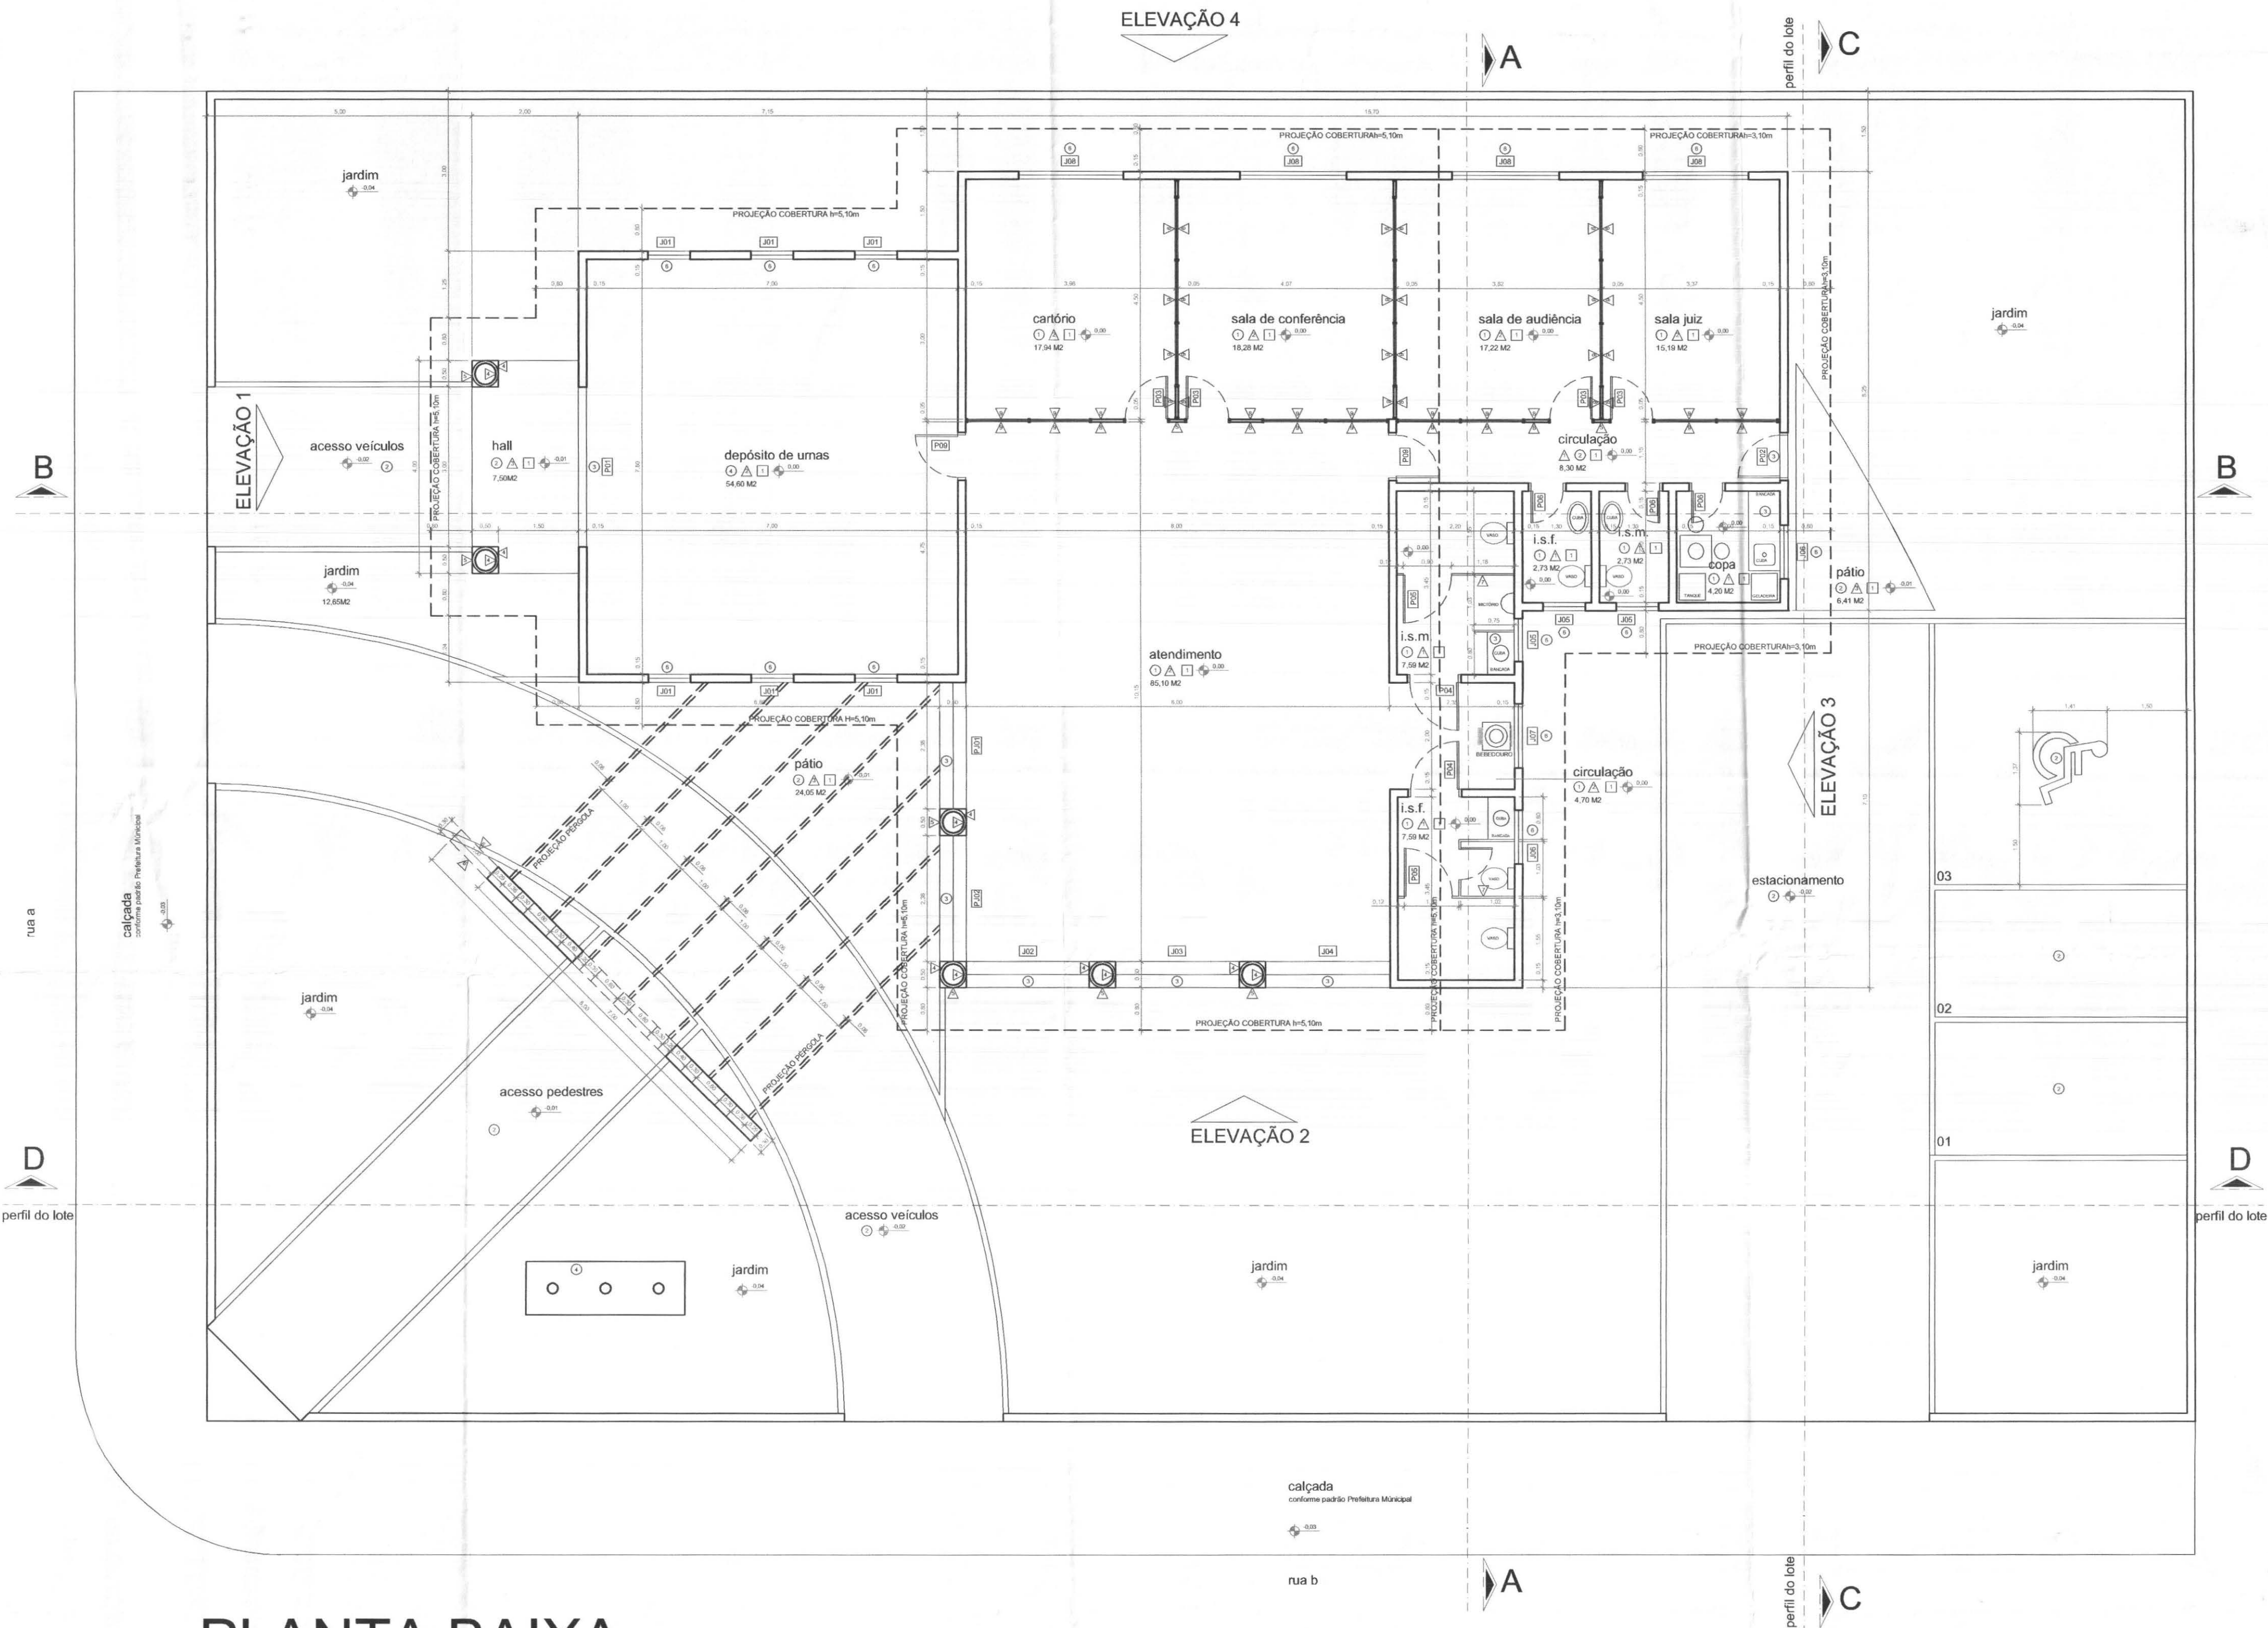

PLANTA BAIXA
ESCALA: 1/75

ELEMENTOS CONSTRUTIVOS

REVESTIMENTO DE PISO

- 1 CERÂMICA
- 2 PAVER
- 3 GRANITO
- 4 CIMENTO DESEMPENADO
- 5 CALÇADA EM PEDRA MIRACEMA
- 6 PETORIL COM PINGADEIRA EM GRANITO CINZA ANDORINHA ESPESSURA DE 20 mm (A EXECUTAR)

REVESTIMENTO DE PAREDE

- 1 AZULEJO BRANCO 20x20cm, DO TIPO CECRISA OU EQUIVALENTE, COM REJUNTAMENTO CINZA MÉDIO APROPRIADO ATÉ H=2,10m, DA H=2,10m ATÉ O FORRO (LAJE EM CONCRETO) PINTURA LATEX ACRILICO BRANCO NEVE ACETINADO SOBRE MASSA ACRILICA (A EXECUTAR)
- 1 PINTURA LATEX ACRILICO MARFIM 1027P DA CORAL SOBRE MASSA ACRILICA (A EXECUTAR)
- 1 TEXTURA AMARELA
- 1 PINTURA LATEX ACRILICO BRANCO NEVE ACETINADO SOBRE MASSA ACRILICA (A EXECUTAR)
- 1 BASE COLUNAS PEDRA SÃO TOMÉ PLACA 0,5X1,00 ESP. 1CM
- 1 TEXTURA SALMÃO - PORTICO

REVESTIMENTO DE TETO

- 1 PINTURA LATEX PVA BRANCO NEVE ACETINADO SOBRE MASSA ACRILICA EM LAJE DE CONCRETO (A EXECUTAR)

PAREDES INTERNAS

- 1 DIVISÓRIA EM LAMINADO MELANMICO ESTRUTURAL TS TEXTURIZADO DUPLA FACE NA COR CINZA CLARO COM PERFIS NA MESMA COR, H=1,80m REF. ALCOPLAC DA NEDCOM (A EXECUTAR)
- 1 DIVISÓRIA CEGA COM PANEL BP PLUS NA COR CRISTAL H=1,10m, COMPLEMENTO DE VIDRO JATEADO, H=1,00m E PERFIS DE AÇO NA COR CINZA REF. DIVILUX 35 DA EUCATEX, HTOTAL=2,10m (A EXECUTAR)
- 1 DIVISÓRIA CEGA COM PANEL BP PLUS NA COR BRANCO E PERFIS DE AÇO NA COR CINZA REF. DIVILUX 35 DA EUCATEX, H=2,10m (A EXECUTAR)

TABELA DE ESQUADRIAS

JANELAS

COD	LARGURA	ALTURA	PETORIL	TIPO	MATERIAL	QTDE	LOCAL DE USO
J01	0,80	0,80	2,20	FIXA	ALUMÍNIO E VIDRO TEMPERADO 6mm	06	DEPÓSITO DE URNAS
J02	2,43	4,25	-	FIXA	VIDRO TEMPERADO 10mm	01	ATENDIMENTO
J03	2,43	4,25	-	FIXA	VIDRO TEMPERADO 10mm	01	ATENDIMENTO
J04	2,38	4,25	-	FIXA	VIDRO TEMPERADO 10mm	01	ATENDIMENTO
J05	0,80	0,80	1,50	MAXIMAR	ALUMÍNIO E VIDRO TEMPERADO 4mm	03	SANIT. INTERNOS E SANIT. MASC. PÚBLICO
J06	1,00	0,80	1,50	MAXIMAR	ALUMÍNIO E VIDRO TEMPERADO 4mm	02	SANIT. FEM. PÚBLICO E COPA
J07	1,20	0,80	1,50	MAXIMAR	ALUMÍNIO E VIDRO TEMPERADO 4mm	01	CIRCULAÇÃO ATENDIMENTO
J08	2,00	1,10	1,00	FIXA	ALUMÍNIO E VIDRO TEMPERADO 6mm	04	SLS. JUIZ, AUDIÊNCIA, CONFER. E CARTÓRIO

PORTAS-JANELAS

COD	LARGURA	ALTURA	PETORIL	TIPO	MATERIAL	QTDE	LOCAL DE USO
PJ01	2,37	4,25	-	CORRERIFIXA	VIDRO TEMPERADO 10mm	01	ATENDIMENTO
PJ02	2,37	4,25	-	CORRERIFIXA	VIDRO TEMPERADO 10mm	01	ATENDIMENTO

PORTAS E PORTÕES

COD	LARGURA	ALTURA	TIPO	MATERIAL	QTDE	LOCAL DE USO
P01	3,00	3,00	ABRIR ELÉTRICO	ACÇO	01	DEPÓSITO DE URNAS
P02	0,80	2,16	ABRIR	ALUMÍNIO	03	ATENDIMENTO E CIRCULAÇÃO INTERNA
P03	1,80	2,10	ABRIR	MADEIRA	01	ATENDIMENTO DEP. DE URNAS
P04	0,90	2,10	ABRIR	ALUMÍNIO	02	SANITÁRIOS ATENDIMENTO
P05	0,90	1,65	ABRIR	DIVISÓRIA	02	SANITÁRIOS ATENDIMENTO
P06	0,80	2,10	ABRIR	DIVISÓRIA	03	SANITÁRIOS INTERNOS E COPA
P07	0,80	2,10	ABRIR	DIVISÓRIA	04	SLS. JUIZ, AUDIÊNCIA, SL. DE CONF. E CART.
P08	0,80	2,10	ABRIR	MADEIRA	00	SALA DE CONFERÊNCIA E CARTÓRIO
P09	2,00	1,80	CORRER	FERRO	01	ACESSO PEDESTRES
P10	3,50	1,80	CORRER	FERRO	01	ACESSO VEÍCULOS

OBSERVAÇÕES

- 1 - PORTAS DE MADEIRA DEVERÃO SER PINTADAS COM ESMALTE ACETINADO BRANCO REF. SUVINIL (2 DEMÃOES)
- 2 - PORTAS, JANELAS E PORTÕES DE FERRO DEVERÃO SER PINTADOS COM ESMALTE SINTÉTICO CINZA ACET. REF. TIPO SUVINIL OU SIMILAR
- 3 - DEVERÃO SER INSTALADAS SOLZEIRAS E PETORIS EM GRANITO EM TODAS AS PORTAS E JANELAS
- 4 - TODAS AS MEDIDAS DEVERÃO SER CONFERIDAS NO LOCAL
- 5 - MEDIDAS EM METROS

callconnect tecnologia aplicada à soluções ltda		PROFISSIONAIS ARQ. URB.: CARLOS EDUARDO GUIDES MARÇAL (CO RESP. TEC.) ENG. CIVIL: ROSÂNGELA DE OLIVEIRA MUNHOZ GOMES ENG. ELETR.: EDUARDO CALIXTO	REGISTRO CREA:MT-7381/D CREA:PR-63688/D CREA:PR-21927/D
 OBRA: FÓRUM ELEITORAL CLIENTE: TRIBUNAL REGIONAL ELEITORAL ENDEREÇO: PROJETO FÓRUM LAPA LOCAL: CIDADE DE LAPA - PR		ARQ	
CONTÉUDO: PLANTA BAIXA		PRANCHA: 01/06	
RESP. TÉCNICO ROSÂNGELA DE O. M. GOMES Nº CREA: PR-63688/D	PROJETO: ROSÂNGELA DE O. M. GOMES Nº CREA: PR-63688/D	ESCALA: INDICADA DATA: ABRIL / 2007	ARQUIVO: TRE ARQUITETÔNICO REVISÃO: 00