


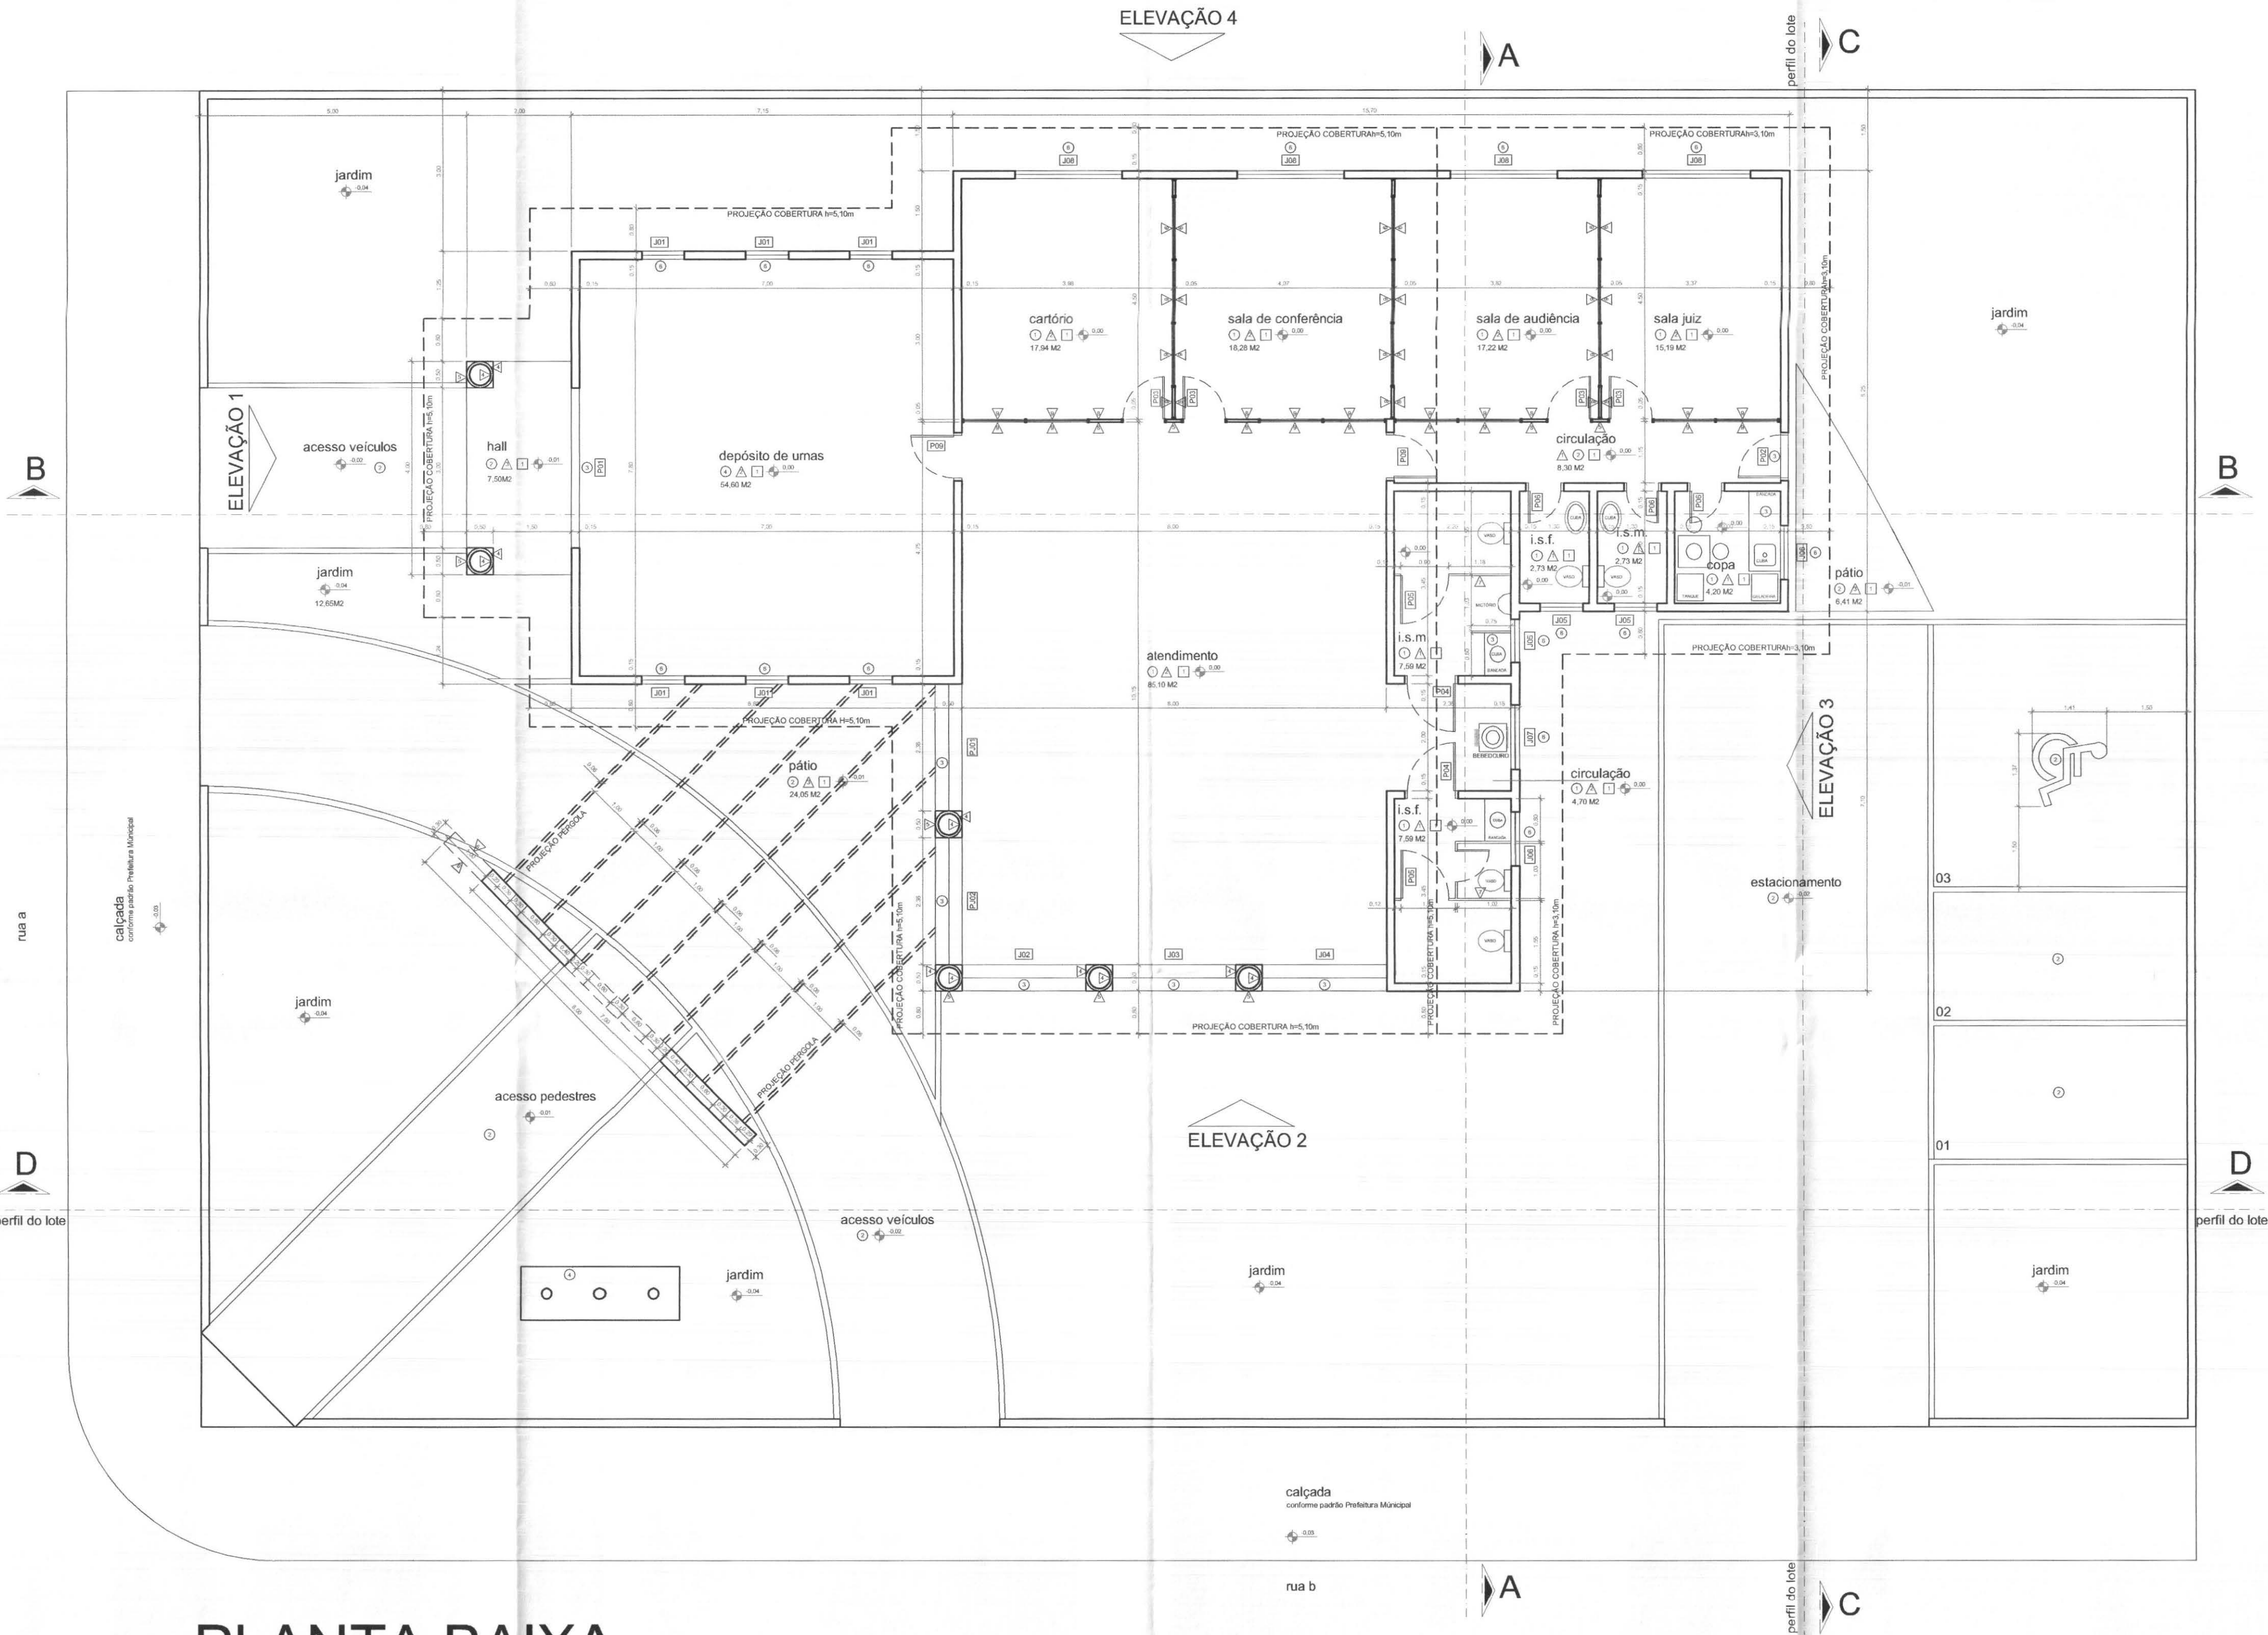

PLANTA BAIXA
ESCALA: 1/75

ELEMENTOS CONSTRUTIVOS

REVESTIMENTO DE PISO	
1	CERÂMICA
2	PAVER
3	GRANITO
4	CIMENTO DESEMPENADO
5	CALÇADA EM PEDRA MIRACEIMA
6	PEITORIL COM PINGADEIRA EM GRANITO CINZA ANDORINHA - ESPESURA DE 20 mm (A EXECUTAR)
REVESTIMENTO DE PAREDE	
1	AZULEJO BRANCO 20x20cm, DO TIPO DECRISA OU EQUIVALENTE, COM REJUNTAMENTO CINZA MÉDIO APROPRIADO ATÉ H=2,10m, DA H=2,10m ATÉ O FORRO (LAJE EM CONCRETO) PINTURA LATEX ACRILICO BRANCO NEVE ACETINADO SOBRE MASSA ACRILICA (A EXECUTAR)
2	PINTURA LATEX ACRILICO MARFIM 1027P DA CORAL SOBRE MASSA ACRILICA (A EXECUTAR)
3	TEXTURA AMARELA
4	PINTURA LATEX ACRILICO BRANCO NEVE ACETINADO SOBRE MASSA ACRILICA (A EXECUTAR)
5	BASE COLUNAS PEDRA SÃO TOMÉ PLACA 0,5X1,00 ESP: 1CM
6	TEXTURA SALMÃO - PORTICO
REVESTIMENTO DE TETO	
1	PINTURA LATEX PVA BRANCO NEVE ACETINADO SOBRE MASSA ACRILICA EM LAJE DE CONCRETO (A EXECUTAR)
PAREDES INTERNAS	
1	DIVISORIA EM LAMINADO MELANMICO ESTRUTURAL TS TEXTURIZADO DUPLA FACE NA COR CINZA CLARO COM PERFIS NA MESMA COR, H=1,80m REF. ALCOPLAC DA NEDCOM (A EXECUTAR)
2	DIVISORIA CEGA COM PAINEL BP PLUS NA COR CRISTAL H=1,10m, COMPLEMENTO DE VIDRO JATEADO, H=1,00m E PERFIS DE AÇO NA COR CINZA REF. DIVILUX 35 DA EUCATEX, H=1,10m (A EXECUTAR)
3	DIVISORIA CEGA COM PAINEL BP PLUS NA COR BRANCO E PERFIS DE AÇO NA COR CINZA REF. DIVILUX 35 DA EUCATEX, H=2,10m (A EXECUTAR)

TABELA DE ESQUADRIAS

JANELAS						
COD	LARGURA	ALTURA	PEITORIL	TIPO	MATERIAL	QTDE. LOCAL DE USO
J01	0,80	0,80	2,20	FIXA	ALUMINIO E VIDRO TEMPERADO 6mm	06 DEPÓSITO DE URNAS
J02	2,43	4,25	-	FIXA	VIDRO TEMPERADO 10mm	01 ATENDIMENTO
J03	2,43	4,25	-	FIXA	VIDRO TEMPERADO 10mm	01 ATENDIMENTO
J04	2,38	4,25	-	FIXA	VIDRO TEMPERADO 10mm	01 ATENDIMENTO
J05	0,80	0,60	1,50	MAXIMOAR	ALUMINIO E VIDRO TEMPERADO 4mm	03 SANIT. INTERNOS E SANIT. MASC. PÚBLICO
J06	1,00	0,60	1,50	MAXIMOAR	ALUMINIO E VIDRO TEMPERADO 4mm	02 SANIT. FEM. PÚBLICO E COPA
J07	1,20	0,60	1,50	MAXIMOAR	ALUMINIO E VIDRO TEMPERADO 4mm	01 CIRCULAÇÃO ATENDIMENTO
J08	2,00	1,10	1,00	FIXA	ALUMINIO E VIDRO TEMPERADO 6mm	04 SLS JUÍZ, AUDIÊNCIA, CONFER. E CARTÓRIO

PORTAS-JANELAS

COD	LARGURA	ALTURA	PEITORIL	TIPO	MATERIAL	QTDE. LOCAL DE USO
PJ01	2,37	4,25	-	CORREREFIXA	VIDRO TEMPERADO 10mm	01 ATENDIMENTO
PJ02	2,37	4,25	-	CORREREFIXA	VIDRO TEMPERADO 10mm	01 ATENDIMENTO

PORTAS E PORTÕES

COD	LARGURA	ALTURA	TIPO	MATERIAL	QTDE. LOCAL DE USO
P01	3,00	3,00	ABRIR ELÉTRICO	ACO	01 DEPÓSITO DE URNAS
P02	0,80	2,16	ABRIR	ALUMINIO	03 ATENDIMENTO E CIRCULAÇÃO INTERNA
P03	1,60	2,10	ABRIR	MADEIRA	01 ATENDIMENTO/DEP. DE URNAS
P04	0,60	2,10	ABRIR	ALUMINIO	02 SANITÁRIOS ATENDIMENTO
P05	0,60	1,65	ABRIR	DIVISORIA	02 SANITÁRIOS ATENDIMENTO
P06	0,60	2,10	ABRIR	DIVISORIA	03 SANITÁRIOS INTERNOS E COPA
P07	0,80	2,10	ABRIR	DIVISORIA	04 SLS JUÍZ, AUDIÊNCIA, SL. DE CONF. E CART.
P08	0,80	2,10	ABRIR	MADEIRA	00 SALA DE CONFERÊNCIA E CARTÓRIO
P09	2,00	1,60	CORRER	FERRO	01 ACESSO PEDESTRES
PT01	3,50	1,80	CORRER	FERRO	01 ACESSO VEÍCULOS

OBSERVAÇÕES

- 1- PORTAS DE MADEIRA DEVERÃO SER PINTADAS COM ESMALTE ACETINADO BRANCO REF. SUVINIL (2 DEMÃOS)
- 2- PORTAS, JANELAS E PORTÕES DE FERRO DEVERÃO SER PINTADOS COM ESMALTE SINTÉTICO CINZA ACET. REF. TIPO SUVINIL OU SIMILAR
- 3- DEVERÃO SER INSTALADAS SOLERIAS E PEITORIS EM GRANITO EM TODAS AS PORTAS E JANELAS.
- 4- TODAS AS MEDIDAS DEVEM SER CONFERIDAS NO LOCAL.
- 5- MEDIDAS EM METROS.

call connect tecnologia aplicada à soluções ltda		PROFISSIONAIS ARQ. URB.: CARLOS EDUARDO GUIDES MARÇAL (CO RESP. TEC.) ENG. CIVIL.: ROSÂNGELA DE OLIVEIRA MUNHOZ GOMES ENG. ELETR.: EDUARDO CALIXTO	REGISTRO CREAMT-738110 CREA-PR-63688D CREA-PR-21927D
OBRA: FÓRUM ELEITORAL CLIENTE: TRIBUNAL REGIONAL ELEITORAL ENDEREÇO: PROJETO FÓRUM MATINHOS LOCAL: CIDADE DE MATINHOS - PR		PROJETO: ARQ	
COMITÊDO: PLANTA BAIXA		PRANCHA: 01/06	
RESP. TÉCNICO ROSÂNGELA DE O. M. GOMES	PROJETO: ROSÂNGELA DE O. M. GOMES	ESCALA: INDICADA	ARQUIVO: TRE ARQUITETÔNICO
Nº CREA: PR-63688D	Nº CREA: PR-63688D	DATA: ABRIL / 2007	REVISÃO: 00