



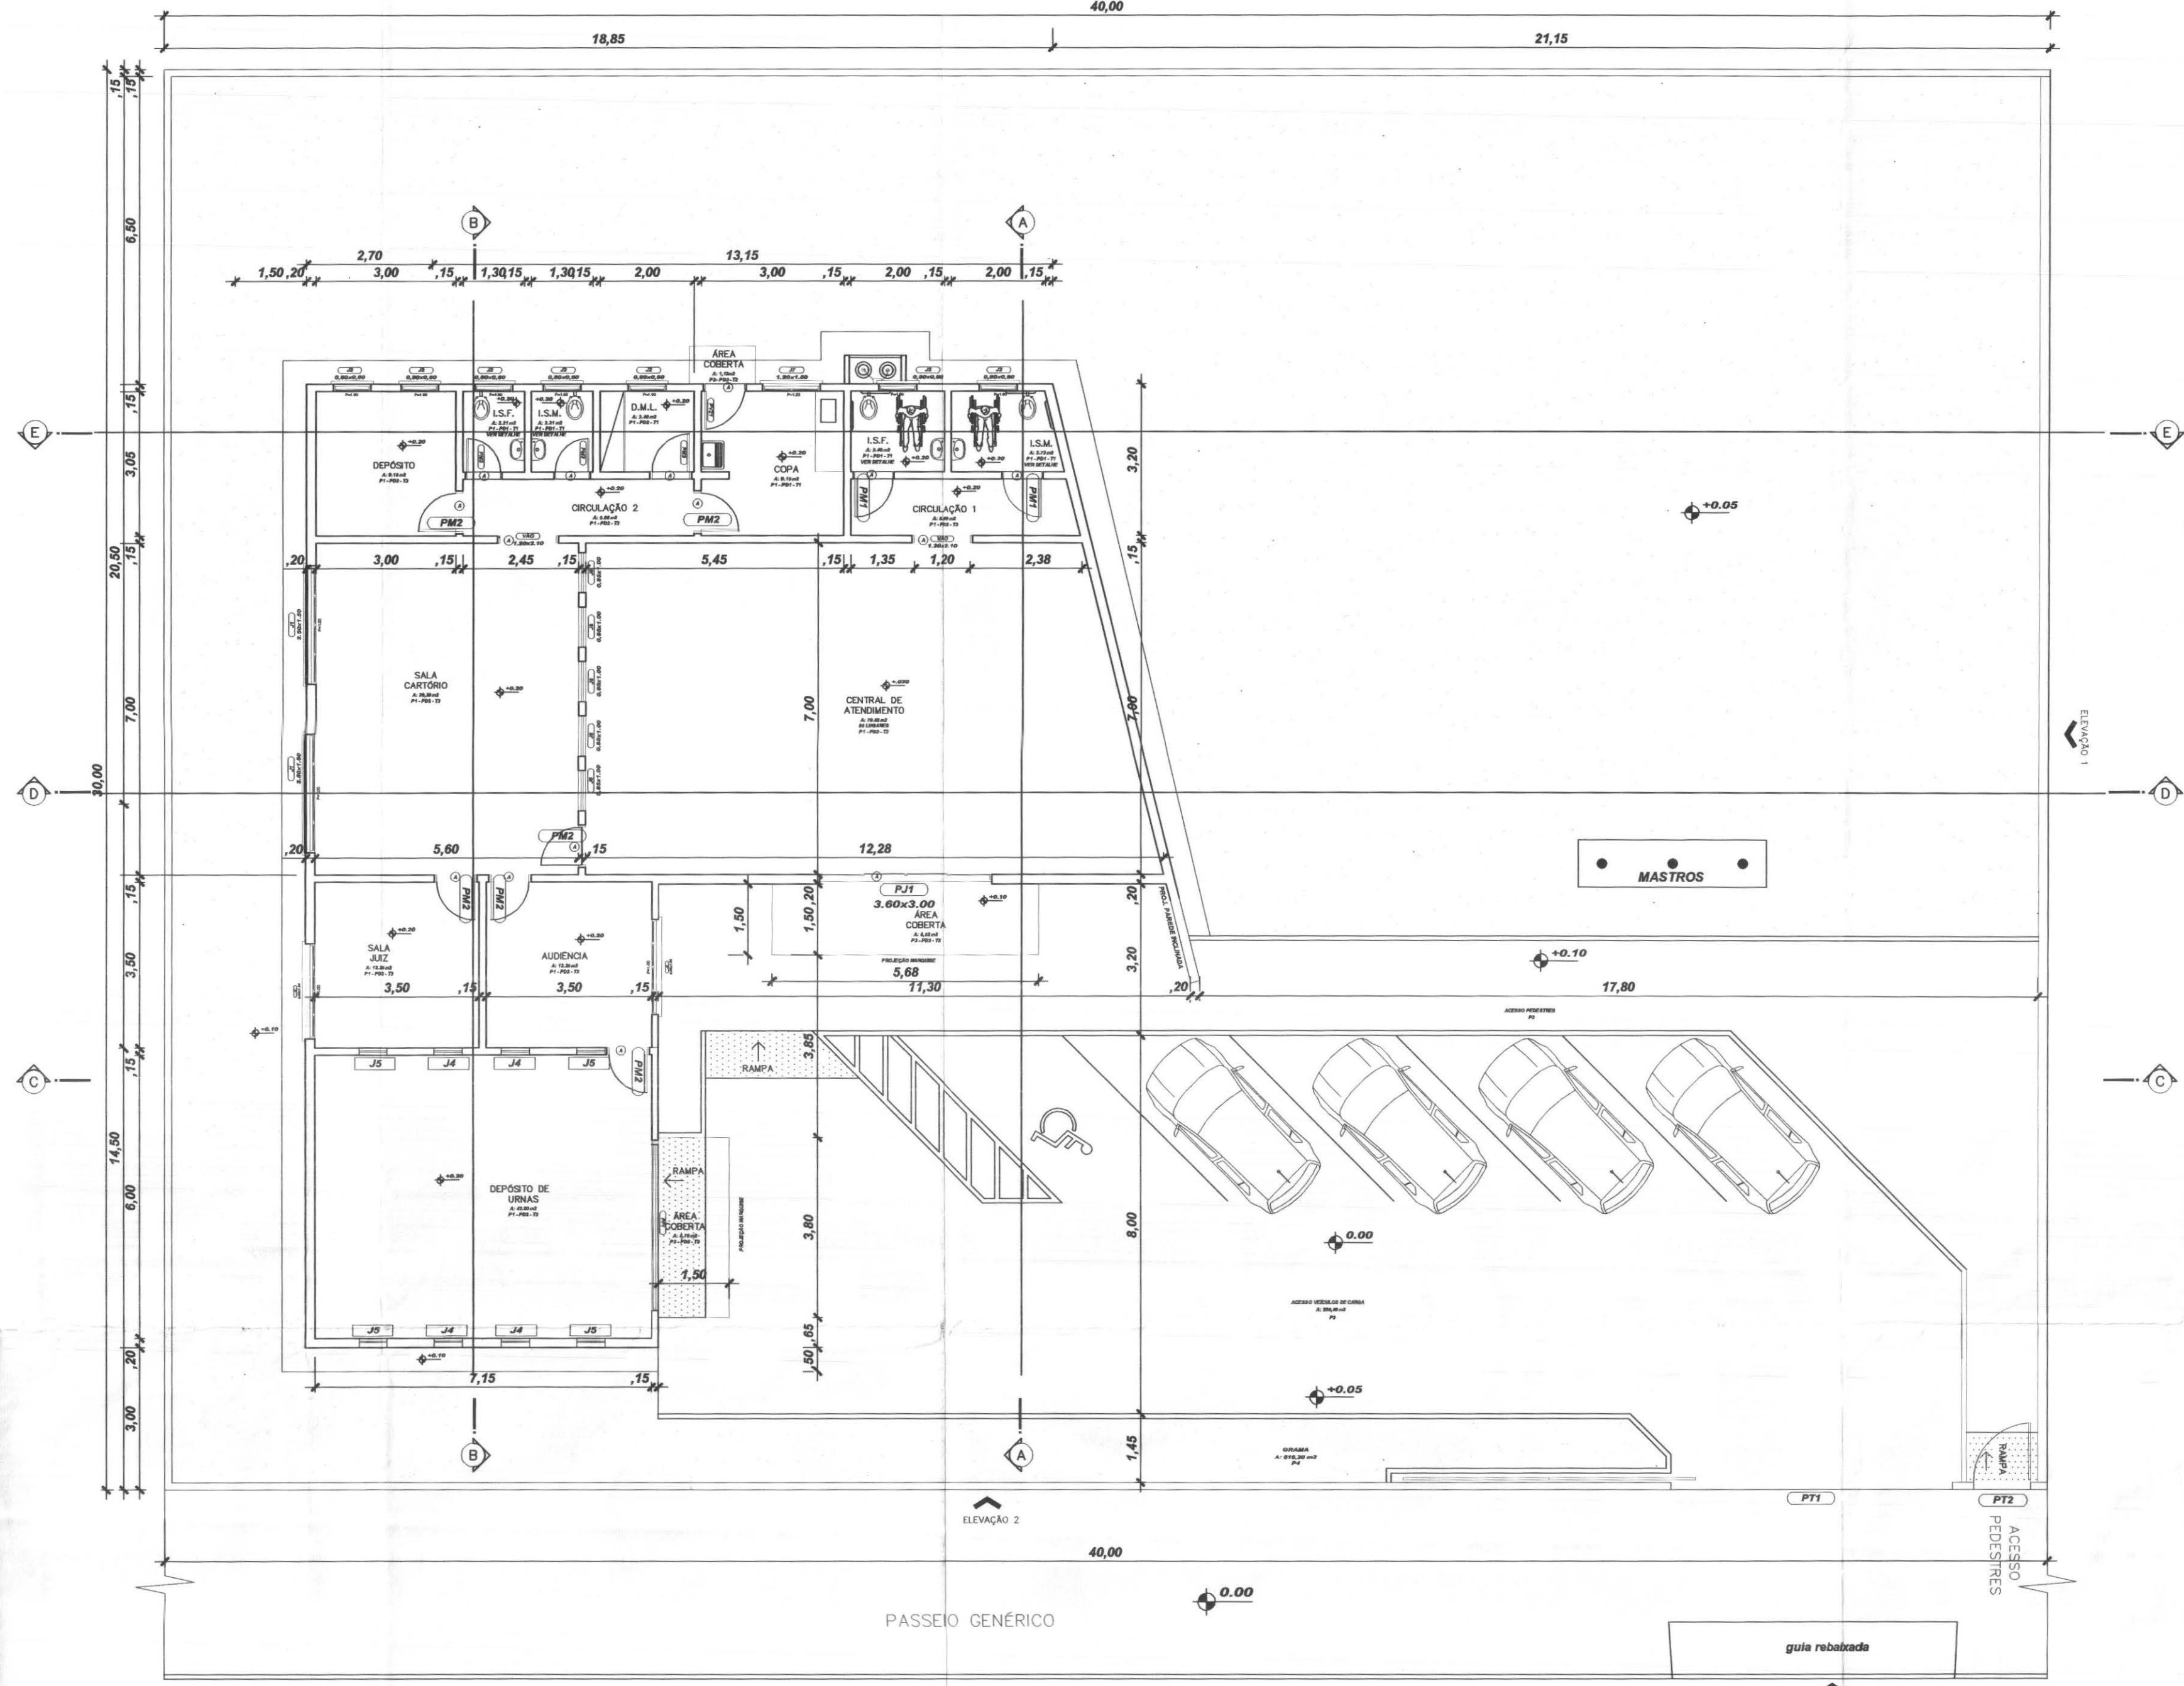

PLANTA BAIXA
Escala 1/100

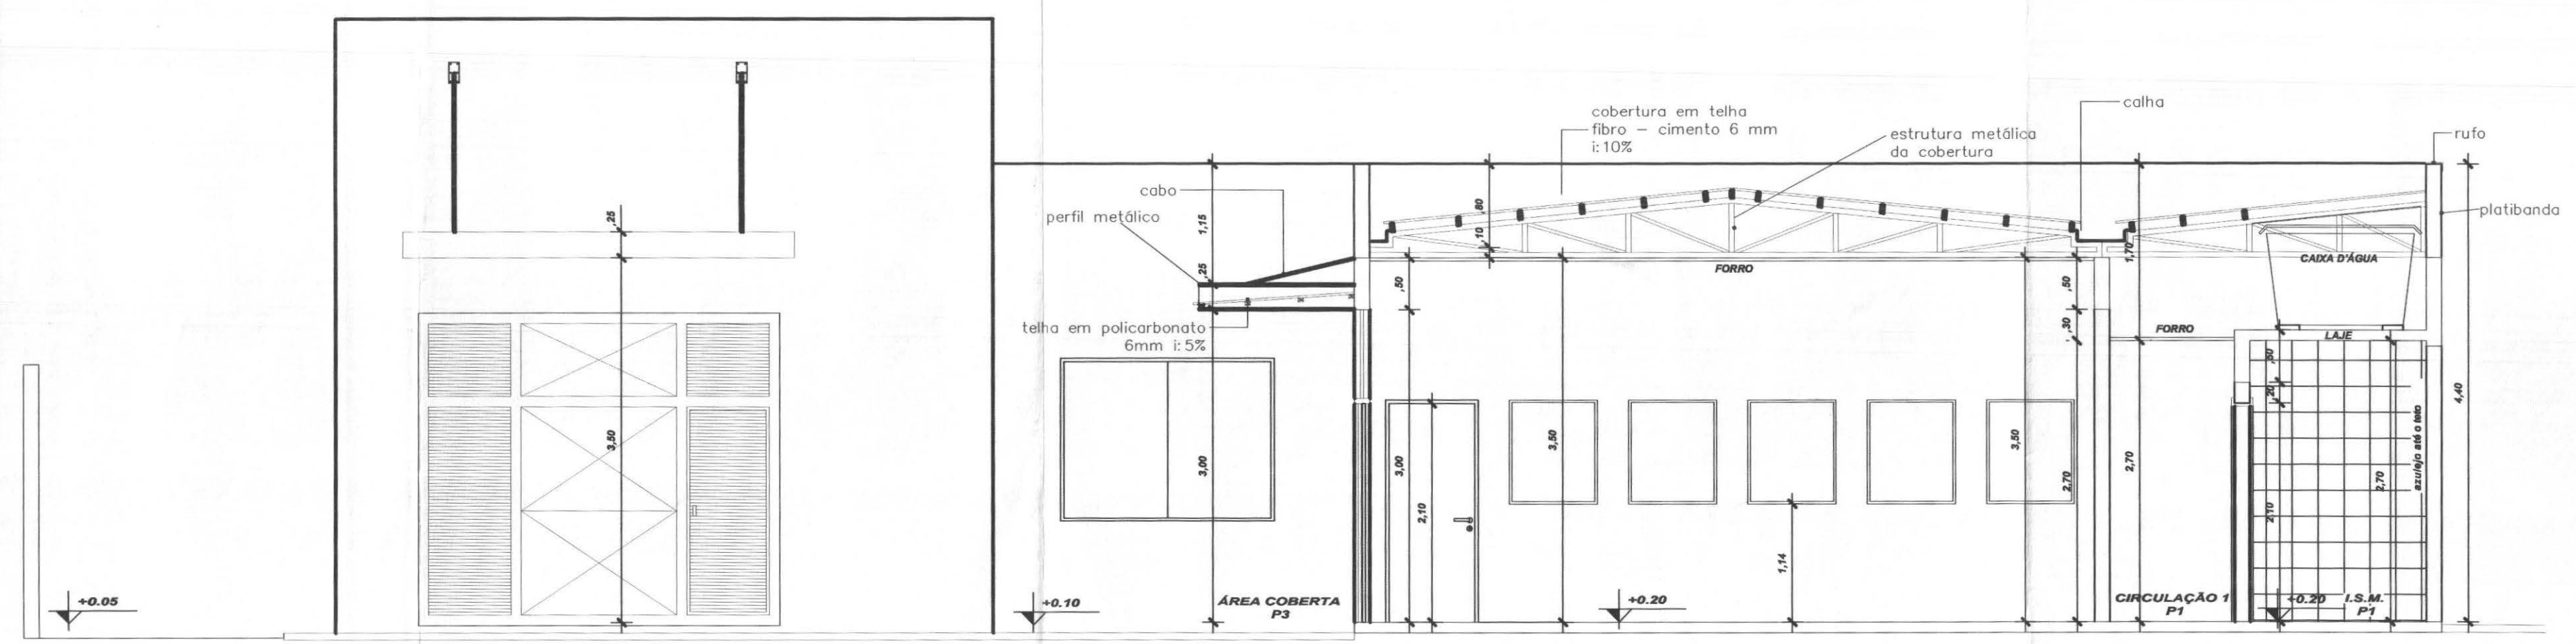

CORTE AA
Escala 1/50

SOLEIRA EM GRANITO AQUA MARINE
e: 2cm

LEGENDA DE ACABAMENTOS

cód.	PISOS
P1	PISO CERÂMICO ESMALTADO, Ref.: Eliane/Carga WH/PEI V
P2	PISO CIMENTADO
P3	PISO BLOCOS DE CONCRETO (PAVER)
P4	GRAMADO

cód.	PAREDE
PD1	AZULEJO CERÂMICO ESMALTADO BRANCO
PD2	PINTURA ACRILICA
PD3	PINTURA TIPO GRAFIATO

cód.	TETO
T1	LAJE ACABADA C/PINTURA LÁTEX
T2	POLICARBONATO
T3	FORRO - PLACA FIBRO MINERAL

CONSIDERAÇÕES GERAIS

QUADRO ESTATÍSTICO

ÁREA CONSTRUÍDA: 250,02 m²

Eng. Rodrigo Tascheck Silva
Engenheiro Civil
CREA / SC 53.739 - 4

APROVAÇÃO

OBSERVAÇÕES GERAIS:

PREFEITURA

PROPRIETÁRIO

EXECUÇÃO

OUTROS

TRIBUNAL REGIONAL ELEITORAL DO PARANÁ
CNPJ 04.745.037/0001-08

PROJETO ARQUITETÔNICO

LúDigo
Engenharia e Construções Ltda
Rua 7 de Setembro, 182 - Centro
São Francisco do Sul (SC)
Fone: (047) 3444-0497
Cel.: (047) 9107-4068
e-mail: ludigo@globom.com

OBRA: **FORUM - TRE**
ENDEREÇO: NOVA LONDRINA

RESPONSÁVEIS TÉCNICOS PELO PROJETO
Eng. Civil/Seg. Trab. Rodrigo Tascheck Silva
Eng. Civil Luciane F. Ferreira Silva
Eng. Eletr./Mec. Carlos Alberto Ferreira



CONTEÚDO
- Planta Baixa
- Corte AA

NÚMERO DA PRANCHA
ARQUITETURA
01/07
REV 00

ESCALA: Indicada N° PROJETO: TRE/PR 06/09 DATA: 27/07/2009 DESENHO: Luciane