

C
PISOS

- [illegible]

- [illegible]

ESQUADRIAS :

PORTAS JANELAS				
COD	ALTURA	TIPO	MATERIAL	QTD
AP1	300 cm	200 cm	—	02
			FIJO - ABRR. V.T. 10 mm	
			ATELHAMENTO	

PORTAS / PORTÕES

LEGENDA

 PERSIANGS EM PVC COR BRANCO GELO (VEDALLUX) SEMELHANTE A PAREDE ADJACENTE.

ILUSTRACÃO EM COR O VÃO DA JANELA

OBSERVATION

- [illegible]

SOEHA
Engenharia Arquitetura
Rua Itaipua, 810 São-Gerardo - Bairro Alto do XV
Cep: 0804-000 Curitiba - Paraná
CNPJ: 06.940.235-00
E-mail: corpo@soeha.com.br
Arquit.: Anderson Roberto Siqueira
Engenheira: Nadsona Socia Mello
Engenheira: Piatro Silveira Prestes
Téc./Edt.: Cido Alexandre D., Socia CREAB-PR
Téc./Edt.: Gisele L. C. Moraes
CREAB-PR 74.330
Telefone: (41)3029-5915 / Fax: (41)7264-5913
www.sociaengenharia.com.br


PROJETO: ARCA	ORGA: FORUM ELEITORAL CLIENTE: TRIBUNAL REGIONAL ELEITORAL ENDERECO: Rua Paraná x Rua Martins Camargo LOCAL: PATO BRANCO-PR  TRER-PR
-----------------------------	---

CONTEÚDO:
PLANTA BAIXA
TABELA DE ACABAMENTOS E ESQUADRIAS

PRANCHAS
02/11

ESCALA:	RESP. TÉCNICO:	PROJETO:	ARQUIVO:	DISQUETE:
1:50	Natasscia Socini Meira	Natasscia Socini Meira	TRE-Princípios-Arqzda	01
DATA:	Nº CREA:	Nº CREA:	ASSINATURA:	REVISÃO:
AGO/05	CREA. PR.80.490/D	CREA. PR.80.490/D		00

RUA MARINS CAMARGO

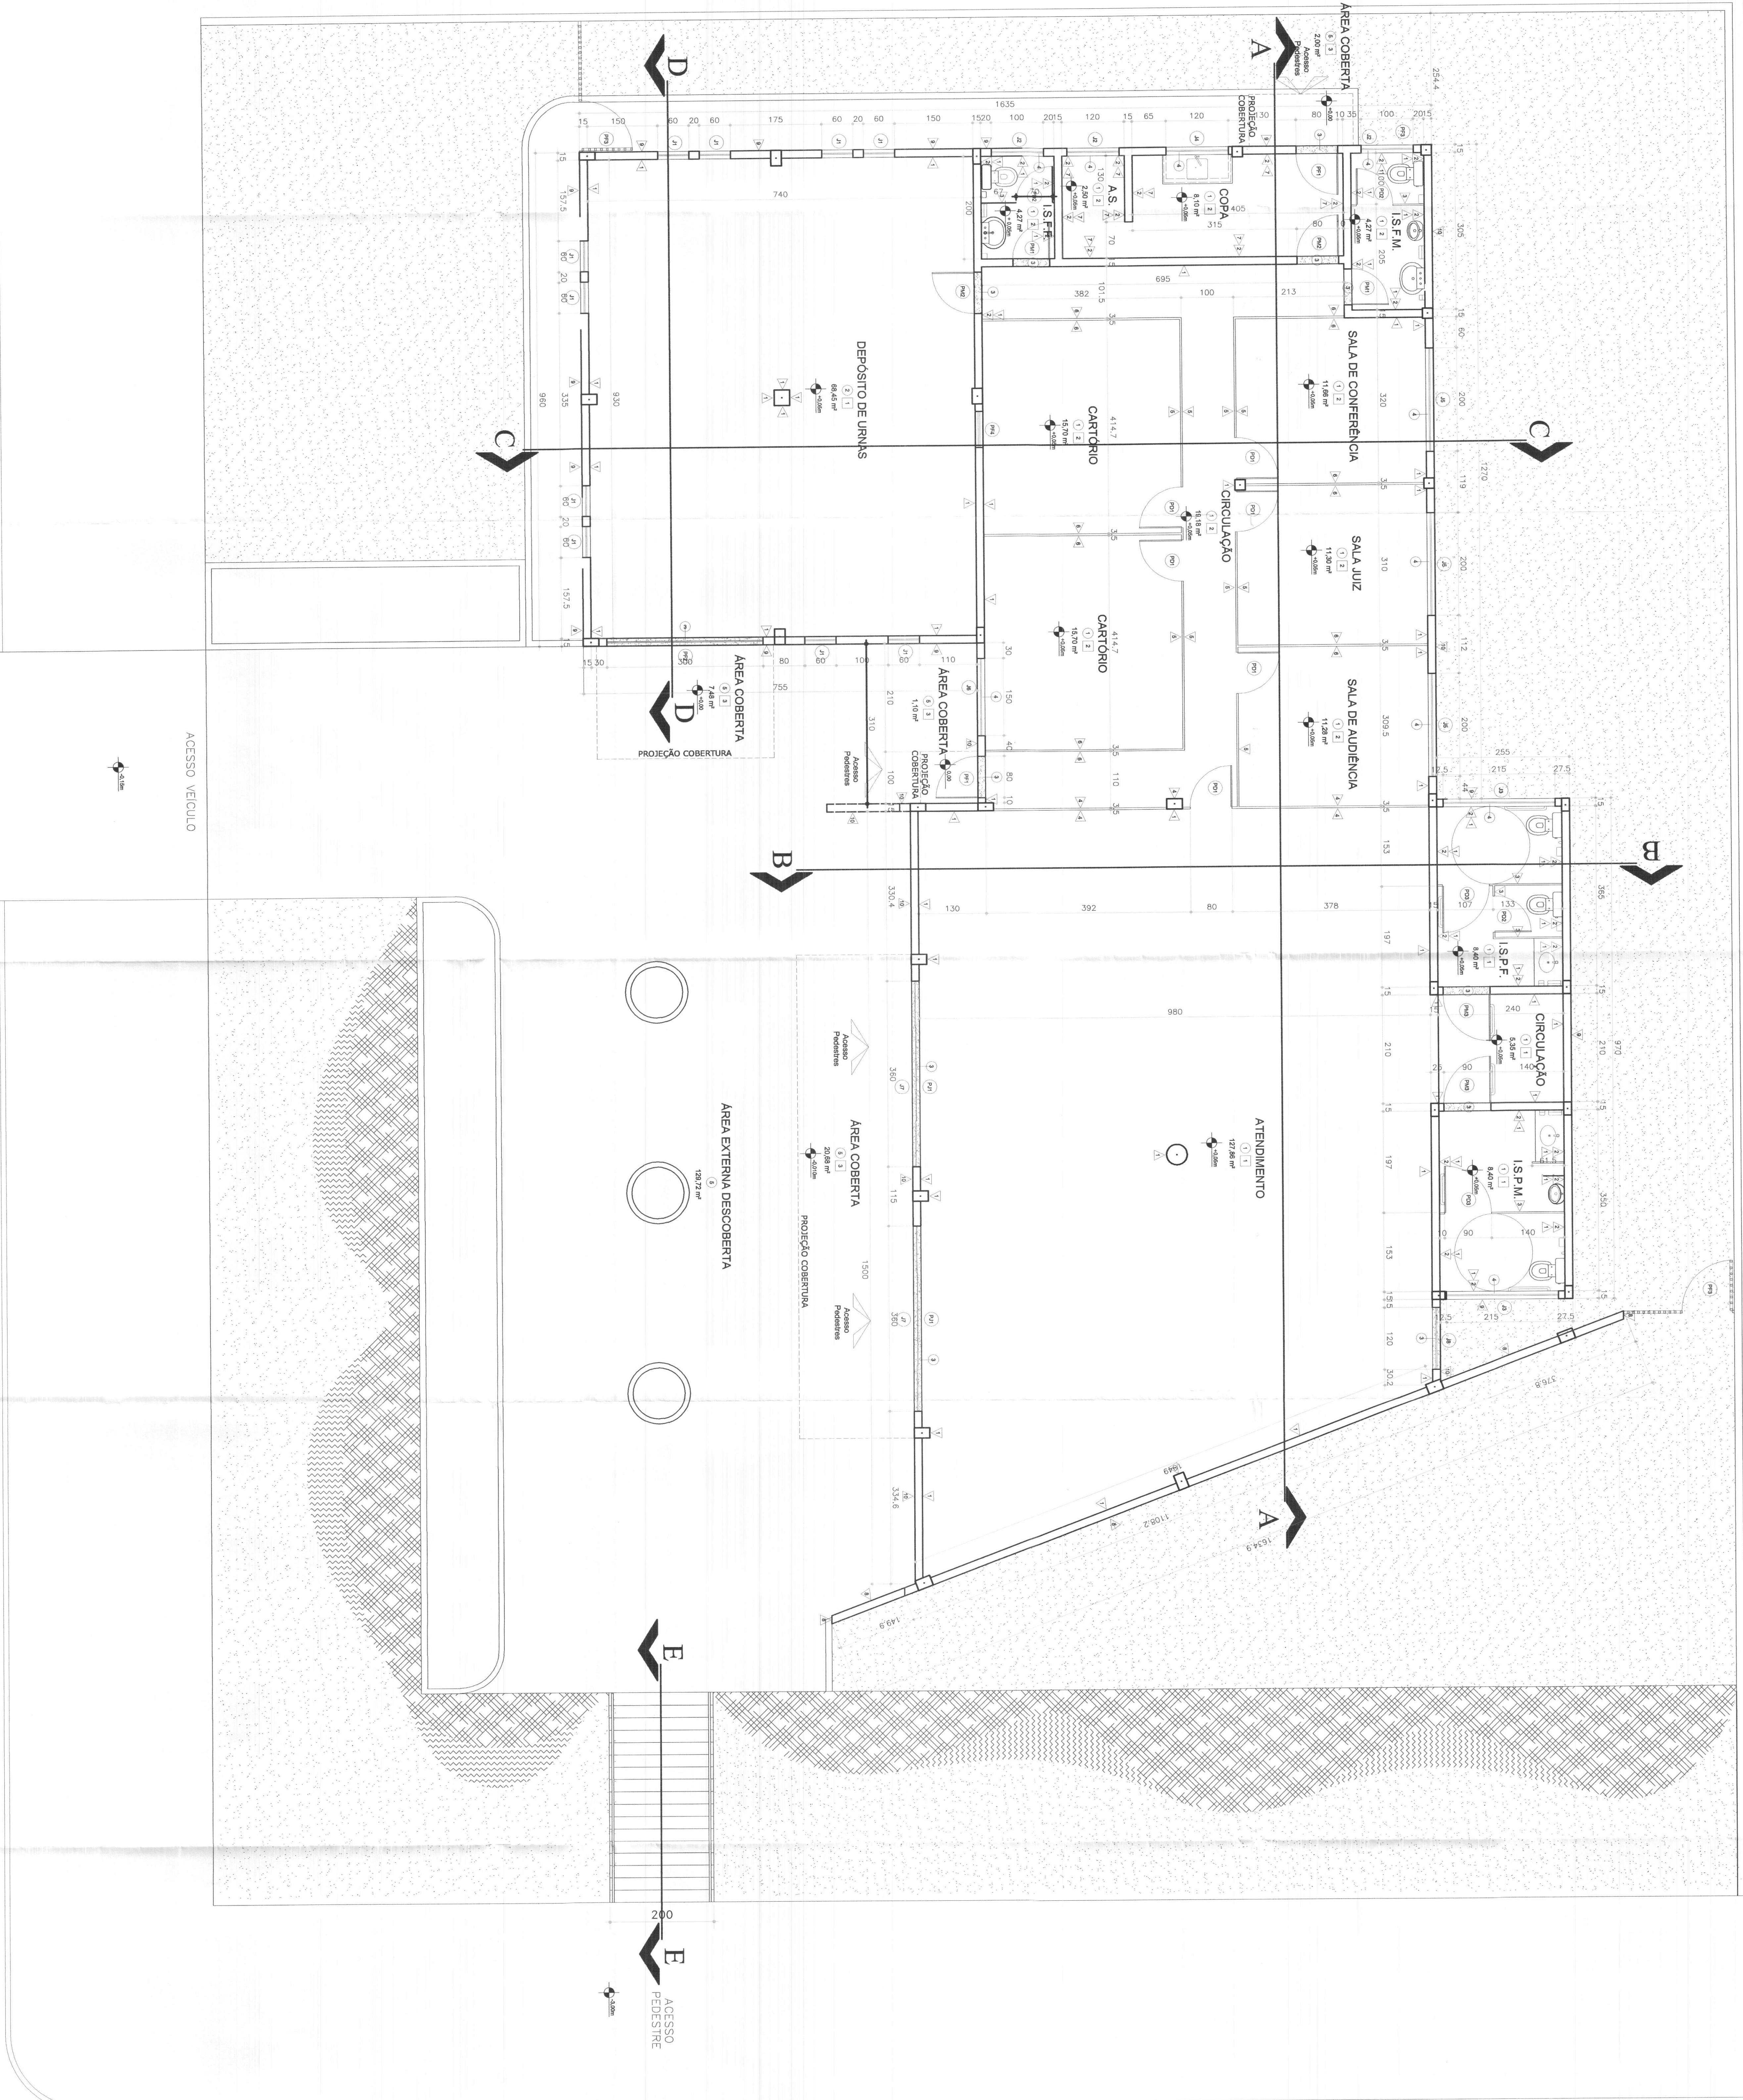

PLANTA
ESCALA 1/50