


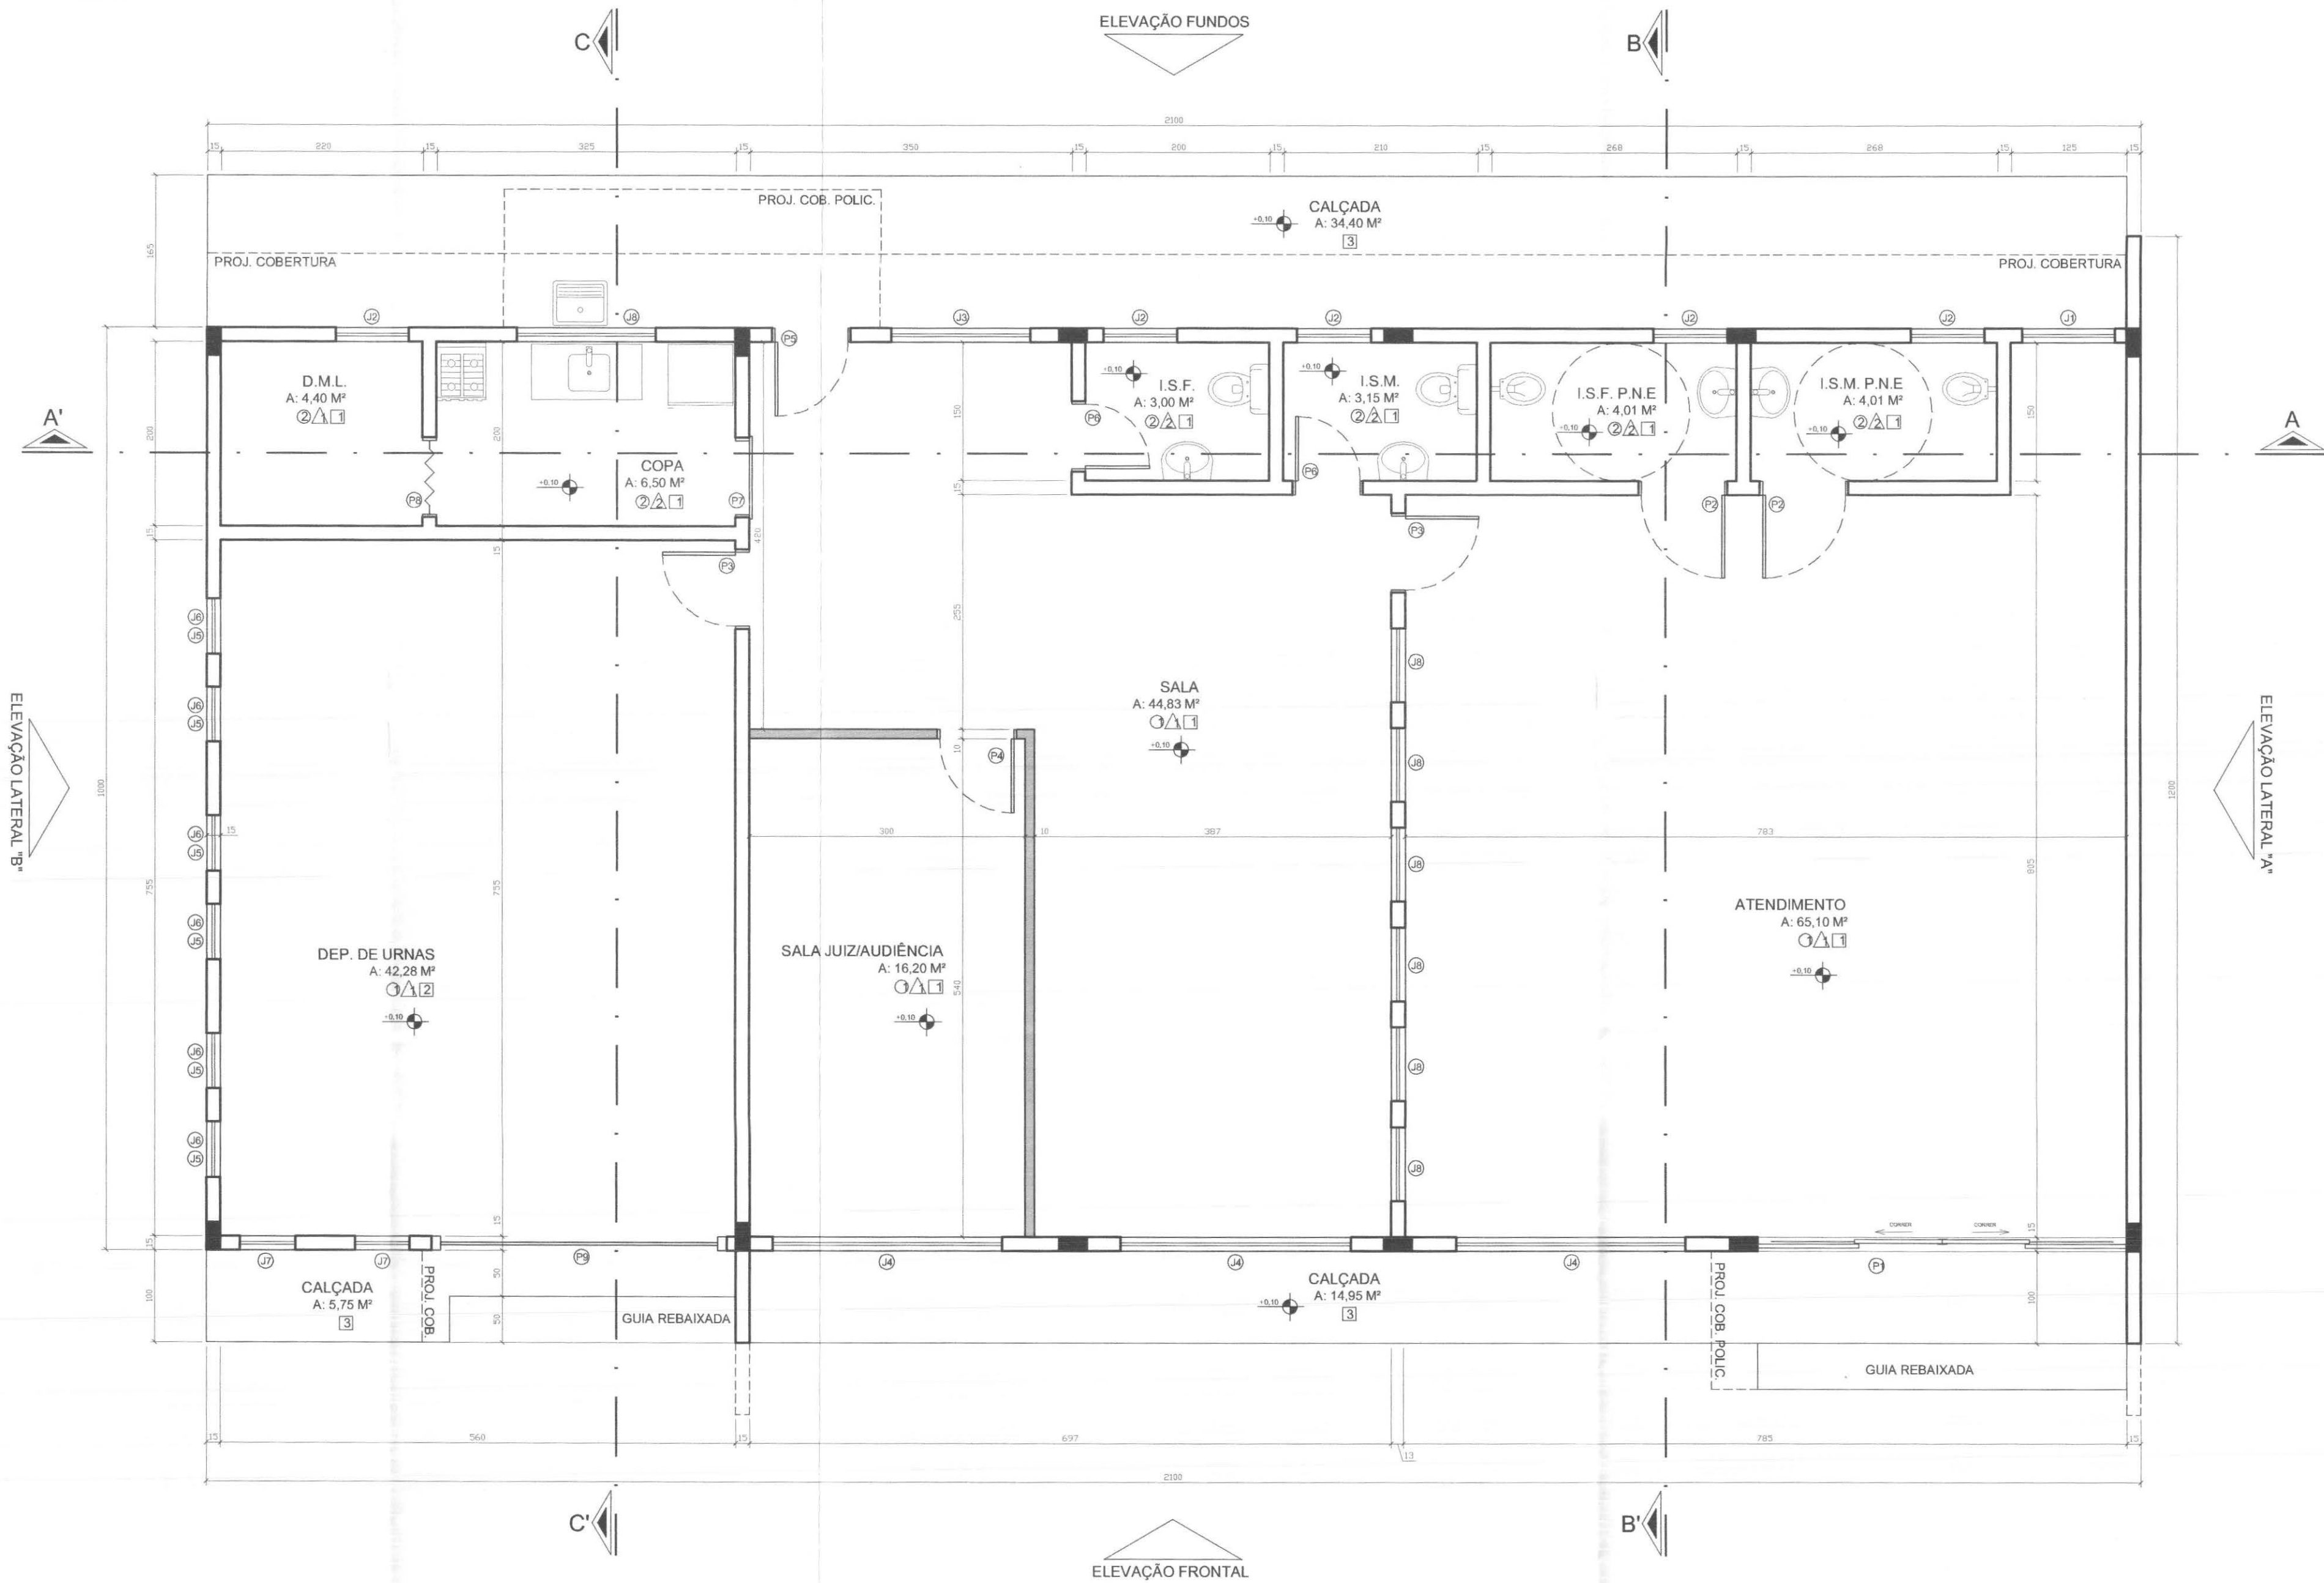

ELEVÇÃO LATERAL "B"

ELEVÇÃO LATERAL "A"

PLANTA BAIXA  
ESCALA 1:50  
ÁREA CONSTRUÍDA: 210,00 M²

## RELAÇÃO DE ESQUADRIAS

### PORTAS

| Nº | DIMENSÃO  | TIPO                    | MATERIAL                                                                          | VIDRO                             | PEITORIL | QUANT. | LOCALIZAÇÃO                    |
|----|-----------|-------------------------|-----------------------------------------------------------------------------------|-----------------------------------|----------|--------|--------------------------------|
| P1 | 400 x 250 | CORRER (1 FLZ, 2 FOLAS) | VIDRO TEMPERADO TRANSPARENTE 10mm                                                 | VIDRO TEMPERADO TRANSPARENTE 10mm | -        | 01     | ATENDIMENTO                    |
| P2 | 90 x 210  | ABRIR                   | PORTA INTERNA DE MADEIRA CHAPEADA, ACABADA COM VERNIZ FOSCO                       | -                                 | -        | 02     | I.S.M. P.N.E. / I.S.F. P.N.E.  |
| P3 | 80 x 210  | ABRIR                   | PORTA INTERNA DE MADEIRA CHAPEADA, ACABADA COM VERNIZ FOSCO                       | -                                 | -        | 02     | SALAS / COPA DEPÓSITO DE URNAS |
| P4 | 80 x 210  | ABRIR                   | PORTA INTERNA DE MADEIRA CHAPEADA, ACABADA COM VERNIZ FOSCO                       | -                                 | -        | 01     | SALA JUIZ                      |
| P5 | 80 x 210  | ABRIR                   | PORTA EXTERNA EM ALUMÍNIO ANODIZADO COR CINZA PLATINA                             | -                                 | -        | 01     | ENTRADA FUNDOS                 |
| P6 | 70 x 210  | ABRIR                   | PORTA INTERNA DE MADEIRA CHAPEADA, ACABADA COM VERNIZ FOSCO                       | -                                 | -        | 02     | I.S.M. / I.S.F.                |
| P7 | 80 x 210  | CORRER                  | PORTA INTERNA DE MADEIRA CHAPEADA, ACABADA COM VERNIZ FOSCO                       | -                                 | -        | 01     | COPA                           |
| P8 | 80 x 210  | SANFONADA               | PORTA INTERNA EM PVC COR BRANCO FOSCO                                             | -                                 | -        | 01     | D.M.L.                         |
| P9 | 300 x 300 | BASCULANTE ABRIR        | PORTÃO EXTERNO BASCULANTE AUTOMÁTICO COM PORTA ABRIR PINTURA ESMALTE SINT. BRANCO | -                                 | -        | 01     | DEPÓSITO DE URNAS              |

### JANELAS

| Nº | DIMENSÃO  | TIPO    | MATERIAL                             | VIDRO                          | PEITORIL | QUANT. | LOCALIZAÇÃO                                            |
|----|-----------|---------|--------------------------------------|--------------------------------|----------|--------|--------------------------------------------------------|
| J1 | 100 x 110 | MAX. AR | ESQUADRIA DE ALUMÍNIO                | VIDRO BLINDEX TRANSPARENTE 8mm | 100      | 01     | ATENDIMENTO                                            |
| J2 | 80 x 60   | MAX. AR | ESQUADRIA DE ALUMÍNIO                | VIDRO BLINDEX TRANSPARENTE 8mm | 150      | 05     | I.S.M. P.N.E. / I.S.F. P.N.E. I.S.M. / I.S.F. / D.M.L. |
| J3 | 150 x 110 | MAX. AR | ESQUADRIA DE ALUMÍNIO                | VIDRO BLINDEX TRANSPARENTE 8mm | 100      | 01     | CIRCULAÇÃO SALA                                        |
| J4 | 250 x 110 | MAX. AR | ESQUADRIA DE ALUMÍNIO                | VIDRO BLINDEX TRANSPARENTE 8mm | 100      | 03     | ATENDIMENTO SALAS / SALA JUIZ                          |
| J5 | 60 x 60   | FIXA    | ESQUADRIA DE ALUMÍNIO                | VIDRO BLINDEX TRANSPARENTE 8mm | 240      | 06     | DEPÓSITO DE URNAS                                      |
| J6 | 60 x 60   | FIXA    | ESQUADRIA DE ALUMÍNIO TIPO VENEZIANA | -                              | 400      | 05     | DEPÓSITO DE URNAS                                      |
| J7 | 60 x 60   | FIXA    | ESQUADRIA DE ALUMÍNIO TIPO VENEZIANA | -                              | 500      | 04     | DEPÓSITO DE URNAS                                      |
| J8 | 80 x 110  | FIXA    | ESQUADRIA DE ALUMÍNIO                | VIDRO BLINDEX TRANSPARENTE 8mm | 100      | 06     | ATENDIMENTO                                            |
| J9 | 150 x 100 | MAX. AR | ESQUADRIA DE ALUMÍNIO                | VIDRO BLINDEX TRANSPARENTE 8mm | 110      | 01     | COPA                                                   |

OBSERVAÇÃO: EXECUTAR INSTALAÇÃO DE GRADES DE FERRO EM TODAS AS JANELAS DE ACORDO COM SUAS MEDIDAS. CONFERIR DETALHES NA PRANCHA 06/06.

## LEGENDA DE ACABAMENTOS

### PISOS

- PISO CERÂMICO PADRÃO CECRISA 40x40 cm OU EQUIVALENTE EM ESTÉTICA E FUNCIONALMENTE, REJANTE COR CINZA PLATINA.
- PISO EM CIMENTO DESEMPENADO NA COR CINZA.
- CALÇADA REVESTIDA EM PAVIMENTO INTERTRAVADO "PAVER".

### PAREDES

- ALVENARIA INTERNA REBOCADA E CALFINADA COM MASSA ACRÍLICA E PINTURA LÁTEX ACRÍLICA COR MARFIM.
- CERÂMICA 20x20 cm BRANCO, PADRÃO CECRISA OU EQUIVALENTE, REJANTE COR BRANCO.
- ALVENARIA EXTERNA ACABADA COM TEXTURA EM GRAFIATO REF. SULPLAST COR AMARELO CLARO GRAFITINO 1048 OU EQUIVALENTE.
- ALVENARIA EXTERNA ACABADA COM TEXTURA EM GRAFIATO REF. SULPLAST COR OCRE T-1060 OU EQUIVALENTE.
- ALVENARIA EXTERNA ACABADA COM TEXTURA EM GRAFIATO REF. SULPLAST COR VERDE ESCURO T-1158 OU EQUIVALENTE.

### TETO

- FORRO DE FIBRA MINERAL, PLACA 61 x 61 cm.
- LAJE REBOCADA, CALFINADA, COM MASSA CORRIDA E PINTURA PVA BRANCO NEVE ACETINADO.

### CONVENÇÃO DE REVESTIMENTOS

|       |                          |
|-------|--------------------------|
| PISO  | <input type="checkbox"/> |
| PARDE | <input type="checkbox"/> |
| TETO  | <input type="checkbox"/> |

### OBS.: CONFERIR MEDIDAS NA OBRA

OBS.: PARA A EXECUÇÃO DO SISTEMA DE AR CONDICIONADO E DUTOS, PROJ. HIDRÁULICO E ELÉTRICO REQUIR PROJETO ESPECÍFICOS.

OBSERVAÇÃO: CONFERIR COTAS DE NÍVEL DE ACORDO COM O LEVANTAMENTO PLANALTIMÉTRICO DE CADA REGIÃO.



| PROFISSIONAIS                | REGISTRO         |
|------------------------------|------------------|
| ENG. CIVIL: MARCOS BAKRONI   | CREA: PR-23694/D |
| ENG. ELETR.: EDUARDO CALIXTO | CREA: PR-21927/D |



OBRA: FÓRUM ELEITORAL  
CLIENTE: TRIBUNAL REGIONAL ELEITORAL  
ENDEREÇO: RUA OZÓRIO GUIMARÃES  
LOCAL: PRUDENTÓPOLIS - PARANÁ

ARQ

PLANTA BAIXA - T.R.E. PILOTO

01/06

|                                                    |                          |                     |                                |
|----------------------------------------------------|--------------------------|---------------------|--------------------------------|
| AUTOR E RESP. PELO PROJETO:<br>ENG. MARCQS BAKRONI | RESP. TÉCNICO PELA OBRA: | ESCALA:<br>INDICADA | ARQUIVO:<br>TRE ARQUITETÔNICO  |
| Nº CREA:<br>PR - 23694/D                           | Nº CREA:                 | DATA:<br>JUN/2008   | DESENHO:<br>REGIANI MENEGHELLI |