



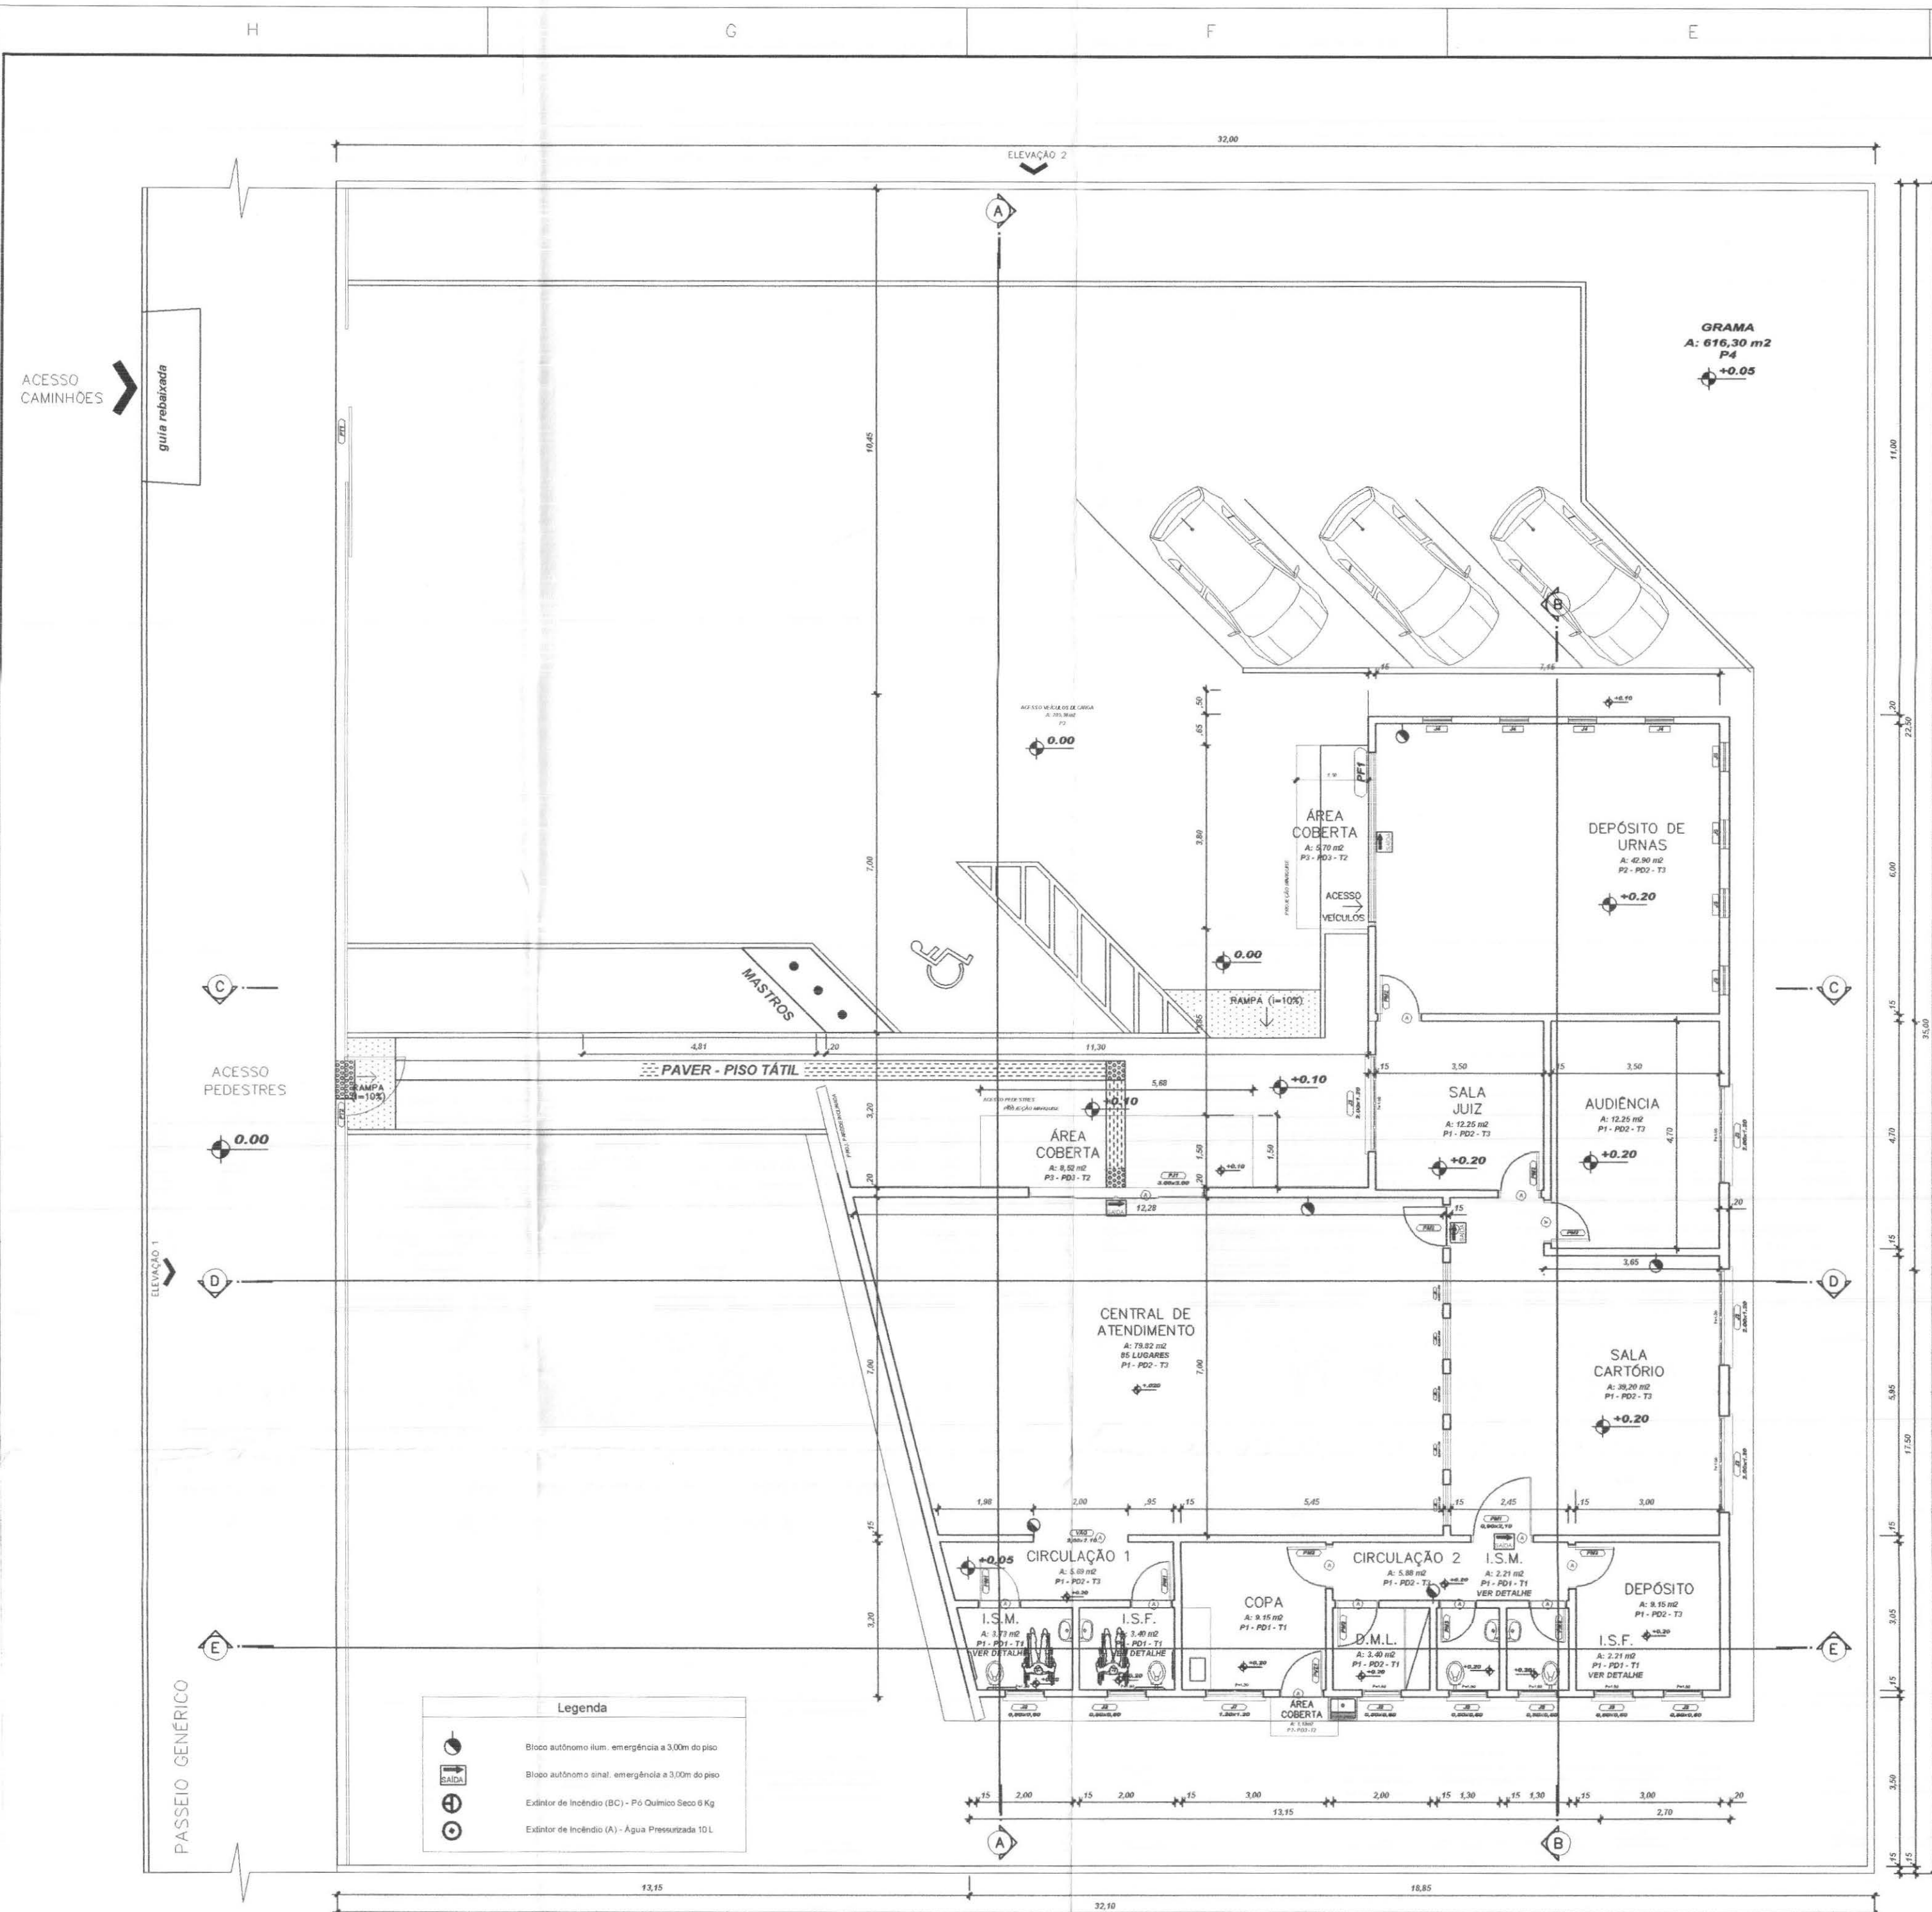


PLANTA BAIXA
Escala 1/100

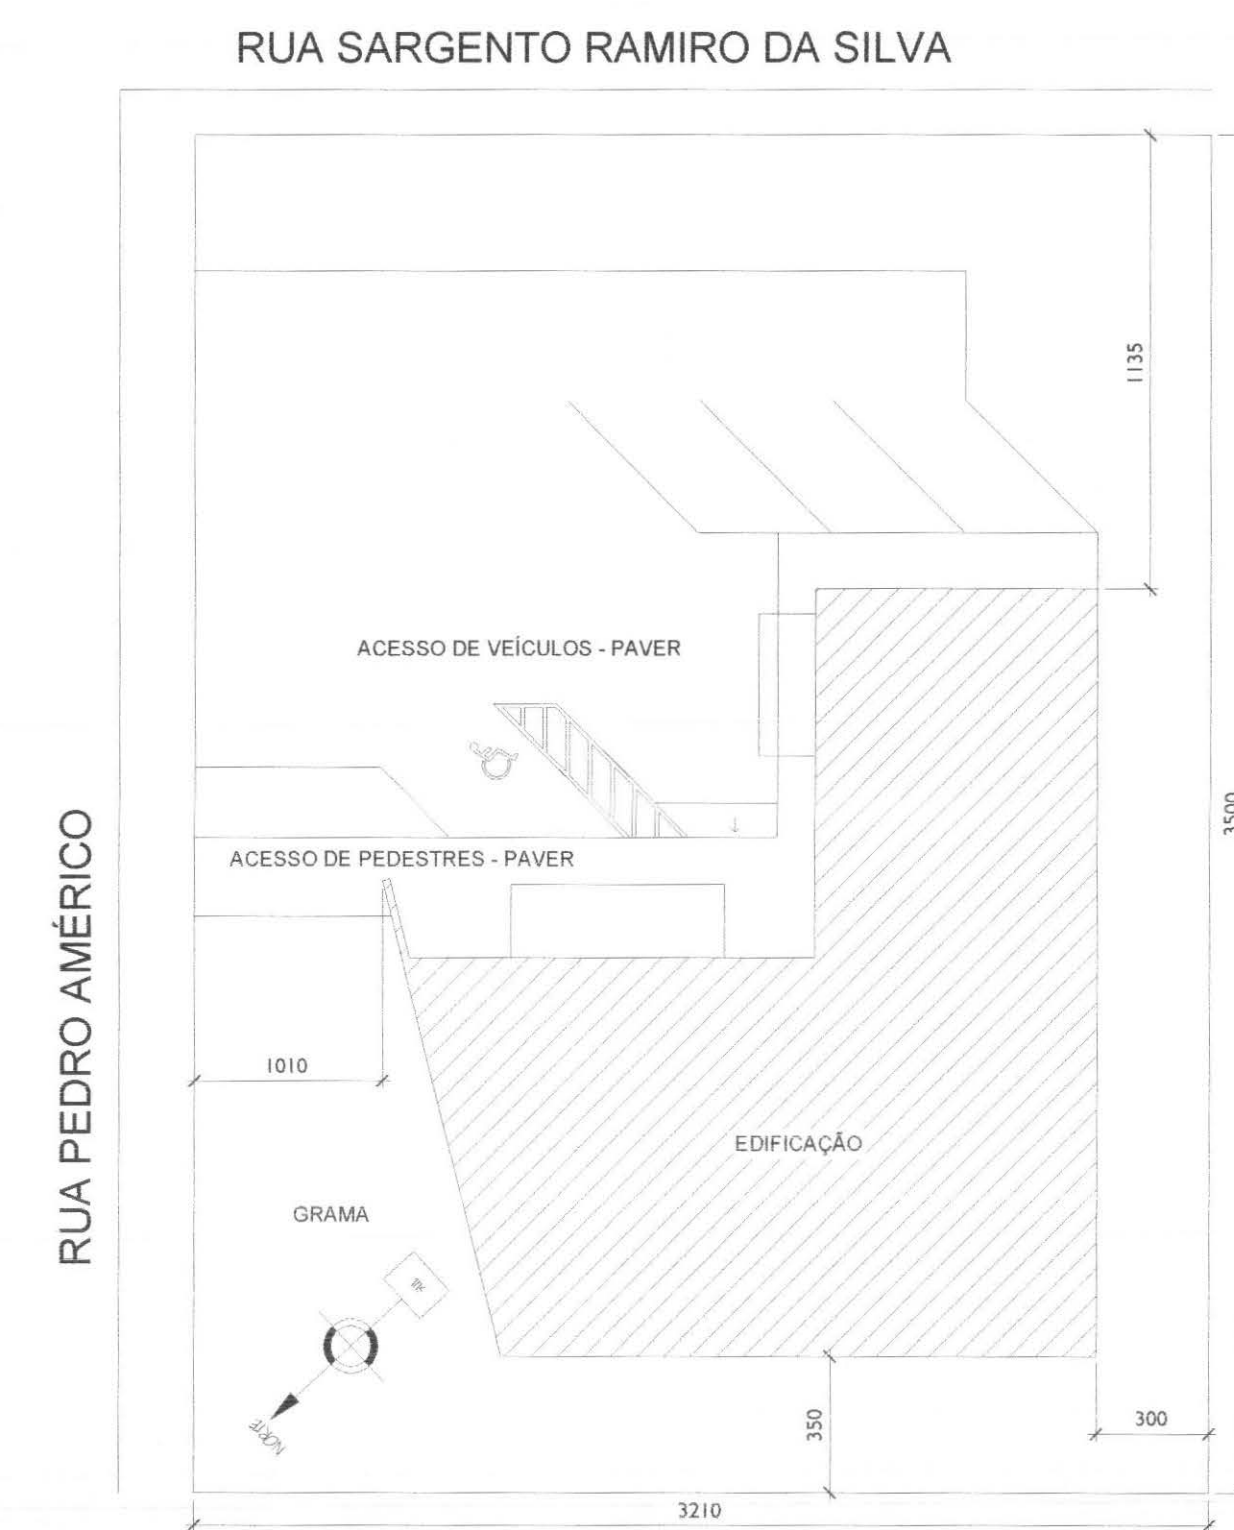

PLANTA DE SITUAÇÃO
SEM ESCALA



LOCALIZAÇÃO
SEM ESCALA

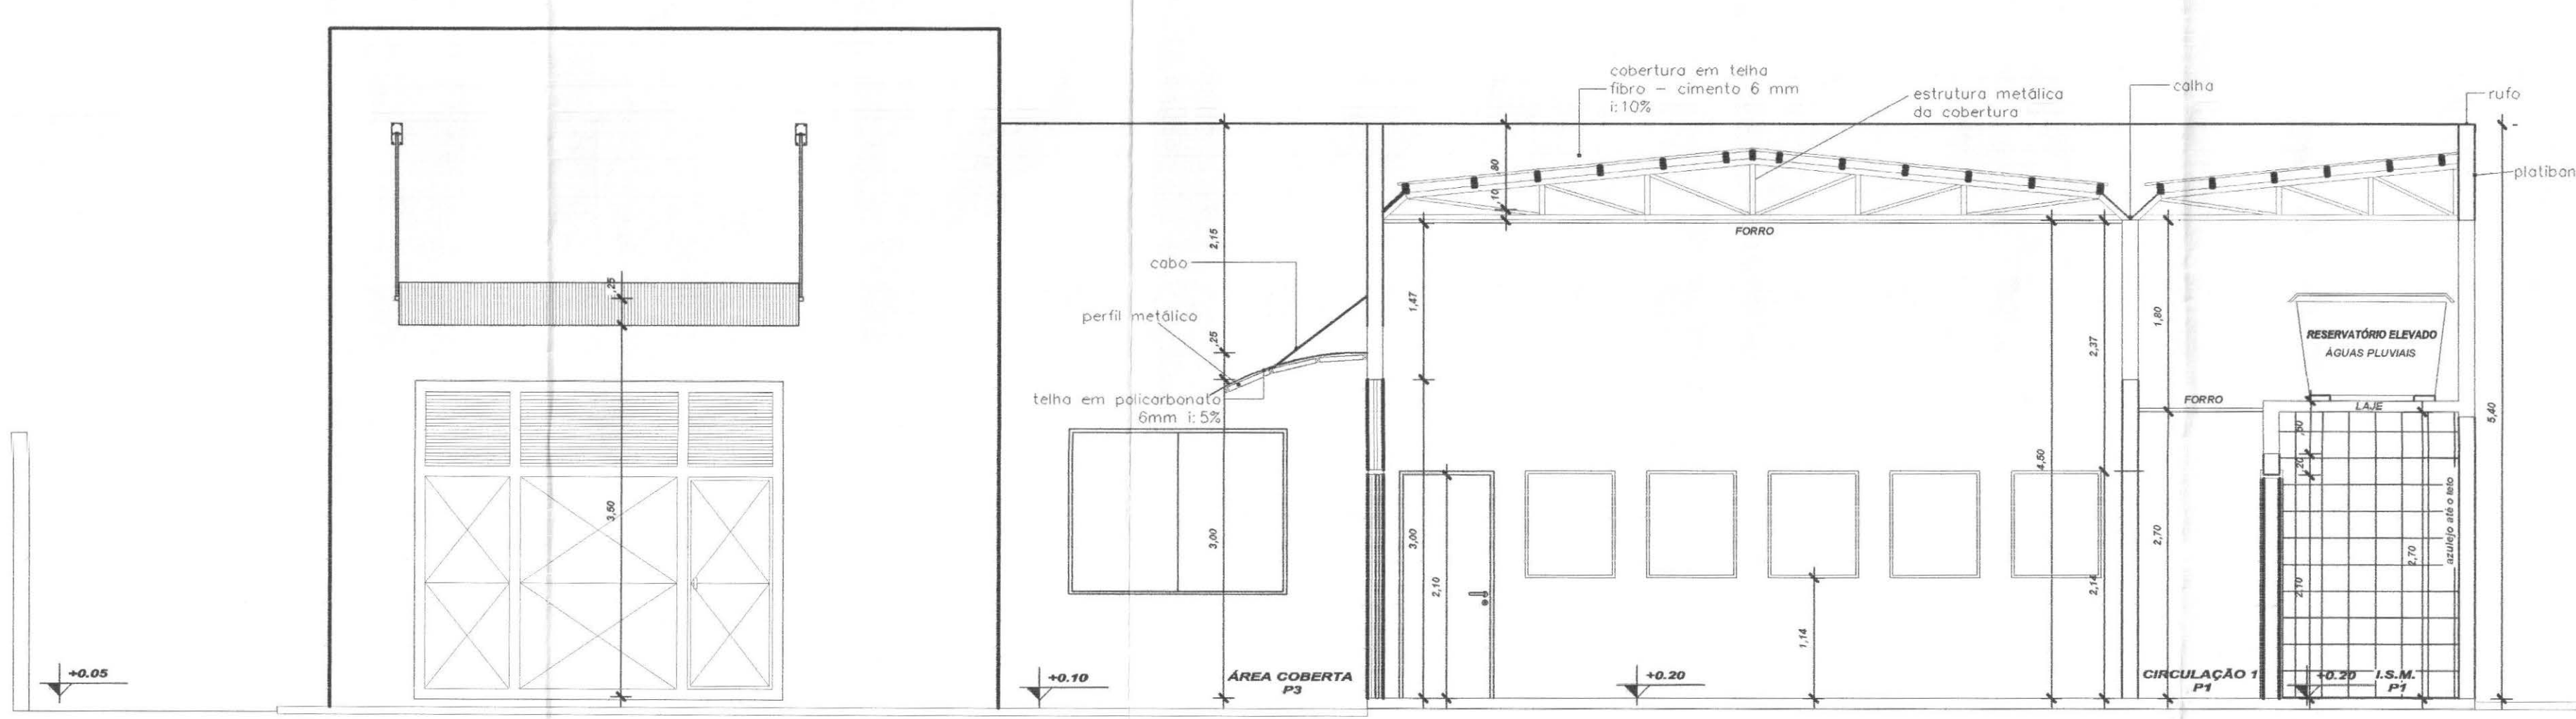

CORTE AA
Escala 1/50

LEGENDAS E TABELAS

4 SOLEIRA EM GRANITO AGUA MARINHE 2,20m

LEGENDA DE ACABAMENTOS

cód.	PISOS
P1	PISO CERÂMICO ESMALTADO, Ref.: Eliane/Cargo WH/PEI V
P2	PISO CIMENTADO (CIMENTO QUEIMADO)
P3	PISO BLOCOS DE CONCRETO (PAVER)
P4	GRAMADO

cód.	PAREDE
PD1	AZULEJO CERÂMICO ESMALTADO BRANCO
PD2	PINTURA ACRÍLICA
PD3	PINTURA TIPO GRAFIATO

cód.	TETO
T1	LAJE ACABADA C/PINTURA LÁTEX
T2	POLICARBONATO
T3	FORRO - PLACA FIBRO MINERAL

QUADRO ESTATÍSTICO

ÁREA CONSTRUÍDA: 250,02 m²

Rodrigo Tascheck SH/3
Engenheiro Civil
CREA/SC 23.735-4

APROVAÇÃO	OBSERVAÇÕES GERAIS:
PREFEITURA	
OUTROS	

PROPRIETÁRIO	EXECUÇÃO
TRIBUNAL REGIONAL ELEITORAL DO PARANÁ CNPJ 04.745.037/0001-08	

TÍTULO

PROJETO ARQUITETÔNICO

OBRA: FORUM - TRE
ENDEREÇO: REALEZA

RESPONSÁVEIS TÉCNICOS PELO PROJETO
Eng. Civil/Seg. Trab. Rodrigo Tascheck Silva
Eng. Civil Luciane F. Ferreira Silva
Eng. Eletr./Mec. Carlos Alberto Ferreira

CREA/SC: 53.739-4
CREA/SC: 53.740-4
CREA/SC: 36.136-7

CONTEÚDO
- Planta Baixa
- Corte AA
- Planta de Localização
- Planta de Situação

NÚMERO DA PRANCHETA
ARQUITETURA
01/07
REV 01

ESCALA: Indicada
Nº PROJETO: TRE/PR 11/10
DATA: 20/04/2010
DESENHO: Luciane

Rua 7 de Setembro, 182 - Centro
São Francisco do Sul (SC)
Fone: (047) 3444-0497
Cel.: (047) 9107-4068
e-mail: ludigo@globom.com