


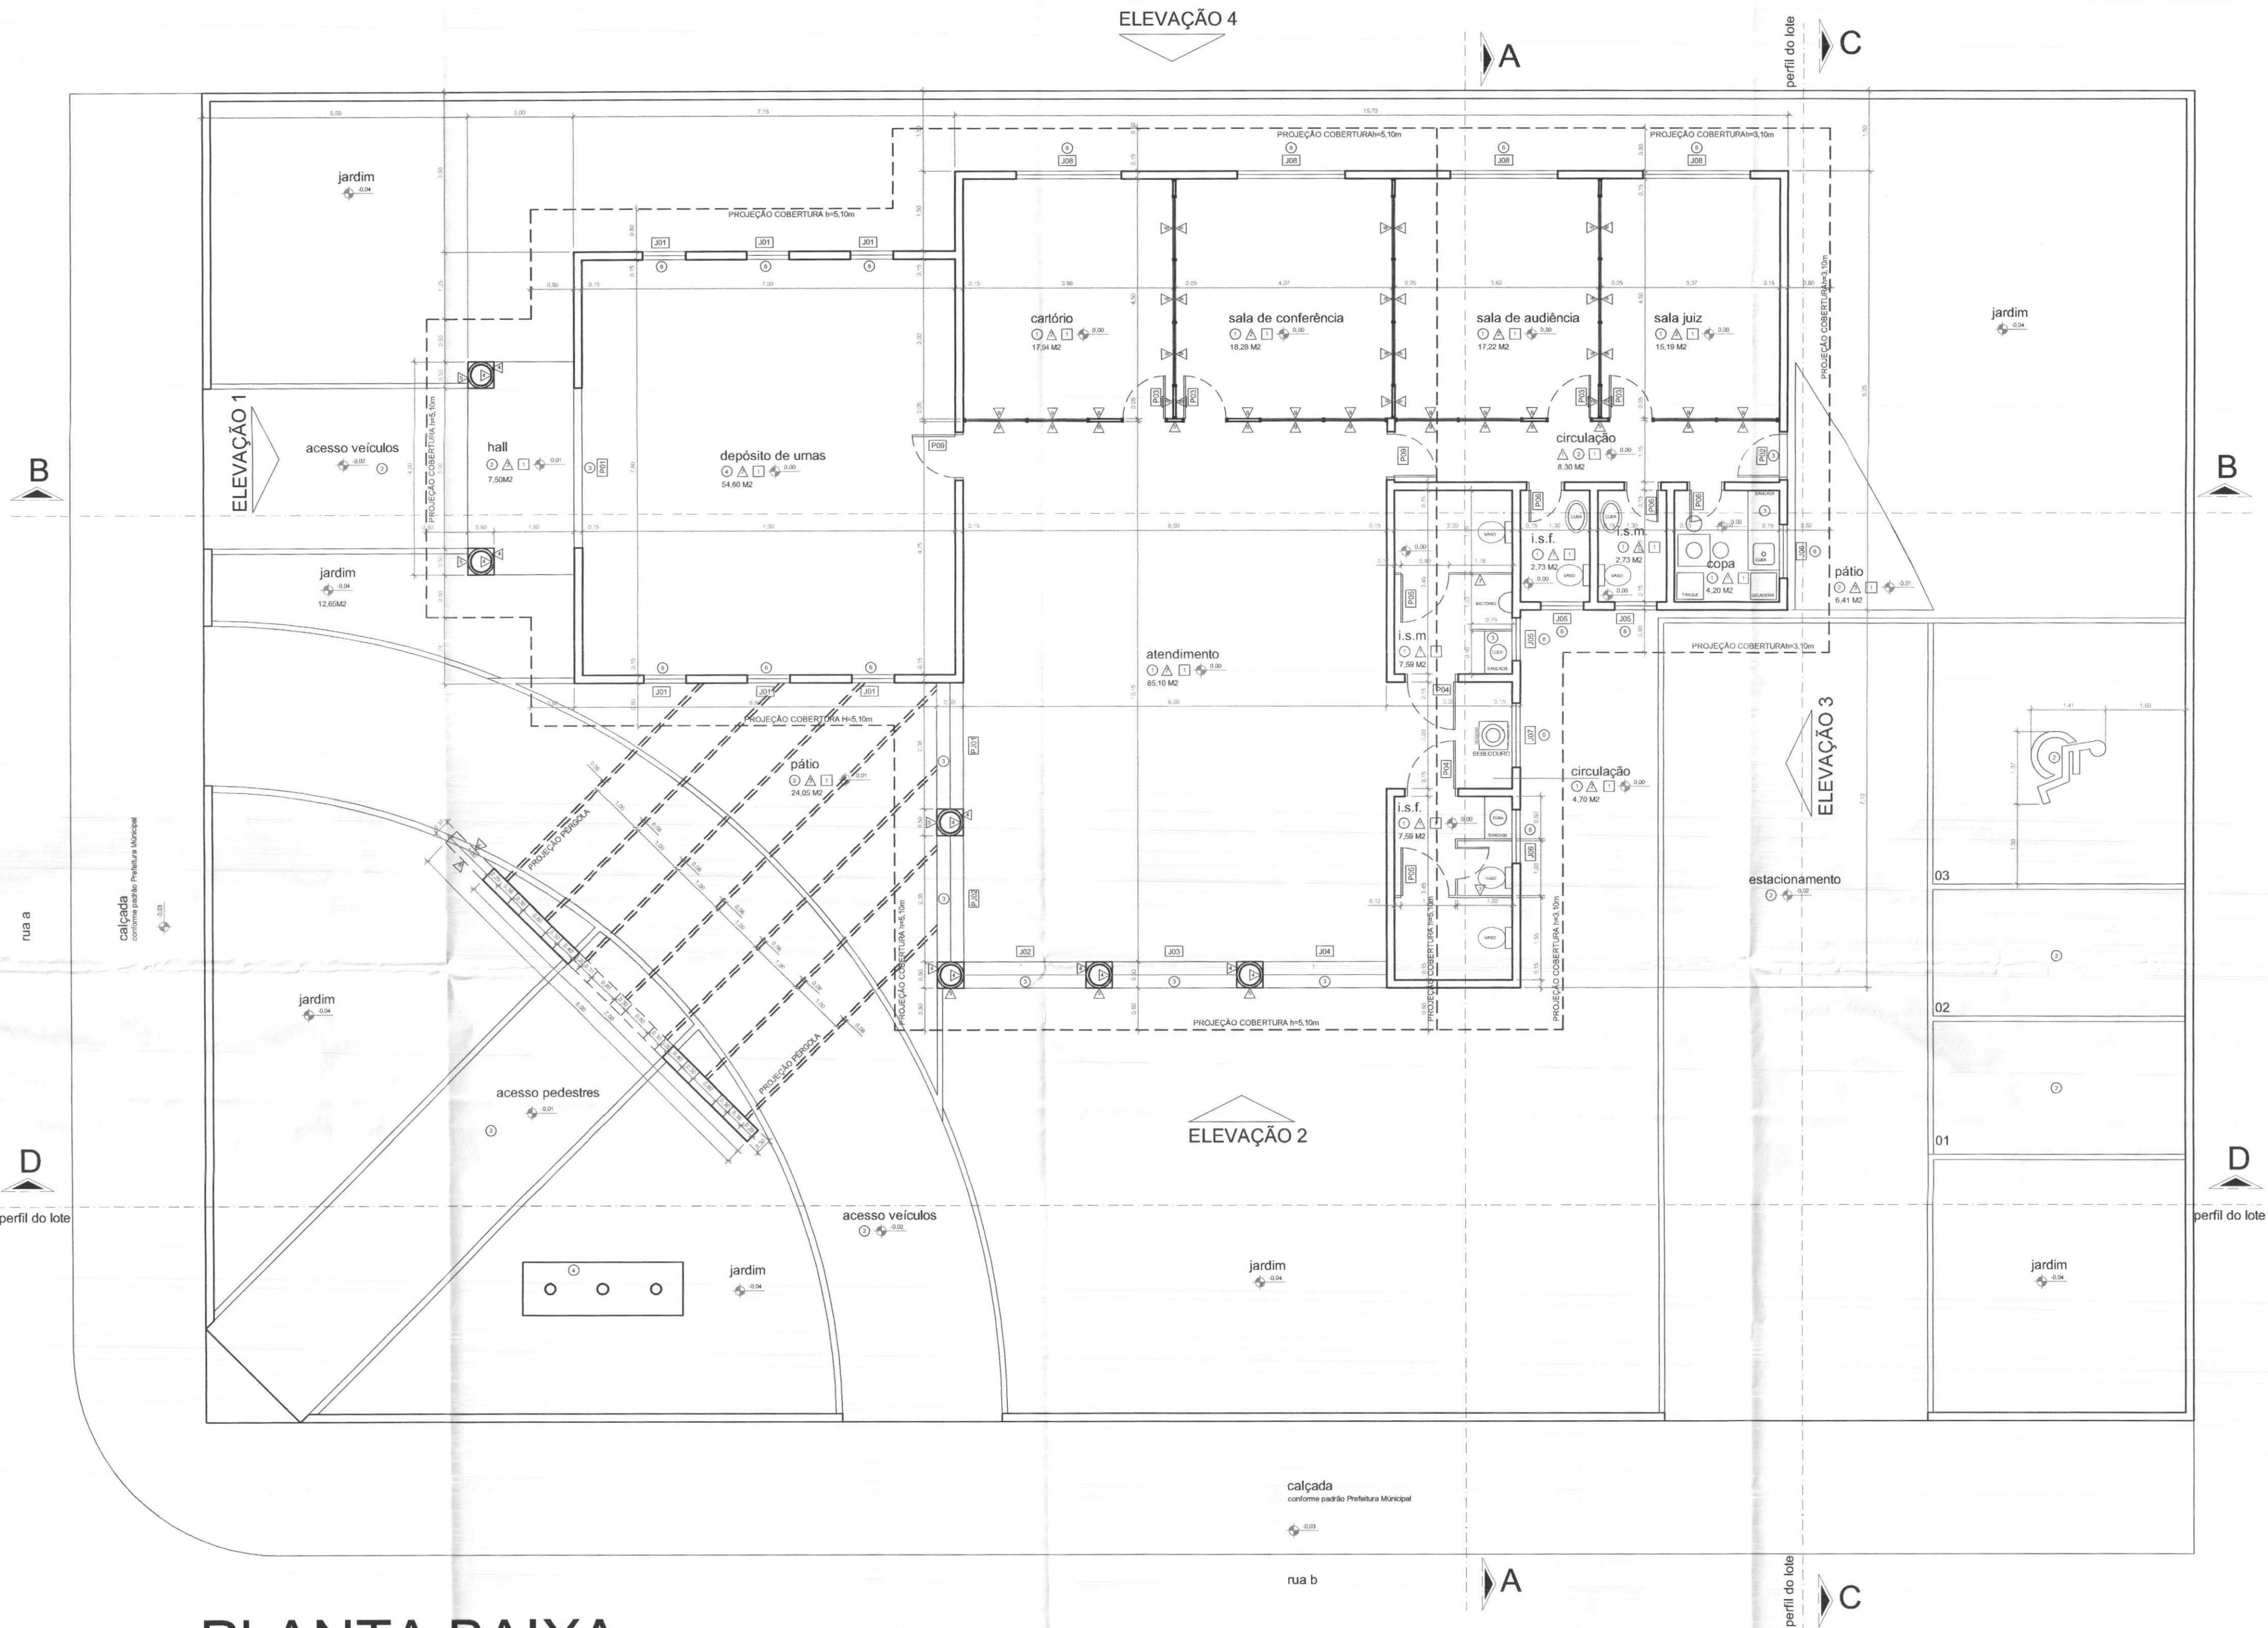

PLANTA BAIXA
ESCALA: 1/75

ELEMENTOS CONSTRUTIVOS

REVESTIMENTO DE PISO

1. CERÂMICA
2. PAVER
3. GRANITO
4. CIMENTO DESEMPENADO
5. CALÇADA EM PEDRA MIRACEMA
6. PETORIL COM PINGADERA EM GRANITO CINZA ANDORINHA - ESPESSURA DE 20 mm (A EXECUTAR)

REVESTIMENTO DE PAREDE

1. AZULEJO BRANCO 20x20cm, DO TIPO CECRISA OU EQUIVALENTE, COM REJUNTAMENTO CINZA MÉDIO APROPRIADO ATÉ H=2,10m, DA H=2,10m ATÉ O FORRO (LAJE EM CONCRETO) PINTURA LATEX ACRÍLICO BRANCO NEVE ACETINADO SOBRE MASSA ACRÍLICA (A EXECUTAR)
2. PINTURA LATEX ACRÍLICO MARFIM 1027P DA CORAL SOBRE MASSA ACRÍLICA (A EXECUTAR)
3. TEXTURA AMARELA
4. PINTURA LATEX ACRÍLICO BRANCO NEVE ACETINADO SOBRE MASSA ACRÍLICA (A EXECUTAR)
5. BASE COLUNAS PEDRA SÃO TOMÉ PLACA 0,5X1,00 ESP: 1CM
6. TEXTURA SALMÃO - PORTICO

REVESTIMENTO DE TETO

1. PINTURA LATEX PVA BRANCO NEVE ACETINADO SOBRE MASSA ACRÍLICA EM LAJE DE CONCRETO (A EXECUTAR)

PAREDES INTERNAS

1. DIVISÓRIA EM LAMINADO MELANMICO ESTRUTURAL TS TEXTURIZADO DUPLA FACE NA COR CINZA CLARO COM PERPIS NA MESMA COR, H=1,80m REF. ALCOPLAG DA NEDCOM (A EXECUTAR)
2. DIVISÓRIA CEGA COM PAINEL BP PLUS NA COR CRISTAL H=1,10m, COMPLEMENTO DE VIDRO JATEADO, H=1,50m E PERPIS DE AÇO NA COR CINZA REF. DIVILUX 35 DA EUCATEX, HTOTAL=2,10m (A EXECUTAR)
3. DIVISÓRIA CEGA COM PAINEL BP PLUS NA COR BRANCO E PERPIS DE AÇO NA COR CINZA REF. DIVILUX 35 DA EUCATEX, H=2,10m (A EXECUTAR)

TABELA DE ESQUADRIAS

JANELAS									
COD	LARGURA	ALTURA	PETORIL	TIPO	MATERIAL	QTDE.	LOCAL DE USO		
J01	0,80	0,80	2,20	FIXA	ALUMÍNIO E VIDRO TEMPERADO 6mm	06	DEPÓSITO DE URNAS		
J02	2,43	4,25	-	FIXA	VIDRO TEMPERADO 10mm	01	ATENDIMENTO		
J03	2,43	4,25	-	FIXA	VIDRO TEMPERADO 10mm	01	ATENDIMENTO		
J04	2,38	4,25	-	FIXA	VIDRO TEMPERADO 10mm	01	ATENDIMENTO		
J05	0,80	0,80	1,50	MAXIMOAR	ALUMÍNIO E VIDRO TEMPERADO 4mm	03	SANIT. INTERNOS E SANIT. MASC. PÚBLICO		
J06	1,00	0,80	1,50	MAXIMOAR	ALUMÍNIO E VIDRO TEMPERADO 4mm	02	SANIT. FEM. PÚBLICO E COPA		
J07	1,20	0,60	1,50	MAXIMOAR	ALUMÍNIO E VIDRO TEMPERADO 4mm	01	CIRCULAÇÃO ATENDIMENTO		
J08	2,00	1,10	1,00	FIXA	ALUMÍNIO E VIDRO TEMPERADO 6mm	04	SLS JUÍZ, AUDIÊNCIA, CONFER. E CARTÓRIO		

PORTAS-JANELAS

COD	LARGURA	ALTURA	PETORIL	TIPO	MATERIAL	QTDE.	LOCAL DE USO		
PJ01	2,37	4,25	-	CORREREFIXA	VIDRO TEMPERADO 10mm	01	ATENDIMENTO		
PJ02	2,37	4,25	-	CORREREFIXA	VIDRO TEMPERADO 10mm	01	ATENDIMENTO		

PORTAS E PORTÕES

COD	LARGURA	ALTURA	TIPO	MATERIAL	QTDE.	LOCAL DE USO			
P01	3,00	3,00	ABRIR ELÉTRICO	AÇO	01	DEPÓSITO DE URNAS			
P02	0,80	2,16	ABRIR	ALUMÍNIO	03	ATENDIMENTO E CIRCULAÇÃO INTERNA			
P03	1,60	2,10	ABRIR	MADERA	01	ATENDIMENTO/DEP. DE URNAS			
P04	0,90	2,10	ABRIR	ALUMÍNIO	02	SANITÁRIOS ATENDIMENTO			
P05	0,90	1,65	ABRIR	DIVISÓRIA	02	SANITÁRIOS ATENDIMENTO			
P06	0,80	2,10	ABRIR	DIVISÓRIA	03	SANITÁRIOS INTERNOS E COPA			
P07	0,80	2,10	ABRIR	DIVISÓRIA	04	SL. JUÍZ, AUDIÊNCIA, SL. DE CONF. E CART.			
P08	0,80	2,10	ABRIR	MADERA	00	SALA DE CONFERÊNCIA E CARTÓRIO			
P09	2,00	1,80	CORRER	FERRO	01	ACESSO PEDESTRES			
P10	3,50	1,80	CORRER	FERRO	01	ACESSO VEÍCULOS			

OBSERVAÇÕES

- 1 - PORTAS DE MADEIRA DEVERÃO SER PINTADAS COM ESMALTE ACETINADO BRANCO REF. SÜNNEL (2 DEMÃOIS).
- 2 - PORTAS, JANELAS E PORTÕES DE FERRO DEVERÃO SER PINTADOS COM ESMALTE SINTÉTICO CINZA ACET. REF. TIPO SÜNNEL OU SIMILAR.
- 3 - DEVERÃO SER INSTALADAS SOLEIRAS E PETORIS EM GRANITO EM TODAS AS PORTAS E JANELAS.
- 4 - TODAS AS MEDIDAS DEVEEM SER CONFERIDAS NO LOCAL.
- 5 - MEDIDAS EM METROS.



PROFISSIONAIS
ARQ. URB.: CARLOS EDUARDO GUIDES MARÇAL (CO RESP. TEC.)
ENG. CIVIL: ROSÂNGELA DE OLIVEIRA MUNHOZ GOMES
ENG. ELETR.: EDUARDO CALIXTO

REGISTRO

CREAMT-7381D
CREA-PR-63688D
CREA-PR-21927D

OBRA: FÓRUM ELEITORAL
CLIENTE: TRIBUNAL REGIONAL ELEITORAL
ENDEREÇO: PROJETO FÓRUM RIO NEGRO
LOCAL: CIDADE DE RIO NEGRO - PR

ARQ

CONTEÚDO: PLANTA BAIXA

PRANCHAS:
01/06

RESP. TÉCNICO	PROJETO	ESCALA	ARQUIVO
ROSÂNGELA DE O. M. GOMES	ROSÂNGELA DE O. M. GOMES	INDICADA	TRE ARQUITETÔNICO
Nº CREA: PR-63688D	Nº CREA: PR-63688D	DATA: ABRIL / 2007	REVISÃO: 00