

ELEMENTOS CONSTRUTIVOS

REVESTIMENTO DE PISO	
1	CERÂMICA
2	PAVER
3	GRANITO
4	GIMENTO DESEMPENADO
5	CAIÇADA EM PEDRA MIRACEMA
6	PEITORIL COM PINGADEIRA EM GRANITO CINZA ANDORINHA - ESPESURA DE 20 mm (A EXECUTAR)
REVESTIMENTO DE PAREDE	
1	AZULEJO BRANCO 20x20cm, DO TIPO CEDRISA OU EQUIVALENTE, COM REJUNTAMENTO CINZA MÉDIO APROPRIADO
2	PINTURA LÁTEX ACRILICO MARFIM 1027P DA CORAL SOBRE MASSA ACRILICA (A EXECUTAR)
3	TEXTURA AMARELA
4	PINTURA LÁTEX ACRILICO BRANCO NEVE ACETINADO SOBRE MASSA ACRILICA (A EXECUTAR)
5	BASE COLLINAS PEDRA SÃO TOMÉ PLACA 0,5X1,00 ESP: 1CM
6	TEXTURA SALMÃO - PORTICO
REVESTIMENTO DE TETO	
1	PINTURA LÁTEX PVA BRANCO NEVE ACETINADO SOBRE MASSA ACRILICA (A EXECUTAR)
PAREDES INTERNAS	
1	DIVISÓRIA EM LAMINADO MELANMICO ESTRUTURAL TS TEXTURIZADO DUPLA FACE NA COR CINZA CLARO COM PERFIS NA MESMA COR, H=1,80m REF. ALCOPLAC DA NEOCOM (A EXECUTAR)
2	DIVISÓRIA CEGA COM PAINEL BP PLUS NA COR CRISTAL H=1,10m, COMPLEMENTO DE VIDRO JATEADO, H=1,00m E PERFIS DE AÇO NA COR CINZA REF. DIVILUX 35 DA EUKATEX, HTOTAL=2,10m (A EXECUTAR)
3	DIVISÓRIA CEGA COM PAINEL BP PLUS NA COR BRANCO E PERFIS DE AÇO NA COR CINZA REF. DIVILUX 35 DA EUKATEX, H=2,10m (A EXECUTAR)

TABELA DE ESQUADRIAS

JANELAS							
COD	LARGURA	ALTURA	PEITORIL	TIPO	MATERIAL	QTDE.	LOCAL DE USO
J01	0,60	0,60	3,00	FIXA	ALUMÍNIO E VIDRO TEMPERADO 6mm	06	DEPÓSITO DE URNAS
J02	2,43	4,25	—	FIXA	VIDRO TEMPERADO 10mm	01	ATENDIMENTO
J03	2,43	4,25	—	FIXA	VIDRO TEMPERADO 10mm	01	ATENDIMENTO
J04	2,38	4,25	—	FIXA	VIDRO TEMPERADO 10mm	01	ATENDIMENTO
J05	1,00	1,10	1,50	MAXIMIZAR	ALUMÍNIO E VIDRO TEMPERADO 4mm	03	SANIT. INTERNOS E SANIT. MASC. PÚBLICO
J06	1,00	1,10	1,50	MAXIMIZAR	ALUMÍNIO E VIDRO TEMPERADO 4mm	02	SANIT. FEM. PÚBLICO E COPA
J07	1,20	0,60	1,50	MAXIMIZAR	ALUMÍNIO E VIDRO TEMPERADO 4mm	01	CIRCULAÇÃO ATENDIMENTO
J08	2,00	1,10	1,00	FIXA	ALUMÍNIO E VIDRO TEMPERADO 6mm	04	SLS JUÍZ, AUDIÊNCIA, CONFER. E CARTÓRIO
PORTAS-JANELAS							
COD	LARGURA	ALTURA	PEITORIL	TIPO	MATERIAL	QTDE.	LOCAL DE USO
PJ01	2,37	4,25	—	CORRER/FIXA	VIDRO TEMPERADO 10mm	01	ATENDIMENTO
PJ02	2,37	4,25	—	CORRER/FIXA	VIDRO TEMPERADO 10mm	01	ATENDIMENTO
PORTAS E PORTÕES							
COD	LARGURA	ALTURA	TIPO	MATERIAL	QTDE.	LOCAL DE USO	
P01	3,00	3,00	ABRIR ELÉTRICO	AÇO	01	DEPÓSITO DE URNAS	
P02	0,80	2,16	ABRIR	ALUMÍNIO	02	ATENDIMENTO E CIRCULAÇÃO INTERNA	
P03	1,60	2,10	ABRIR	MADEIRA	01	ATENDIMENTO/DEP. DE URNAS	
P04	0,90	2,10	ABRIR	ALUMÍNIO	02	SANITÁRIOS ATENDIMENTO	
P05	0,90	1,65	ABRIR	DIVISÓRIA	02	SANITÁRIOS ATENDIMENTO	
P06	0,80	2,10	ABRIR	DIVISÓRIA	03	SANITÁRIOS INTERNOS E COPA	
P07	0,80	2,10	ABRIR	DIVISÓRIA	02	SALA JUÍZ E AUDIÊNCIA	
P08	0,80	2,10	ABRIR	MADEIRA	02	SALA DE CONFERÊNCIA E CARTÓRIO	
P09	2,00	1,80	CORRER	FERRO	01	ACESSO PEDESTRES	
P10	3,50	1,80	CORRER	FERRO	01	ACESSO VEÍCULOS	

DADOS DA OBRA

Área do Terreno= 937,50m2
Área útil a construir= 249,51m2
coeficiente de aproveitamento= 0,26
Taxa de ocupação= 26,61%
Taxa de permeabilidade= 54,88%

DECLARAMOS QUE A APROVAÇÃO DO PROJETO NÃO IMPLICA NO RECONHECI-
MENTO POR PARTE DO MUNICÍPIO DO DIREITO DE POSSE OU PROPRIEDADE DO
LOTE, DIMENSÕES E LOCAÇÃO DO MESMO.

GAMBARINI ENGENHARIA CIVIL LTDA.
Olívio Ipan Gambarini

OBSERVAÇÕES

- 1 - PORTAS DE MADEIRA DEVERÃO SER PINTADAS COM ESMALTE ACETINADO BRANCO REF. SUIVIL (2 DEMÃOS).
- 2 - PORTAS, JANELAS E PORTÕES DE FERRO DEVERÃO SER PINTADOS COM ESMALTE SINTÉTICO CINZA ACET. REF. TIPO SUIVIL OU SIMILAR
- 3 - DEVERÃO SER INSTALADAS SOLZEIRAS E PEITORIS EM GRANITO EM TODAS AS PORTAS E JANELAS.
- 4 - TODAS AS MEDIDAS DEVEM SER CONFERIDAS NO LOCAL.
- 5 - MEDIDAS EM METROS.

PROFISSIONAIS		REGISTRO	
ARQ. URB:	CARLOS EDUARDO GUIDES MARÇAL	CREAMT-7381/D	
ENG. CIVIL:	ROSÂNGELA DE OLIVEIRA MUNHOZ GOMES	CREA/PR-63688/D	
ENG. CIVIL:	MANOEL FERNANDES LUIZ	CREA/PR-12302/D	
ENG. ELETR.:	EDUARDO CALIXTO	CREA/PR-21927/D	
OBRA:		PROJETO:	
FÓRUM ELEITORAL EM ALVENARIA		ARQ	
PRÓPRIETÁRIO: TRIBUNAL REGIONAL ELEITORAL			
ENDEREÇO: RUA SÃO JOÃO GABRIEL MARTINS ESQ./RUA D PEDRO II S/Nº			
LOCAL: SÃO MATEUS DO SUL/PR			
CONTEÚDO:		PRONOME:	
PLANTA BAIXA		03/11	
RESP. TÉCNICO		ARQUIVO:	
ROSÂNGELA DE O. M. GOMES		TREA03PILOTO	
Nº CREA:		REVISÃO:	
PR-63688/D		00	

ELEMENTOS CONSTRUTIVOS

REVESTIMENTO DE PISO	
1	CERÂMICA
2	PAVER
3	GRANITO
4	CIMENTO DESEMENADO
5	CALÇADA EM PEDRA MIRACEMA
6	PEITORIL COM PINGADEIRA EM GRANITO CINZA-ANDORINHA - ESPESURA DE 20 mm (A EXECUTAR)
REVESTIMENTO DE PAREDE	
1	AZULEJO BRANCO 20x20cm, DO TIPO CECRISA OU EQUIVALENTE, COM REJUNTAMENTO CINZA MÉDIO APROPRIADO
2	PINTURA LATEX ACRILICO MARTIM 1027P DA CORAL SOBRE MASSA ACRILICA (A EXECUTAR)
3	TEXTURA AMARELA
4	PINTURA LATEX ACRILICO BRANCO NEVE ACETINADO SOBRE MASSA ACRILICA (A EXECUTAR)
5	BASE COLUNAS PEDRA SÃO TOMÉ PLACA 0,5x1,00 ESP: 1CM
6	TEXTURA SALMÃO - PÓRTICO
REVESTIMENTO DE TETO	
1	PINTURA LATEX PVA BRANCO NEVE ACETINADO SOBRE MASSA ACRILICA (A EXECUTAR)
PAREDES INTERNAS	
1	DIVISÓRIA EM LAMINADO MELAMÍNICO ESTRUTURAL TS TEXTURIZADO DUPLA FACE NA COR CINZA CLARO COM PERFIS NA MESMA COR, H=1,80m REF. ALUCORPLAC DA NEOCOM (A EXECUTAR)
2	DIVISÓRIA CEGA COM PAINEL BP PLUS NA COR CRISTAL H=1,10m, COMPLEMENTO DE VIDRO JATEADO, H=1,00m E PERFIS DE AÇO NA COR CINZA REF. DIVILUX 35 DA EUCATEX, HTOTAL=2,10m (A EXECUTAR)
3	DIVISÓRIA CEGA COM PAINEL BP PLUS NA COR BRANCO E PERFIS DE AÇO NA COR CINZA REF. DIVILUX 35 DA EUCATEX, H=2,10m (A EXECUTAR)

TABELA DE ESQUADRIAS

JANELAS							
COD	LARGURA	ALTURA	PEITORIL	TIPO	MATERIAL	QTDE.	LOCAL DE USO
J01	2,00	1,00	2,00	FIXA	ALUMÍNIO E VIDRO TEMPERADO 6mm	02	DEPÓSITO DE URNAS
J02	2,43	4,25	—	FIXA	VIDRO TEMPERADO 10mm	01	ATENDIMENTO
J03	2,43	4,25	—	FIXA	VIDRO TEMPERADO 10mm	01	ATENDIMENTO
J04	2,38	4,25	—	FIXA	VIDRO TEMPERADO 10mm	01	ATENDIMENTO
J05	0,80	0,60	1,50	MAXIMIZAR	ALUMÍNIO E VIDRO TEMPERADO 4mm	03	SANITS. INTERNOS E SANIT. MASC. PÚBLICO
J06	1,00	0,60	1,50	MAXIMIZAR	ALUMÍNIO E VIDRO TEMPERADO 4mm	02	SANIT. FEM. PÚBLICO E COPA
J07	1,20	0,60	1,50	MAXIMIZAR	ALUMÍNIO E VIDRO TEMPERADO 4mm	01	CIRCULAÇÃO ATENDIMENTO
J08	2,00	1,10	1,00	FIXA	ALUMÍNIO E VIDRO TEMPERADO 6mm	04	SLS JUIZ, AUDIÊNCIA, CONFER. E CARTÓRIO
PORTAS-JANELAS							
COD	LARGURA	ALTURA	PEITORIL	TIPO	MATERIAL	QTDE.	LOCAL DE USO
PJ01	2,37	4,25	—	CORRER/FIXA	VIDRO TEMPERADO 10mm	01	ATENDIMENTO
PJ02	2,37	4,25	—	CORRER/FIXA	VIDRO TEMPERADO 10mm	01	ATENDIMENTO
PORTAS E PORTÕES							
COD	LARGURA	ALTURA	TIPO	MATERIAL	QTDE.	LOCAL DE USO	
P01	3,00	3,00	ABRIR ELÉTRICO	AÇO	01	DEPÓSITO DE URNAS	
P02	0,80	2,16	ABRIR	ALUMÍNIO	02	ATENDIMENTO E CIRCULAÇÃO INTERNA	
P03	1,60	2,10	ABRIR	MADERA	01	ATENDIMENTO/DEP. DE URNAS	
P04	0,90	2,10	ABRIR	ALUMÍNIO	02	SANITÁRIOS ATENDIMENTO	
P05	0,90	1,65	ABRIR	DIVISÓRIA	02	SANITÁRIOS ATENDIMENTO	
P06	0,60	2,10	ABRIR	DIVISÓRIA	03	SANITÁRIOS INTERNOS E COPA	
P07	0,80	2,10	ABRIR	DIVISÓRIA	02	SALA JUIZ E AUDIÊNCIA	
P08	0,80	2,10	ABRIR	MADERA	02	SALA DE CONFERÊNCIA E CARTÓRIO	
P09	2,00	1,80	CORRER	FERRO	01	ACESSO PEDESTRES	
P10	3,50	1,80	CORRER	FERRO	01	ACESSO VEÍCULOS	


DADOS DA OBRA

Área do Terreno= 937,50m2
Área do Prédio= 249,51m2
coeficiente de aproveitamento= 0,26
Taxa de ocupação= 26,61%
Taxa de permeabilidade= 54,88%
Área total de jardim= 394,54m2.
mureta/gradil= 106,80ml
portão= 14,00ml
Guia de Concreto 07x15cm= 52,14ml
Guia de Concreto 10x30cm= 71,00ml
Guia de Concreto 12x30cm= 41,00ml
pedra miracema= 55,30m2+hall depósito urnas 7,50m2=62,80m2
pórtico= 1,34m2
base mastros= 3,00m2
paver= 200,02m2 = 60% de permeabilidade= 80,01m2
Volume de Terra Preta= 11,84m3/394,54m2
Volume de Terra Preta nos canteiros= 0,59m3/19,83m2

OBSERVAÇÕES

- 1 - PORTAS DE MADEIRA DEVERÃO SER PINTADAS COM ESMALTE ACETINADO BRANCO REF. SUIVIL (2 DEMÃOS).
2 - PORTAS, JANELAS E PORTÕES DE FERRO DEVERÃO SER PINTADOS COM ESMALTE SINTÉTICO CINZA ACEI. REF. TIPO SUIVIL OU SIMILAR.
3 - DEVERÃO SER INSTALADAS SOLERAS E PEITORIS EM GRANITO EM TODAS AS PORTAS E JANELAS.
4 - TODAS AS MEDIDAS DEVEM SER CONFERIDAS NO LOCAL.
5 - MEDIDAS EM METROS.

call connect tecnologia aplicada à soluções fda		PROFISSIONAIS	REGISTRO
 TRE/PR		ARQ. URB.: CARLOS EDUARDO GOMES MARÇAL	CREAMT-7381/D
		ENG. CIVIL: ROSÂNGELA DE OLIVEIRA MUNHOZ GOMES	CREA-PR-63688/D
		ENG. ELÉTR.: EDUARDO CALIXTO	CREA-PR-21927/D
		TECNOLG. CIVIL: REGIANI CRISTINA MENEZELLI	CREA-PR-85657/D
OBRA: FÓRUM ELEITORAL CLIENTE: TRIBUNAL REGIONAL ELEITORAL ENDEREÇO: PROJETO FÓRUM DE SÃO MATEUS DO SUL LOCAL: SÃO MATEUS DO SUL		PROJETO ARQ	
CONTEÚDO PLANTA BAIXA		PRANCHAL 03/11	
RESP. TÉCNICO ROSÂNGELA DE O. M. GOMES	PROJETO CARLOS EDUARDO G. MARÇAL	ESCALA INDICADA	ARQUIVO TREAR03PILOTO
Nº CREA PR-63688/D	Nº CREA MT-7381/D	DATA NOV / 2006	REVISÃO 00

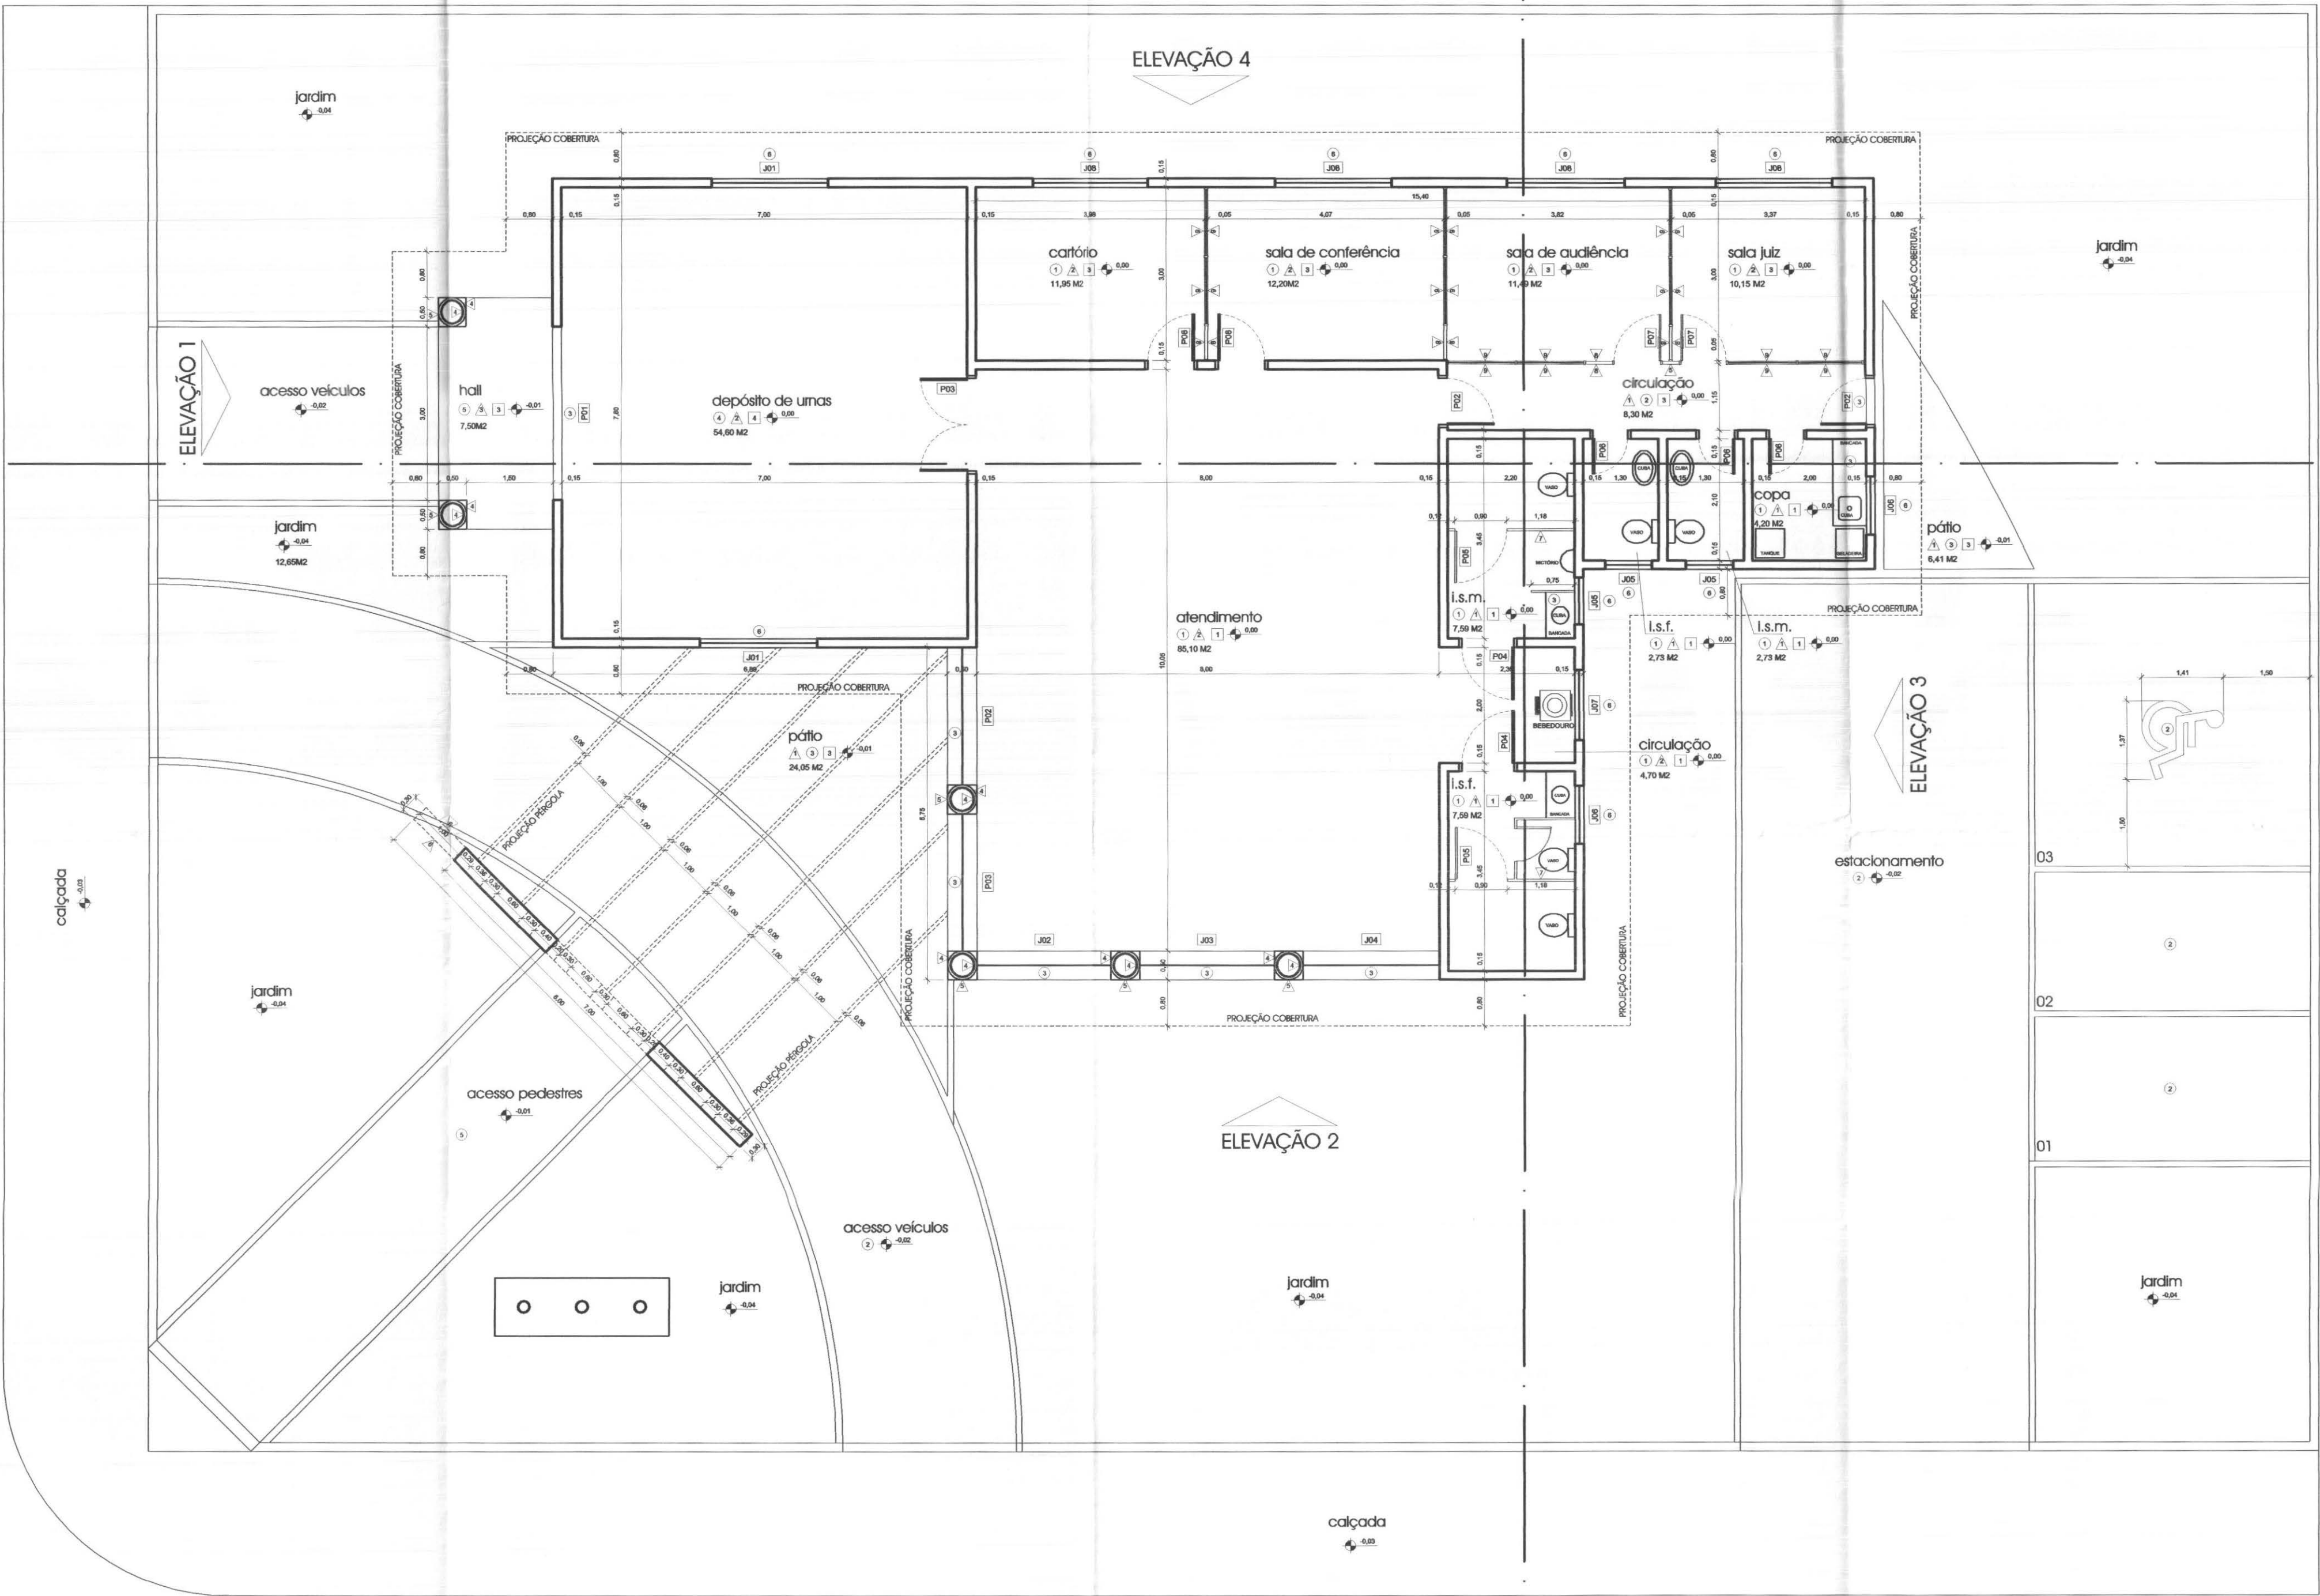

PLANTA BAIXA
ESCALA: 1/75