



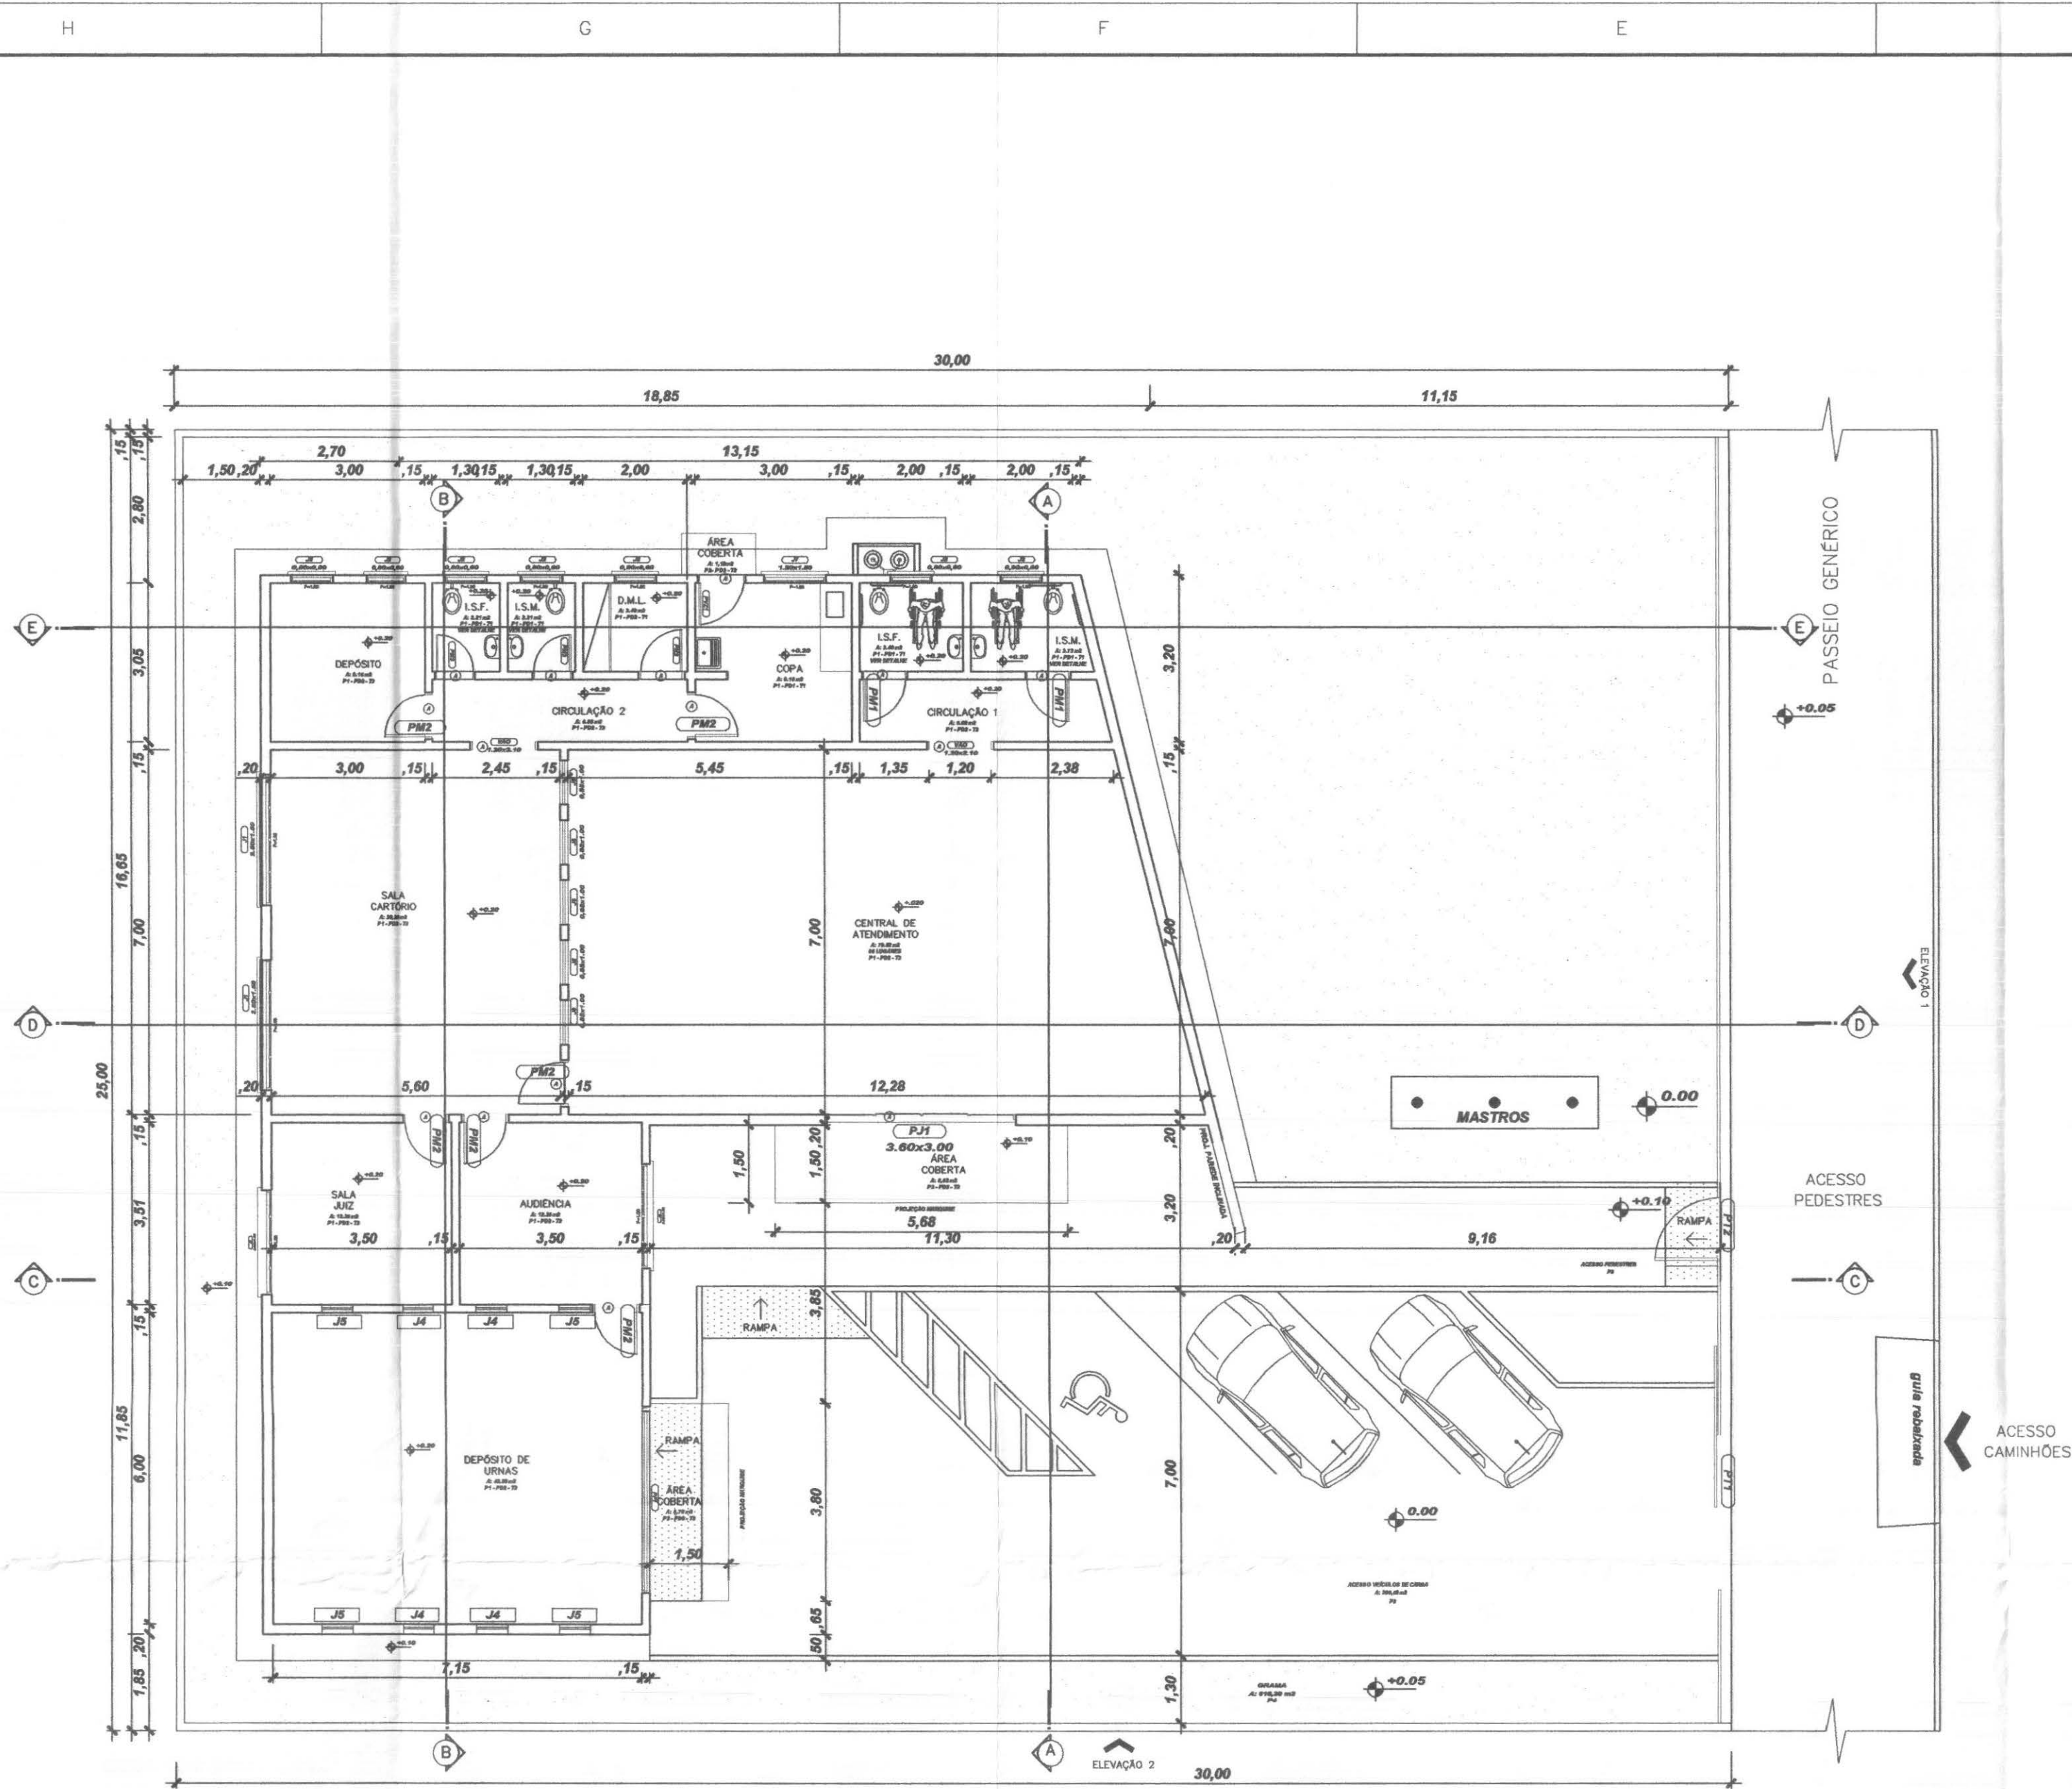

PLANTA BAIXA

Escala 1/100

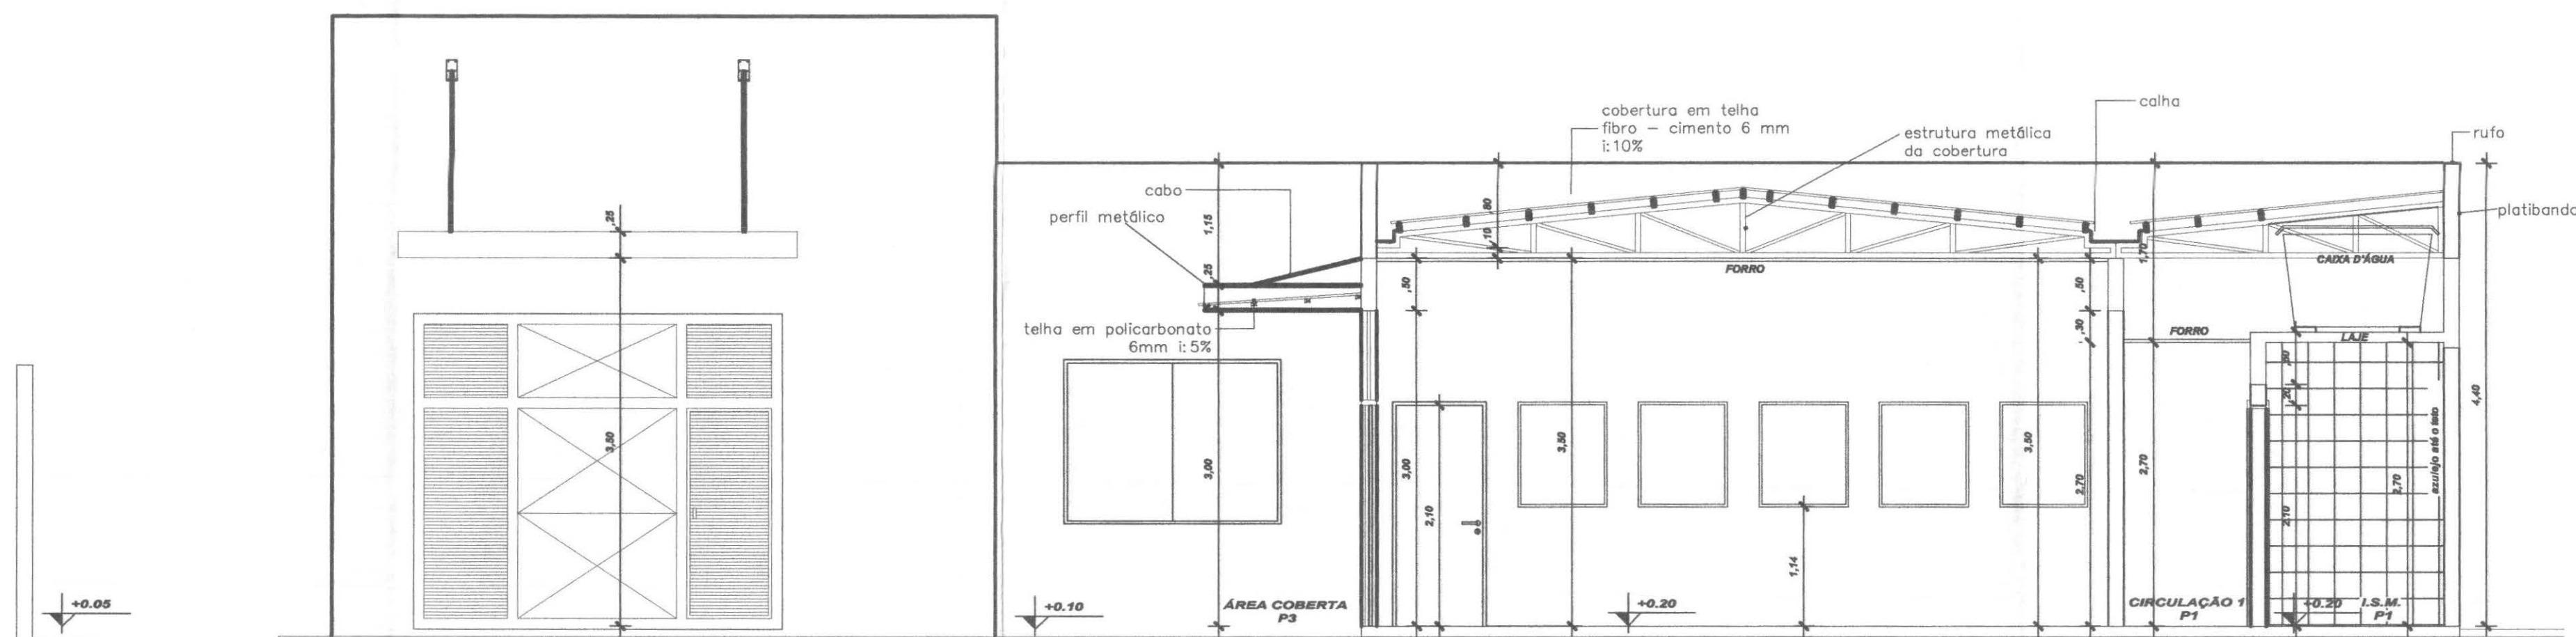

CORTE AA

Escala 1/50

LEGENDAS E TABELAS

SOLEIRA EM GRANITO AQUA MARINE
c. 2cm

LEGENDA DE ACABAMENTOS

cód.	PISOS
P1	PISO CERÂMICO ESMALTADO, Ref.: Eliane/Cargo WH/PEI V
P2	PISO CIMENTADO
P3	PISO BLOCOS DE CONCRETO (PAVER)
P4	GRAMADO

cód.	PAREDE
PD1	AZULEJO CERÂMICO ESMALTADO BRANCO
PD2	PINTURA ACRÍLICA
PD3	PINTURA TIPO GRAFIATO

cód.	TETO
T1	LAJE ACABADA C/PINTURA LÁTEX
T2	POLICARBONATO
T3	FORRO - PLACA FIBRO MINERAL

CONSIDERAÇÕES GERAIS

QUADRO ESTATÍSTICO

ÁREA CONSTRUÍDA: 250,02 m²

Rodrigo Tascheck Silva
Engenheiro Civil
CREA / SC 63.739 - 4

APROVAÇÃO

OBSERVAÇÕES GERAIS:

PREFEITURA

PROPRIETÁRIO

EXECUÇÃO


OUTROS

TRIBUNAL REGIONAL ELEITORAL DO PARANÁ
CNPJ 03.985.113/0001-81

PROJETO ARQUITETÔNICO

LúDigo
Engenharia e Construções Ltda
Rua 7 de Setembro, 182 - Centro
São Francisco do Sul (SC)
Fone: (047) 3444-0497
Cel.: (047) 9107-4068
e-mail: ludigo@globa.com

OBRA **FORUM - TRE**
ENDEREÇO **SÃO MIGUEL DO IGUAÇU**
RESPONSÁVEIS TÉCNICOS PELO PROJETO
Eng. Civil/Seg. Trab. Rodrigo Tascheck Silva
Eng. Civil/Luciane F. Ferreira Silva
Eng. Eletr./Mec. Carlos Alberto Ferreira

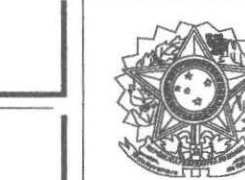

CREA/SC: 53.739-4
CREA/SC: 53.740-4
CREA/SC: 36.136-7

CONTÉUDO
- Planta Baixa
- Corte AA

NÚMERO DA PRANCHA
ARQUITETURA
01/07
REV 00

ESCALA	Nº PROJETO	DATA	DESENHO
Indicada	TRE/PR 12/09	27/07/2009	Luciane