



MEMORIAL DESCRITIVO

- 1- SUBSTITUIR ESPELHO EXISTENTE POR ESPELHO DE CRISTAL, PRATA, COM 1,20M DE LARGURA POR 1,71M DE ALTURA, COLADO NA PAREDE. PREVER FURAÇÃO NO ESPELHO PARA REGISTRO EXISTENTE. O ESPELHO DEVERÁ IR ATÉ O TETO (CONFERIR MEDIDAS NO LOCAL).
- 2- RETIRAR A CUBA EMBUTIDA EXISTENTE. INSTALAR CUBA DE APOIO QUADRADA COM MESA E VALVULA OCULTA MODELO L86 DECA OU SIMILAR
- 3- INSTALAR TORNEIRA DE MESA COM CHAPA BICA ALTA PARA LAVATÓRIO, COR CROMADO, MODELO 1191.C33 POLO DA DECA, OU SIMILAR
- 4- EXECUTAR PAINEL CANALETADO EM MDF DUPLIO DE 15MM ROVERE MARSALA DA DURATEX (2X2cm), MEDINDO 0,23M DE LARGURA E 2,20mm DE ALTURA. RELOCAR O INTERRUPTOR PARA LATERAL DO PAINEL COM TECLA BOTÃO EMBUTIDA. INSTALAR O PAINEL NA LATERAL DIREITA DA BANCADA DE GRANITO
- 5- EXECUTAR MÓVEL EM MDF 18mm ROVERE MARSALA DA DURATEX, COM 3 GAVETAS, DE PUXADORES EM CAVA, COM CORREDIÇAS COM FREIO E SISTEMA DE ABERTURA "TOC TOC", INSTALAR ABAIXO DA BANCADA DE GRANITO CONFORME PROJETO.
- 6- INSTALAR VASO - BONFATTI DECOR.COM, LINHA TURIM SEM BORDA, COR REF.:7334, COM 70CM DE ALTURA CÓDIGO 70079. PLANTAR UMA "PATÁ DE ELETANTE" (BEAUCARNEA RECURVATA)
- 7- SUBSTITUIR LUMINÁRIAS EXISTENTE POR PLACA DE LED EMBUTIDA, COM LAMPADA COR NEUTRA, RESPEITANDO AS DIMENSÕES DA LUMINÁRIA EXISTENTE

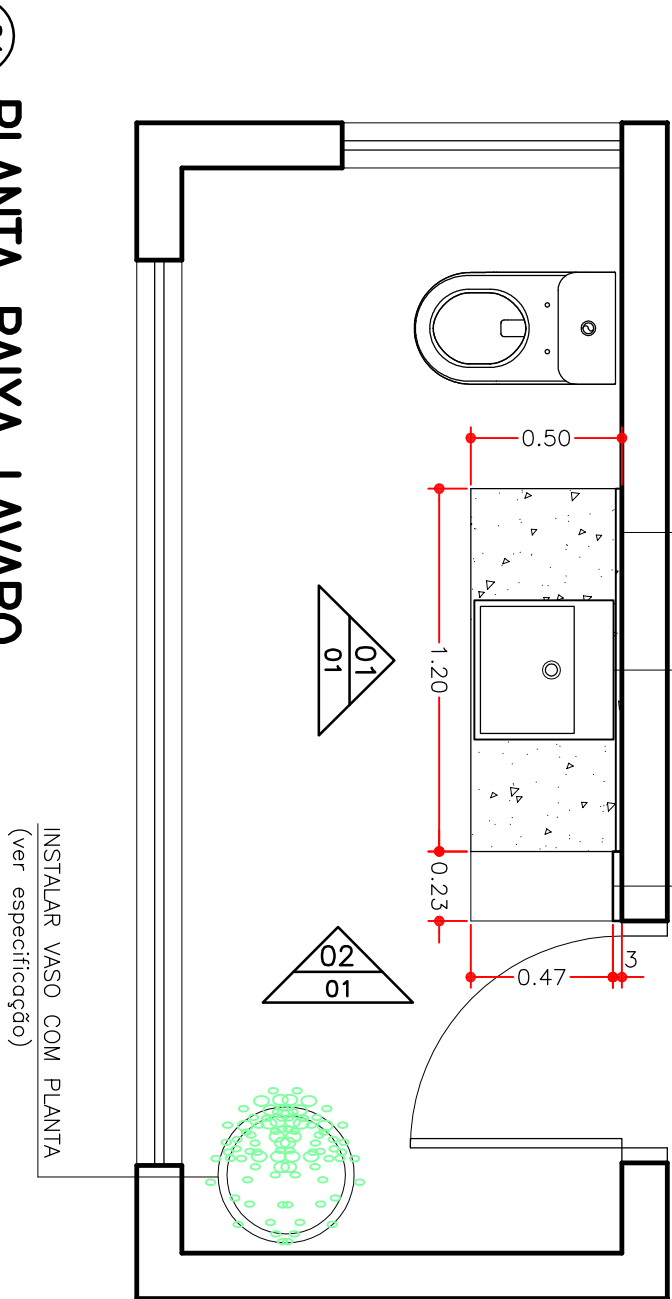

01 PLANTA BAIXA LAVABO
ESC.: 1/25

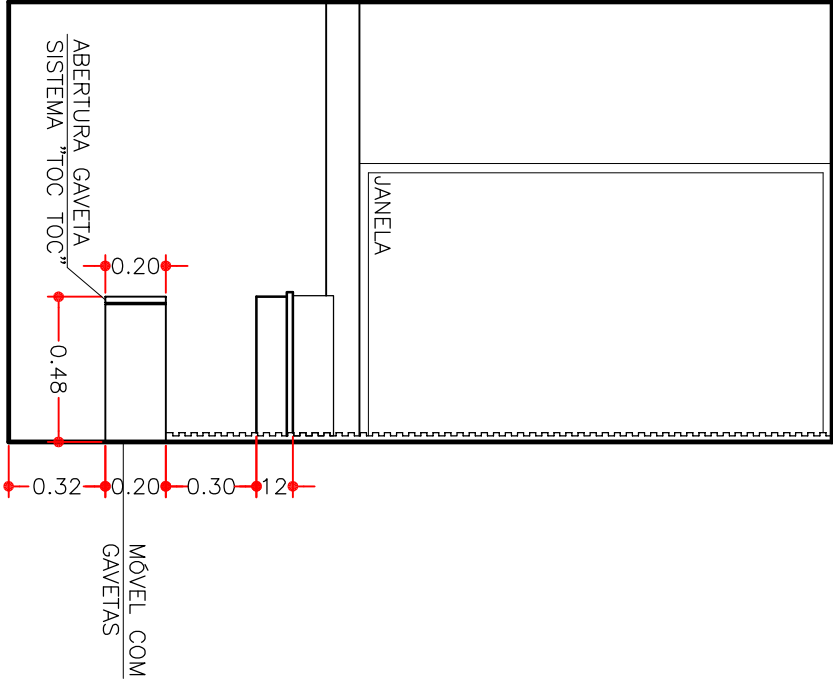

03 ELEVACÃO 02
ESC.: 1/25



04 PERSPECTIVA
SEM ESC.



05 PERSPECTIVA
SEM ESC.

PROJETO ARQUITETÔNICO PARA
REVITALIZAÇÃO DE SALAS TRE-PR

PROPRIETÁRIO TRIBUNAL REGIONAL ELEITORAL – PR

PROJETO VANIA PEGORARO – MIRIAM PICOLOTTI
CAU A20988-5 CAU A21221-0

RESP. TÉCNICO

LAVABO SALA PRESIDÊNCIA

01

ESCALA 1:25
DATA JULHO/22
DESENVOLVIDO MIRIAM

AV. GETULIO VARGAS, 1345 SALA: 102 - Fone (41) 3225 5385 - CURITIBA - PR

OBS.: CONFERIR MEDIDAS NO LOCAL		
2ª REVISÃO	27/09/2022	CORREÇÕES E MEMORIAL DESCRITIVO
1ª REVISÃO	13/07/2022	CORREÇÕES E MEMORIAL DESCRITIVO
ENTREGA	30/06/2022	

VMARQ ARQUITETURA LTDA