



01 PLANTA BAIXA SALA DIRETOR

08 ESC.: 1/25

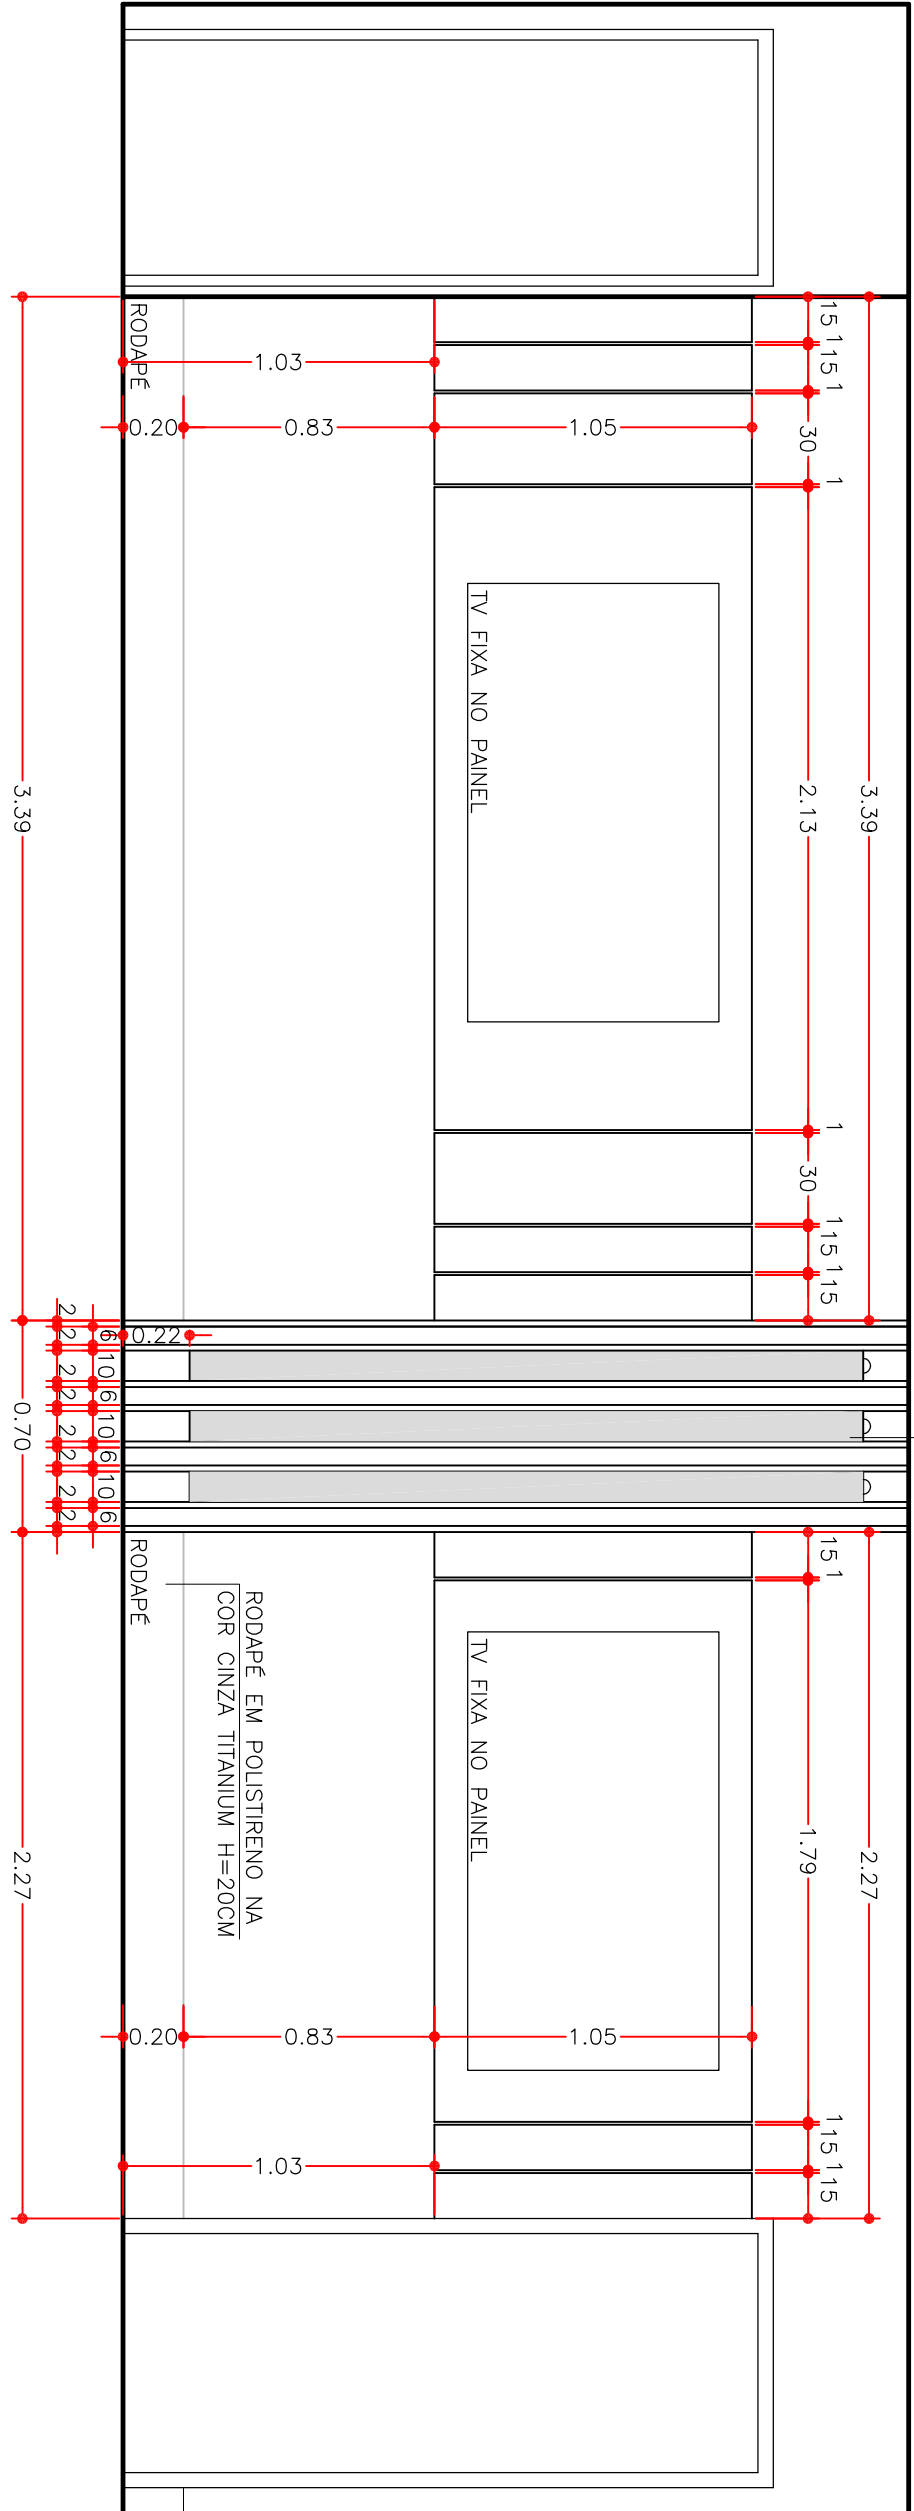


02 ELEVACAO 01

08 ESC.: 1/25

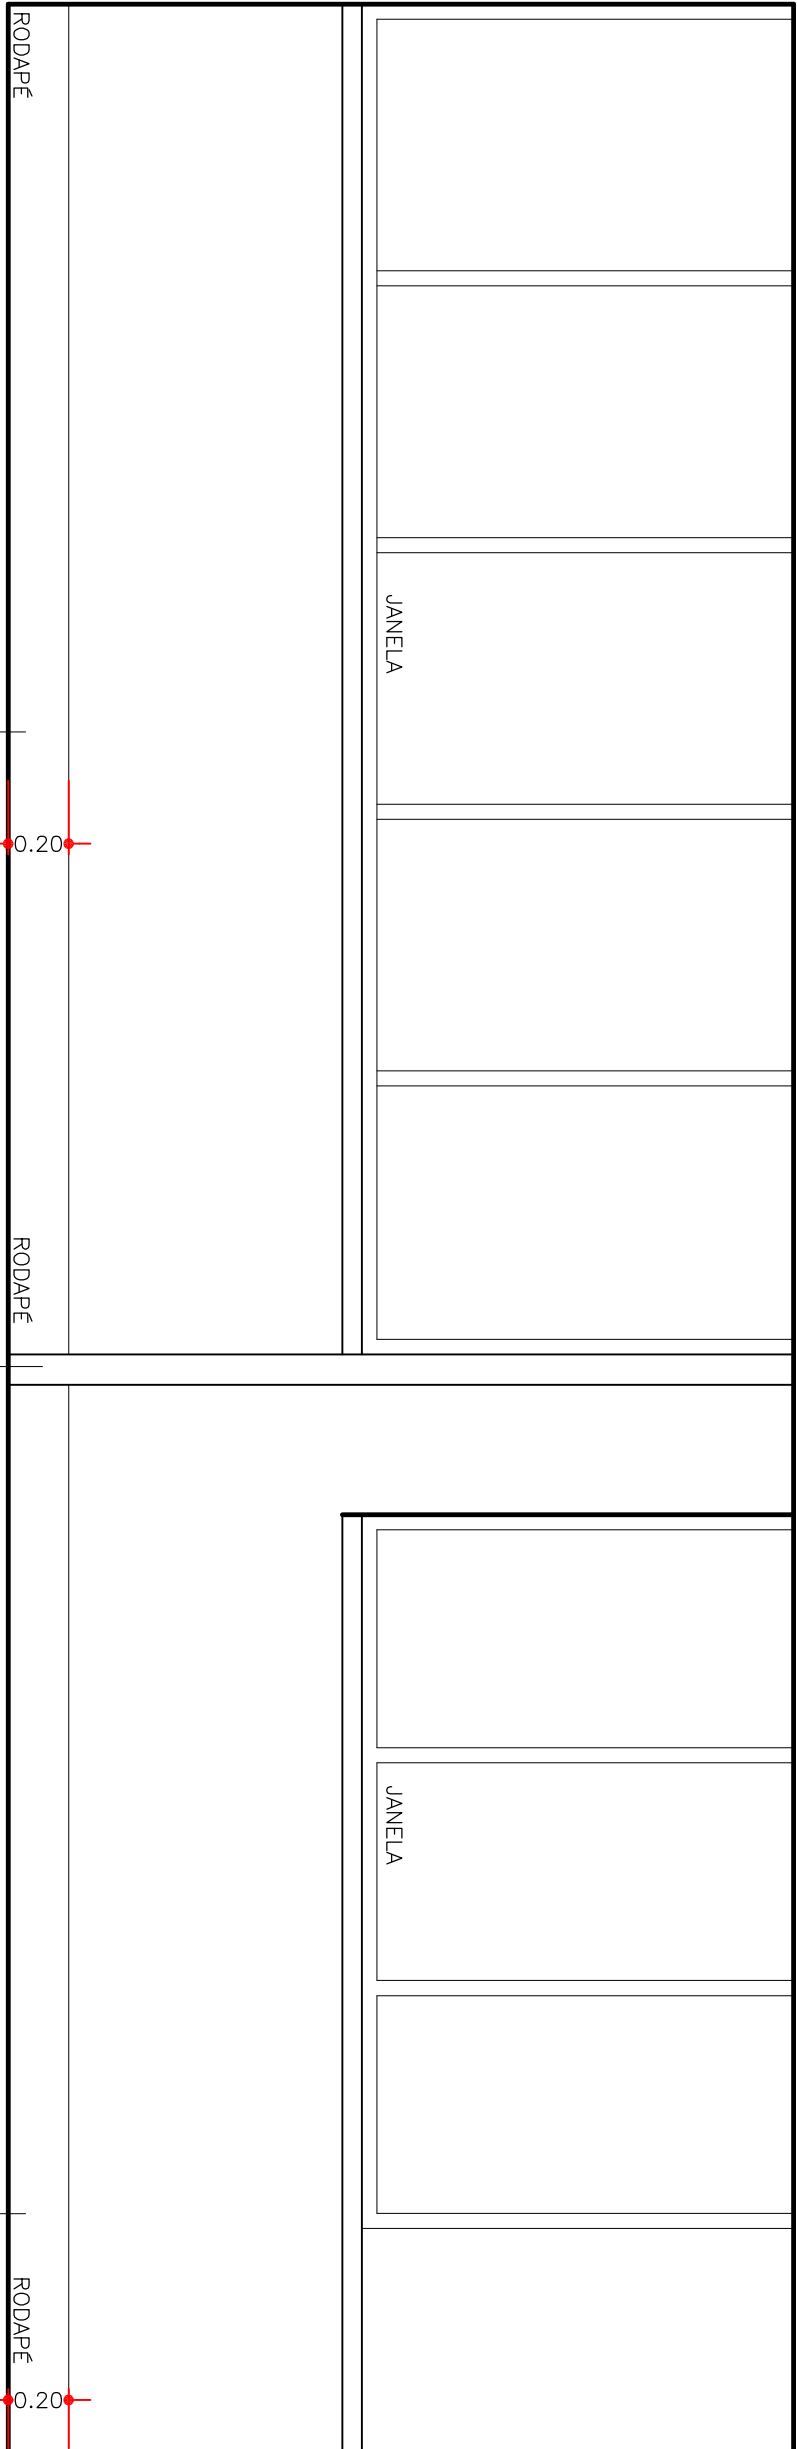


03 ELEVACAO 02

08 ESC.: 1/25

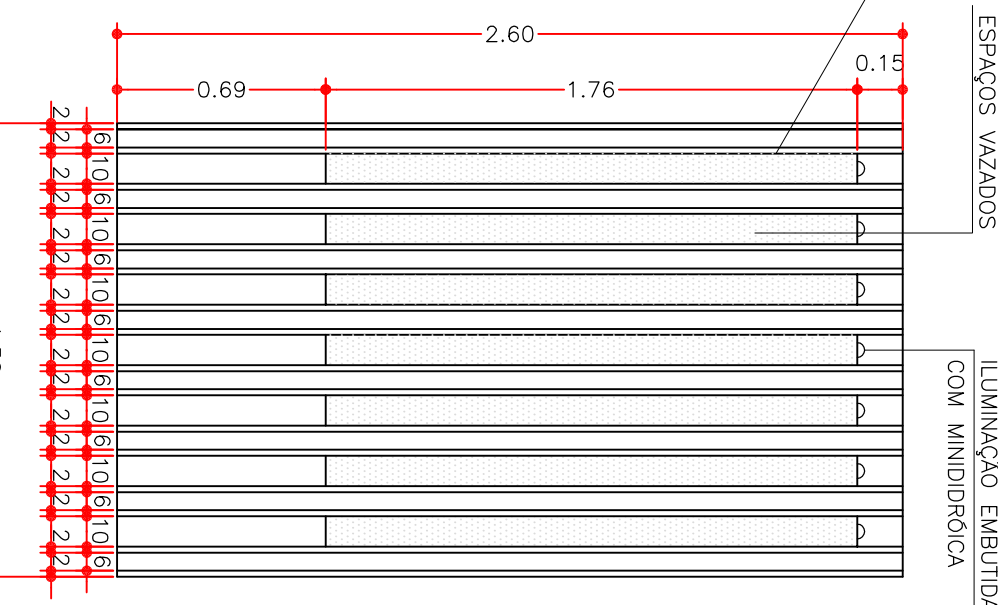

04 ELEVACAO FRONTAL PANEL RIPADO

08 ESC.: 1/25

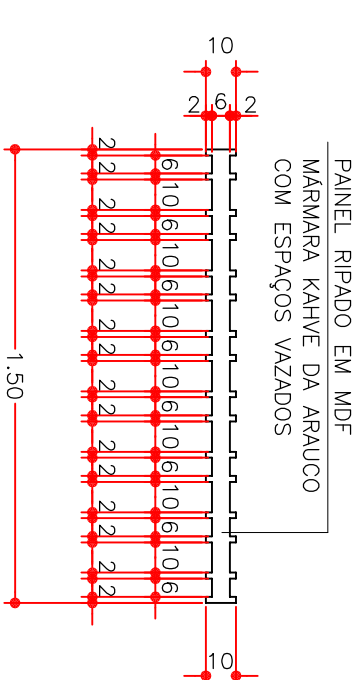


05 PLANTA BAIXA PANEL RIPADO

08 ESC.: 1/25

MEMORIAL DESCRITIVO

- 1- INSTALAR PANEL PARA FIXAR TV EM MDF GRATE INTENSO LACCA CETIN. VERIFICAR PROJETO EM ANEXO COM MEDIDAS E ESPECIFICACOES
- 2- INSTALAR PANEL RIPADO ENTRE OS DOIS PAINES DE TV EM MDF MARWARA KAHVE DA ARALCO, COM ESPELHO E LUMINACAO EMBUTIDA. VERIFICAR PROJETO EM ANEXO COM MEDIDAS E ESPECIFICACOES
- 3- SUBSTITUIR LUMINARIAS EXISTENTES POR PLACA DE LED EMBUTIDA, COM LAMPADA COR NEUTRA, RESPEITANDO AS DIMENSÕES DA LUMINARIA EXISTENTE
- 4- PINTURA NAS PAREDES COM TINTA ACRILICA FOSCO, COR PAPEL PICOADO (B14B) DA SIVUNIL
- 5- INSTALAR RODAPES EM POLISTIRENO NA COR CINZA TITANIUM COM 20CM DE ALTURA DA SANTA LUZIA, MODELO 519 OU SIMILAR
- 6- INSTALAR PERSIANAS MODELOS: DOBLE VISION E LASER SHEER DA LINEAR PERSIANAS NA COR BRANCA OU SIMILAR. VER NO PROJETO A ESPECIFICACAO DO LOCAL DE INSTALACAO
- 7- CADERNAS: ASSENTO EM COURO NA COR PRETO, PES CROMADOS COM RODIZOS, ESPALHAR ALTO. INDICACOES: -Linha Delta, BR DA FUNCIONAL, MOEIS PARA ESCRITORIOS -Linha Suprema DA OFFICE LAB -Linha WAY DA CAVALETTI- 19001 L - PRESIDENTE GILBERTO L

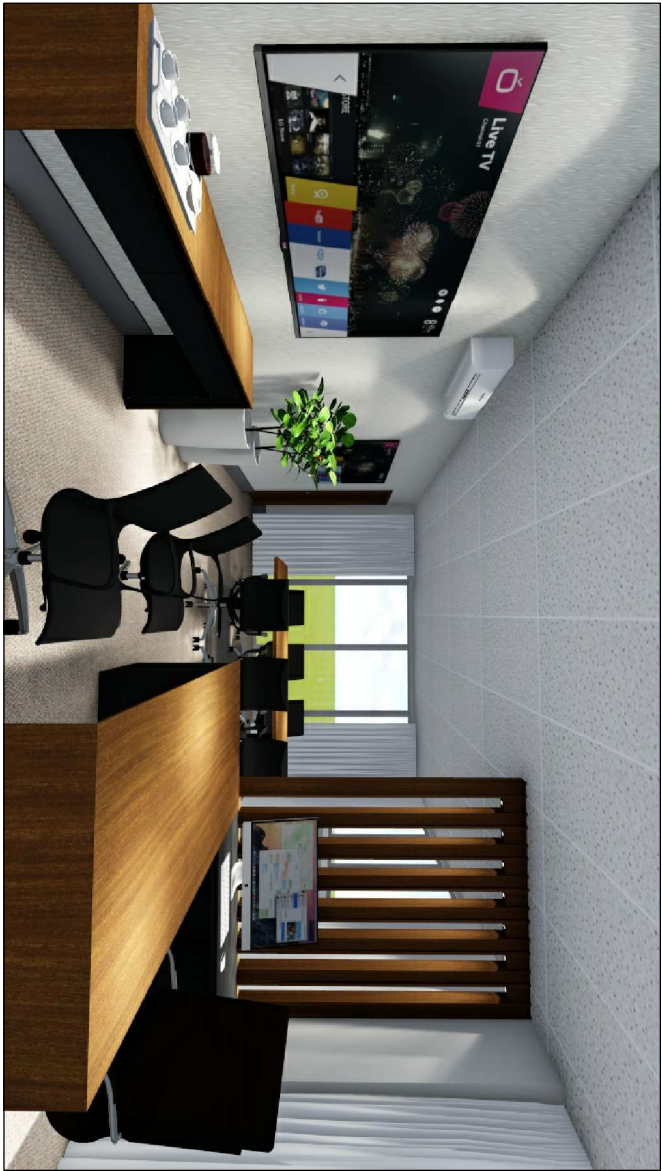

06 PERSPECTIVA

08 ESC.: 1/25



07 PERSPECTIVA

08 ESC.: 1/25



08 PERSPECTIVA

08 ESC.: 1/25



09 PERSPECTIVA

08 ESC.: 1/25

OBS.: CONFERIR MEDIDAS NO LOCAL. NAS PERSPECTIVAS MESA E APARADORES SERAO UTILIZADOS OS EXISTENTES

2ª REVISÃO	27/09/2022	CORREÇÕES E MEMORIAL DESCRITIVO
1ª REVISÃO	13/07/2022	CORREÇÕES E MEMORIAL DESCRITIVO
ENTREGA	30/06/2022	

VMARQ ARQUITETURA LTDA

PROJETO ARQUITETÔNICO PARA REQUALIFICAÇÃO DE SALAS TRE-PR

SALA DIRETOR

PROPRIETARIO TRIBUNAL REGIONAL ELEITORAL - PR
PROJETO VANIA PEGORARO - MIRIAM PICOLOTTI
CAD 42088-5 CAD 42121-0

08

ESCALA 1:25
DATA DEZ/22
DESENHADO MIRIAM

AV. GETULIO VARGAS, 1345 SALA: 102 - Fone (41) 3225 5385 - CURITIBA - PR