


MEMORIAL DESCRITIVO


- 1- INSTALAR MODEL COMPOSTO POR PORTA CAVALETTA 2X20CM COM PATELEIRAS INTERNAS, AO LADO ESQUAO PARA PROTEGER E ABRIAR BAINO COM PORTAS, NA PARTE SUPERIOR PATELEIRAS E AO LADO ESQUERO, MODEL COM DUIS PORTAS E PATELEIRAS INTERNAS COM NCHO ENTRE DUIS, E FECHAMENTO DO FECHAMENTO NA PORTA PARA CAVALETTA 2X20CM, VERIFICAR PROLETO EM ANEXO DAS MEDIDAS E ESPECIFICAÇÕES
- 3- INSTALAR MESA DE TRABALHO EM L, COM GUAITEIRO VOLANTE, SEQUINDO O PORDAO DAS MESAS EXISTENTES O MDT A SER UTILIZADO NOS TAMPONS, SGA, DA MESA E GUAITEIRO, TAMBEM DEVERA SEGUIR O PADRAO DAS MESAS EXISTENTES, OU SUGESTO MOF LINDO PORDAO DA ABACAO, VERIFICAR PROLETO EM ANEXO COM MEDIDAS E ESPECIFICAÇÕES
- 4- PINTURA NAS PAREDES COM TINTA ACRILICA FOSCO, COR PAPEL PORDAO (B149D) SILVULINI.
- 5- MANTER RODAPES EXISTENTES.
- 6- INSTALAR PAREDES MODELOS DOBLE VISION NA COR BRANCA, VER NO PROLETO A ESPECIFICAO DO LOCAL DE INSTALAO
- 7- SUBSTITUIR LUMINARIAS EXISTENTES POR PLACA DE LED EMBUIDA, COM LAMPADA COR NEUTRA, RESPEITANDO AS DIMENSÖES DA LUMINARIA EXISTENTE
- 8- COBRIR: ASSOIO EM COURO NA COR PRETO, PÉS COBRIDOS COM RODIZOS, ESPALHARE ALTO, INDICAOES: -LUNNA DELTA DA FUNCOAO, MOÖSAS PARA ESCRITÖRIOS -LUNNA SUPREMA DA OFFICE LAB -LUNNA LEEF DA CAVALETTI

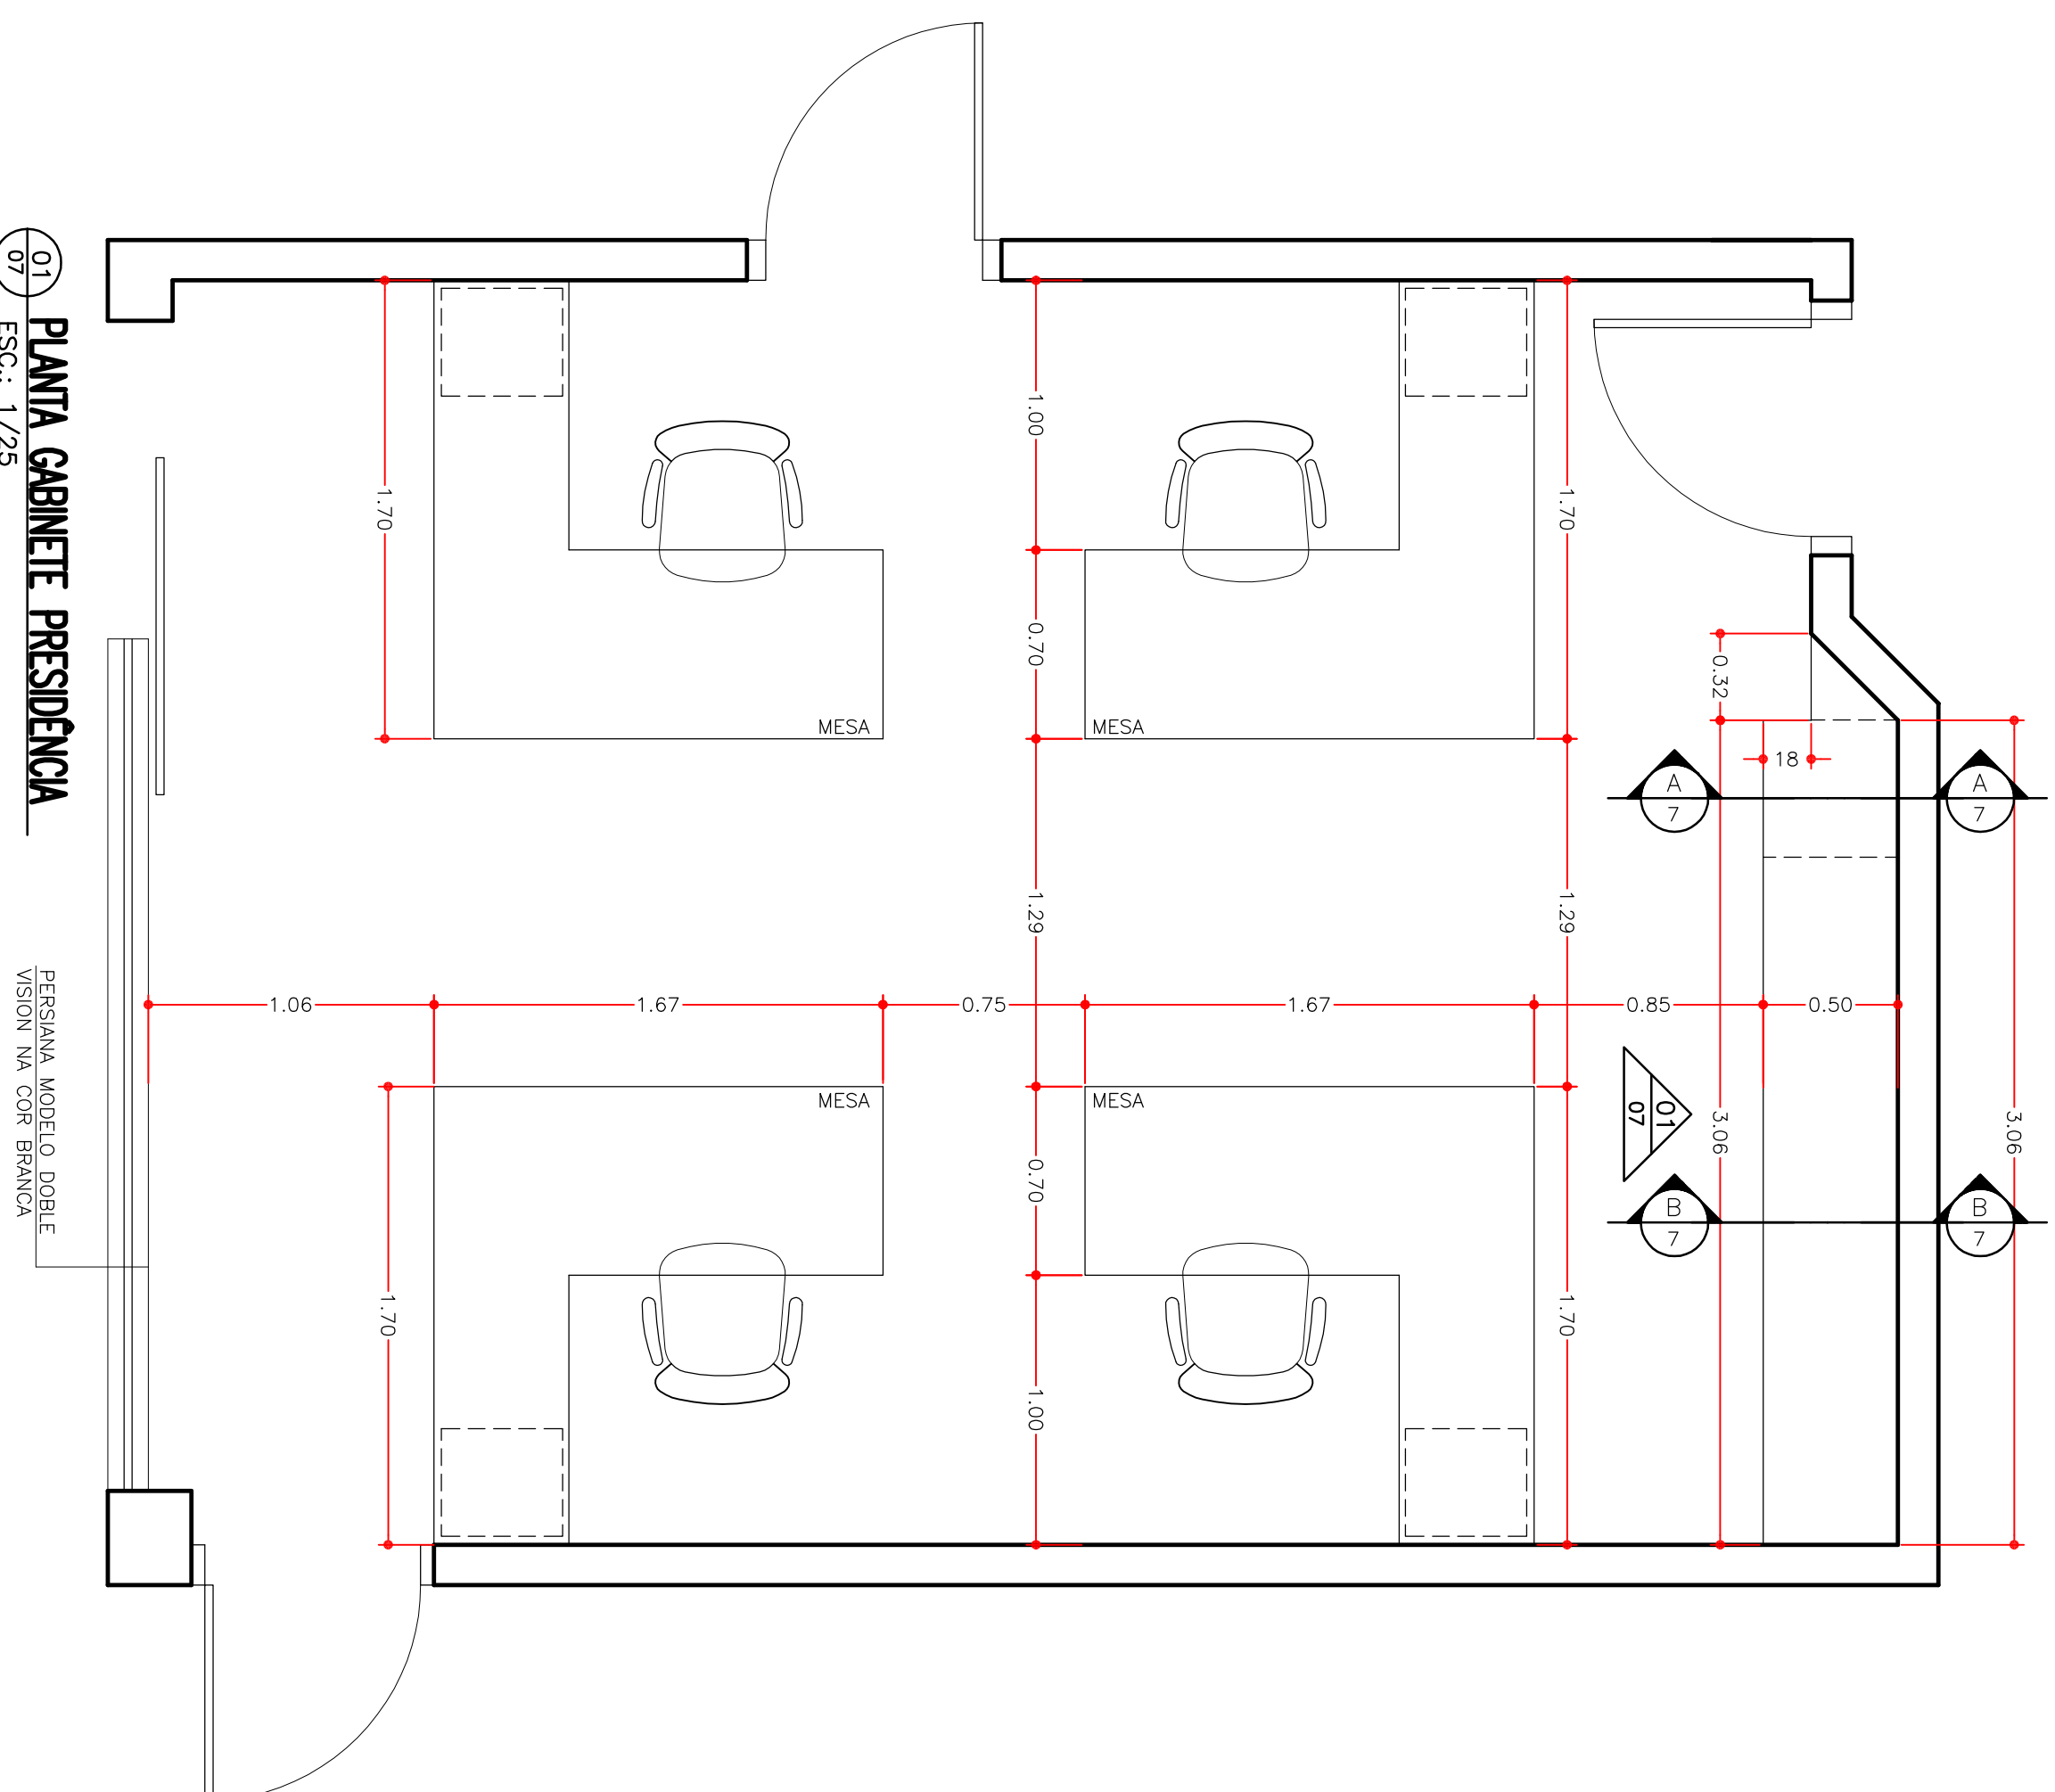


01
07

PLANTA GABINETE PRESIDÊNCIA

ESC.: 1/25

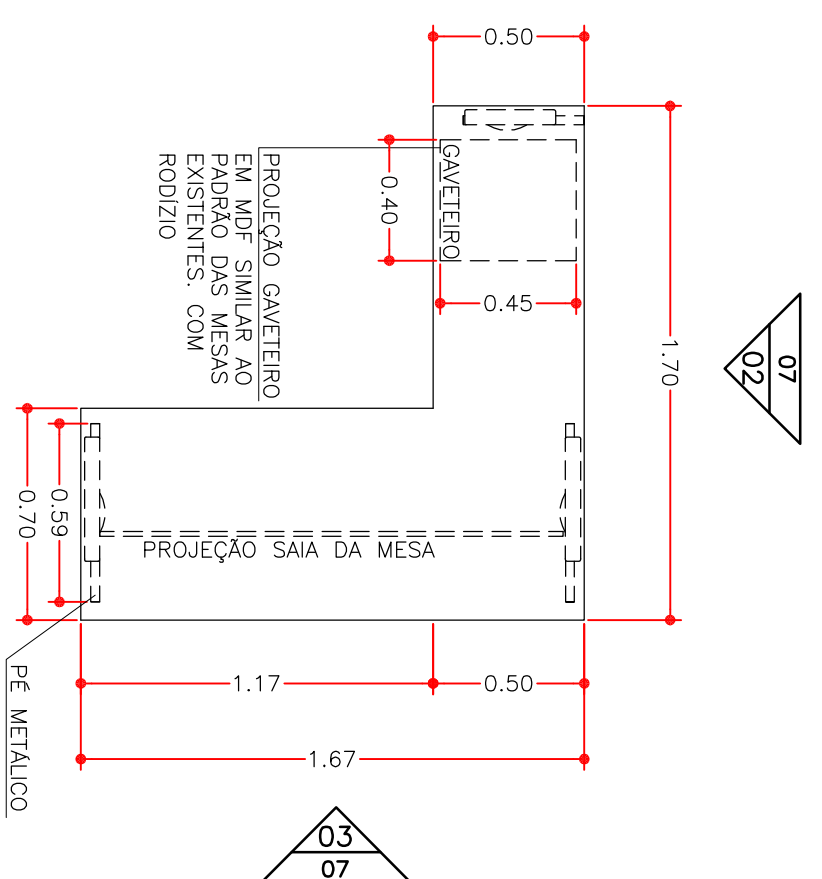

PLANTA BAIXA MESA

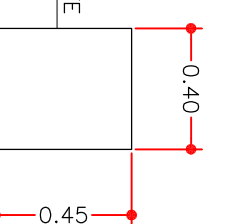


07
07

PLANTA BAIXA GAVETEIRO

ESC.: 1/25




ELEVAÇÃO GAVETEIRO VOLANTE
ESC.: 1/25

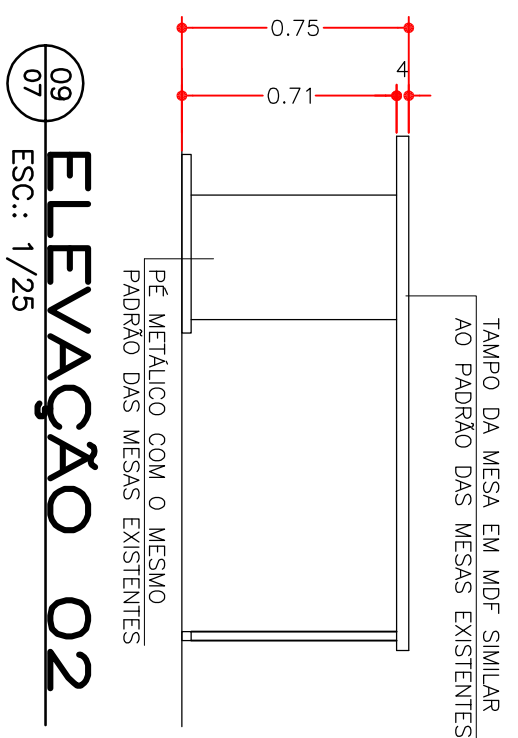

09
07

ELEVAÇÃO 02

ESC.: 1/25

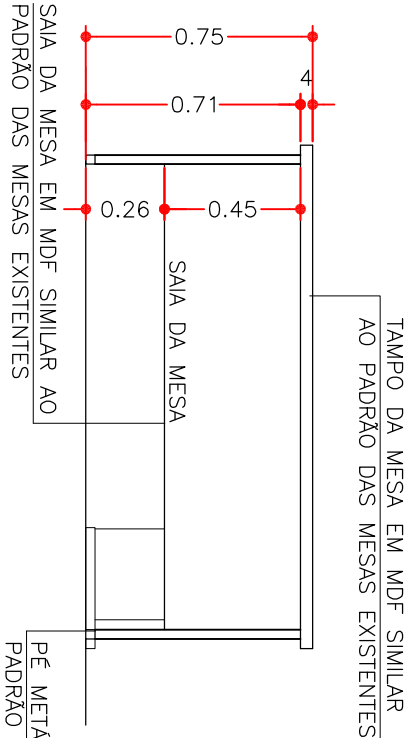


10
07

ELEVAÇÃO 03

ESC.: 1/25



PERSPECTIVA
SEM ESC.

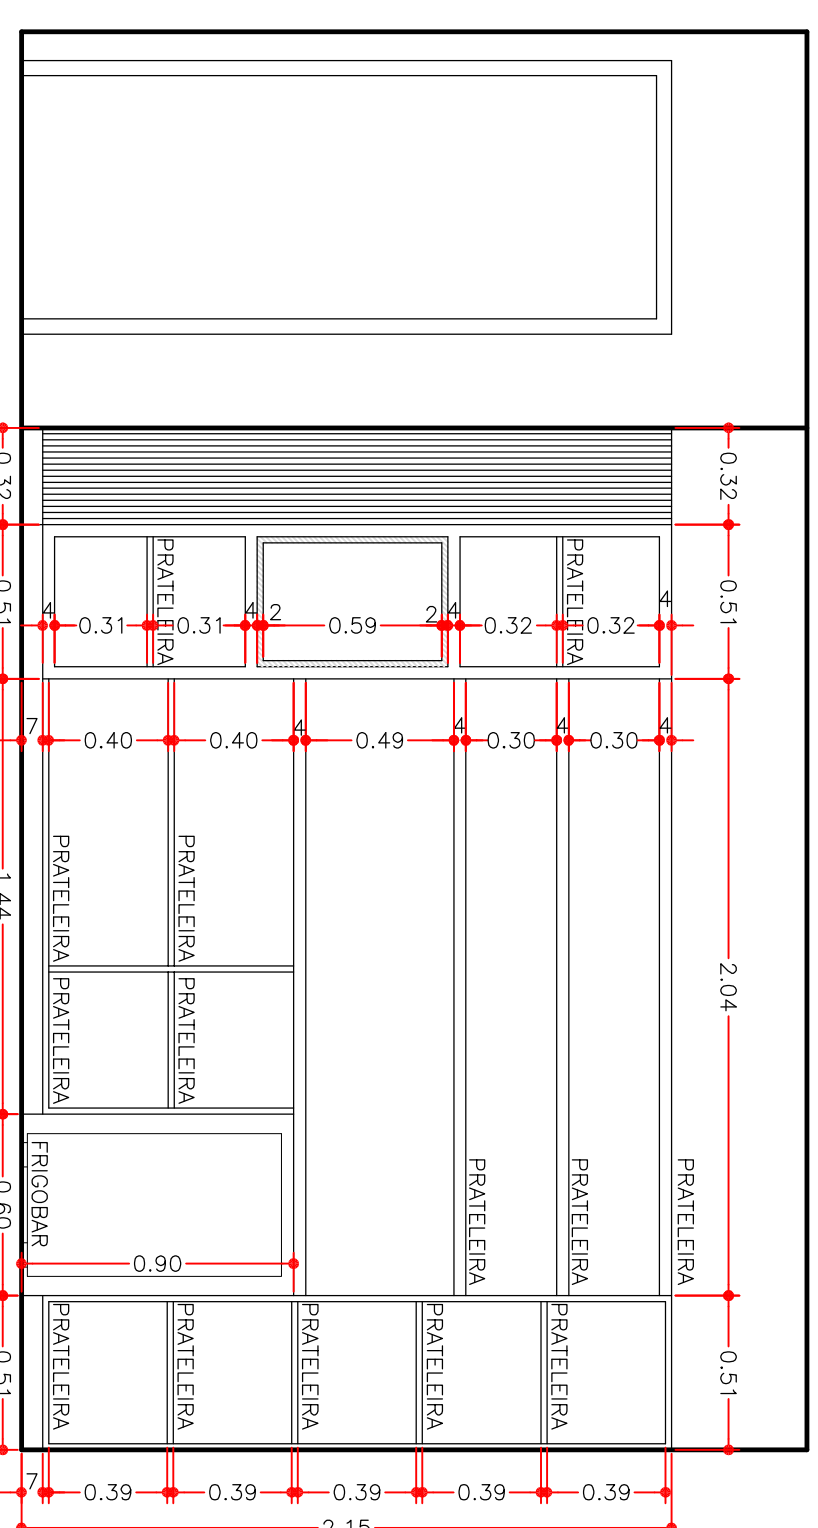


04
07

ELEVACÃO 01

ESC.: 1/25 - DIVISÕES INTERNAS




PERSPECTIVA 12
07 SEM ESC.

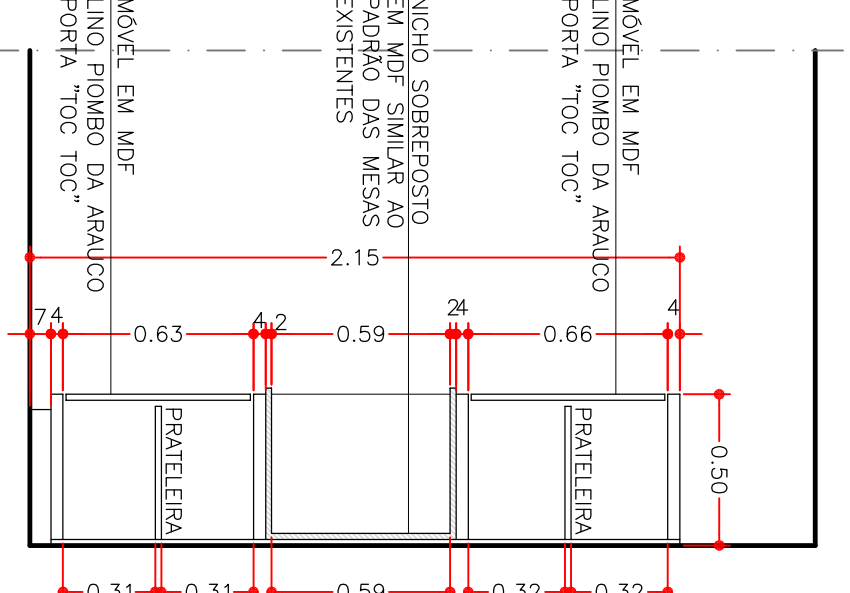

03
07

CORTE AA

ESC.: 1/25

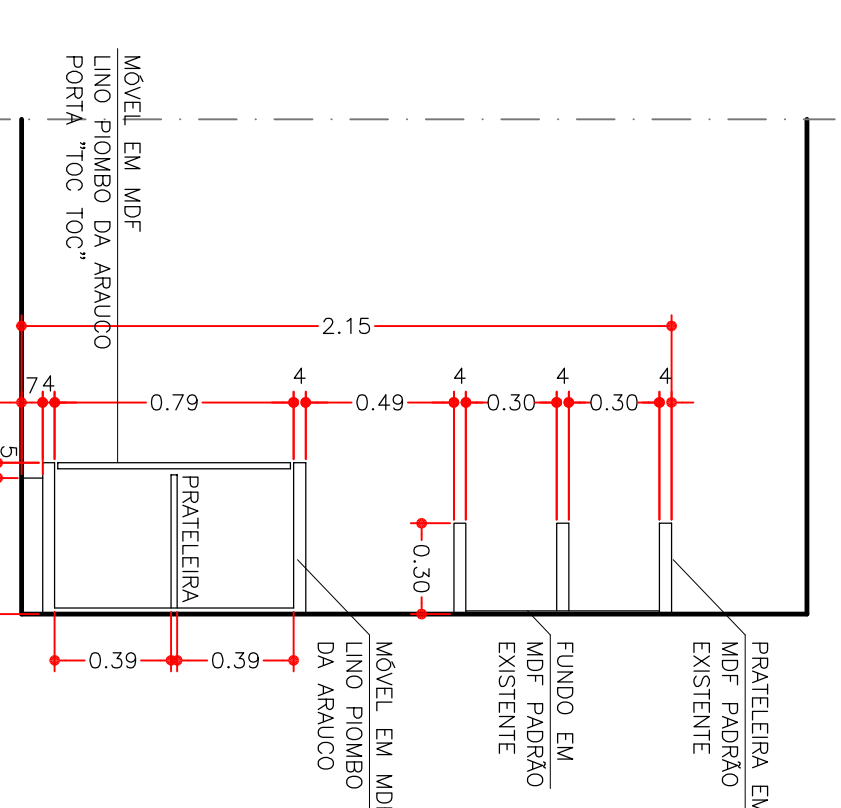

05
07

CORTE BB

ESC.: 1/25



PERSPECTIVA
SEM ESC.



PERSPECTIVA
SEM ESC.

MEMORIAL DESCRITIVO

- 1- INSTALAR MOVEL COMPOSTO POR PORTA CAVALIETTA 2X20CM COM PATELEIRAS INTERNAS, AO LADO ESQUAO PARA PROTEGER E ABRIAR BAINO COM PORTAS, NA PARTE SUPERIOR PATELEIRAS E AO LADO ESQUERO, MOVEL COM DODS PORTAS E PATELEIRAS INTERNAS COM NICHOS ENTRE ELAS, E FECHAMENTO DO FECHAMENTO NA PORTA PARA CAVALIETTA 2X20CM, VERIFICAR PROLETO EM ANEXO DAS MEDIDAS E ESPECIFICAÇÕES
- 3- INSTALAR MESA DE TRABALHO EM L, COM GUAITEIRO VOLANTE, SEQUINDO O PORDAO DAS MESAS EXISTENTES O MDT A SER UTILIZADO NOS TAMPONS, SGA, DA MESA E GUAITEIRO, TAMBEM DEVERA SEGUIR O PADRAO DAS MESAS EXISTENTES, OU SUGESTAO MDT LADO POMBRO DA ABACAO, VERIFICAR PROLETO EM ANEXO COM MEDIDAS E ESPECIFICAÇÕES
- 4- PINTURA NAS PAREDES COM TINTA ACRILICA FOSCO, COR PAPEL PIGADO (B149D) SILVILINI.
- 5- MANTER RODAPES EXISTENTES.
- 6- INSTALAR PAREDES MODELOS DOBLE VISION NA COR BRANCA, VER NO PROLETO A ESPECIFICAO DO LOCAL DE INSTALAO
- 7- SUBSTITUIR LUMINARIAS EXISTENTES POR PLACA DE LED EMBUIDA, COM LAMPADA COR NEUTRA, RESPEITANDO AS DIMENSÖES DA LUMINARIA EXISTENTE
- 8- COBRIR: ASSOIO EM COURO NA COR PRETO, PÉS COBRIDOS COM RODIZOS, ESPALHARE ALTO, INDICAOES: -LUMINA DELTA DA FUNCOAO, MOEDAS PARA ESCRITÖRIOS -LUMINA SUPREMA DA OFFICE LAB -LUMINA LEEF DA CAVALIETTI

OBS.: CONFERIR MEDIDAS NO LOCAL.		
2ª REVISÃO	27/09/2022	CORREÇÕES E MEMORIAL DESCRITIVO
1ª REVISÃO	13/07/2022	CORREÇÕES E MEMORIAL DESCRITIVO
ENTREGA	30/06/2022	

VMARQ ARQUITETURA LTDA

PROJETO ARQUITETÔNICO PARA REVITALIZAÇÃO DE SALAS TRE-PR

GABINETE PRESIDÊNCIA

PROPRIETARIO TRIBUNAL REGIONAL ELEITORAL - PR

PROJETO VANIA PEGORARO – MIRIAM PICOLOTTI
CAU A20368-5 CAU A21221-0
RESP. TÉCNICO

20

ESCALA 1:25
DATA
DESENHO VIDO JULHO

AV. GETULIO VARGAS, 1345 SALA: 102 - Fone (41) 3225 5385 - CURITIBA - PR