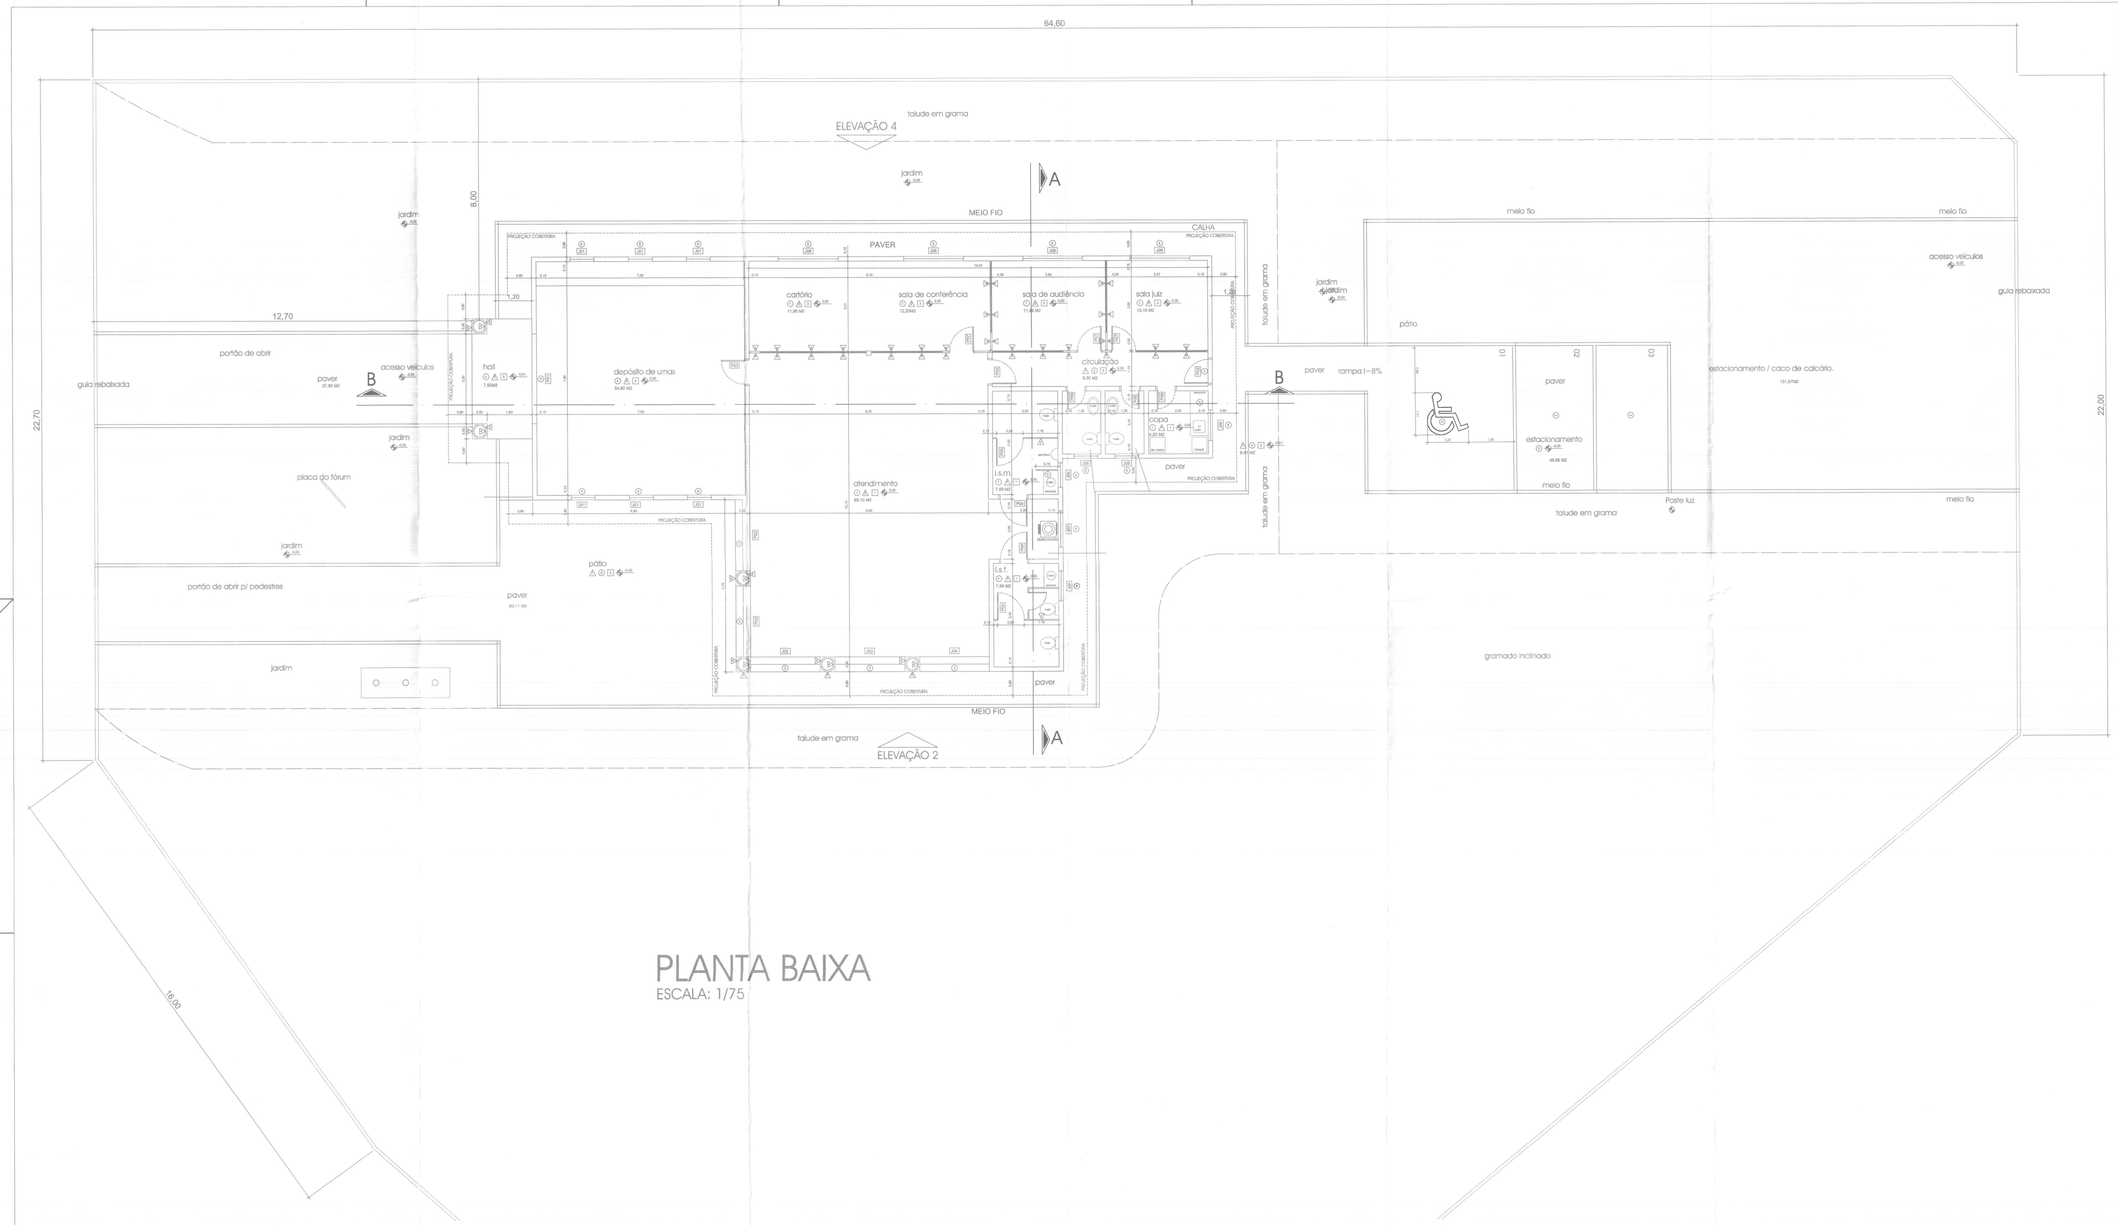

PLANTA BAIXA

ESCALA: 1/75

ELEMENTOS CONSTRUTIVOS

REVESTIMENTO DE PISO

1. CERÂMICA
2. PAVER
3. GRANITO
4. CIMENTO DESEMPENADO
5. CALÇADA EM PEDRA MIRACEMA
6. PETORIL COM PINGADEIRA EM GRANITO CINZA ANDORINHA ESPESSURA DE 20 mm (A EXECUTAR)

REVESTIMENTO DE PAREDE

- AZULEJO BRANCO 20x20cm, DO TIPO CECRISA OU EQUIVALENTE, COM REJUNTAMENTO CINZA MÉDIO APROPRIADO
- PINTURA LÁTEX ACRÍLICO MARFIM 1027F DA CORAL SOBRE MASSA ACRÍLICA (A EXECUTAR)
- TEXTURA AMARELA
- PINTURA LATEX ACRILICO BRANCO NEVE ACETINADO SOBRE MASSA ACRÍLICA (A EXECUTAR)
- BASE COLUNAS PEDRA SÃO TOMÉ PLACA 0,5X1,00 ESP: 1CM
- TEXTURA SALMÃO – PÓRTICO

REVESTIMENTO DE TETO

- T PINTURA LATEX PVA BRANCO NEVE ACETINADO SOBRE MASSA ACRÍLICA (A EXECUTAR)

PAREDES INTERNAS

- DIVISÓRIA EM LAMINADO MELAMÍNICO ESTRUTURAL TS TEXTURIZADO DUPLA FACE NA COR CINZA CLARO COM PERFIS NA MESMA COR, H=1,80m REF. ALDOPLAC DA NEOCOM (A EXECUTAR)
- DIVISÓRIA CEGA COM PAINEL BP PLUS NA COR CRISTAL H=1,10m, COMPLEMENTO DE VIDRO JATEADO, H=1,00m E PERFIS DE AÇO NA COR CINZA REF. DIVILUX 35 DA ELICATEX, HTOTAL=2,10m (A EXECUTAR)
- DIVISÓRIA CEGA COM PAINEL BP PLUS NA COR BRANCO E PERFIS DE AÇO NA COR CINZA REF. DIVILUX 35 DA ELICATEX, H=2,10m (A EXECUTAR)

TABELA DE ESQUADRIAS

JANELAS

COD	LARGURA	ALTURA	PETORIL	TIPO	MATERIAL	QTDE.	LOCAL DE USO
J01	0,80	0,80	3,70	FIXA	ALUMÍNIO E VIDRO TEMPERADO 8mm	06	DEPÓSITO DE URNAS
J02	2,43	4,25	–	FIXA	VIDRO TEMPERADO 10mm	01	ATENDIMENTO
J03	2,43	4,25	–	FIXA	VIDRO TEMPERADO 10mm	01	ATENDIMENTO
J04	2,38	4,25	–	FIXA	VIDRO TEMPERADO 10mm	01	ATENDIMENTO
J05	0,80	0,60	1,50	MAXIMOAR	ALUMÍNIO E VIDRO TEMPERADO 4mm	03	SANITS. INTERNOS E SANIT. MASC. PÚBLICO
J06	1,00	0,60	1,50	MAXIMOAR	ALUMÍNIO E VIDRO TEMPERADO 4mm	02	SANIT. FEM. PÚBLICO E COPA
J07	1,20	0,60	1,50	MAXIMOAR	ALUMÍNIO E VIDRO TEMPERADO 4mm	01	CIRCULAÇÃO ATENDIMENTO
J08	2,00	1,10	1,00	FIXA	ALUMÍNIO E VIDRO TEMPERADO 8mm	04	SLS JUIZ, AUDIÊNCIA, CONFER. E CARTÓRIO

PORTAS-JANELAS

COD	LARGURA	ALTURA	PETORIL	TIPO	MATERIAL	QTDE.	LOCAL DE USO
PJ01	2,37	4,25	–	CORRER/FIXA	VIDRO TEMPERADO 10mm	01	ATENDIMENTO
PJ02	2,37	4,25	–	CORRER/FIXA	VIDRO TEMPERADO 10mm	01	ATENDIMENTO

PORTAS E PORTÕES

COD	LARGURA	ALTURA	TIPO	MATERIAL	QTDE.	LOCAL DE USO
P01	3,00	3,00	ABRIR ELÉTRICO	AÇO	01	DEPÓSITO DE URNAS
P02	0,80	2,16	ABRIR	ALUMÍNIO	02	ATENDIMENTO E CIRCULAÇÃO INTERNA
P03	1,60	2,10	ABRIR	MADEIRA	01	ATENDIMENTO/DEPÓ. DE URNAS
P04	0,80	2,10	ABRIR	ALUMÍNIO	02	SANITÁRIOS ATENDIMENTO
P05	0,80	1,65	ABRIR	DIVISÓRIA	02	SANITÁRIOS ATENDIMENTO
P06	0,60	2,10	ABRIR	DIVISÓRIA	03	SANITÁRIOS INTERNOS E COPA
P07	0,80	2,10	ABRIR	DIVISÓRIA	02	SALA JUÍZ E AUDIÊNCIA
P08	0,80	2,10	ABRIR	MADEIRA	02	SALA DE CONFERÊNCIA E CARTÓRIO
P09	3,00	1,80	CORRER	FERRO	01	ACESSO PEDESTRES
P10	3,50	1,80	CORRER	FERRO	01	ACESSO VEÍCULOS

DADOS DA OBRA

Área do Terreno= 937,50m2
Área do Prédio= 249,51m2
coeficiente de aproveitamento= 0,26
Taxa de ocupação= 26,61%
Taxa de permeabilidade= 54,88%
Área total de jardim= 394,54m2.
mureta/gradil= 106,80ml
portão= 14,00ml
Guia de Concreto 07x15cm= 52,14ml
Guia de Concreto 10x30cm= 71,00ml
Guia de Concreto 12x30cm= 41,00ml
pedra miracema= 55,30m2+hall depósito urnas 7,50m2=62,80m2
pórtico= 1,34m2
base mastros= 3,00m2
paver= 200,02m2 = 60% de permeabilidade= 80,01m2
Volume de Terra Preta= 11,84m3/394,54m2
Volume de Terra Preta nos canteiros= 0,59m3/19,83m2

OBSERVAÇÕES

1 – PORTAS DE MADEIRA DEVERÃO SER PINTADAS COM ESMALTE ACETINADO BRANCO REF. SUVINIL (2 DEMÃOS).
2 – PORTAS, JANELAS E PORTÕES DE FERRO DEVERÃO SER PINTADOS COM ESMALTE SINTÉTICO CINZA ACET. REF. TIPO SUVINIL OU SIMILAR
3 – DEVERÃO SER INSTALADAS SOLEIRAS E PEITORIS EM GRANITO EM TODAS AS PORTAS E JANELAS.
4 – TODAS AS MEDIDAS DEVEM SER CONFERIDAS NO LOCAL.
5 – MEDIDAS EM METROS.

PROFISSIONAIS	REGISTRO
ARQ. URB.: CARLOS EDUARDO GUIDES MARÇAL	CREA/MT–7381/D
ENG. CIVIL: ROSÂNGELA DE OLIVEIRA MUNHOZ GOMES	CREA/PR–63688/D
ENG. CIVIL: MANOEL FERNANDES LUIZ	CREA/PR–12302/D
ENG. ELETR.: EDUARDO CALDITO	CREA/PR–21927/D

TRE.PR

OBRA: FÓRUM ELEITORAL
CLIENTE: TRIBUNAL REGIONAL ELEITORAL
ENDEREÇO: TRE JAGUARIAÍVA
LOCAL: JAGUARIAÍVA- PR

PROJETO: ARQ

CONTEÚDO: PLANTA BAIXA

PRANCHA: 03/11

RESP. TÉCNICO	PROJETO	ESCALA	ARQUIVO
ROSÂNGELA DE O. M. GOMES	CARLOS EDUARDO G. MARÇAL	INDICADA	TREA03PILOTO
Nº CREA: PR-63688/D	Nº CREA: MT-7381/D	DATA: JUL. / 2008	REVISÃO: 00