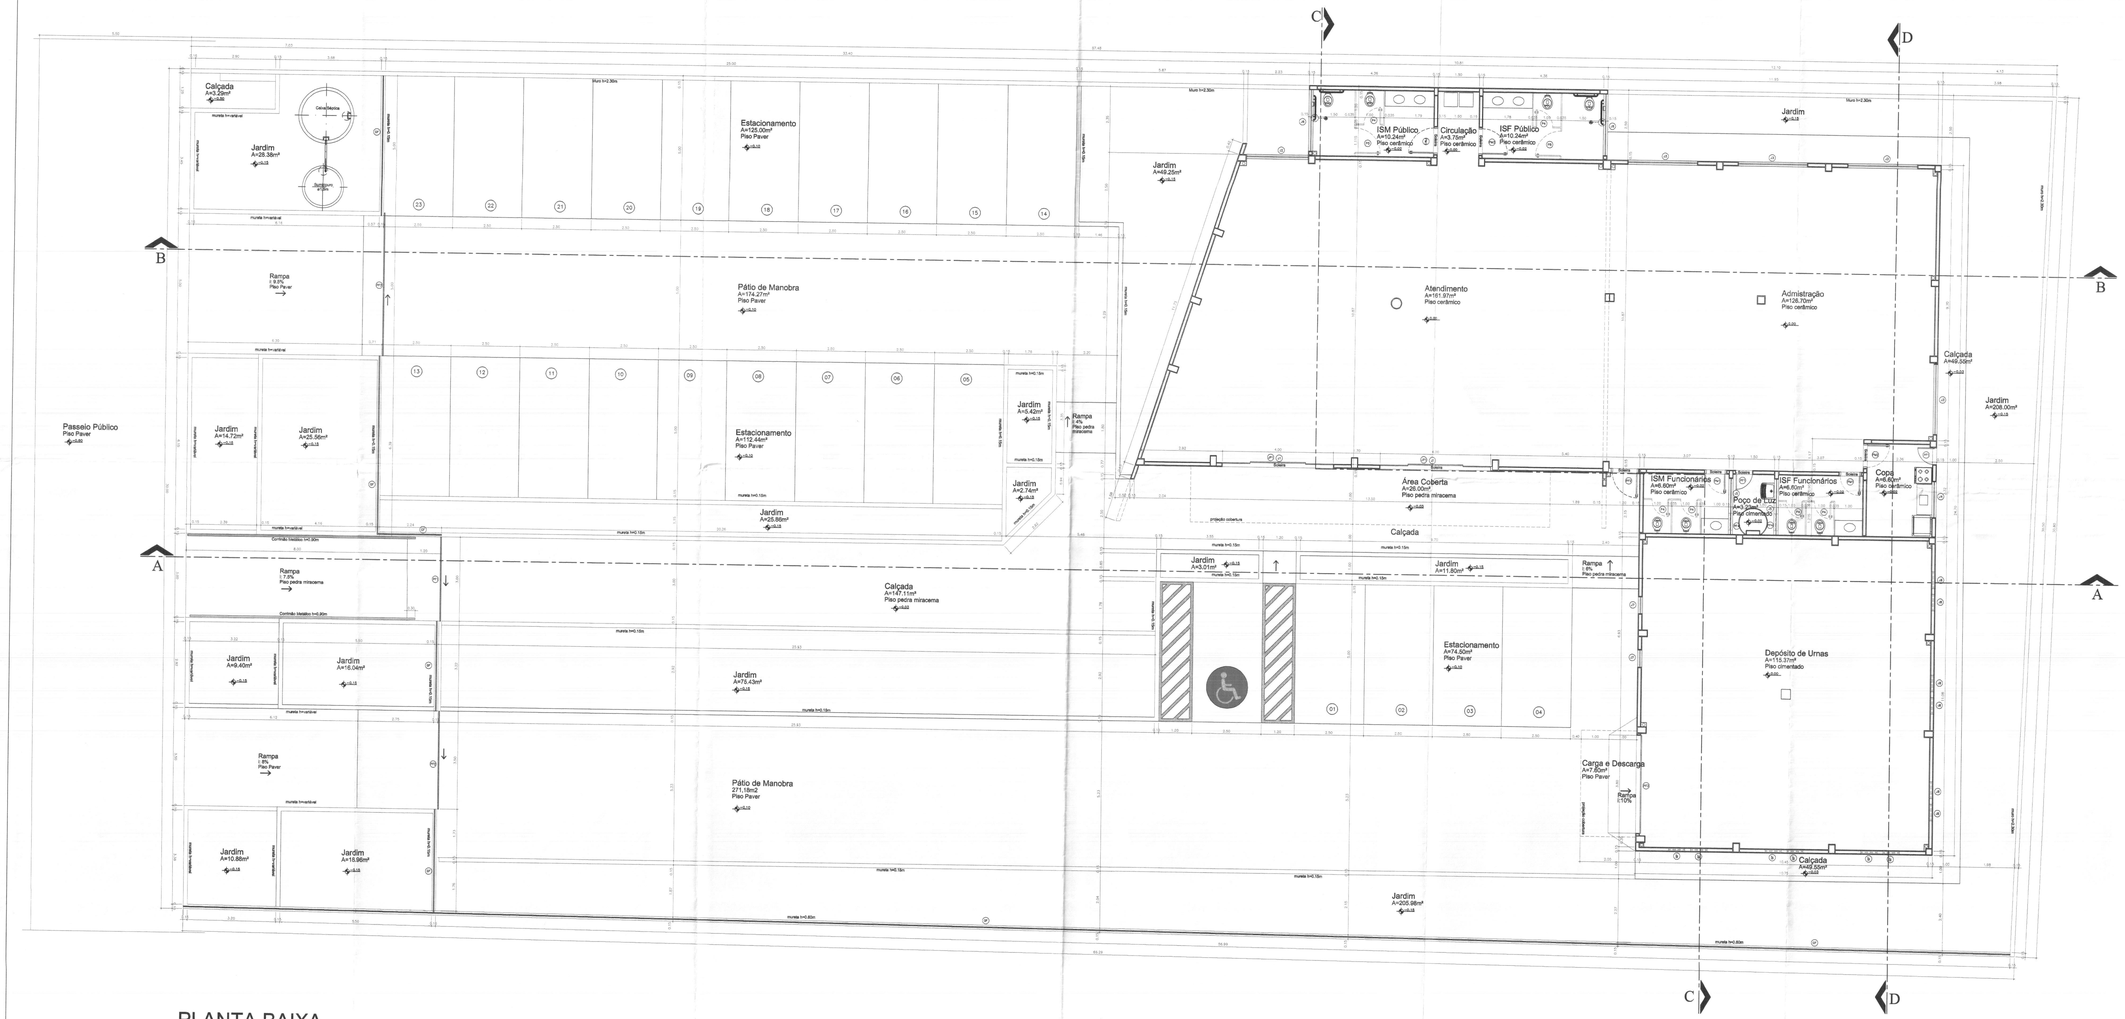

PLANTA BAIXA
ESC. 1:75

TABELA ESQUADRIAS

PORTAS

Código	Largura	Altura	Peitoril	Tipo - Material	Quantidade	Local
PM1	70	210	-	Abrir - madeira em imbuia encerada	02	ISF/ISM Func.
PM2	80	210	-	Abrir - madeira em imbuia encerada	01	Copa
PM3	90	210	-	Abrir - madeira em imbuia encerada	02	IS Público
P4	60	192	18	Abrir - laminado melamínico	06	Divisória IS
P5	90	192	18	Abrir - laminado melamínico	02	Divisória IS Públ.
PA1	60	210	-	Abrir - alumínio/venezianas	02	IS Func./Admin.
PA2	90	210	-	Abrir - alumínio/venezianas	01	Administração
PA3	350	450		Basculante-alumin./venezianas/com porta	01	Depósito Urnas
PA4	60	80	290	Abrir - alumínio/venezianas	02	Poço de Luz
PF1	300	215	-	Abrir - Portão de ferro (duas folhas)	01	Acesso
PF2	350	225	-	Abrir - Portão de ferro (duas folhas)	01	Acesso
PF3	500	225	-	Abrir - Portão de ferro (duas folhas)	01	Acesso
GF	8362	170	-	Gradil fixo - ferro	-	Acesso

JANELAS

Código	Largura	Altura	Peitoril	Tipo - Material	Quantidade	Local
J1	400	300	380	Basculante/fixo - alumínio/vidro laminado	02	Atendimento
J2	224	250	-	Fixo/correr - alumínio/vidro	01	Atendimento
J3	250	150	100	Fixo/correr - alumínio/vidro	04	Administração
J4	140	100	110	Fixo/correr - alumínio/vidro	01	Copa
J5	220	80	160	Basculante - alumínio/vidro	02	ISM/ISF
J6	210	80	160	Basculante - alumínio/vidro	01	ISM Público
J7	60	60	indicado	Fixo - alumínio/vidro laminado	06	Depósito Urnas
J8	60	60	520/580	Basculante - alumínio/vidro laminado	24	Depósito Urnas

PORTAS JANELAS

Código	Largura	Altura	Peitoril	Tipo - Material	Quantidade	Local
JP1	400	310	-	Fixo/correr - vidro temperado 6mm/ferro	02	Atendimento

AEAAL

SECRETARIA DE URBANISMO

SECRETARIA DA SAÚDE

SECRETÁRIO

DIRETOR

ASSUNTO
PLANTA BAIXA, QUADRO DE ESQUADRIAS

ESCALA 1:75

01/03
PRANCHA

OBRA: FORUM ELEITORAL

LOCAL: RUA ODILON MADER, ÁREA 2
Paranaguá – PR

PROP.: UNIÃO FEDERAL

DECLARO QUE A APROVAÇÃO DO PROJETO NÃO IMPLICA NO RECONHECIMENTO POR PARTE DA PREFEITURA DO DIREITO DE PROPRIEDADE DO TERRENO

PROPRIETÁRIO

AREAS

TERRENO	2.032,67m2
A CONSTRUIR	510,81 m2
ÁREA PERMEÁVEL	711.43 m2
TAXA DE OCUPAÇÃO	25.13%
COEFICIENTE DE APROVEITAMENTO	0.1

AUTOR DO PROJETO
MARCIA BUY TAM
CREA 48105/D – PR