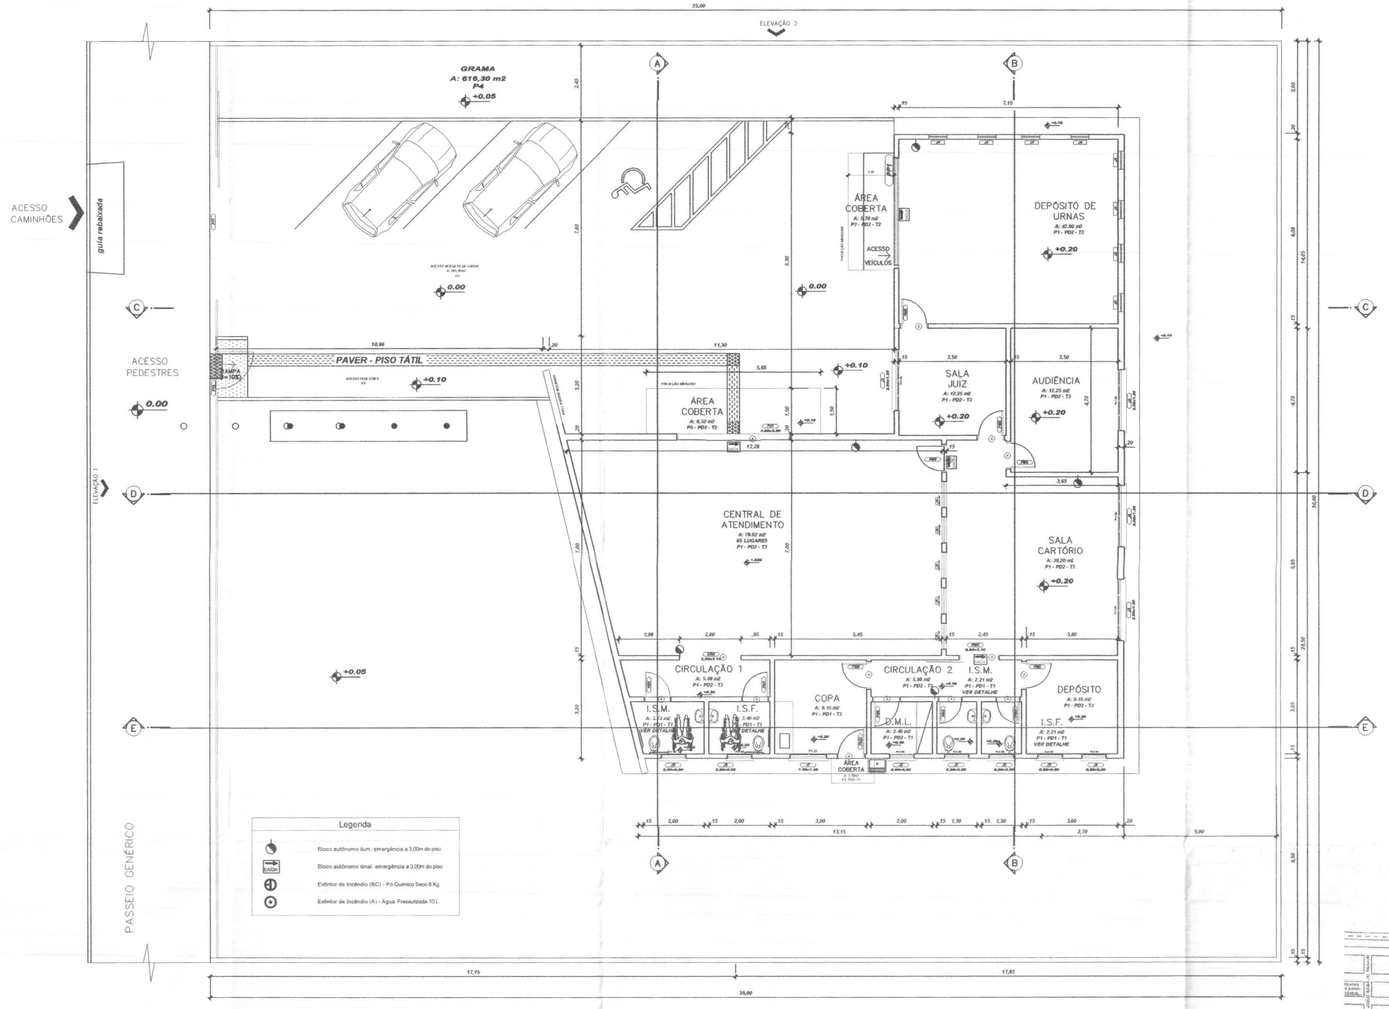

PLANTA BAIXA
Escala 1/100

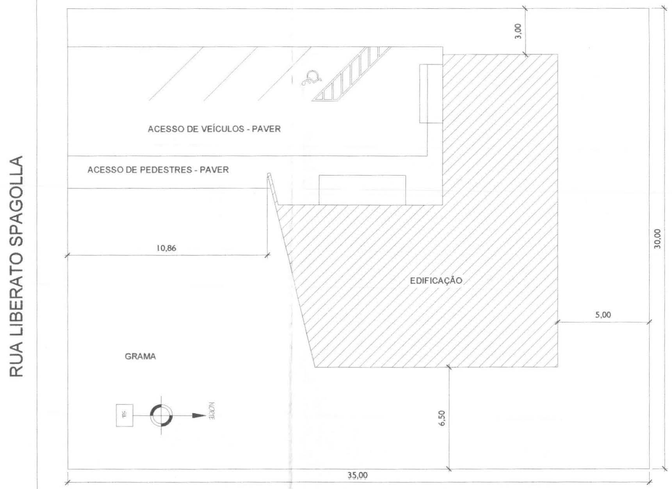

PLANTA DE SITUAÇÃO
SEM ESCALA

LOCALIZAÇÃO
SEM ESCALA

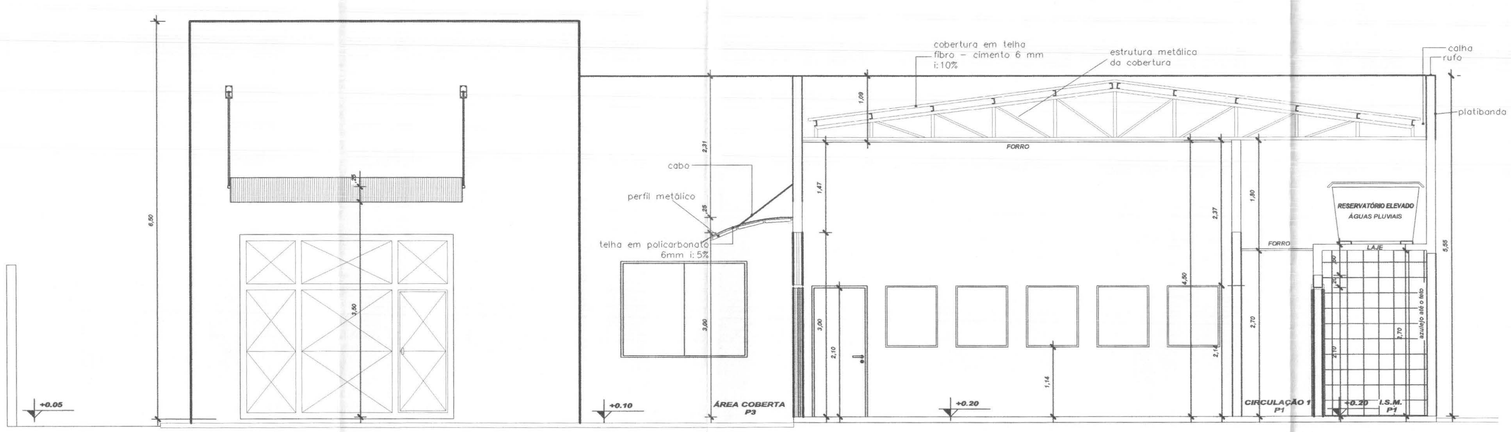

CORTE AA
Escala 1/50

LEGENDAS E TABELAS

(A) SOLEIRA EM GRANITO AQUA MARINE e: 2cm

LEGENDA DE ACABAMENTOS

cód.	PISOS
P1	PISO CERÂMICO ESMALTADO, Ref.: Eliane/Cargo WH/PEI V
P2	PISO CIMENTADO (CIMENTO QUEIMADO)
P3	PISO BLOCOS DE CONCRETO (PAVER)
P4	GRAMADO

cód.	PAREDE
PD1	AZULEJO CERÂMICO ESMALTADO BRANCO
PD2	PINTURA ACRÍLICA
PD3	PINTURA TIPO GRAFIATO

cód.	TETO
T1	LAJE ACABADA C/PINTURA LÁTEX
T2	POLICARBONATO
T3	FORRO - PLACA PVC MODULAR

QUADRO ESTATÍSTICO

ÁREA CONSTRUÍDA: 250,02 m²

cor	nº pena	esp
1	7	0,10
2	7	0,15
3	7	0,25
4	7	0,35
5	7	0,50
6	7	0,60
7	7	0,70

APROVAÇÃO

PREFEITURA

OUTROS

OBSERVAÇÕES GERAIS:

Rodrigo Tascheck Silva
Engenheiro Civil
CREA / SC 53.739 - 4

PROPRIETÁRIO

TRIBUNAL REGIONAL ELEITORAL DO PARANÁ
CNPJ 04.745.037/0001-08

EXECUÇÃO

TÍTULO: PROJETO ARQUITETÔNICO

OBRA: FORUM - TRE
ENDEREÇO: SANTA MARIANA

LÚDIGO ENGENHARIA
Rua 7 de Setembro, 182 - Centro
São Francisco do Sul (SC)
Fone: (047) 3444-0497
Cel.: (047) 9107-4068
e-mail: ludigo@globo.com

RESPONSÁVEIS TÉCNICOS PELO PROJETO
Eng. Civil/Seg. Trab. Rodrigo Tascheck Silva — CREA/SC: 53.739-4
Eng. Civil Luciane F. Ferreira Silva — CREA/SC: 53.740-4
Eng. Eletr./Mec. Carlos Alberto Ferreira — CREA/SC: 36.136-7

CONTEÚDO
- Planta Baixa
- Corte AA
- Planta de Localização
- Planta de Situação

NÚMERO DA PRANCHA: ARQUITETURA 01/07 REV 02

ESCALA	Nº PROJETO	DATA	DESENHO
Indicada	TRE/PR 09/11	22/03/2011	Luciane

DIREITOS AUTORAIS RESERVADOS

FORMATO A1 (841x594)

PAPEL RECICLÁVEL