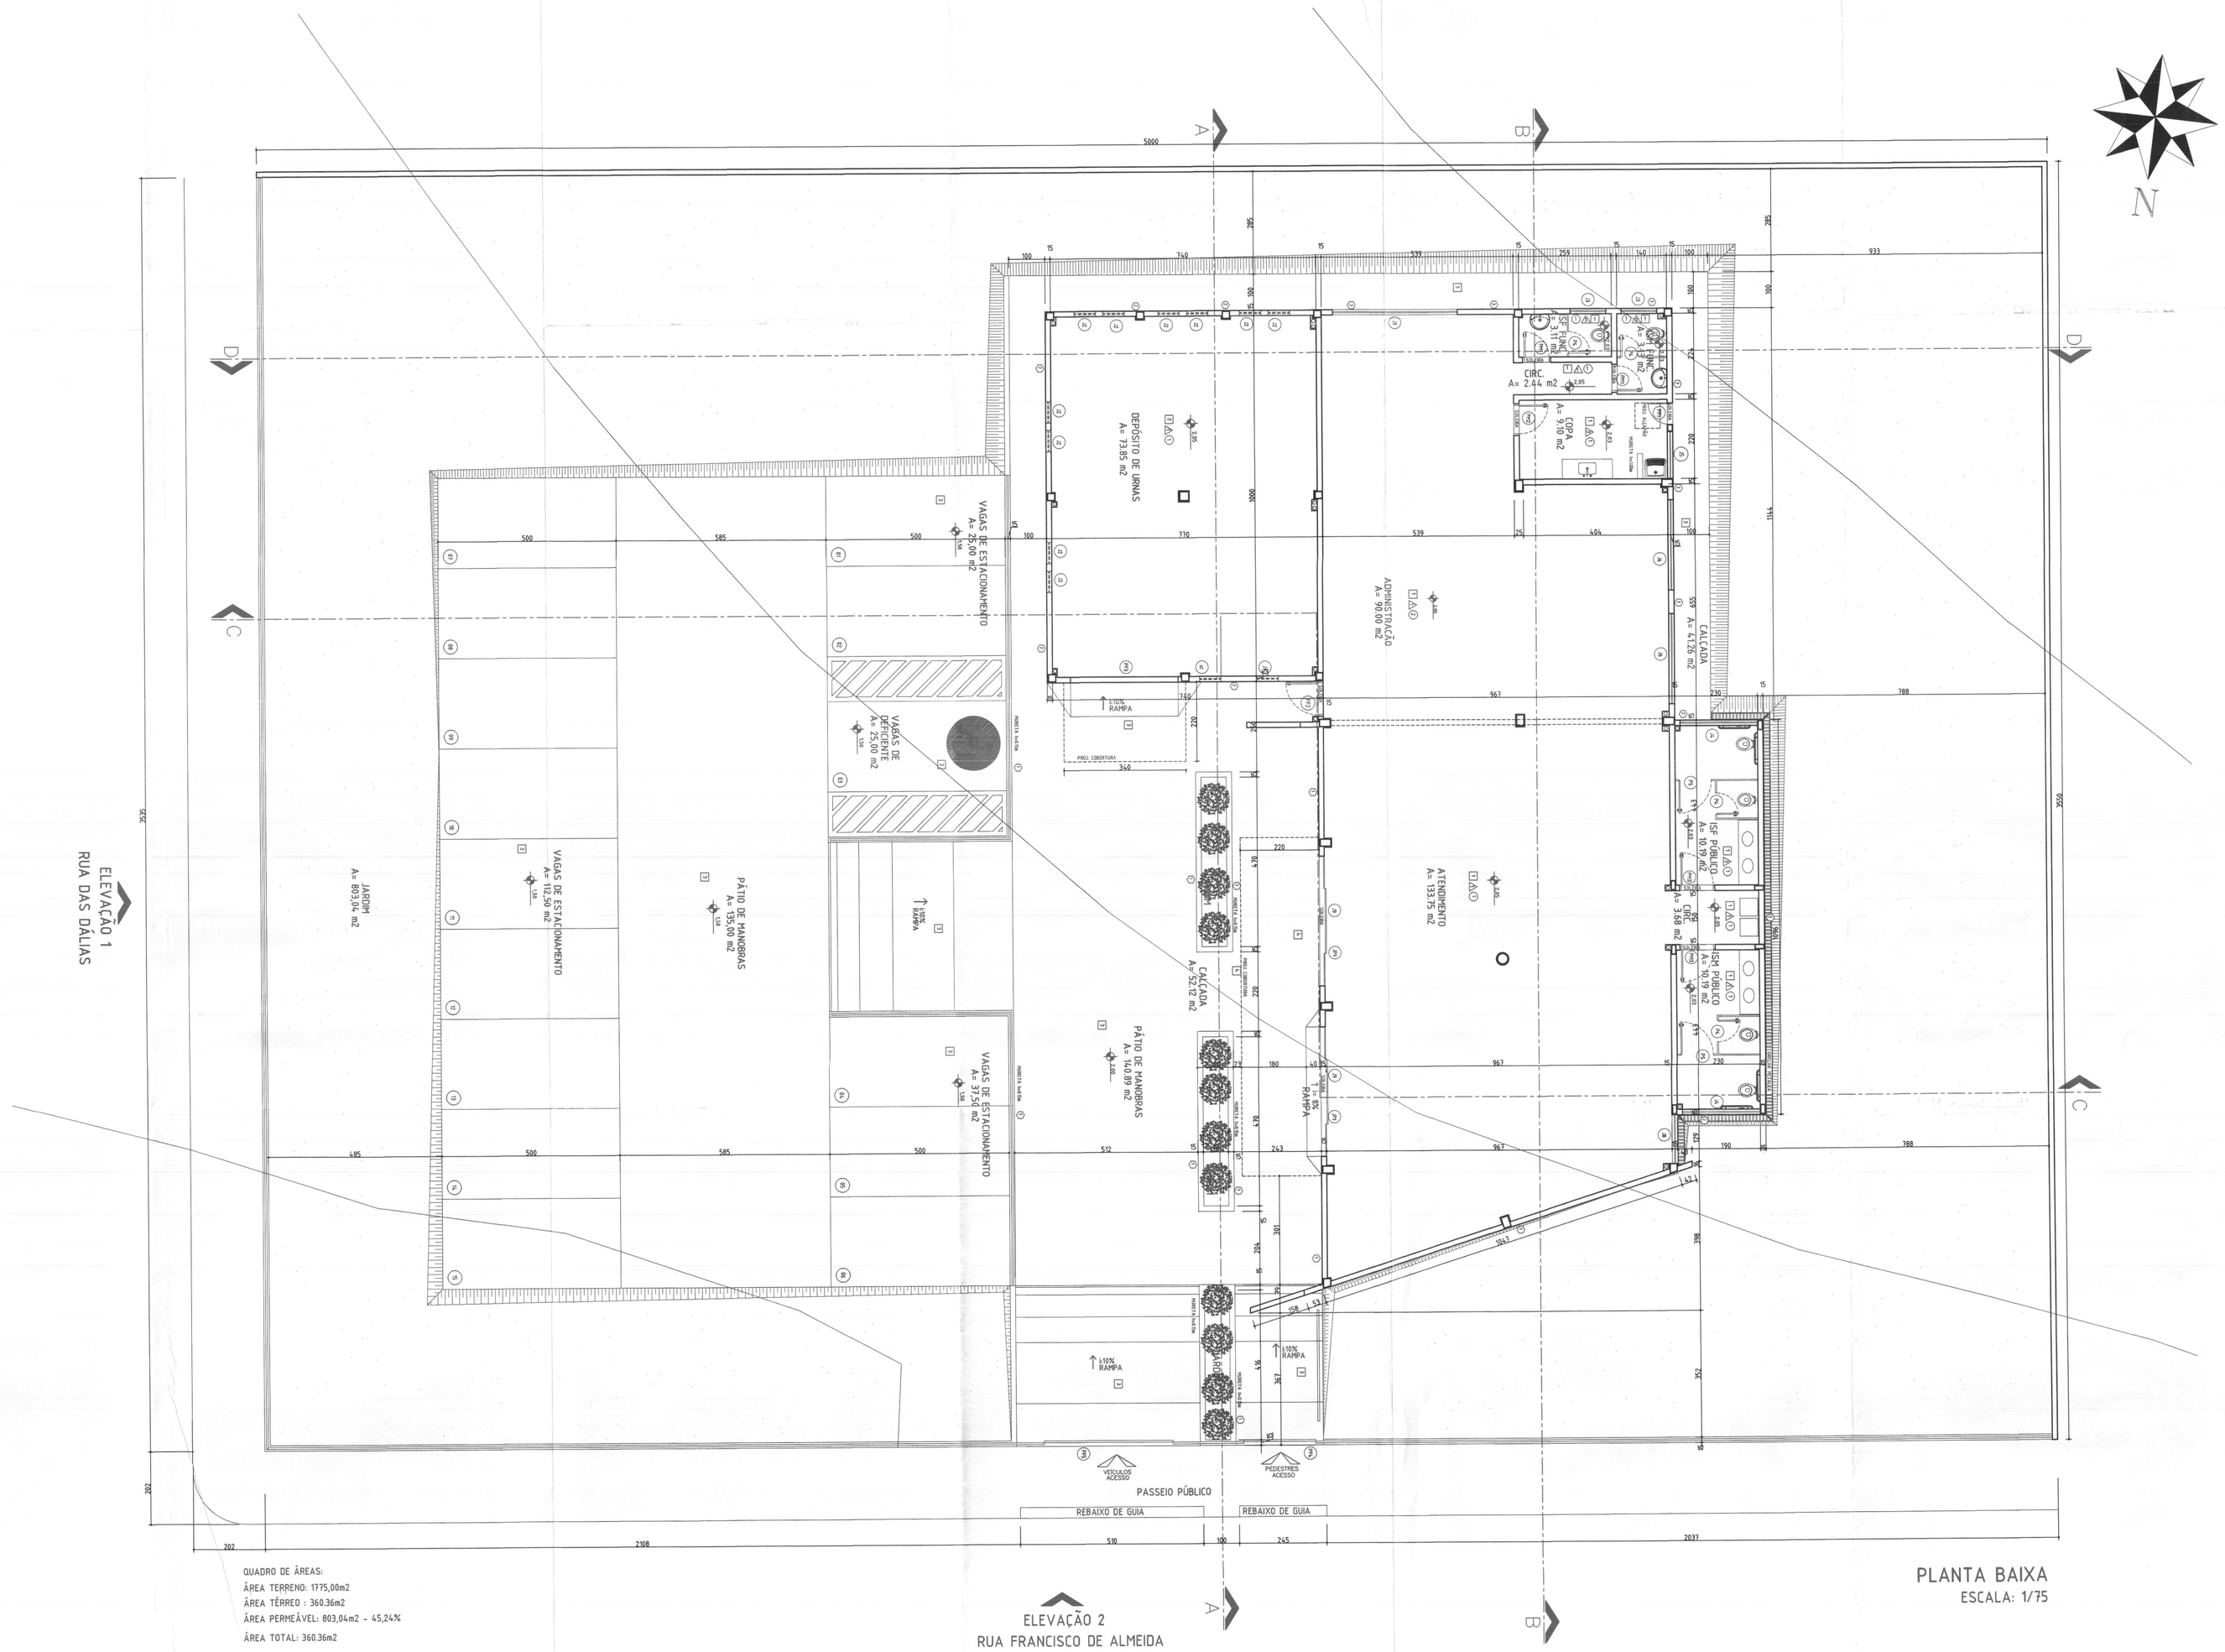

QUADRO DE ÁREAS:
ÁREA TERRENO: 1775,00m2
ÁREA TÉRREO : 360.36m2
ÁREA PERMEÁVEL: 803,04m2 - 45,24%
ÁREA TOTAL: 360.36m2

PLANTA BAIXA
ESCALA: 1/75

TABELA DE ESQUADRIAS

PORTAS

CÓD.	LARG.	ALT.	PEIT.	TIPO - MATERIAL	QTDE.	LOCAL
PM1	70	210	-	ABRIR - MADEIRA EM IMBUIA ENCERADA	02	ISF/ISM FUNC.
PM2	80	210	-	ABRIR - MADEIRA EM IMBUIA ENCERADA	01	COPA
PM3	90	210	-	ABRIR - MADEIRA EM IMBUIA ENCERADA	02	IS PÚBLICO
P4	60	182	18	ABRIR - LAMINADO MELAMÍNICO	04	ISF/ISM PÚB./ ISF/ISM FUNC.
P5	90	182	18	ABRIR - LAMINADO MELAMÍNICO	02	IS PÚB.
PF1	60	210	-	ABRIR - FERRO/VENEZIANAS/ SAZASAKI	01	COPA
PF2	90	210	-	ABRIR - VIDRO 8mm TEMPERADO	01	ADMINIST.
PF3	300	300	-	BASCULANTE - FERRO/ VENEZIANAS COM PORTA	01	DEPÓSITO DE URNAS
PF4	200	200	-	CORRER - PORTÃO DE FERRO	01	ACESSO DE PEDESTRES
PF5	360	200	-	CORRER - PORTÃO DE FERRO	01	ACESSO DE VEÍCULOS
GM	93690	165	-	GRADIL METÁLICO FIXO - FERRO	-	DIVISAS

JANELAS

CÓD.	LARG.	ALT.	PEIT.	TIPO - MATERIAL	QTDE.	LOCAL
J1	60	60	210/290	FIXO/VIDRO TEMP. LISO 6mm COM GRADE EM FERRO	20	DEPÓSITO DE URNAS
J2	60	60	INDIC.	FIXO/VIDRO TEMP. LISO 6mm COM GRADE EM FERRO	04	DEPÓSITO DE URNAS
J3	100	80	160	MÁXIMO AR- VIDRO TEMP. 8mm	02	ISM/ISF FUNC.
J4	215	80	160	MÁXIMO AR- VIDRO TEMP. 8mm	02	ISM PÚBLICO
J5	130	150	102	FIXO/CORRER -VIDRO TEMP. 8mm	01	COPA
J6	250	150	100	FIXO/CORRER -VIDRO TEMP. 8mm	02	ADMINIST.
J7	350	150	100	FIXO/CORRER -VIDRO TEMP. 8mm	01	ADMINIST.
J8	135	250	-	FIXO/CORRER -VIDRO TEMP. 8mm	01	ATENDIMENTO
J9	360	300	310	FIXO -VIDRO TEMP. 6mm	02	ATENDIMENTO

PORTAS - JANELAS

CÓD.	LARG.	ALT.	PEIT.	TIPO - MATERIAL	QTDE.	LOCAL
JP1	360	300	-	FIXO/CORRER - VIDRO TEMPERADO 8mm	02	ATENDIMENTO

TABELA DE ACABAMENTOS

LEGENDA DE ACABAMENTOS INTERNOS

PISOS	LOCAL
1 PISO CERÂMICO 40x40 cm, LINHA HÉRCULES WH EXTRA, REF. CECRISA OU EQUIVALENTE	ATENDIMENTO/CIRCULAÇÃO/ ISF/ISM/COPA/ADMINIST./ DEPÓSITO DE URNAS/POÇO DE LUZ
2 PISO CIMENTADO	DEPÓSITO DE URNAS
3 PISO TIPO "PAVER" - PAVIMENTAÇÃO ASFÁLTICA INTERTRAVADA TIPO GRAVATINHA, ESP. 8cm RESISTÊNCIA MÍNIMA= 35 MPA	PASSEIO PÚBLICO/ACESSO DE VEÍCULOS/ACESSO PEDESTRES/ CALÇADAS/ESTACIONAMENTO

OBS.: A PAGINAÇÃO DE PISOS EXTERNOS DEVERÁ OBEDECER RIGOROSAMENTE O PROJETO DE PAISAGISMO.

PAREDE	LOCAL
1 PINTURA ACRÍLICA COR BRANCO GELO, REF. F-164 SUVINIL OU EQUIVALENTE	ATENDIMENTO/ADMINISTRAÇÃO/ COPA/CIRCULAÇÃO
2 PINTURA LÁTEX COR BRANCO GELO, REF. F-164 SUVINIL OU EQUIVALENTE	DEPÓSITO DE URNAS
3 CERÂMICA 20X20cm COR BRANCO, REF. CECRISA OU EQUIVALENTE	ISF/ISM/COPA
TETO	
1 PINTURA LÁTEX COR BRANCO GELO SOBRE EMBOÇO E REBOÇO EM L.A.E., REF. F-164 SUVINIL OU EQUIVALENTE	DEPÓSIO DE URNAS/ATENDIMENTO/ ISF/ISM/CIRCULAÇÃO/COPA
2 FORRO EM PLACAS DE POLIESTILENO EXPANDIDO (ISOPOR) MÓDULO 625X1250mm	ADMINISTRAÇÃO

LEGENDA DE ACABAMENTOS EXTERNOS

TIPO	COR	LOCAL
1 REVESTIMENTO TIPO GRAFIATO, REF.: SULPLAST OU EQUIVALENTE	VERDE ESCURO, REF.: T-1158	PAREDE FRONTAL/ ATENDIMENTO MURETAS JARDINS
2 REVESTIMENTO TIPO GRAFIATO, REF.: SULPLAST OU EQUIVALENTE	OCRE, REF.: T-1060	DEPÓSITO DE URNAS IS's PÚBLICO
3 REVESTIMENTO TIPO GRAFIATO, REF.: SULPLAST OU EQUIVALENTE	AMARELO CLARO, REF.: GRAFITINO 104-B	ATENDIMENTO, ADMINISTRAÇÃO
4 REVESTIMENTO LÁTEX, REF.: SUVINIL OU EQUIVALENTE	AMARELO CLARO, REF.: GRAFITINO 104-B	PLATIBANDAS (PARTE INTERNA) / MUROS

OBSERVAÇÕES

1 - COTAS PREVALECEM SOBRE ESCALA

APROVAÇÃO :

PROGETTO
ARQUITETURA · DESIGN · ENGENHARIA

CENTRAL DE ATENDIMENTO AO ELEITOR- MUNICÍPIO DE SARANDI
RUA FRANCISCO DE ALMEIDA, ESQ. C/ RUA DAS DÁLIAS, LT.03-B, PARQUE RESIDENCIAL NOVA ALIANÇA, SARANDI - PR

Autor do Projeto: Laessa C. Estrela CREA 9332/D-GO

Proprietário: Tribunal Regional Eleitoral do Paraná

ESCALA:	DATA:	ÁREA:	OBSERVAÇÕES:
Indicada	Dez./2006	360.36M2	QUALQUER ALTERAÇÃO NAS PRESCRIÇÕES DO PROJETO DEVERÃO TER A APROVAÇÃO DO ARQUITETO. EVENTUAIS DÚVIDAS SOBRE O PROJETO SERÃO ESCLARECIDAS PELO ARQUITETO.

CONTEÚDO:
PLANTA TÉRREO E IMPLANTAÇÃO

01/09

ARQUITETURA

TRACO IMPRESSÃO - 3546-4703 - plotagem@traco.com.br