




PLANTA BAIXA – LAYOUT PISO TÁTIL
ESC: 1:100

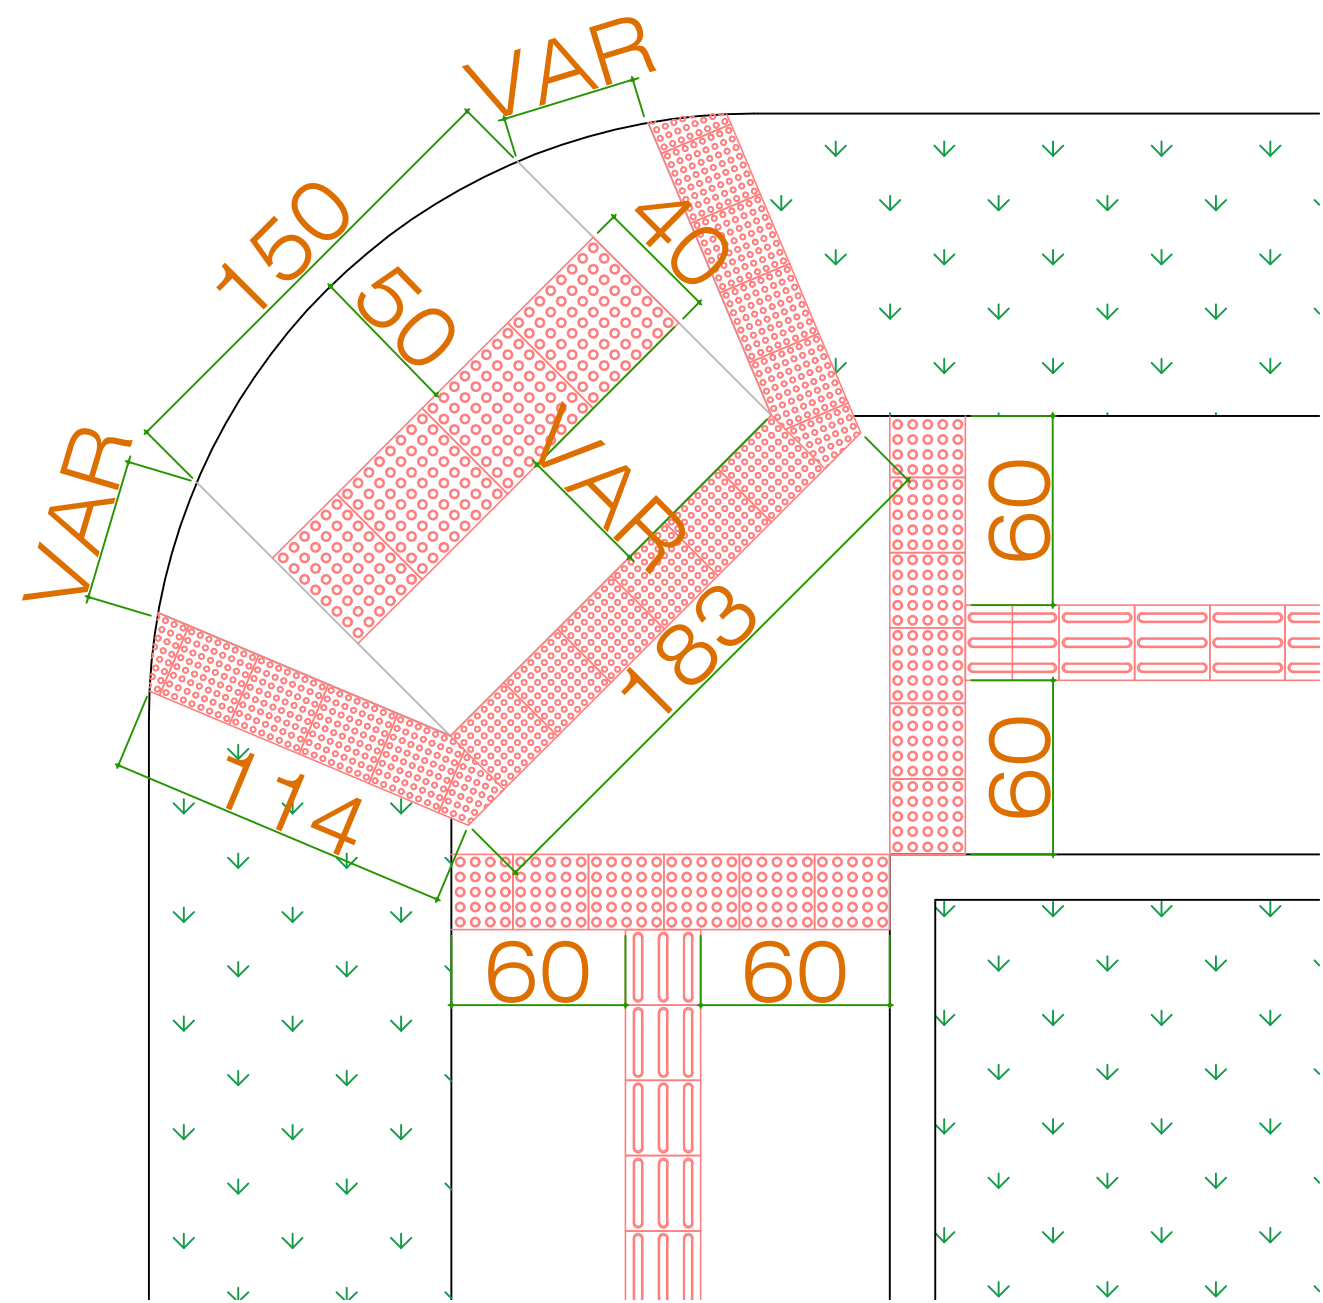


DETALHE REBAIXO DE CALÇADA
ESC: 1:100

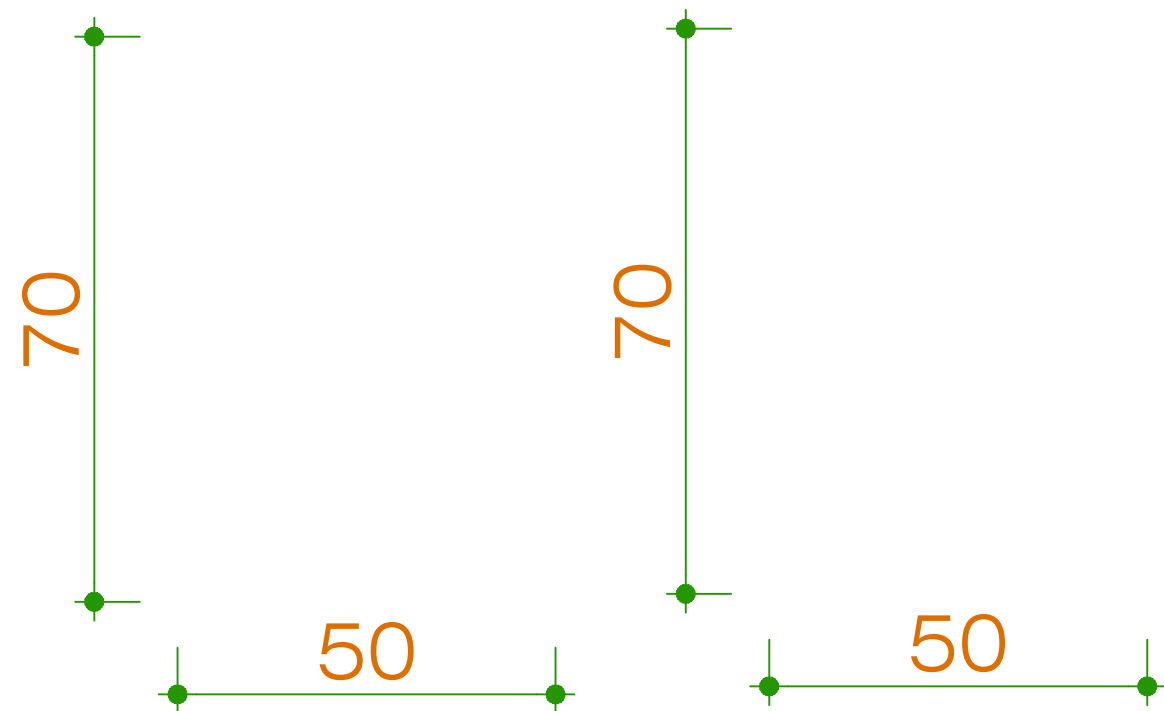


DETALHE PLACAS DE ESTACIONAMENTO
SEM ESCALA

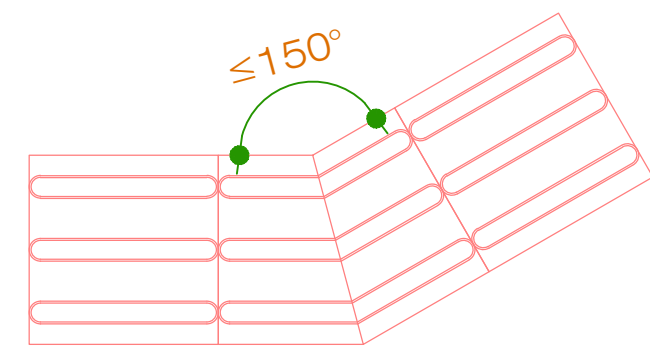


DETALHE ANGULAÇÃO MÁXIMA PARA
MUDANÇA DE DIREÇÃO – PISO TÁTIL
ESC: 1:10

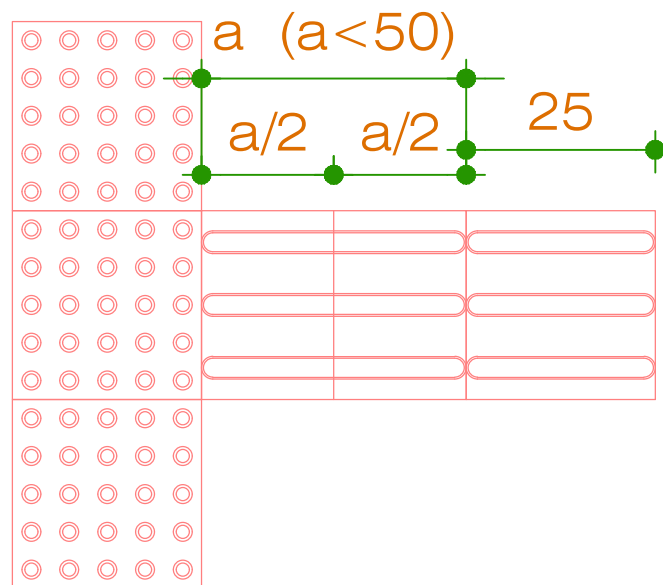

DETALHE RECORTE DE PEÇAS – PISO TÁTIL
ESC: 1:10

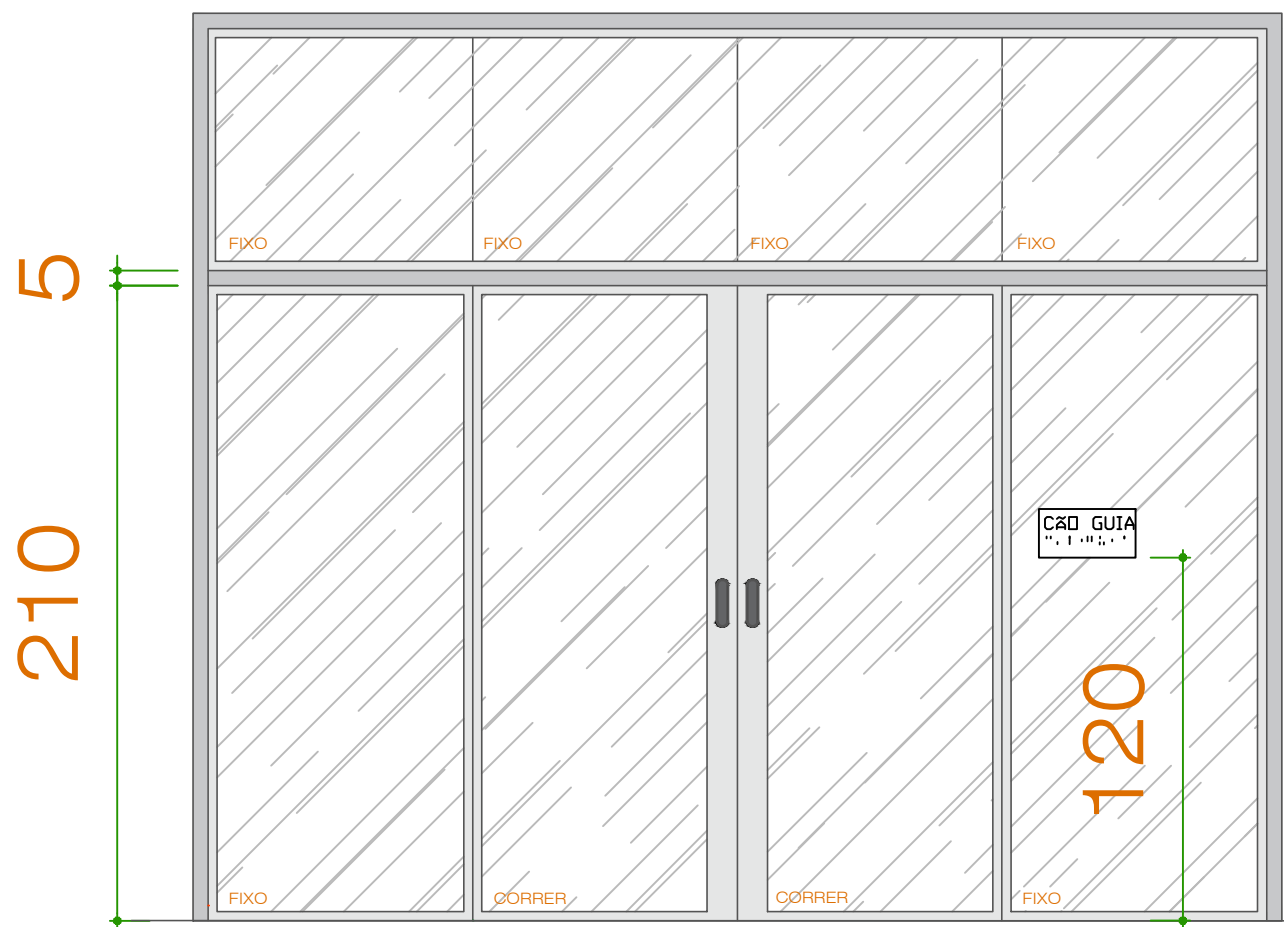

DETALHE GENÉRICO – PORTA CA
FIXAÇÃO PLACA DE ADMISSÃO DE CÃO GUIA
ESC: 1:40

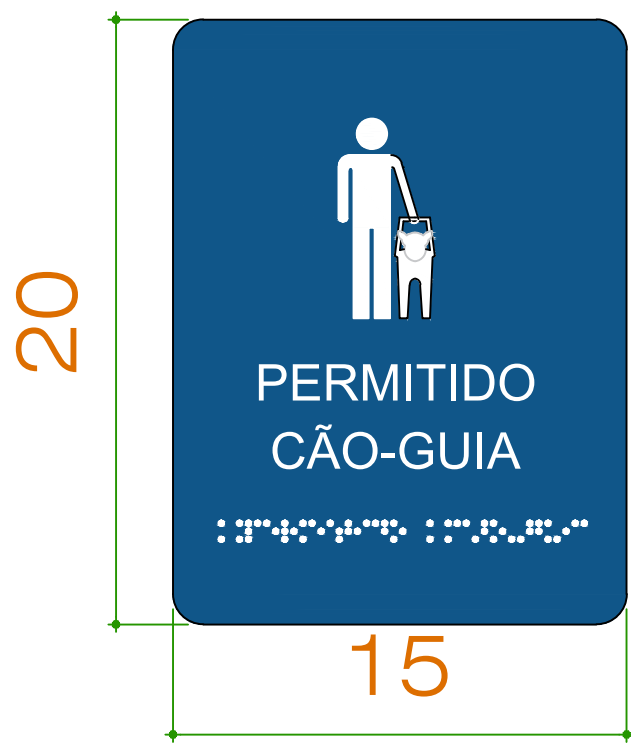


DETALHE PLACA CÃO-GUIA
ESC: 1:2,5

QUANTITATIVO		
	PISO PODOTÁTIL DE CONCRETO MODELO – ALERTA 25X25X2,5CM EMBTUDO NA CALÇADA	90 UNIDADES
	PISO PODOTÁTIL DE CONCRETO MODELO – DIRECIONAL 25X25X2,5CM EMBTUDO NA CALÇADA	461 UNIDADES
	PISO PODOTÁTIL DE CONCRETO MODELO – DIRECIONAL 40X40X2,5CM EMBTUDO NA CALÇADA	8 UNIDADES

 TRIBUNAL REGIONAL ELEITORAL DO PARANÁ Rua João Parolin, 224 Prado Velho Curitiba (PR) Fone: (041) 3330-8802 e-mails: SOP@TRE-PR.JUS.BR leonardo.lick@TRE-PR.JUS.BR	Título: PROJETO DE ACESSIBILIDADE		
	Obra: Fórum Eleitoral de Mandaguáçu		
	Endereço: Rua Xangai, 198 – Jardim Mônaco II Mandaguáçu – PR		
	Responsável Técnico: Eng. Civil Leonardo Cardozo Lick – CREA-PR 188.435/D		
	Desenho: Leonardo		
Conteúdo: Planta externa Detalhes Quantitativo piso tátil		Data Dez 2022 Escala INDICADAS	Nº da Prancha 01/01




TRATAMENTO TELA METÁLICA

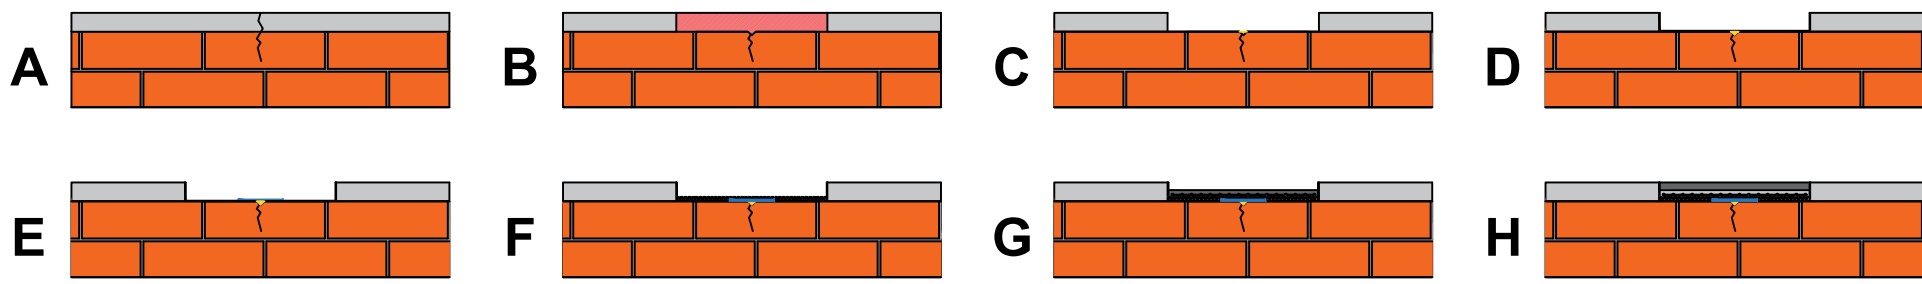

A- Situação atual da fissura
B - Deverá ser feita a demolição da argamassa 25cm para cada lado no entorno da fissura, inclusive com a escarificação em V no entorno da fissura e limpeza de poeiras e graxas
C - Preenchimento da fissura com selante PU
D - Aplicação de primer
E - Aplicação de fita adesiva tipo 'silver tape'
F - Colocação da tela metálica com 50cm de largura com chapisco adesivo
G - Assentamento da 1ª camada de emboço
H - sentamento da 2ª camada de emboço


TRATAMENTO TELA FIX

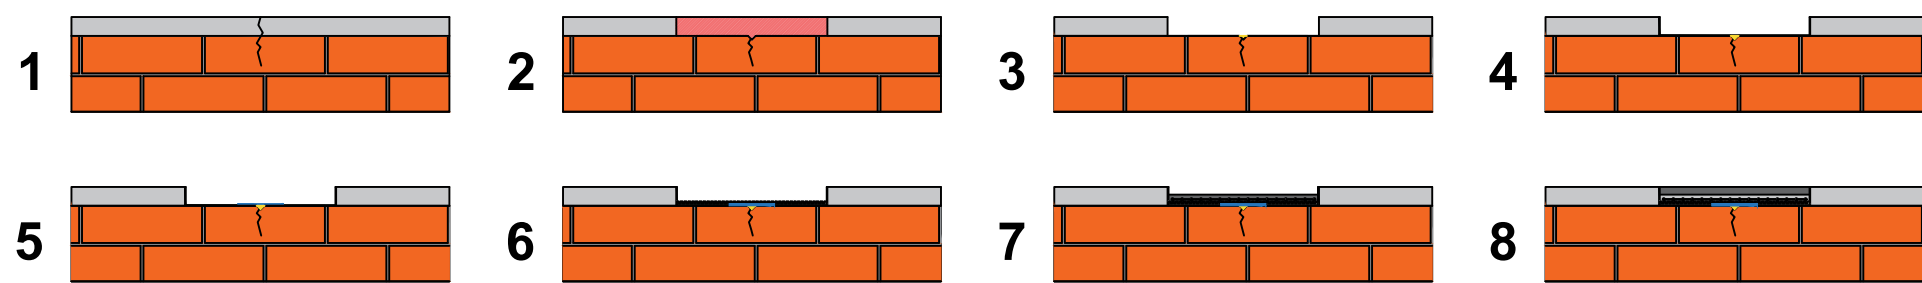

1- Situação atual da fissura
2 - Deverá ser feita a demolição da argamassa 10cm para cada lado no entorno da fissura, inclusive com a escarificação em V no entorno da fissura e limpeza de poeiras e graxas
3 - Preenchimento da fissura com selante PU
4 - Aplicação de primer
5 - Aplicação de fita adesiva tipo 'silver tape'
6 - Colocação da tela fix com 20cm de largura com chapisco adesivo
7 - Assentamento da 1ª camada de emboço
8 - Assentamento da 2ª camada de emboço

LAYOUT DOS TRATAMENTOS


DETALHE IMPERMEABILIZAÇÃO DO PEITORIL

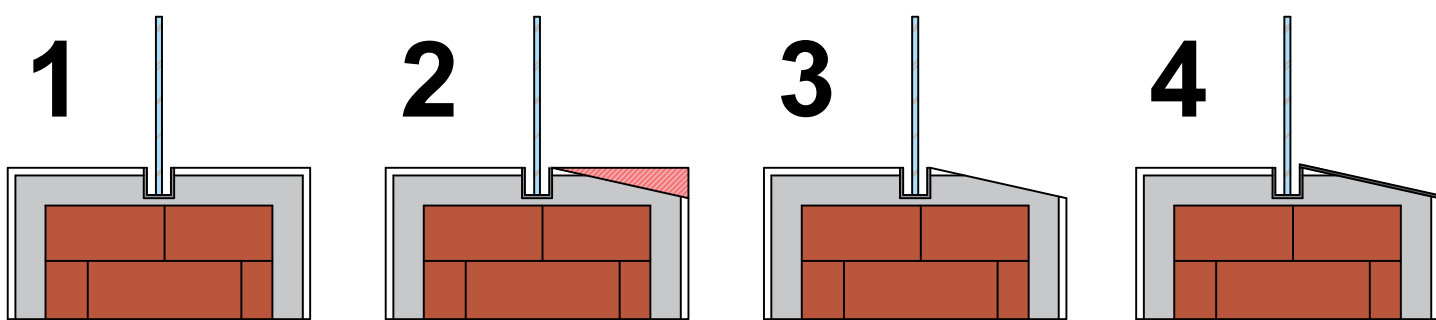

1- Situação atual do peitoril da janela
2- Demolição do revestimento
3- Limpeza e regularização da base
4- Aplicação de argamassa polimérica impermeabilizante

- LEGENDA
- Reboco
 - Emboço
 - Substrato
 - Área de demolição
 - Folha de vidro
 - Argamassa polimérica

DETALHE PINGADEIRA

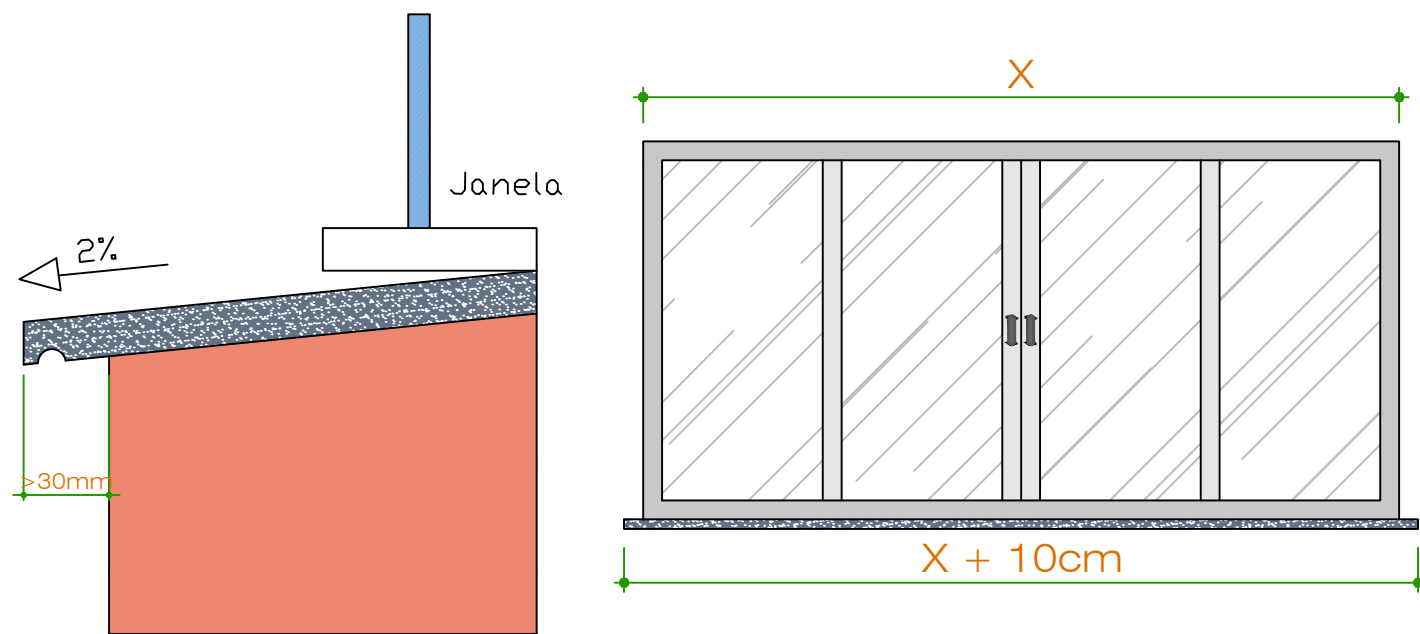

LEGENDA	
	SELANTE
	TELA METÁLICA
	TELA FIX
	JANELA 4 FOLHAS
	IMPERMEABILIZAÇÃO
	NOVA CALÇADA


PROJETO CIVIL




TRIBUNAL REGIONAL
ELEITORAL DO PARANÁ
Rua João Parolin, 224
Prado Velho
Curitiba (PR)
Fone: (041) 3330-8802
e-mails: sop@TRE-PR.JUS.BR
leonardo.lick@TRE-PR.JUS.BR

RESPONSÁVEL TÉCNICO: ENG. CIVIL LEONARDO CARDOZO LICK CREA-PR 188.435/D	
PROJETO: TRATAMENTO DE FISSURAS E IMPERMEABILIZAÇÃO	
ENDEREÇO: FÓRUM ELEITORAL DE MANDAGUAÇU RUA XANGAI, Nº 198	
CONTEÚDO: LAYOUT DO TRATAMENTO DE FISSURAS, IMPERMEABILIZAÇÃO E TROCA DE JANELAS	DESENHO:
DATA: DEZEMBRO/2022	REVISÃO: 0
DESENHO: LEONARDO	ESCALA: INDICADAS


01/01

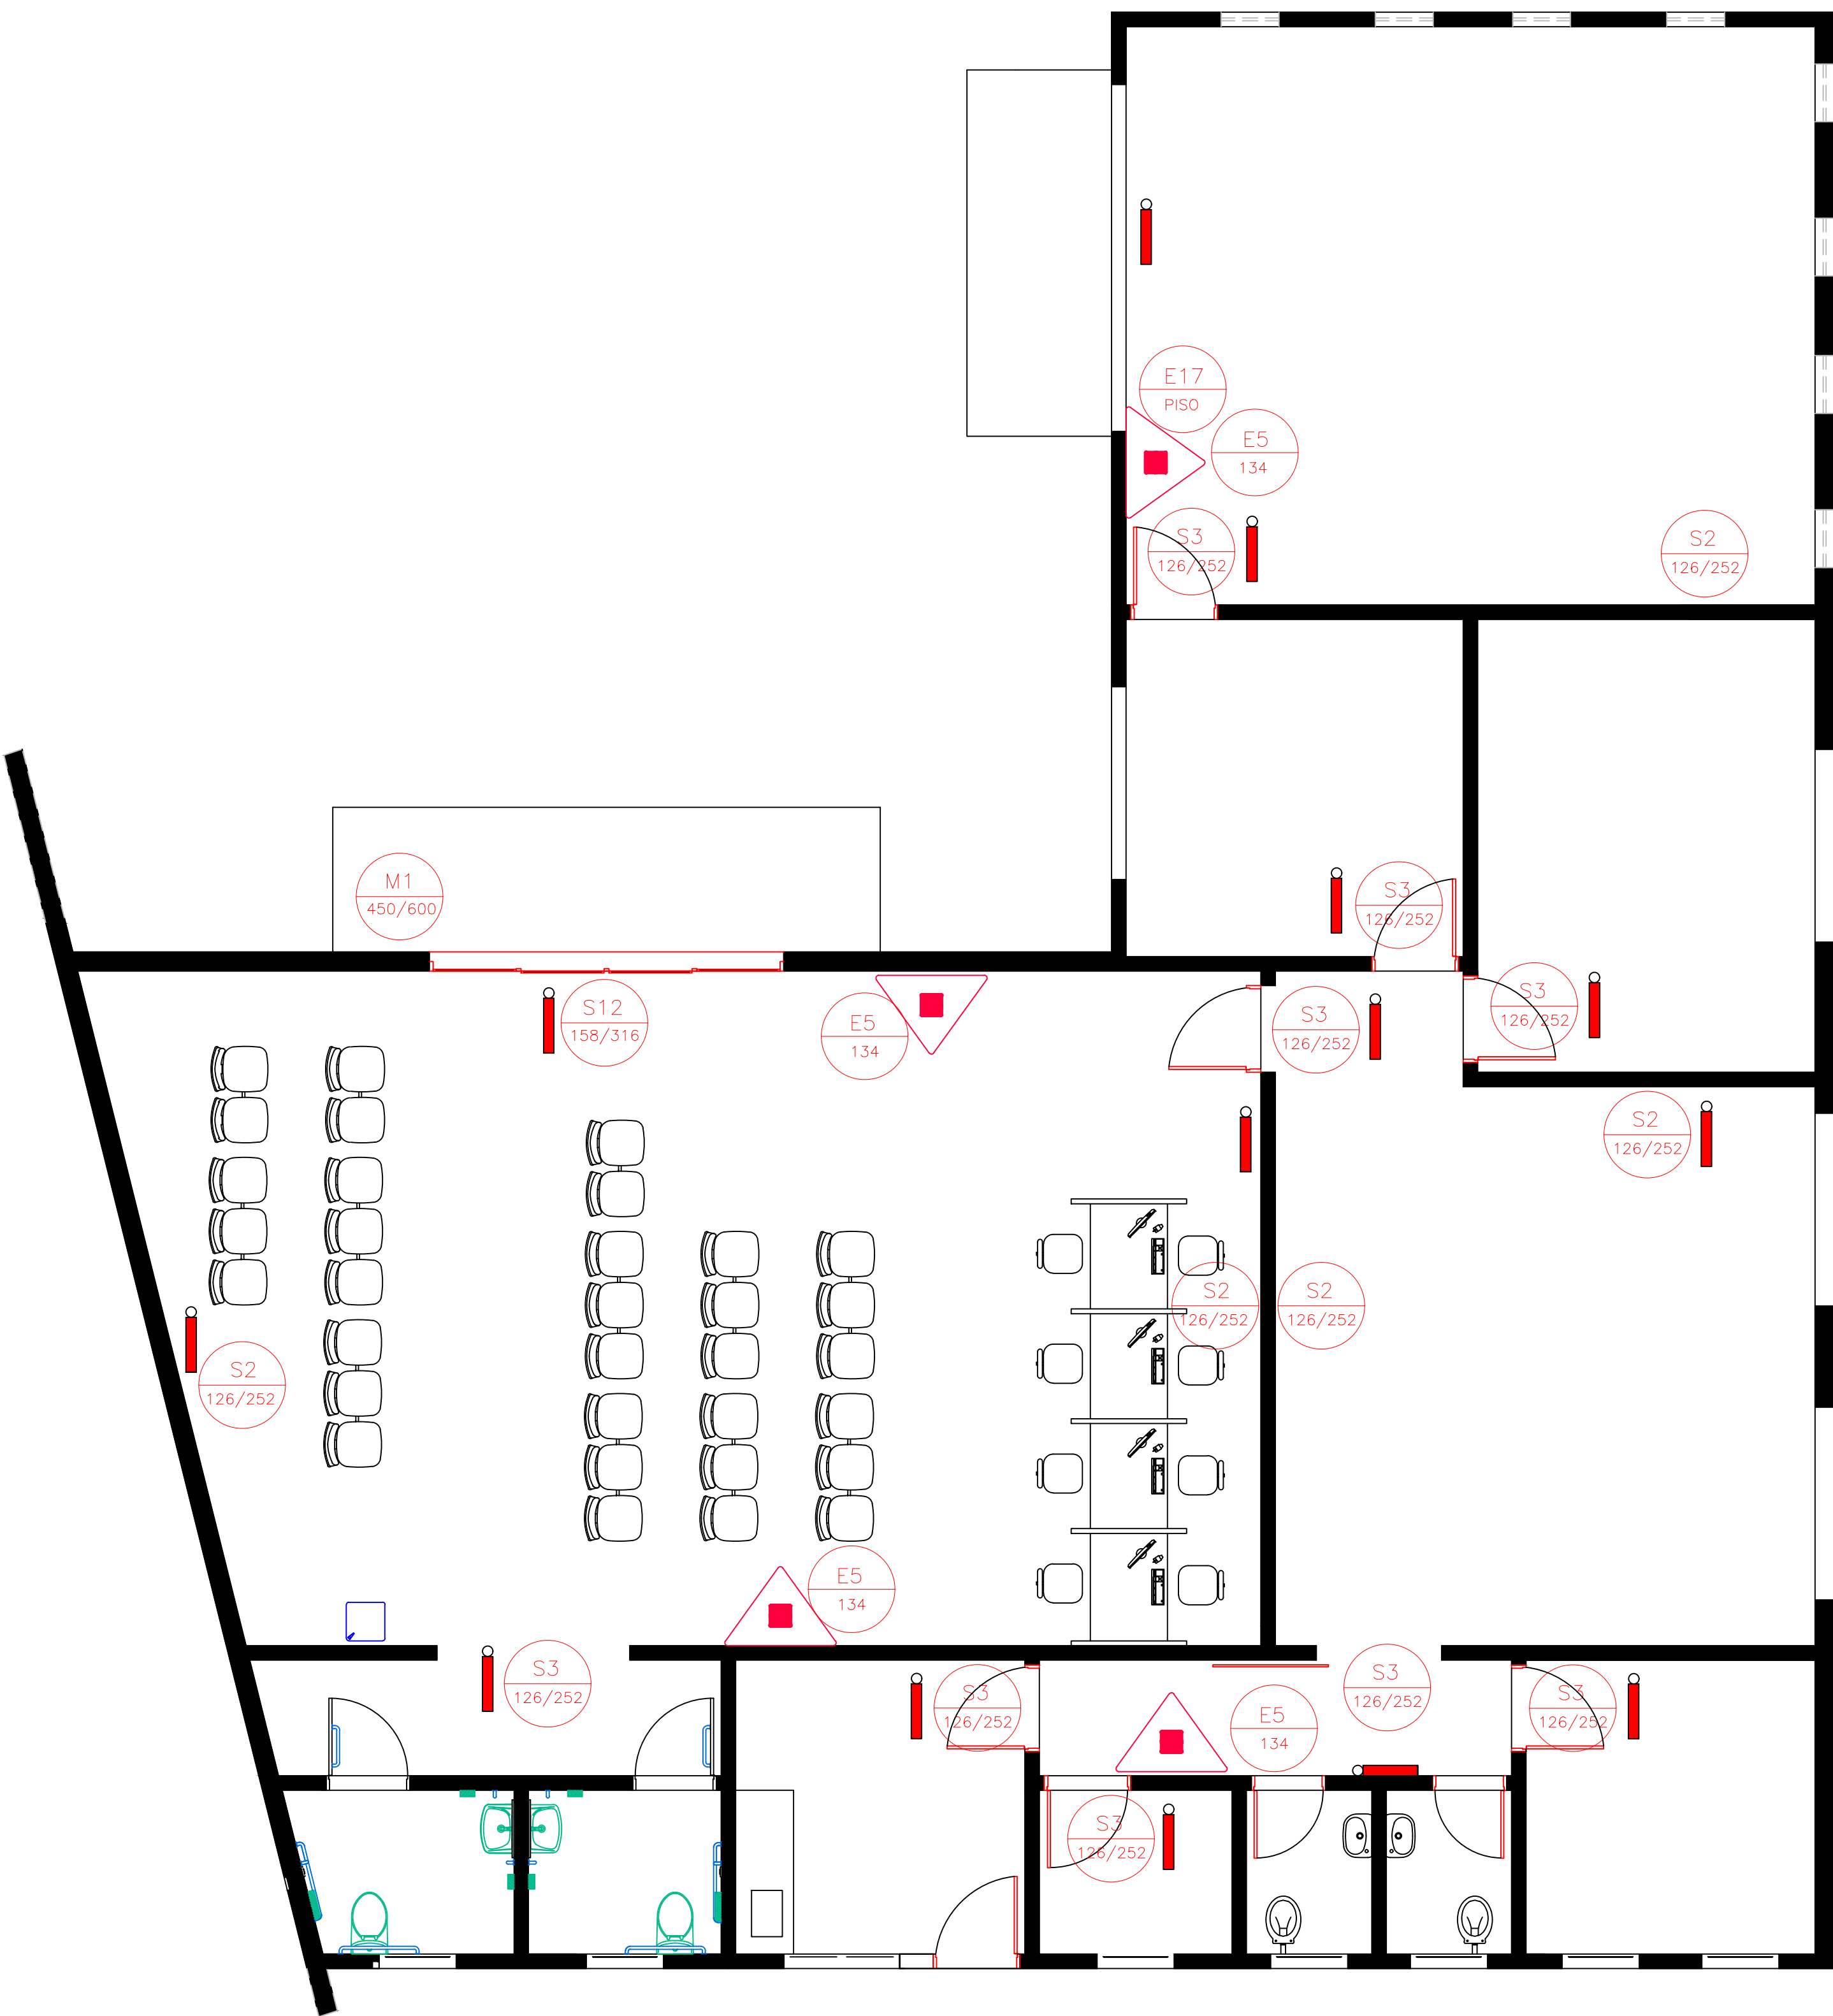

PLANTA BAIXA – PTPID
ESC: 1:50

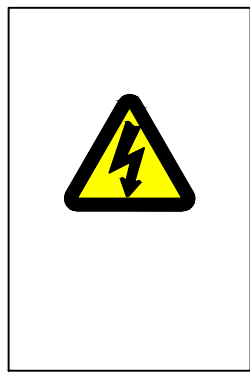


Indicação do Quadro
Elétrico
Esc: 1:25

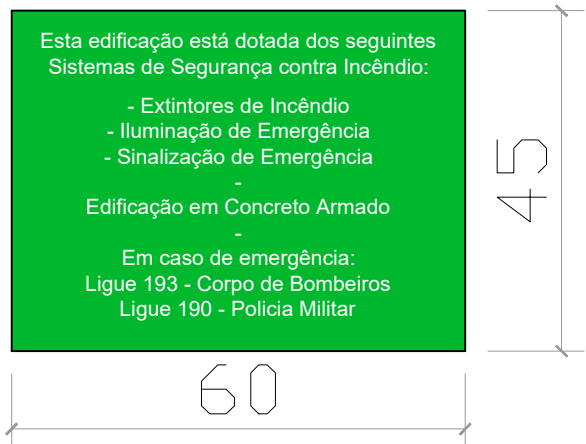


Placa M1
Esc: 1:10

XX CODIGO DA PLACA
xxx DIMENSÕES (mm)

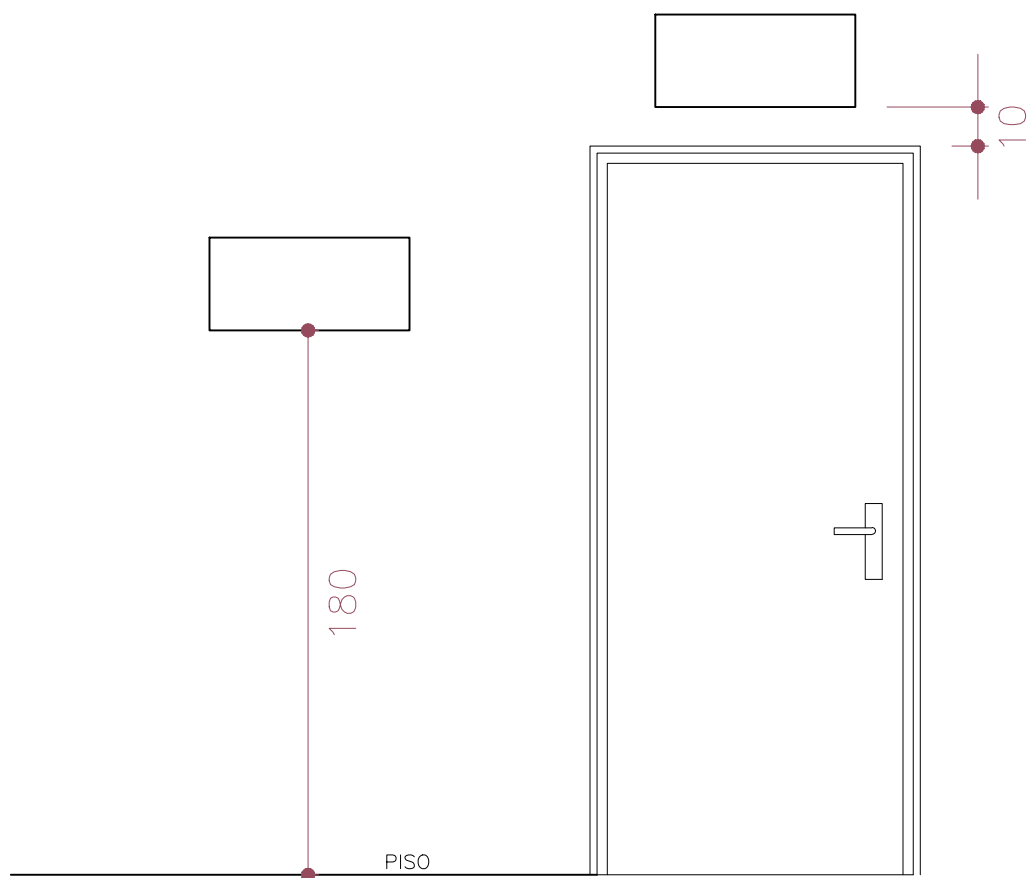


Detalhe Fixação de Orientação e
Salvamento

Esc: 1:25

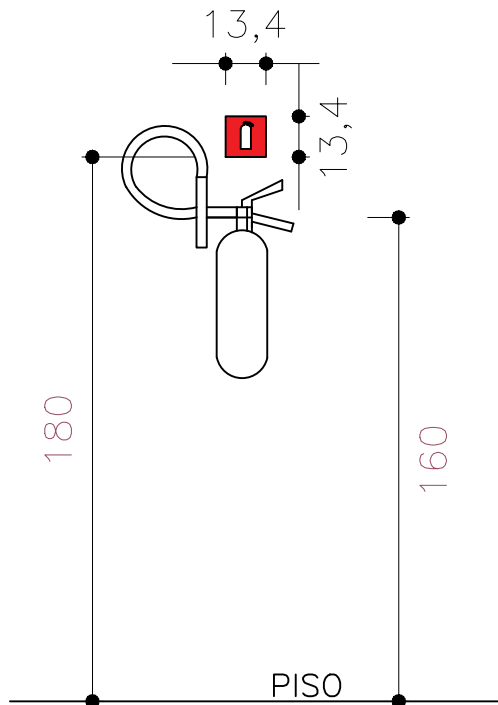

Sinalização e Instalação de Extintor em
Parede

Esc: 1:25

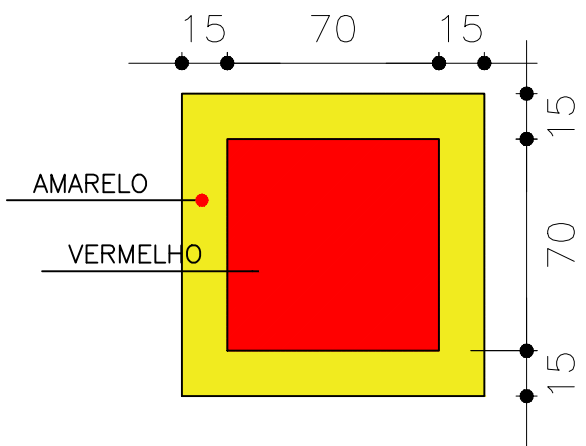

Sinalização de Piso
Esc: 1:25

SINALIZAÇÃO

SINALIZAÇÃO			QUANTITATIVO
			FÓRUM ELEITORAL
S2		INDICAÇÃO DE UMA SAÍDA DE EMERGÊNCIA FIXADO 1,80m DE ALTURA DO CHÃO DIMENSÕES MÍNIMAS L=2,0 H	3 UNID. 126 x 252
			2 UNID. 126 x 252
S3		INDICAÇÃO DA UMA SAÍDA DE EMERGÊNCIA A SER FIXADA ACIMA DA PORTA (10CM), PARA INDICAR O SEU ACESSO	9 UNID. 126 x 252
S12		INDICAÇÃO DA SAÍDA DE EMERGÊNCIA.	1 UNID. 158 x 316
E5		INDICAÇÃO DE LOCALIZAÇÃO DE EXTINTOR INSTALADO SOBRE O EXTINTOR h=1,80m	4 UNID. 134
A5		INDICAÇÃO DE LOCALIZAÇÃO DE QUADROS ELÉTRICOS h=1,80m	1 UNID. 136
E17		Usado para indicar a localização dos equipamentos de combate a incêndio e alarme, para evitar sua obstrução	1 UNID. 1000
M1		Na entrada principal da edificação	1 UNID. 450 x 600

LEGENDA EQUIPAMENTOS

	EXTINTOR DE PÓ ABC (PQS)		LUMINÁRIA DE EMERGÊNCIA ILUMINAÇÃO DE AMBIENTE 288 LUMENS
	EXTINTOR DE PÓ ABC (PQS) CAPACIDADE EXTINTORA MÍNIMA: 2-A : 20-B:C		LUMINÁRIA DE EMERGÊNCIA ILUMINAÇÃO DE AMBIENTE 288 LUMENS
IMAGEM ILUSTRATIVA		IMAGEM ILUSTRATIVA	MÍNIMO 122 LUMENS 14 UNIDADES

- CONSULTAR OS DEMAIS DOCUMENTOS PARA EXECUÇÃO;
- DEVERÁ SER REALIZADA A CONFERÊNCIA DE TODAS AS MEDIDAS ANTERIORMENTE E EXECUÇÃO, QUALQUER DIVERGÊNCIA ENCONTRADA, DEVE-SE COMUNICAR O PROJETISTA.

ORIENTAÇÕES DE EXTINTORES

- PODERÃO SER COLOCADOS SOBRE SUPORTES APROPRIADOS, FICANDO COM SUA BASE À UMA DISTÂNCIA DO PISO ENTRE 10 E 20 cm;
- NA ETIQUETA DE CARGA/RECARGA DO EXTINTOR DEVE SER DESCRITO O NOME OU LOCAL DA OBRA;
- OS EXTINTORES LOCALIZADOS PRÓXIMO AO ABRIGO DE GLP DEVEM POSSUIR PROTEÇÃO CONTRA INTEMPÉRIES;
- OS EXTINTORES EXISTENTES QUE ESTIVEREM APTOS PODEM SER MANTIDOS, APENAS DEVEM SER RELOCADOS PARA A POSIÇÃO CORRETA.

ORIENTAÇÕES DE ILUMINAÇÃO DE EMERGÊNCIA

- A INSTALAÇÃO DAS LUMINÁRIAS DEVE SER INTERLIGADA COM A REDE ELÉTRICA JÁ EXISTENTE;
- DEVEM ESTAR COM O MECANISMO DE UTILIZAÇÃO APENAS NA FALTA DE ENERGIA;
- TODAS AS LUMINÁRIAS PRECISAM ESTAR CERTIFICADAS PELO SISTEMA DE CERTIFICAÇÃO BRASILEIRO E DEVEM TER AUTONOMIA DE NO MÍNIMO 1h (UMA HORA);
- DEVE-SE GARANTIR UM NÍVEL MÍNIMO DE ILUMINAMENTO DE 3 LUX EM LOCAIS PLANOS, CONFORME A NPT018 - ILUMINAÇÃO DE EMERGÊNCIA.

 TRIBUNAL REGIONAL ELEITORAL DO PARANÁ Rua João Parolin, 224 Prédio Velho Curitiba (PR) Fone: (041) 3330-8500 e-mail: SOP@TRE-PR.JUS.BR	Título: PTPID - PROJETO TÉCNICO DE PREVENÇÃO A INCÊNDIO E DESASTRE		
	Obra:	FÓRUM ELEITORAL DE MANDAGUAÇU	Área: 254,76m²
	Endereço: RUA XANGAI, N. 198, JARDIM MÔNACO, MANDAGUAÇU - PR		
	Conteúdo: - PLANTA BAIXA - PTPID - DETALHES		Data: AGO/19 Escala: INDICADA
Nº da Prancha 01/01	Proprietário TRIBUNAL REGIONAL ELEITORAL DO PARANÁ CNPJ 03.985.113/0001-81	Responsável Técnico: ENGº CIVIL BRUNO GUSTAVO DE OLIVEIRA CREA-PR 153.086/D	