


LEGENDA		FÓRUM ELEITORAL
		-Captor tipo Franklin em latão niquelado, com duas descidas rosca 3/4" x 350mm instalado em mastro de 3 metros. Completo com suportes, estais e base para fixação.
		-Suporte guia com isolador, 10 cm, com furação para 2 parafusos, instalado a cada 1 metro.
		-Cordoalha de cobre nú #35mm², 7 fios de Ø2,5mm. NBR-6524, NBR 5419-3.
		-Posição da conexão de descida do sistema do SPDA. Conectores do tipo split-bolt em latão.

OBSERVAÇÕES:

00	INICIAL	10/05/2019
Nº	DESCRIÇÃO	DATA

PROJETO DE S.P.D.A.








TRIBUNAL REGIONAL ELEITORAL DO PARANÁ

RUA JOÃO PAROLIN, 224 - BAIRRO - PAROLIN
CURITIBA-PR - FONE: (41) 3330-8801
sop@tre-pr.jus.br

ENG. EVERTON A. DE MORAES LINO.
CREA-PR 134.946/D

OBRA:			REFORMA DE SISTEMA DE PROTEÇÃO CONTRA DESCARGAS ATMOSFÉRICAS.	
ENDEREÇO:		RUA 25 DE JULHO, S/N CATANDUVAS-PR		DATA: MAIO / 2019
LOCAL DA OBRA:		FÓRUM ELEITORAL DE CATANDUVAS		DESENHISTA: Everton
CONTEÚDO:		PLANTA COBERTURA		PRANCHA: 01/02

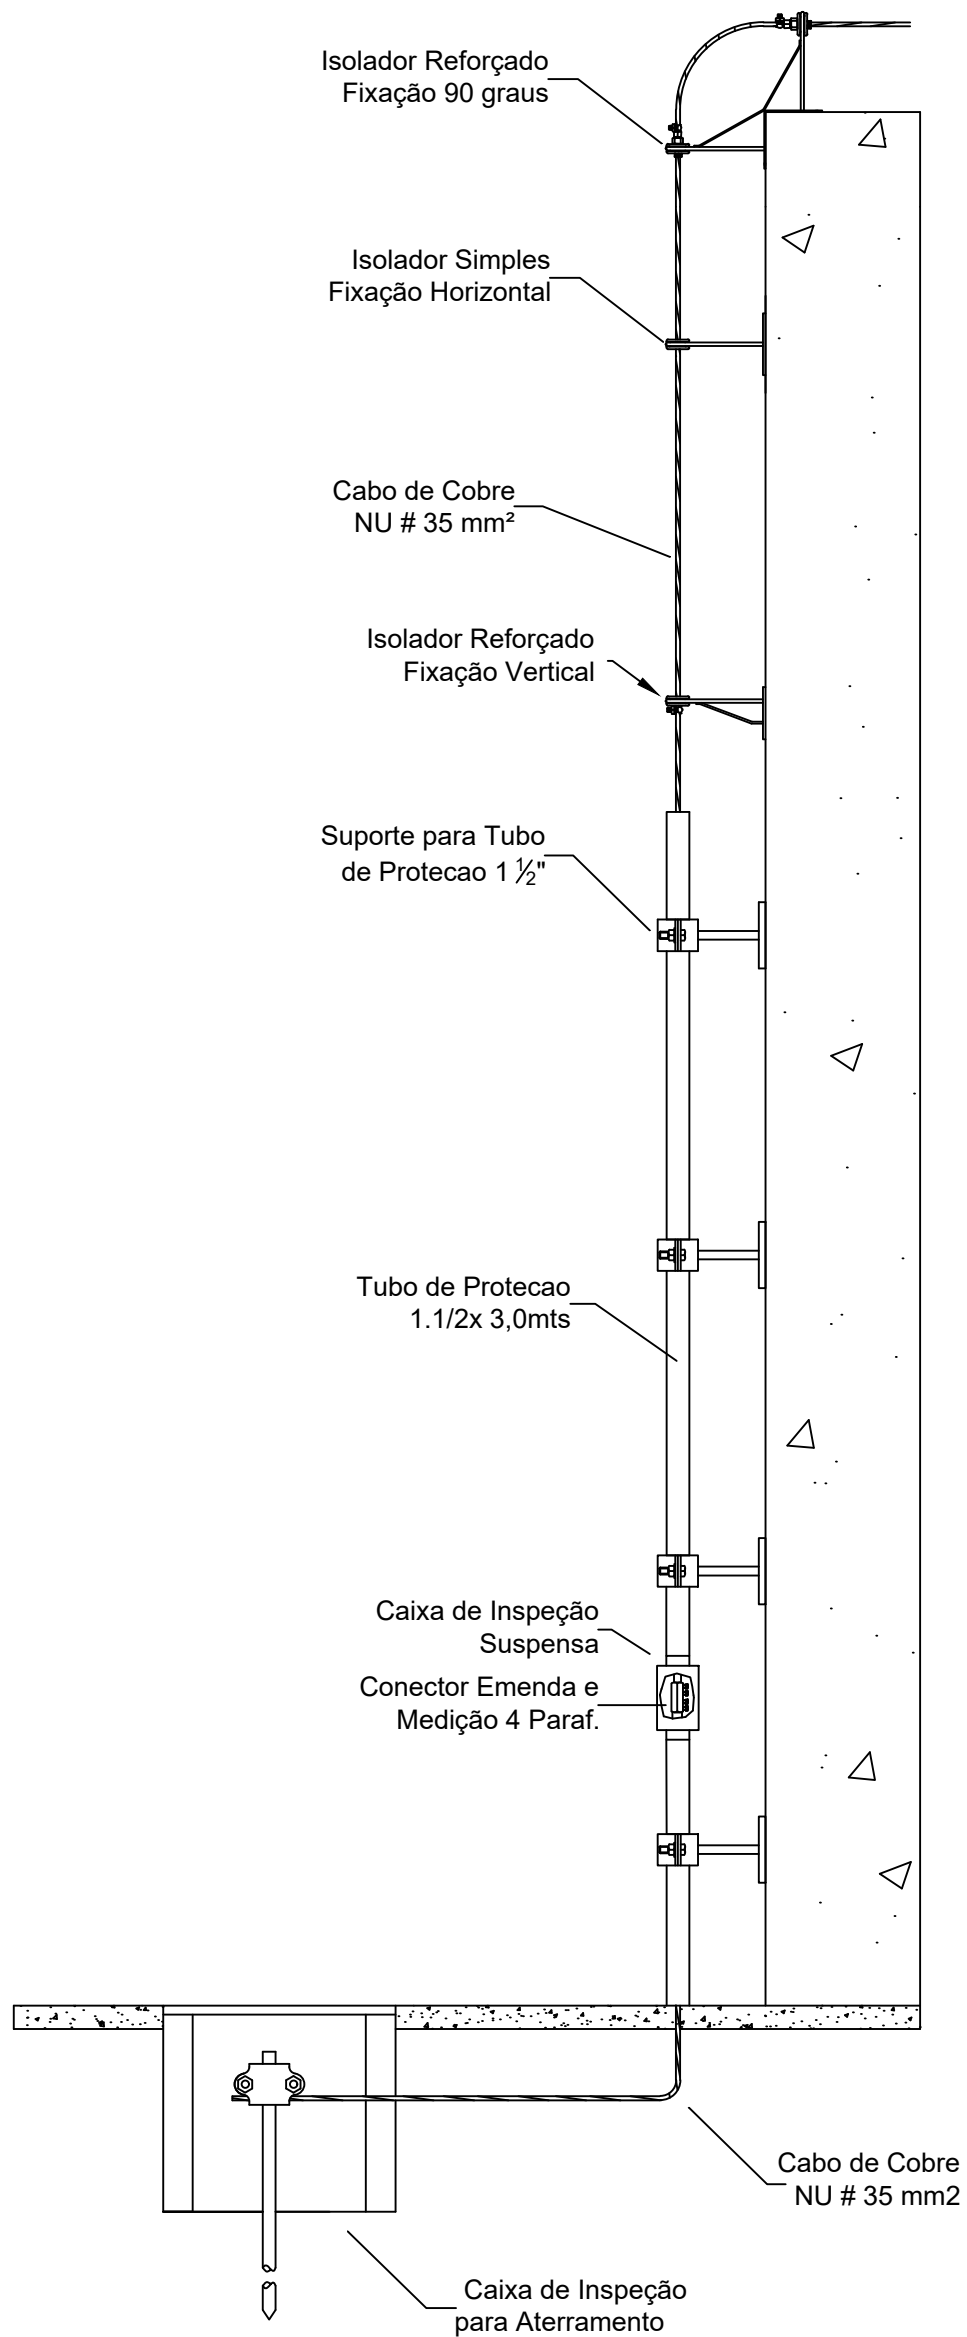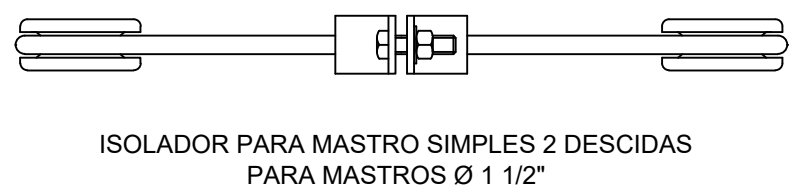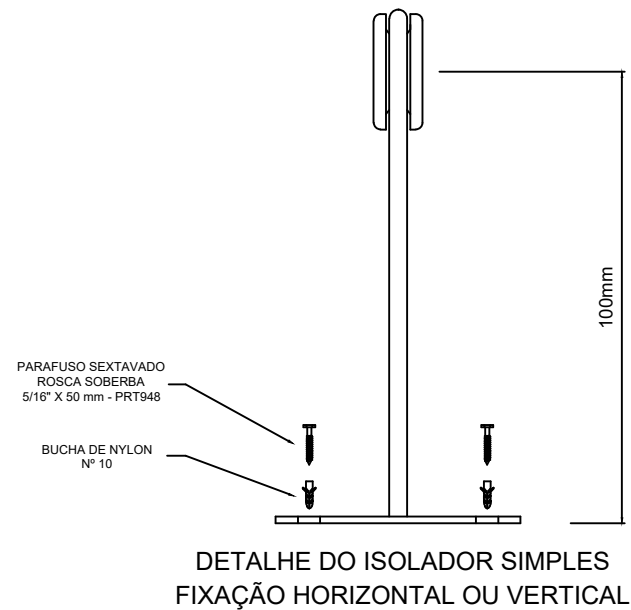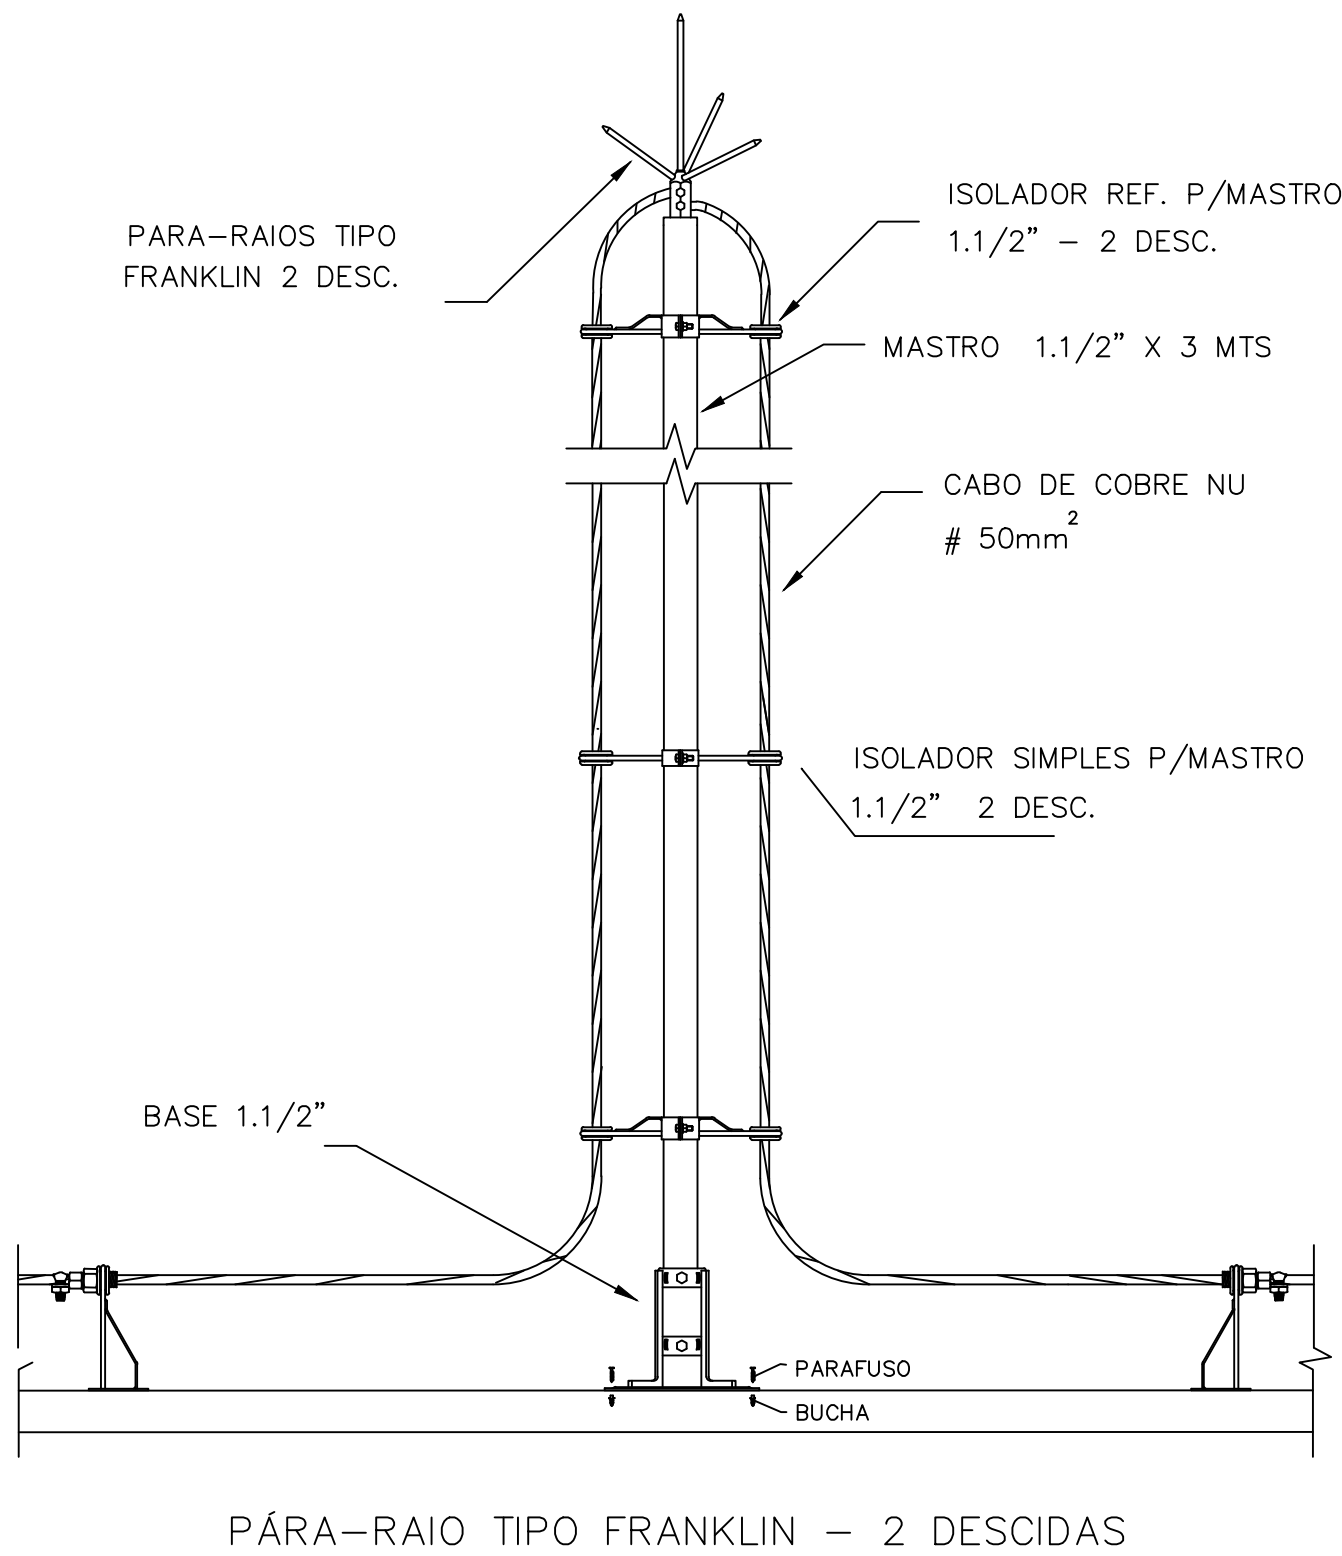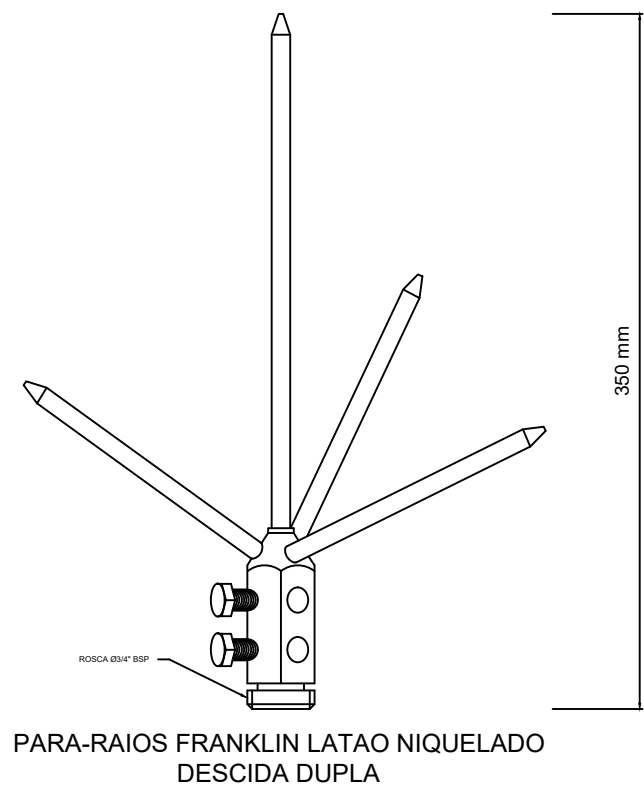


DETALHE DE DESCIDA

OBSERVAÇÕES:

00	INICIAL	10/05/2019
Nº	DESCRIÇÃO	DATA

PROJETO DE S.P.D.A.



TRIBUNAL REGIONAL
ELEITORAL DO PARANÁ

RUA JOÃO PAROLIN, 224 - BAIRRO - PAROLIN
CURITIBA-PR - FONE: (41) 3330-8801
sop@tre-pr.jus.br

ENG. EVERTON A. DE MORAES LINO.
CREA-PR 134.946/D

OBRA: REFORMA DE SISTEMA DE PROTEÇÃO CONTRA DESCARGAS ATMOSFÉRICAS.		
ENDEREÇO:	RUA 25 DE JULHO, S/N CATANDUVAS-PR	DATA: MAIO / 2019
LOCAL DA OBRA:	FÓRUM ELEITORAL DE CATANDUVAS	DESENHISTA: Everton
CONTEÚDO:	DETALHES DAS INSTALAÇÕES	PRANCHA: 02/02