


LEGENDA		FÓRUM ELEITORAL
	-Captor tipo Franklin em latão niquelado, com duas descidas rosca 3/4" x 350mm instalado em mastro de 3 metros. Completo com suportes, estais e base para fixação.	
	-Suporte guia com isolador, 10 cm, com furação para 2 parafusos, instalado a cada 1 metro.	
	-Cordoalha de cobre nú #35mm², 7 fios de Ø2,5mm. NBR-6524, NBR 5419-3.	
	-Posição da conexão de descida do sistema do SPDA. Conectores do tipo split-bolt em latão.	

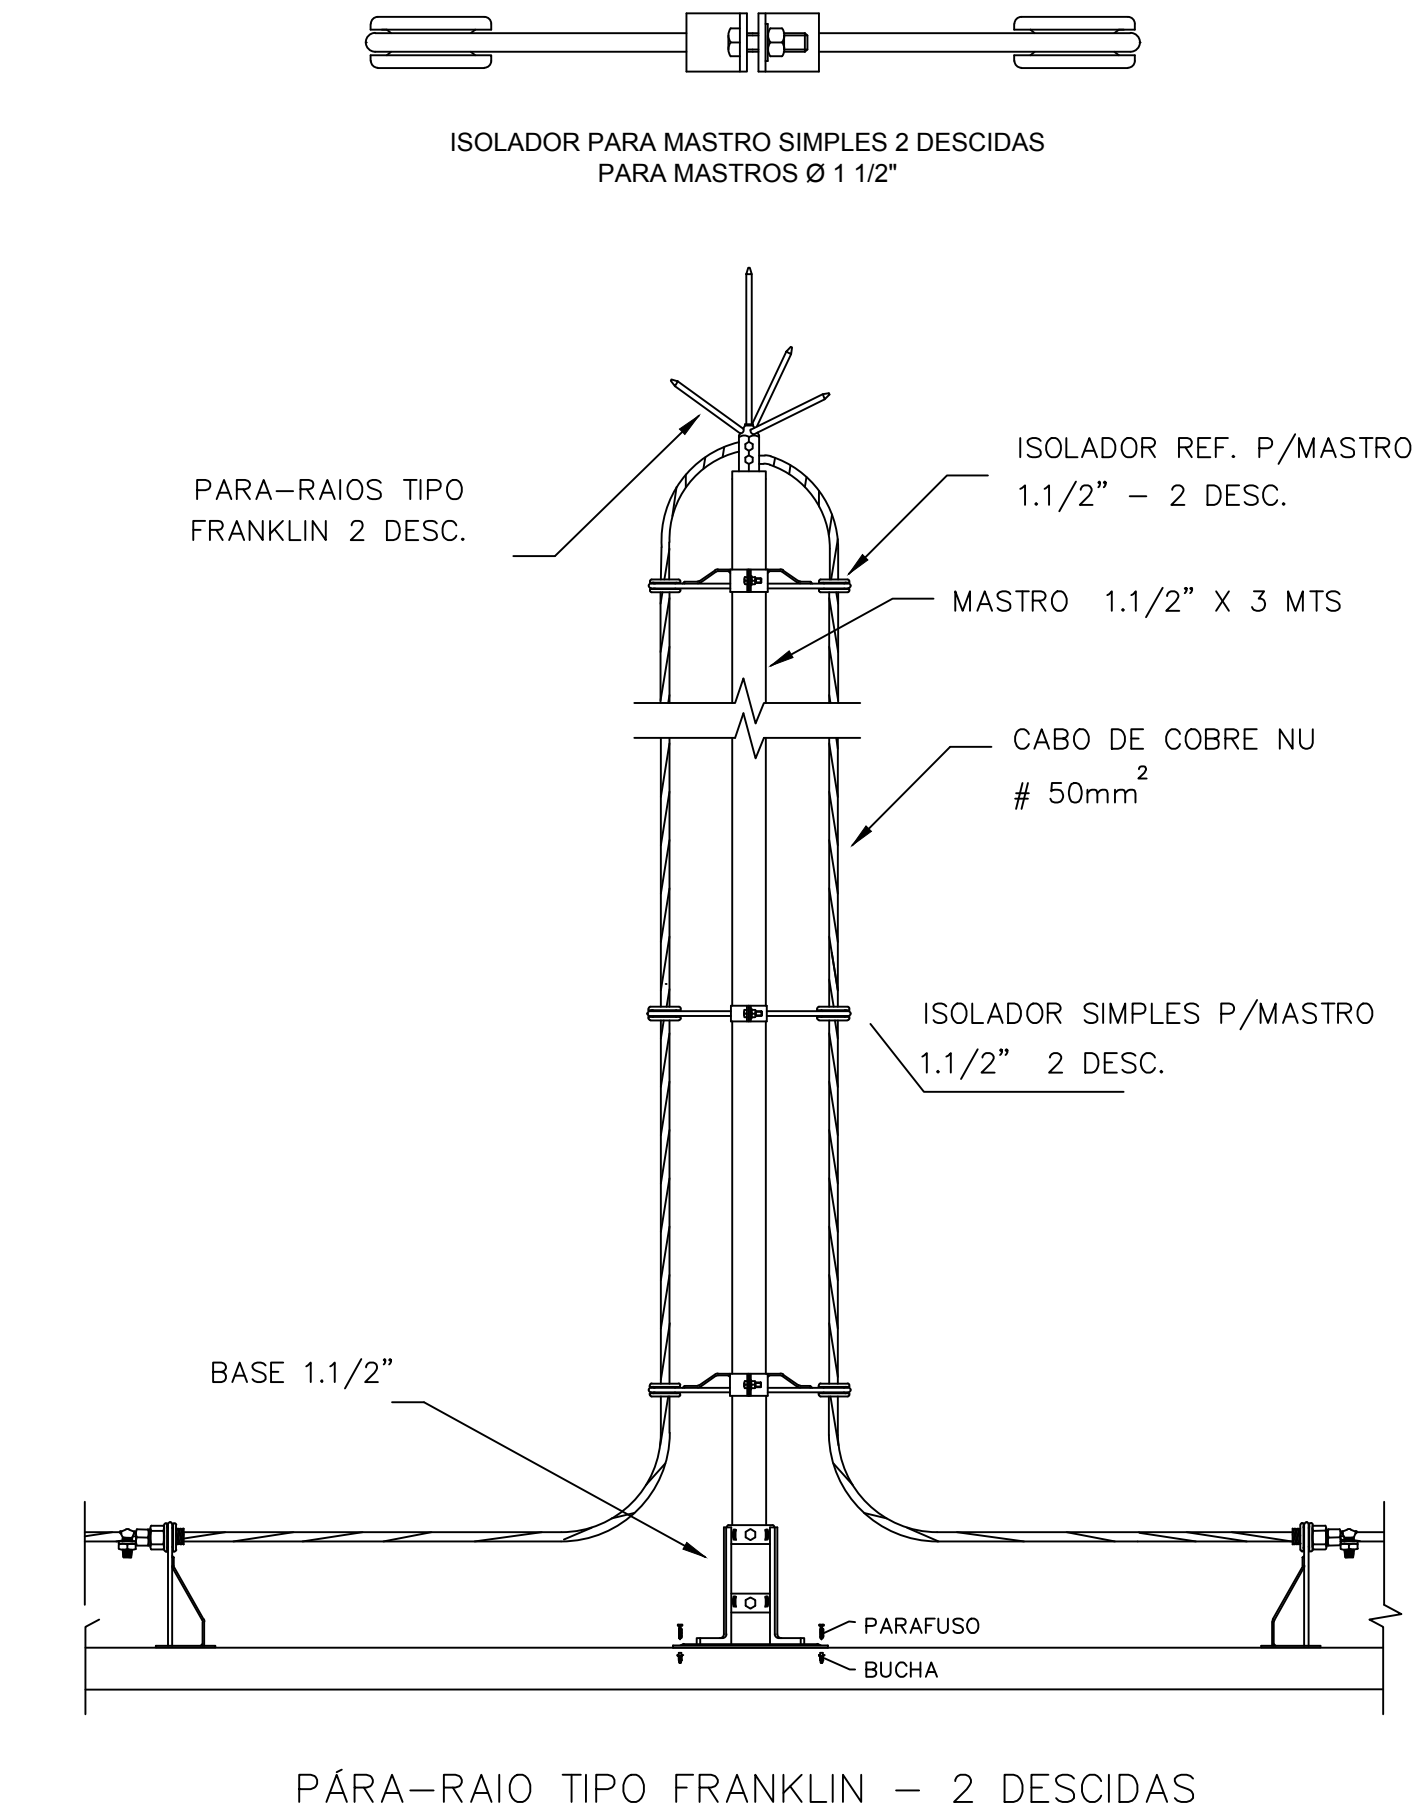

OBSERVAÇÕES:	
PROJETO DE S.P.D.A.	
 <div>RUA JOÃO PAROLIN, 224 - BAIRRO - PAROLIN CURITIBA-PR - FONE: (41) 3330-8801 sop@tre-pr.jus.br</div>	
OBRA: REFORMA DE SISTEMA DE PROTEÇÃO CONTRA DESCARGAS ATMOSFÉRICAS.	
ENDEREÇO:	RUA DOM PEDRO II, 1000 MANGUEIRINHA - PR
LOCAL DA OBRA:	FÓRUM ELEITORAL DE MANGUEIRINHA
CONTEÚDO:	PLANTA COBERTURA DETALHES
DATA:	JUNHO / 2019
DESENHISTA:	Everton
PRANCHA:	01/01



RUA JOÃO PAROLIN, 224 - BAIRRO - PAROLIN
CURITIBA-PR - FONE: (41) 3330-8801
sop@tre-pr.jus.br

ENG. EVERTON A. DE MORAES LINO.
CREA-PR 134.946/D

OBRA:

REFORMA DE SISTEMA DE PROTEÇÃO CONTRA DESCARGAS ATMOSFÉRICAS.

ENDEREÇO:

RUA DOM PEDRO II, 1000
MANGUEIRINHA - PR

DATA:

JUNHO / 2019

LOCAL DA OBRA:

FÓRUM ELEITORAL DE MANGUEIRINHA

DESENHISTA:

Everton

CONTEÚDO:

PLANTA COBERTURA
DETALHES

PRANCHA:

01/01