



- PILAR
- À DEMOLIR
- À RETIRAR
- EXISTENTE

PÉ DIREITO - 5,28m

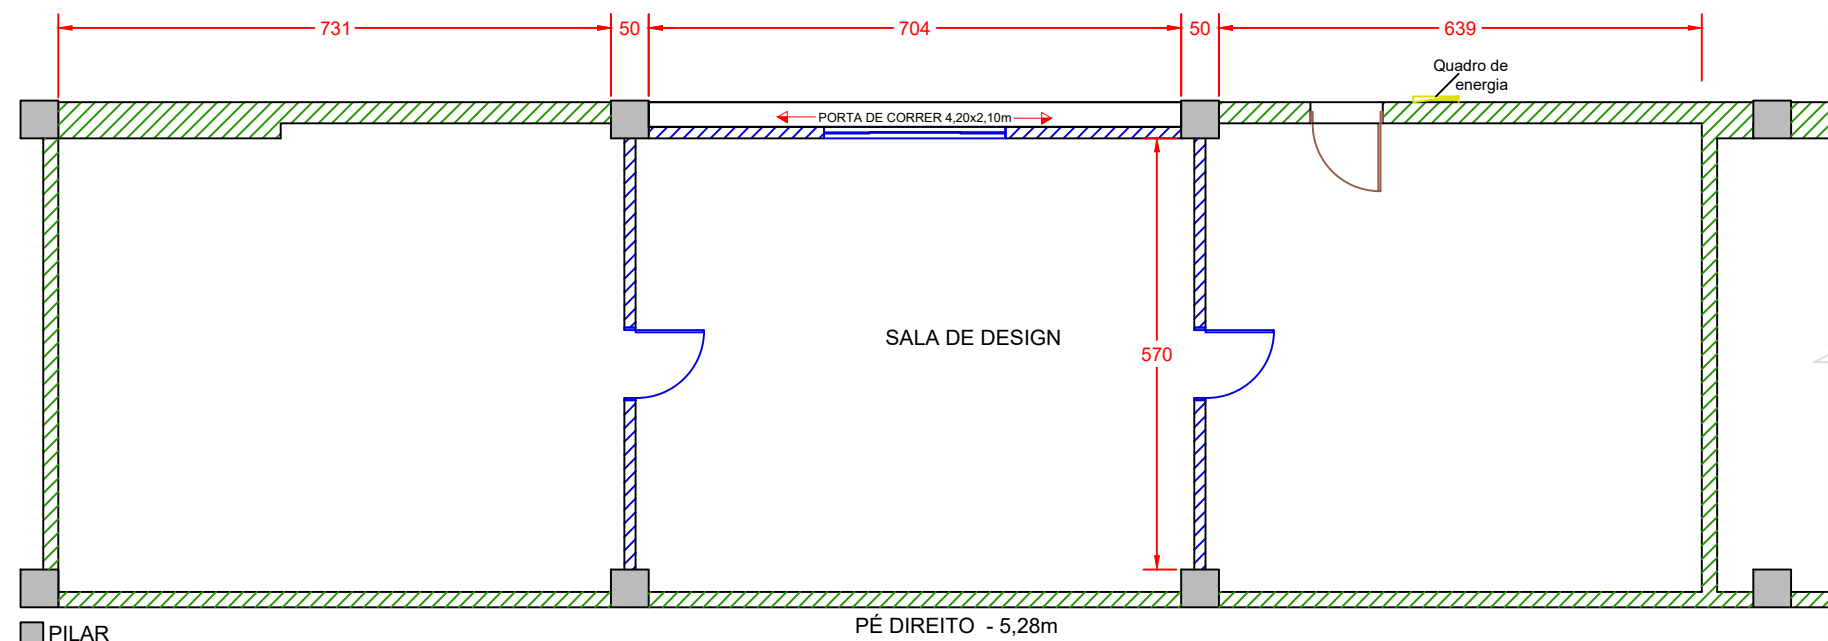


- PILAR
- EXISTENTE
- À CONSTRUIR - DRYWALL

PÉ DIREITO - 5,28m

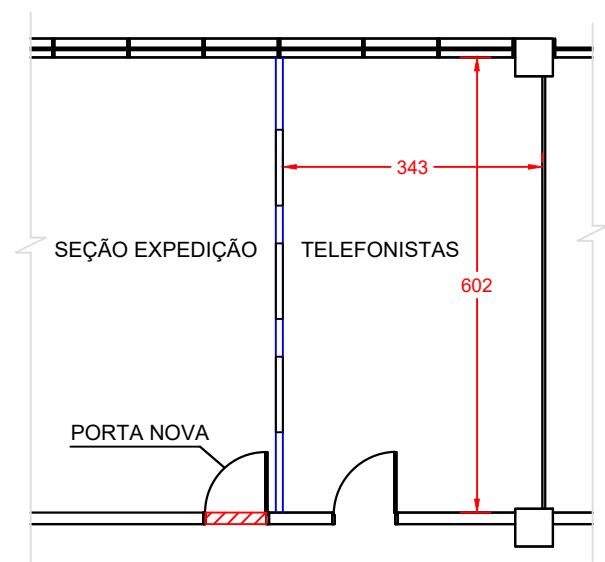

- À DEMOLIR
- À CONSTRUIR - DRYWALL
- 3 VIDROS DE 100x100CM

ESCALA 1:100

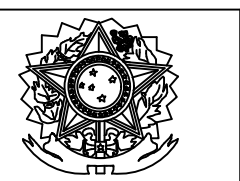

TRIBUNAL REGIONAL  
ELEITORAL DO PARANÁ  
Rua João Parolin, 224  
Prado Velho  
Curitiba (PR)  
Fone: (041) 3330-8500  
e-mail: SOP@TRE-PR.JUS.BR

Título <b>Projeto Civil</b>		
Obra Tribunal Regional Eleitoral do Paraná - Reforma da Sala de Design.		
Endereço Endereço: Rua João Parolin, 224, CEP: 80220-902		
Responsável Técnico Eng. Civil - Henry Vaz Dreon - CREA-PR: 119.503 /D		
Conteúdo Planta de reforma civil	Data 06/08/19	Prancha nº 01/01
	Escala INDICADA	