



DECLIVIDADE MÍNIMA DA TUBULAÇÃO	
Ø menor de 100 mm	2%
Ø maior ou igual a 100 mm	1%

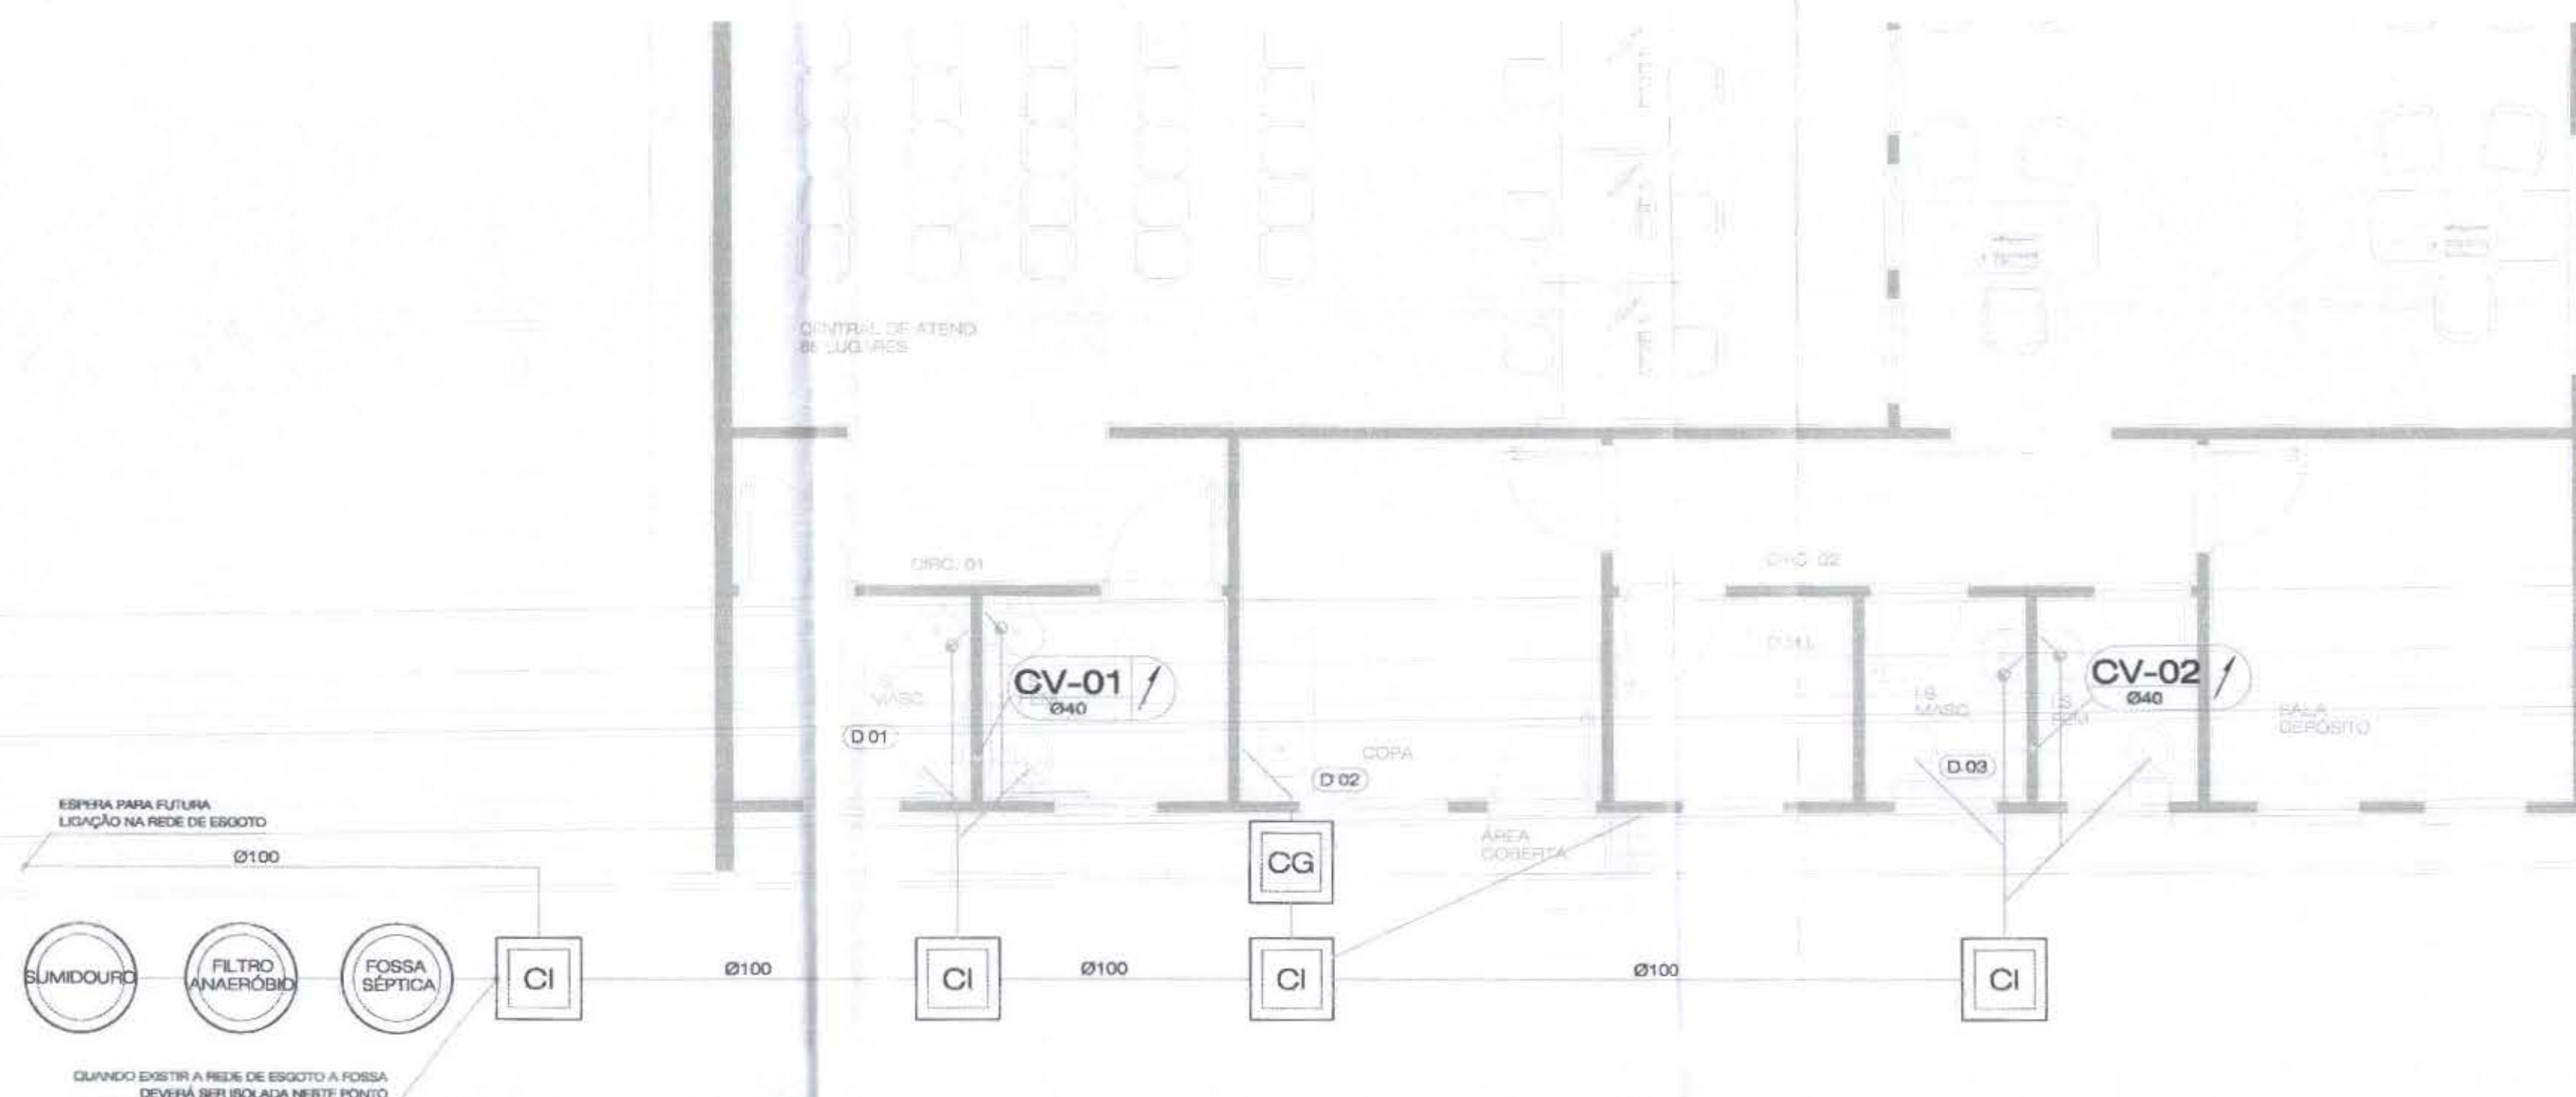


01 PLANTA TÉRREO
ESCALA 1:50

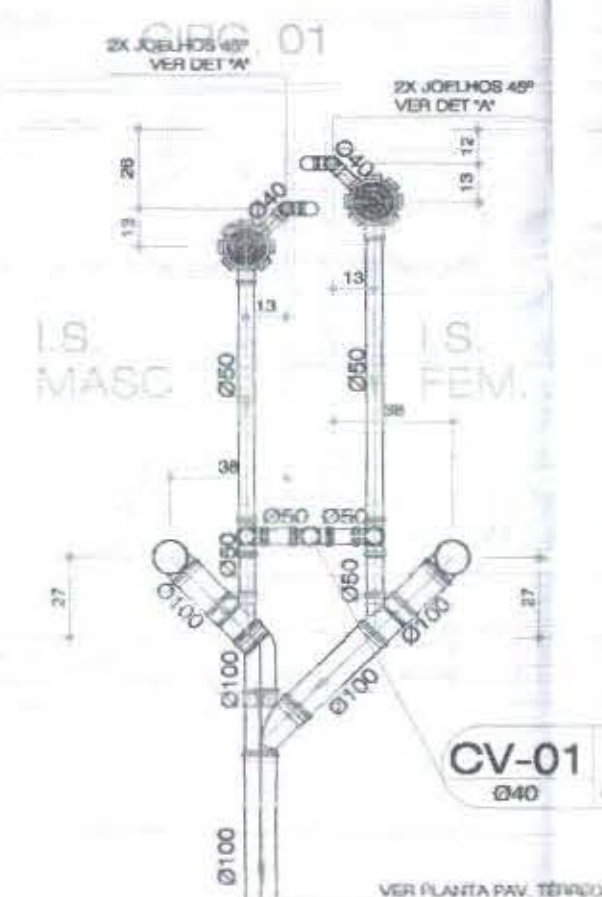

02 D 01
ESCALA 1:25



04 DET. A
SEM ESCALA

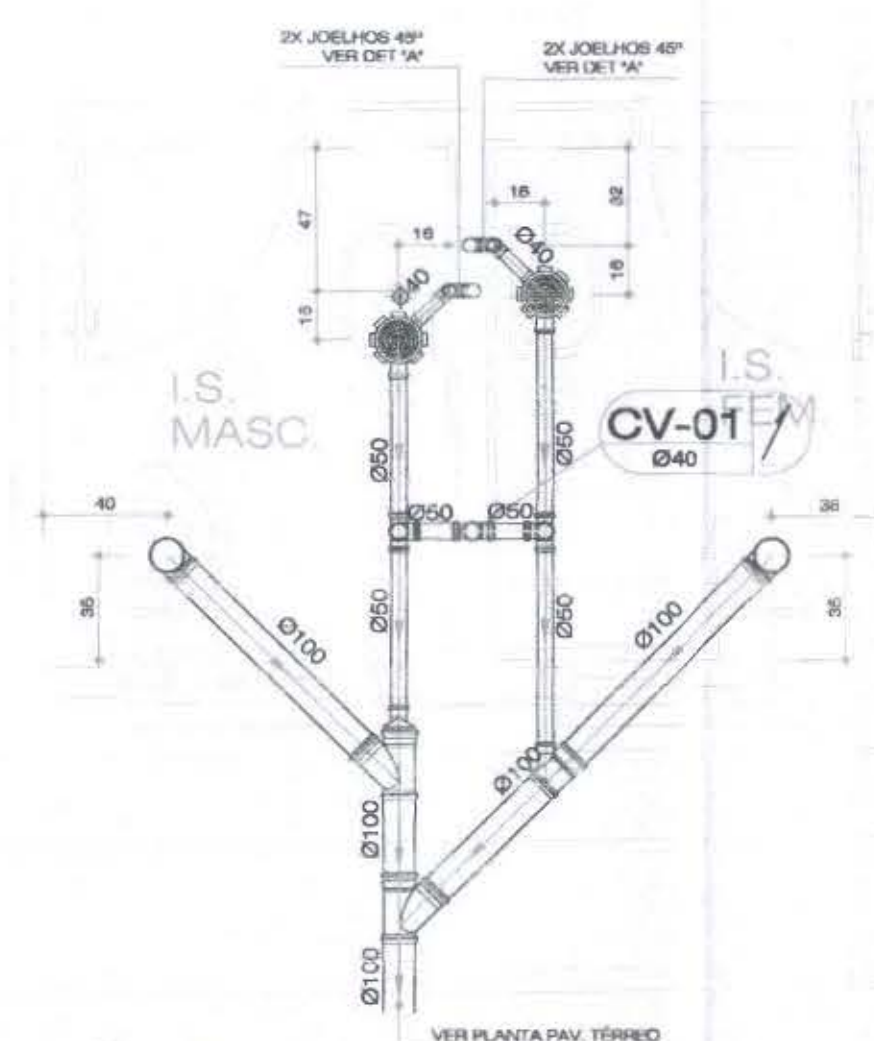

03 D 03
ESCALA 1:25



03 D 02
ESCALA 1:25

ÁREA COBERTA



TG-0 TUBO DE GORDURA DE ESGOTO
TQ-0 TUBO DE QUEDA DE ESGOTO
CV-0 COLUNA DE VENTILAÇÃO DE ESGOTO

CI CAIXA DE INSPEÇÃO ESGOTO
CG CAIXA DE GORDURA ESGOTO

ESGOTO
VENTILAÇÃO DE ESGOTO

IDENTIFICAÇÃO E NÚMERO DA COLUNA
XX-0 / COLUNA QUE SOBE
ØXX DIÂMETRO NOMINAL DA COLUNA (em mm)

IDENTIFICAÇÃO E NÚMERO DA COLUNA
XX-0 / COLUNA QUE PASSA
ØXX DIÂMETRO NOMINAL DA COLUNA (em mm)





IDENTIFICAÇÃO E NÚMERO DA COLUNA
XX-0 / COLUNA QUE DESCE
ØXX DIÂMETRO NOMINAL DA COLUNA (em mm)

REVISÃO	DATA	CONTEÚDO	RESPONSÁVEL
04			
03			
02			
01			
00	02/05/2013	EMIÇÃO FINAL - PROJETO EXECUTIVO	ANDRÉ DEBIASIO

NOTAS
- OS NÍVEIS INDICADOS ESTÃO EM METROS, DEMAIS DIMENSÕES ESTÃO EM CENTÍMETROS, SALVO QUANDO ESPECIFICADAS.
- CONFERIR EM OBRA AS DIMENSÕES DETERMINADAS NO PROJETO ARQUITETÔNICO. QUALQUER MODIFICAÇÃO A SER EFETUADA NESTE PROJETO REQUER CONSULTA PRÉVIA A ESTE ESCRITÓRIO.
- OS DESENHOS SÃO INDICATIVOS DO SISTEMA E DO ASPECTO FINAL DESEJADO, A ESTABILIDADE E O PERFEITO FUNCIONAMENTO SÃO DE INTEIRA RESPONSABILIDADE DOS EXECUTORES.
- ESTE PROJETO NÃO SE RESPONSABILIZA PELOS ASPECTOS RELATIVOS A PROJETOS COMPLEMENTARES - OS MATERIAIS E PROCEDIMENTOS CONSTRUTIVOS UTILIZADOS NA OBRA, DEVERÃO SEGUIR TODAS AS ESPECIFICAÇÕES TÉCNICAS INDICADAS PELOS ÓRGÃOS DE NORMATIZAÇÃO APROPRIADOS, SOB A ORIENTAÇÃO DE FORNECEDORES.

PROPRIETÁRIO CLIENTE
TRE - TRIBUNAL REGIONAL ELEITORAL - ASSAI
EDIFICAÇÃO EM ALVENARIA, ESTRUTURADA EM CONCRETO ARMADO
LOCALIZAÇÃO
RUA PRESIDENTE TANCREDO NEVES S/N - ASSAI - PR
CEP 85.220-000
PROJETO
SANITÁRIO
Nº DO PROJETO
0102.01

PROPRIETÁRIO CLIENTE	RESPONSÁVEL TÉCNICO	ART. CORRESPONDENTE	DATA	PROJETO
TRE - TRIBUNAL REGIONAL ELEITORAL DO PARANÁ CNPJ 03.985.113/0001-81	ANDRÉ DEBIASIO ENG.º THIAGO AUGUSTO L. C. NEIA CREA PR 152.7860 ART.º ELIANE BLANCO LOPES CAU 1.32282-3		JAN-13	001
PROJETO DEBORA	REVISÃO ANDRÉ LUIZ DEBIASIO	DATA JAN-13	ESCALA INDICADA	001
PROJETO EXECUTIVO	PROJETO EXECUTIVO			

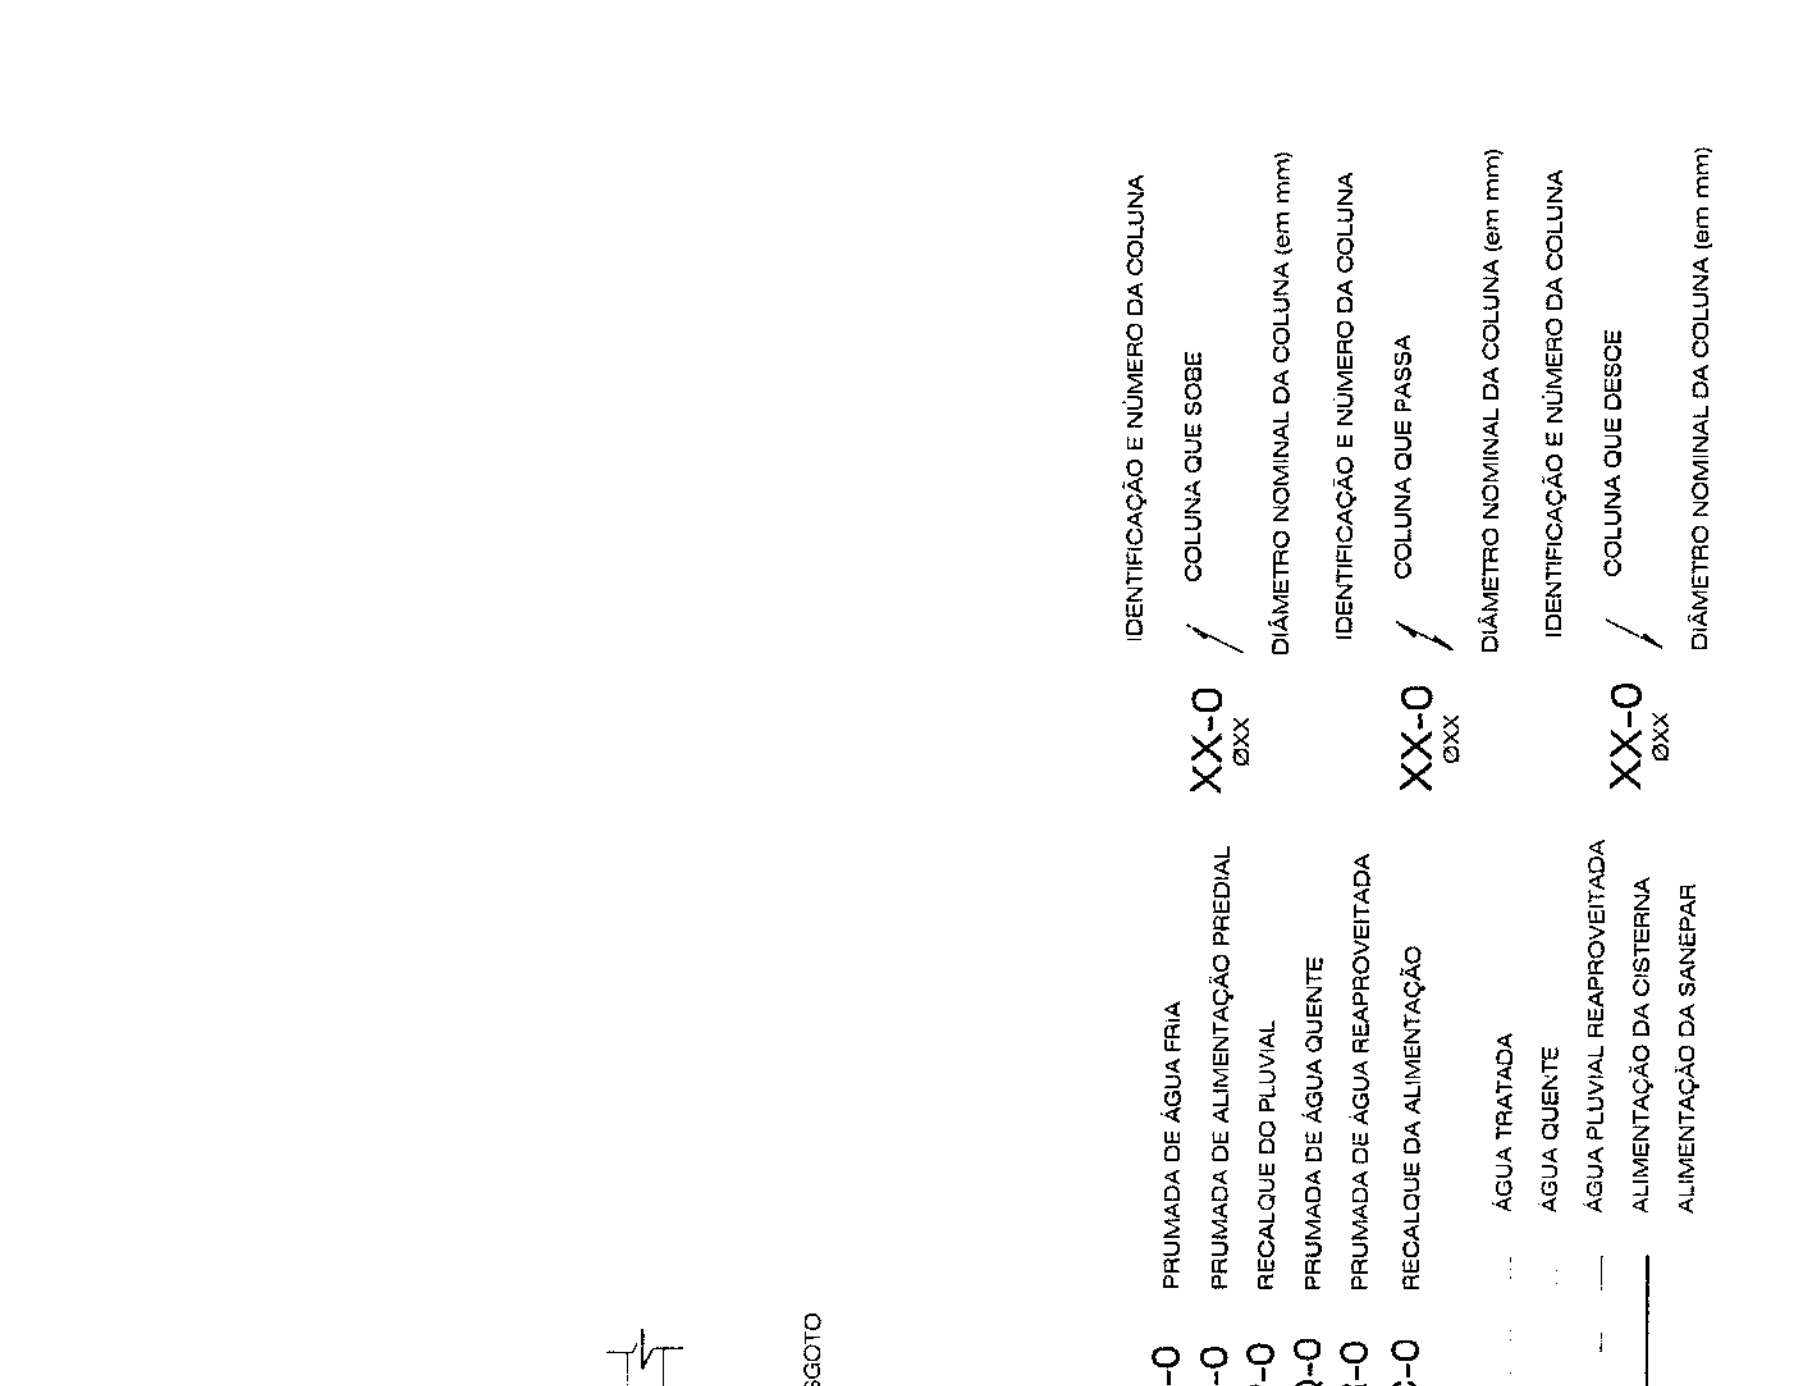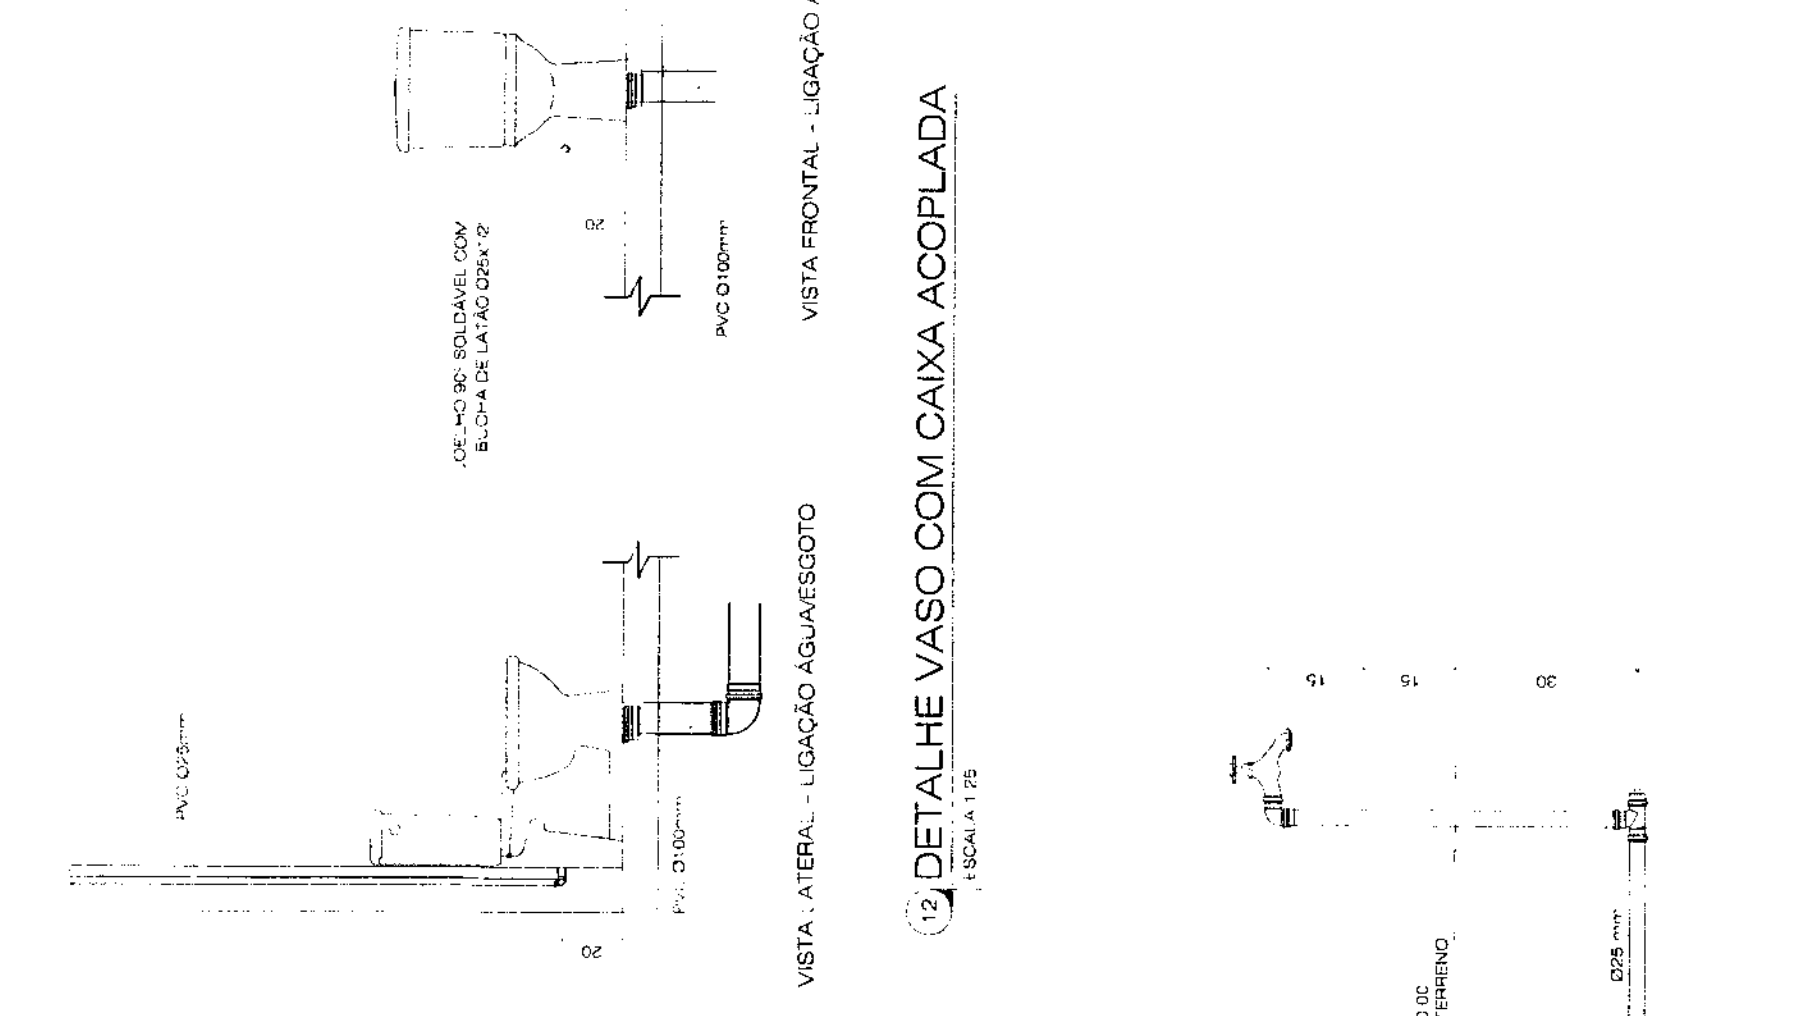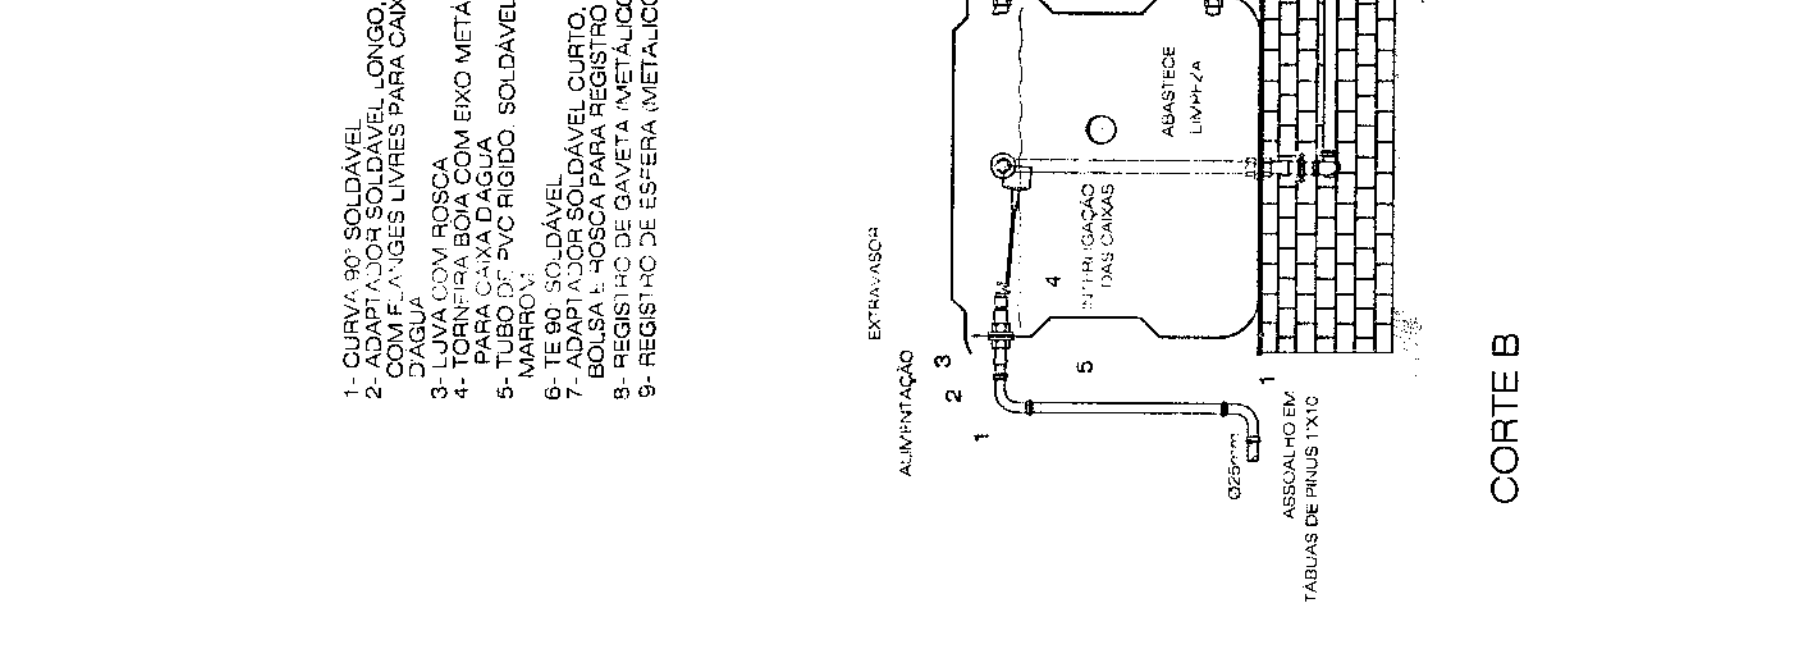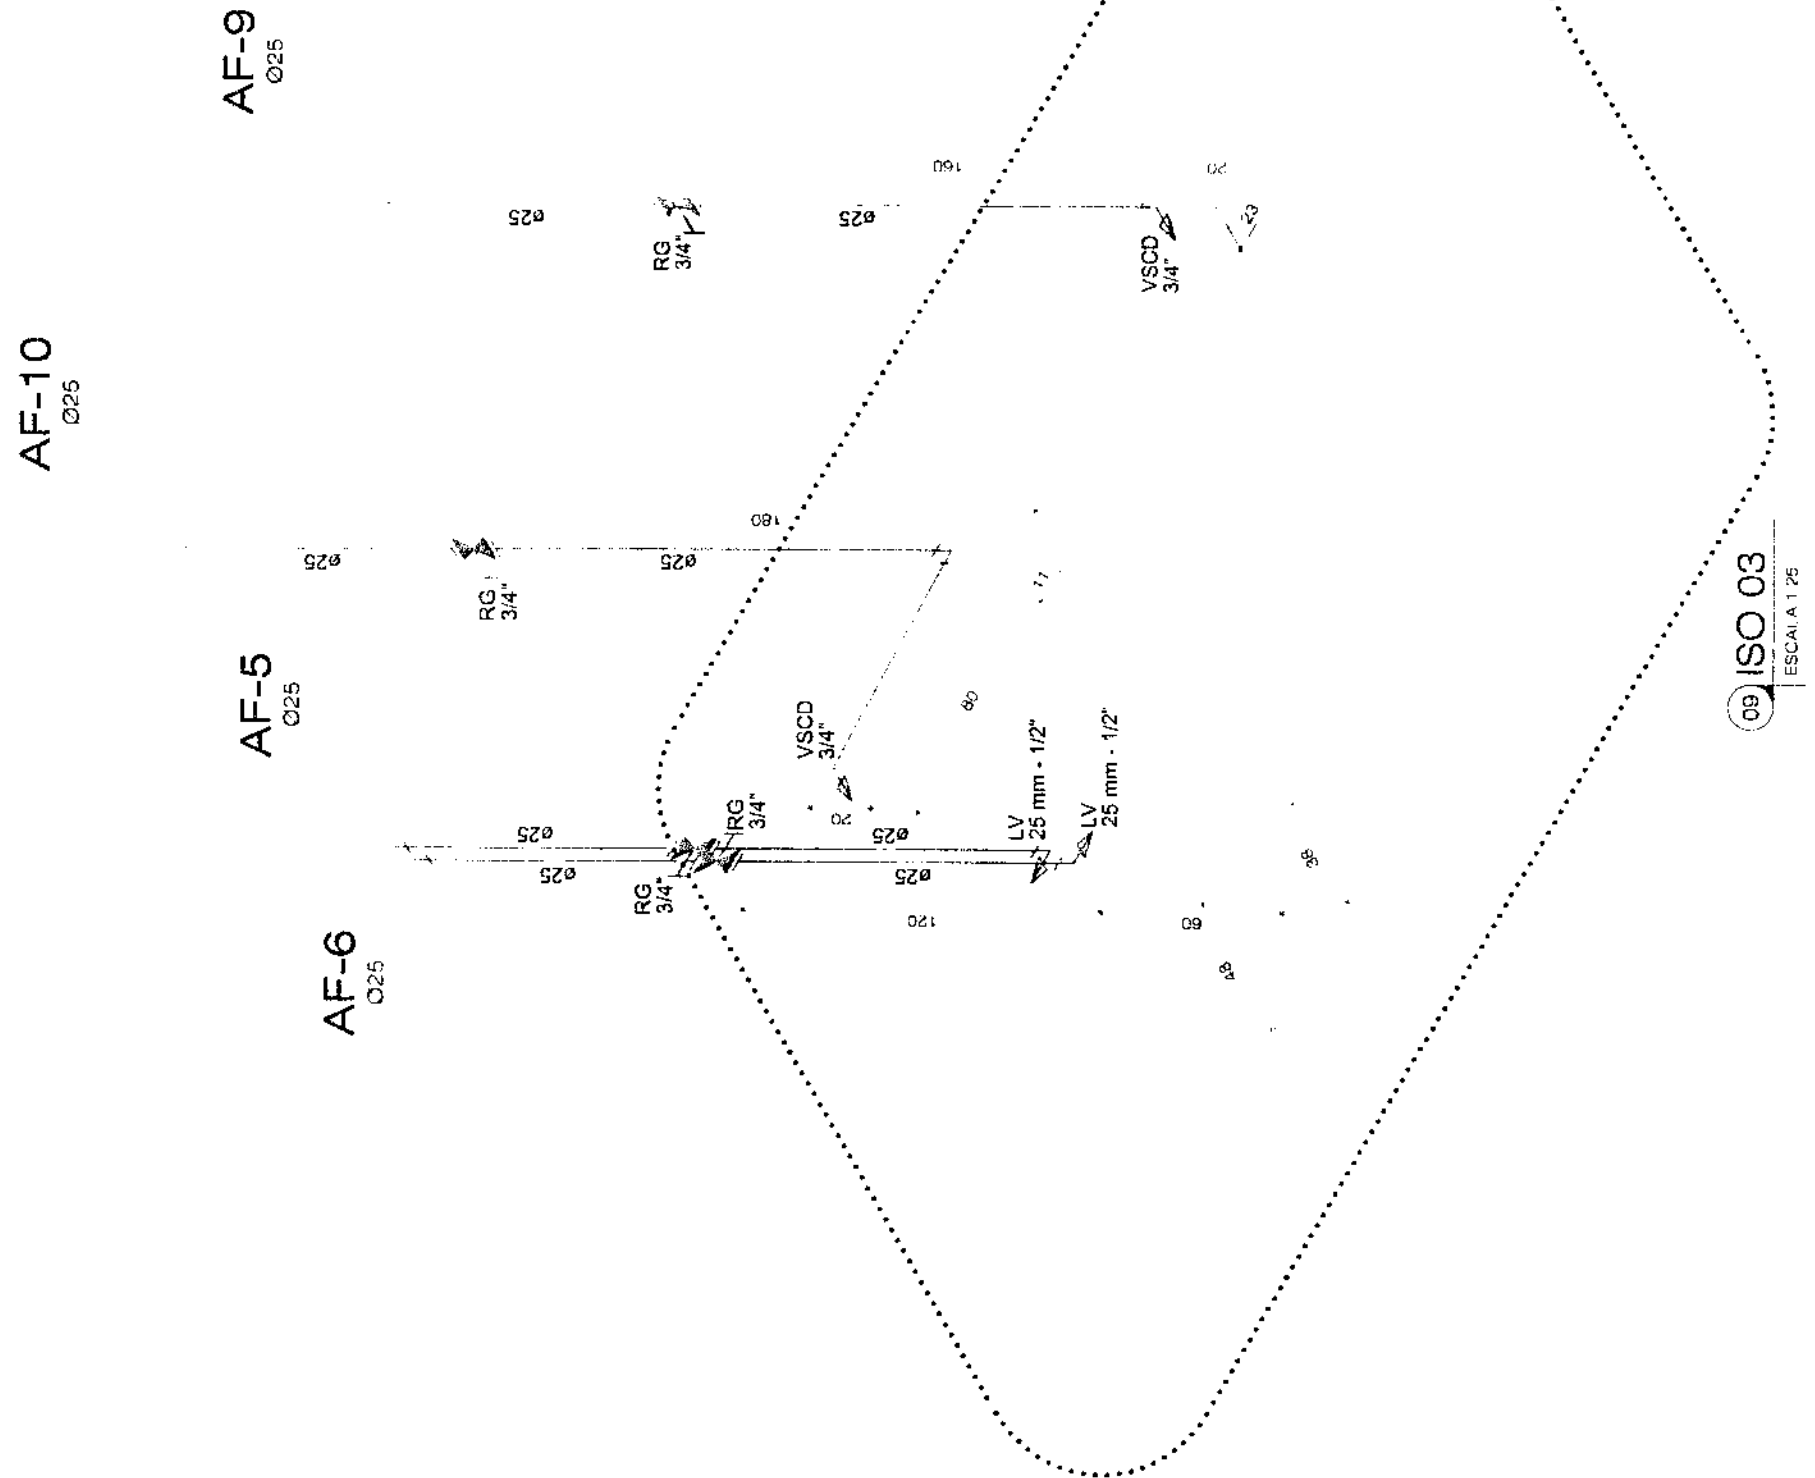

ALTURA DOS PONTOS NIVELADOS	Em relação ao piso acabado
Levanteio com torçães de massa	90 cm
Levanteio com torçães de parede	100 cm
Vass sanitário com caixa acoplada	20 cm
Vass sanitário com caixa acoplada	30 cm
Chuveiro	30 cm
Módulo de cozinha	120 cm
Registro de chuveiro	150 cm
Registro de pressão	160 cm
Chuveiro	210 cm
Tanque	100 cm
Máquina de lavar roupa	80 cm
Pis de cozinha com torçães de massa	60 cm
Pis de cozinha com torçães de betão	100 cm
Placa de vidro	90 cm
Banheira	80 cm
Máquina de lavar Louças	60 cm
Pis de água	90 cm

REVISÃO	DATA	CONTEÚDO	ANDRÉ DEBILASO RESPONSÁVEL
00	02/05/2013	EMISSION FINAL - PROJETO EXECUTIVO	
01			
02			
03			
04			

[illegible]

TRE - TRIBUNAL REGIONAL ELEITORAL - IPRANGA

COD. 0001
 LOCAL DE ACAT.:
 END.:
 CEP: 84495-000
 INSC./E.TI:
HIDRAULICO

LCNÉIA

[illegible][illegible]

002002

002002