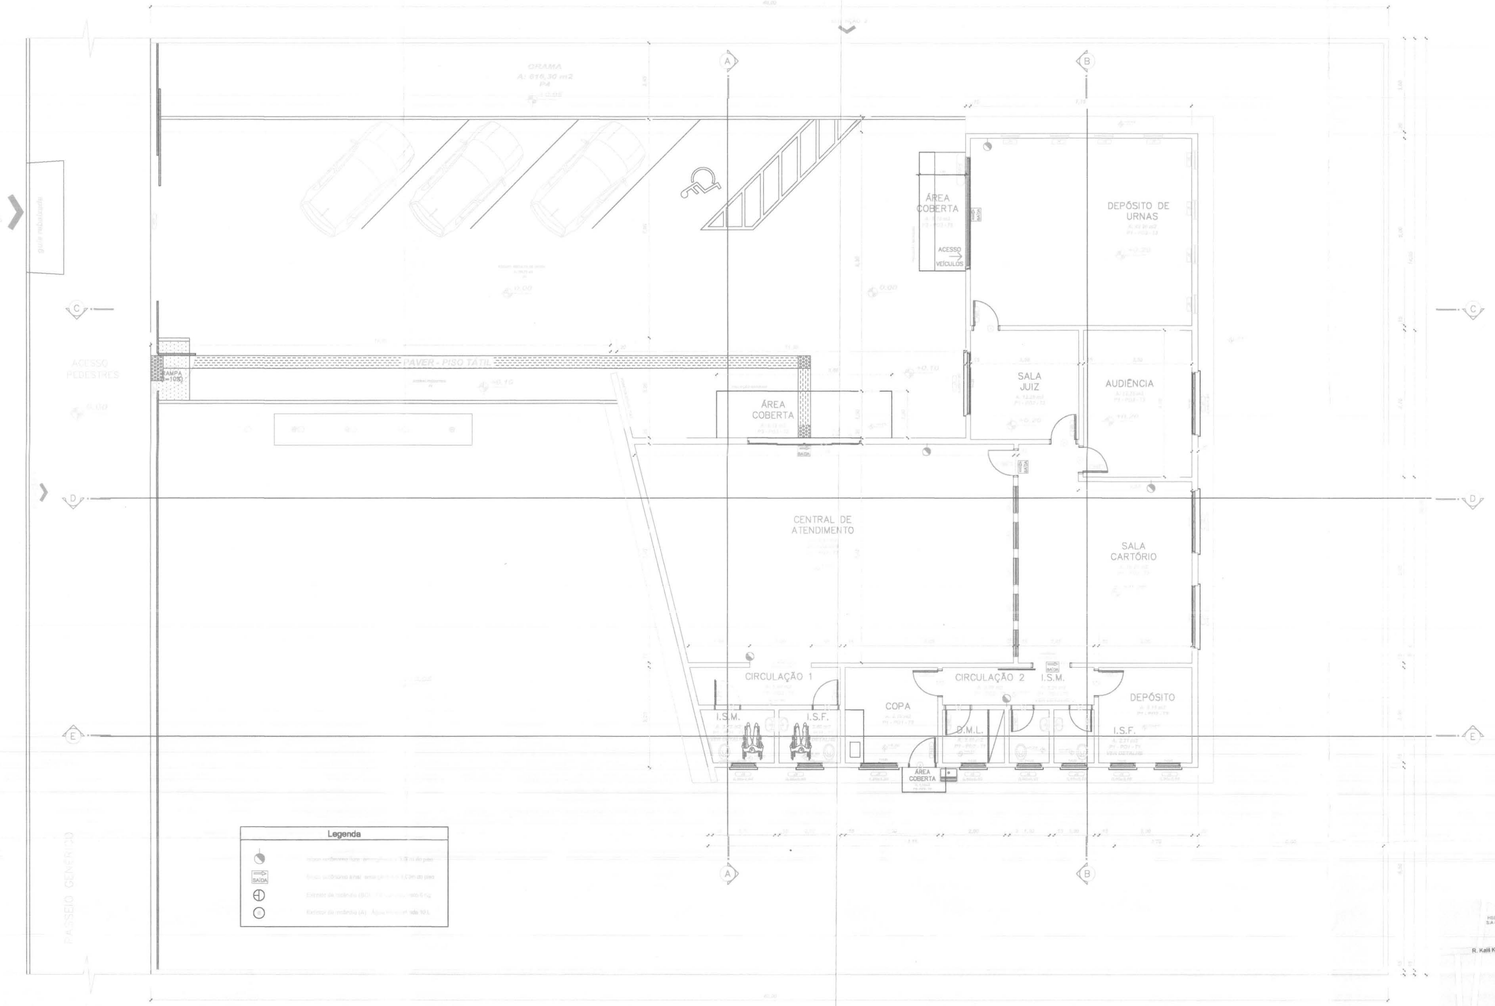

PLANTA BAIXA
Escala 1/100

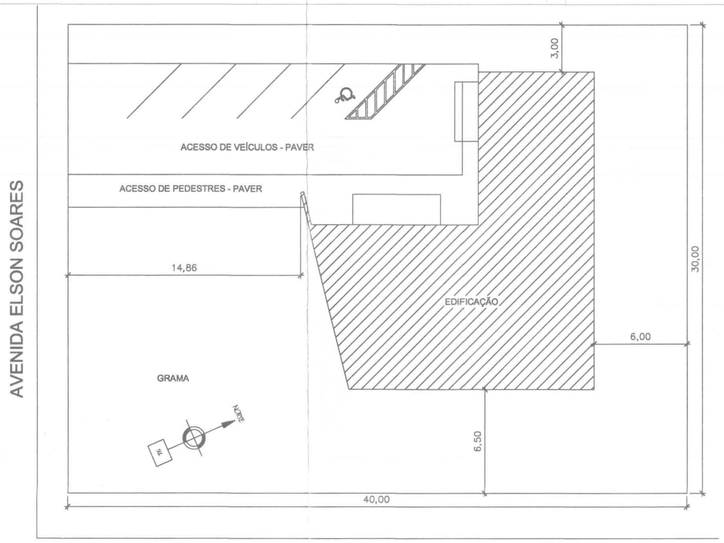

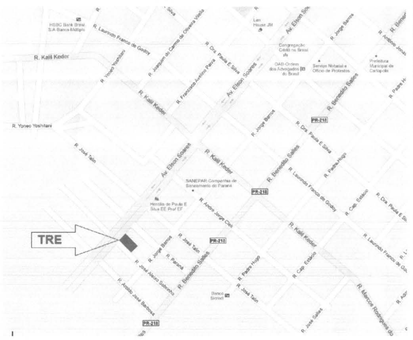
TRE
R. Kalil Kaeler
R. Yoneo Yoshihara
R. Jorge Bento
R. Elias Salomão
R. Kalil Kaeler
R. Antonio Jorge Dias
R. Antonio Sabatto
R. Lourenço Francisco da Costa
R. Cel. Frederico Lange
R. Cel. Frederico Lange
R. Cel. Frederico Lange