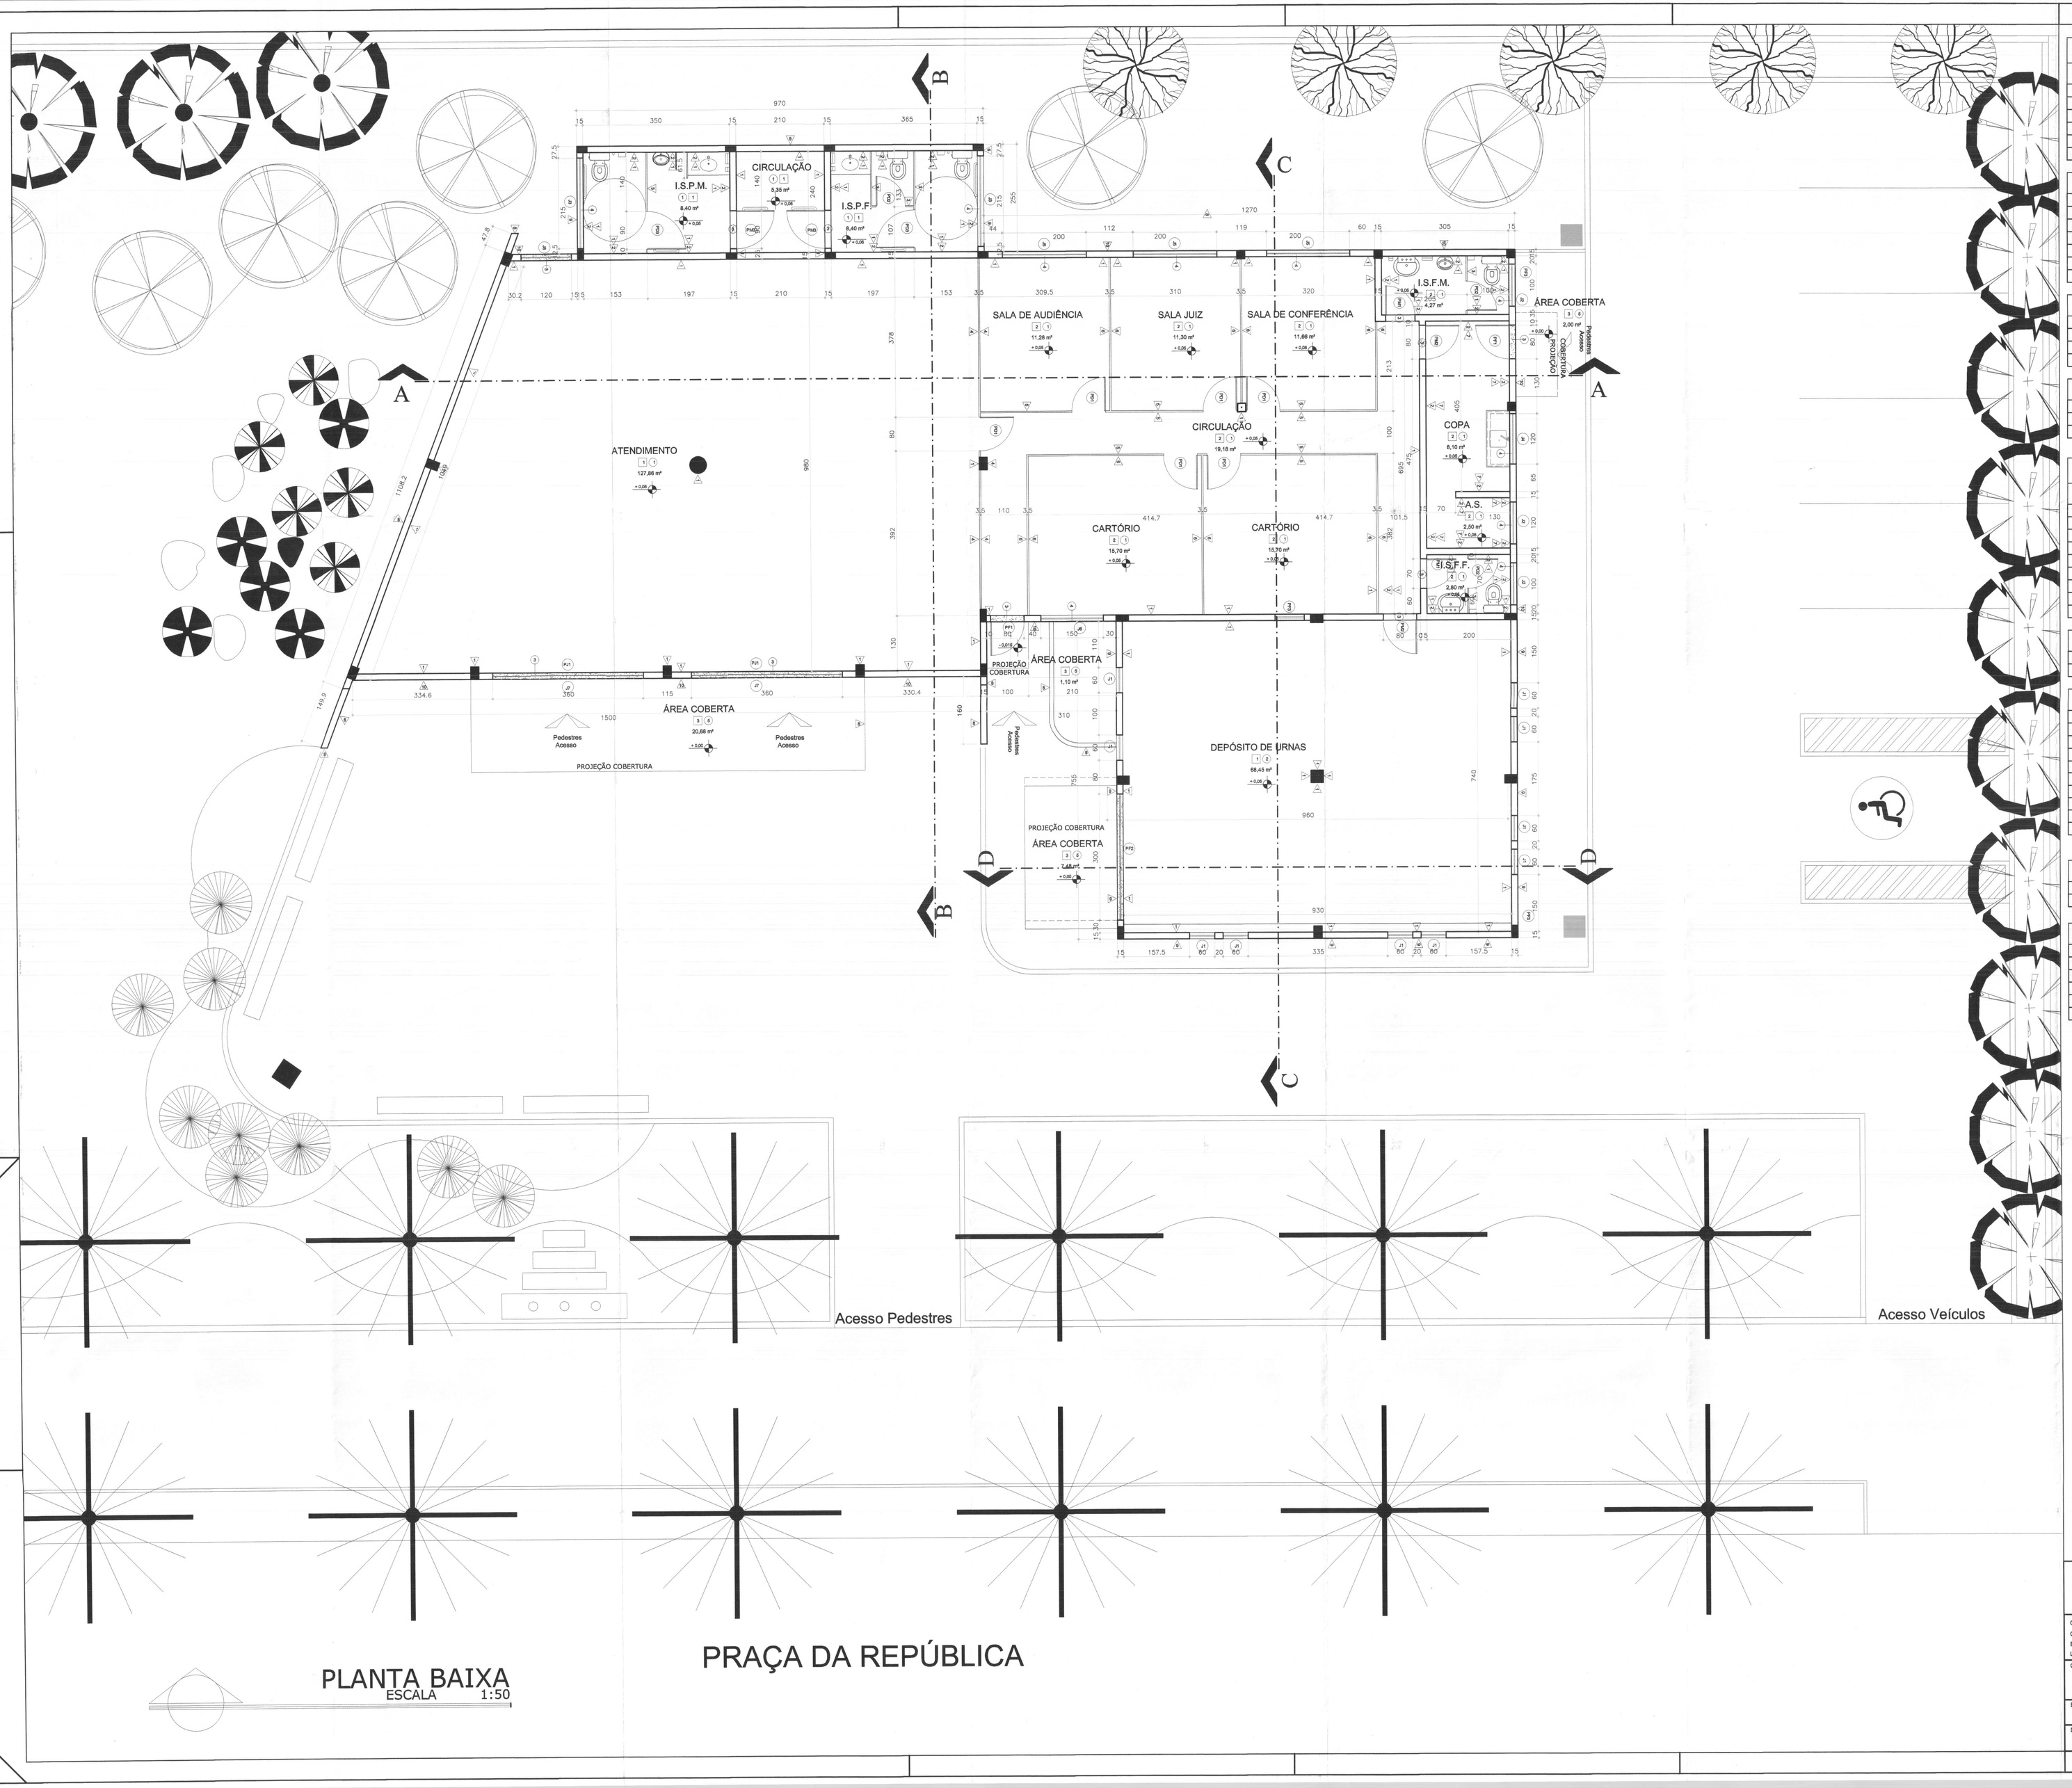

PLANTA BAIXA
ESCALA 1:50

ACABAMENTOS :

PISOS

1. PISO CERÂMICO ELIANE TIPO CARGO GRAY - PEI 5 - CINZA - 30 cm X 30 cm (A EXECUTAR)
2. PISO DE CIMENTO ALISADO (A EXECUTAR)
3. SOLEIRA EM GRANITO CINZA ANDORINHA. ESPESSURA DE 20 mm (A EXECUTAR)
4. PEITORIL COM PINGADEIRA EM GRANITO CINZA ANDORINHA. ESPESSURA DE 20 mm (A EXECUTAR)
5. BLOCO DE CONCRETO INTERTRAVADO NA COR VERMELHO, REF. PAVIBLOC HOLANDA (A EXECUTAR)
6. PLACA EM CONCRETO NA COR TERRACOTA 40 cm x 30 cm REF. LINEA PALLAZZO TECHOGRAN (A EXECUTAR)

PAREDES INTERNAS

1. PINTURA LÁTEX ACRÍLICO BRANCO GELO DA CORAL SOBRE MASSA ACRÍLICA (A EXECUTAR)
2. AZULEJO BRANCO 20cm x 20cm BÊRIS WHITE BASIC LUX DA CECRISA, H=1,20m E PASTILHA AZUL 5cm x 5cm REF. LAUTREC JR 5808, DA PASTILHAS JATOBÁ (A EXECUTAR)
3. DIVISÓRIA EM LAMINADO MELAMÍNICO ESTRUTURAL TS TEXTURIZADO DUPLA FACE NA COR CINZA CLARO COM PERFIS NA MESMA COR, H=1,80m REF. ALCOFA MEDCOM (A EXECUTAR)
4. DIVISÓRIA CEGA COM PAINEL BP PLUS NA COR CRISTAL E PERFIS DE AÇO NA COR CINZA REF. DIVILUX 38 DA EUCATEX, H=PBO A TETO (A EXECUTAR)
5. DIVISÓRIA CEGA COM PAINEL BP PLUS NA COR CRISTAL H=1,10m, COMPLEMENTO DE VIDRO JATEADO, H=1,00m E PERFIS DE AÇO NA COR CINZA REF. DIVILUX 38 DA EUCATEX, HTOTAL=2,10m (A EXECUTAR)
6. DIVISÓRIA CEGA COM PAINEL BP PLUS NA COR BRANCO E PERFIS DE AÇO NA COR CINZA REF. DIVILUX 38 DA EUCATEX, H=2,10m (A EXECUTAR)
7. PINTURA LÁTEX ACRÍLICO MAPFM 1027T DA CORAL SOBRE MASSA ACRÍLICA (A EXECUTAR)

PAREDES EXTERNAS

1. REVESTIMENTO TIPO GRAFIATO COR VERDE ESCURO REF. T1158 DA SULPLAST OU LGET DA SUVINIL (A EXECUTAR)
2. REVESTIMENTO TIPO GRAFIATO COR OCRE REF. T1060 DA SULPLAST OU IPIRANGA E4-2888 OU SHERWIN WILLIAMS SW8138 (A EXECUTAR)
3. REVESTIMENTO TIPO GRAFIATO COR AMARELO CLARO REF. GRAFRNTO 1048 DA SULPLAST OU V362 DA SUVINIL (A EXECUTAR)
4. REVESTIMENTO LÁTEX DA SUVINIL COR AMARELO CLARO REF.GRAFRNTO 1048 DA SULPLAST OU V362 DA SUVINIL (A EXECUTAR)

TETOS

1. LAJE COM PINTURA LÁTEX PVA BRANCO NEVE DA CORAL SOBRE MASSA CORRIDA (A EXECUTAR)
2. FORRO DE FIBRA MINERAL COR BRANCO, PERFIL LAY-IN BRANCO, MODULAÇÃO 625mm x 1250mm, REF. ENCORE ARMSTRONG/HUNTER DOUGLAS (A EXECUTAR)
3. POLICARBONATO COR CINZA E=5mm , REF. LEXAN XL10 DA GE (A EXECUTAR)

ESQUADRIAS :

JANELAS

COD	LARGURA	ALTURA	PEITORIL	TIPO - MATERIAL	QTDE	LOCAL DE USO
J1	60 cm	60 cm	INDICADO	FIXO - FERRO E VIDRO LAMINADO	22	DEPÓSITO DE URNAS
J2	100 cm	80 cm	160 cm	BASCULANTE - FERRO E VIDRO	03	SANITÁRIOS FUNCIS E A.S.
J3	215 cm	80 cm	160 cm	BASCULANTE - FERRO E VIDRO	02	SANITÁRIOS PÚBLICO
J4	120 cm	80 cm	160 cm	BASCULANTE - FERRO E VIDRO	01	COPA
J5	200 cm	120 cm	100 cm	FIXO / CORRER - FERRO E VIDRO	03	ADMINSTRAÇÃO
J6	150 cm	120 cm	100 cm	FIXO / CORRER - FERRO E VIDRO	01	ADMINSTRAÇÃO
J7	360 cm	260 cm	310 cm	FIXO - VIDRO TEMPERADO 10 mm	02	ATENDIMENTO
J8	120 cm	260 cm	------	FIXO / PIVOTANTE - V.T. 10 mm	01	ATENDIMENTO

PORTAS JANELAS

COD	LARGURA	ALTURA	PEITORIL	TIPO - MATERIAL	QTDE	LOCAL DE USO
JP1	360 cm	260 cm	------	FIXO / ABRIR - V.T. 10 mm	02	ATENDIMENTO

PORTAS / PORTÕES

COD	LARGURA	ALTURA	TIPO - MATERIAL	QTDE	LOCAL DE USO
PD1	90 cm	210 cm	ABRIR / MESMO PADRÃO DIVISÓRIAS NAVAL	06	ATEND E ADMINSTRAÇÃO
PD2	70 cm	165 cm	ABRIR / MESMO PADRÃO DIVISÓRIAS SANITÁRIAS	03	SANNITÁRIOS FUNC E PUBL
PD3	90 cm	165 cm	ABRIR / MESMO PADRÃO DIVISÓRIAS SANITÁRIAS	02	SANNITÁRIOS PÚBLICO
PF1	80 cm	210 cm	ABRIR / FERRO	02	ACESSO DA ADM E COPA
PF2	300 cm	300 cm	ABRIR ELÉTRICO / FERRO	01	DEPÓSITO DE URNAS
PF6	70 cm	70 cm	ABRIR / FERRO	01	DEPÓSITO DE URNAS
PM1	70 cm	210 cm	ABRIR / MADEIRA	02	SANITÁRIOS FUNCIS
PM2	80 cm	210 cm	ABRIR / MADEIRA	01	COPA
PM3	90 cm	210 cm	ABRIR / MADEIRA	02	SANITÁRIOS PÚBLICO

LEGENDA

PERSIANAS EM PVC COR BRANCO GELO (VEDALUX) SEMELHANTE A PAREDE ADJACENTE, ULTRAPASSANDO EM 10cm O VÃO DA JANELA.

OBSERVAÇÕES

1 - TODAS AS PORTAS DE MADEIRA DEVERÃO SER PINTADAS COM ESMALTE SINTÉTICO CINZA CLARO REF. CORAL 1266-P (02 DEMÃOS)
2 - TODAS AS JANELAS, PORTAS E PORTÕES DE FERRO DEVERÃO SER PINTADOS COM ESMALTE SINTÉTICO CAFÉ
3 - DEVERÃO SER INSTALADAS SOLEIRAS E PEITORIS EM GRANITO EM TODAS AS PORTAS E JANELAS.
4 - TODAS AS MEDIDAS DEVEM SER CONFERIDAS NO LOCAL
5 - MEDIDAS EM CENTÍMETROS

SOCHA Engenharia Arquitetura
Rua Rugueia, 810 Sala-02 - Bairro Alto do XV
CEP: 80040-000 - Curitiba - Paraná
Eng.Elet. Carlos Roberto Socha CREA-PR 8.546/D
Arq.Urb. Natascha Socha Meira CREA-PR 60.490/D
Eng.Mec. Pietro Silveiro Prestes CREA-PR 34.182/D
Tecf.Elet. Caio Alexandre O. Socha CREA-PR
Eng.Civ. Gelso L. C. Moraes CREA-PR 74.330/D
Telefone: (41)3029-5915 / Fax:(41)264-5913
sochaengenharia@cpt.com.br www.sochaengenharia.com.br

OBRA:	FÓRUM ELEITORAL		PROJETO:
CLIENTE:	TRIBUNAL REGIONAL ELEITORAL	TRE/PR	ARQ
ENDEREÇO:	Pça. da República x Av. Goiás		
LOCAL:	CIANORTE - PR		
CONTEÚDO: PLANTA BAIXA TABELA DE ACABAMENTOS E ESQUADRIAS			PRANCHA: 02/11

ESCALA:	RESP. TÉCNICO:	PROJETO:	ARQUIVO:	DISQUETE:
1:50	Natascha Socha Meira	Natascha Socha Meira	TRE-Cianorte-Arq02a	01
DATA: DEZ/05	Nº CREA: CREA: PR 60.490/D	Nº CREA: CREA: PR 60.490/D	ASSINATURA:	REVISÃO: 00