

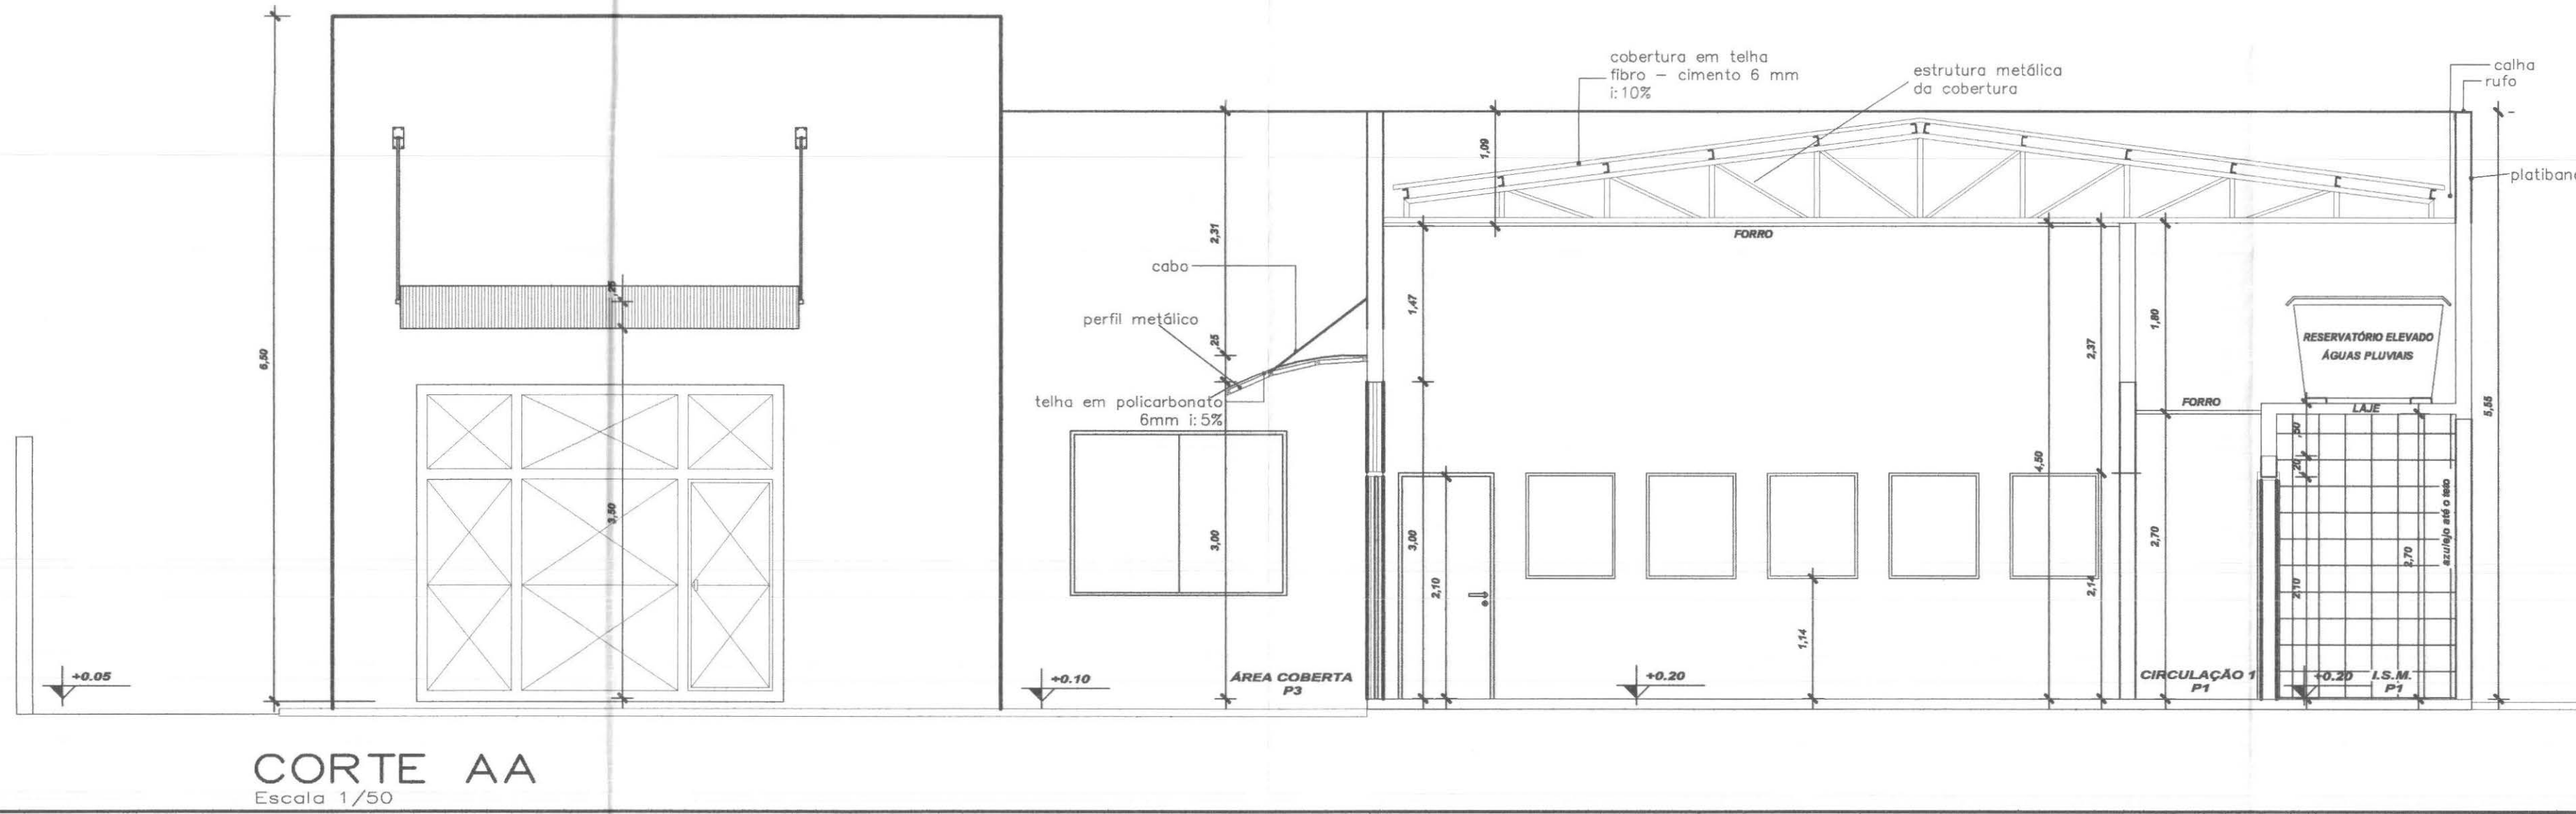


cor	nº pena	esp
1	7	0,10
2	7	0,15
3	7	0,25
4	7	0,35
5	7	0,50
6	7	0,60
7	7	0,70

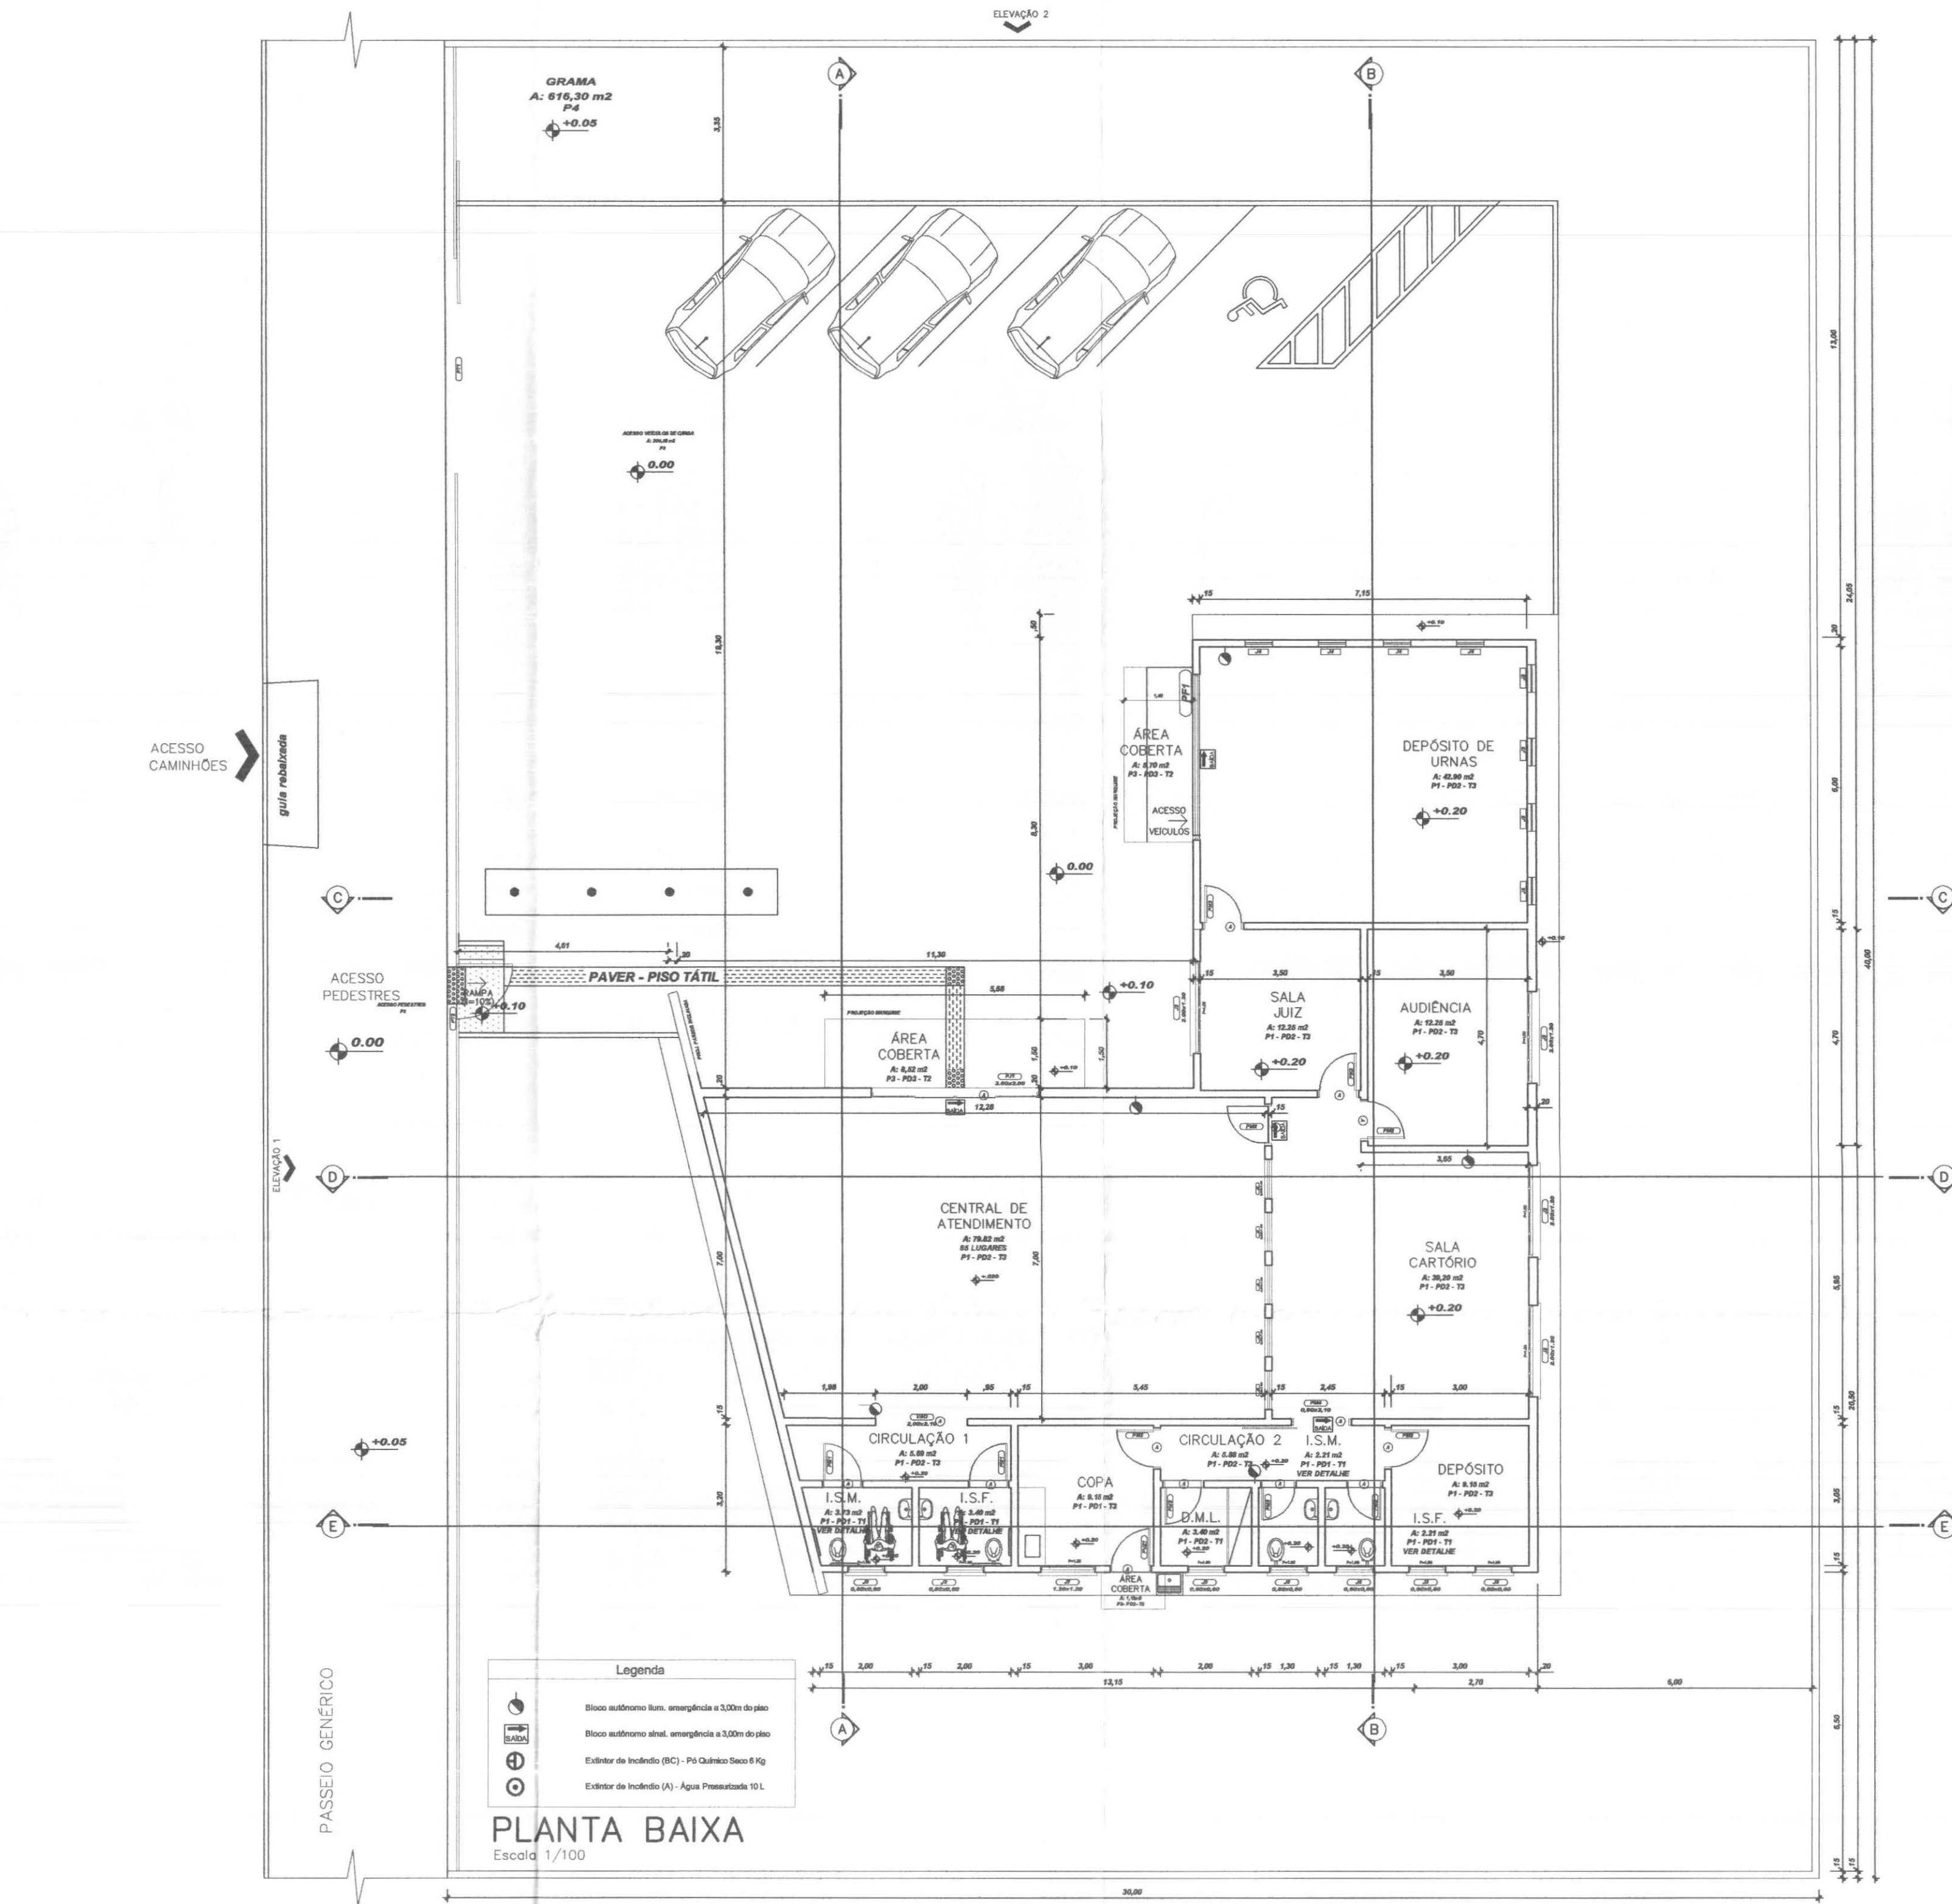

RUA JOÃO GASK CABREIRA

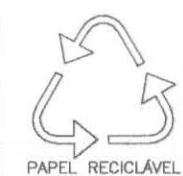

PLANTA DE SITUAÇÃO SEM ESCALA

LEGENDAS E TABELAS

LEGENDA DE ACABAMENTOS	
cód.	PISOS
P1	PISO CERÂMICO ESMALTADO, Ref.: Eliane/Carga WH/PEI V
P2	PISO CIMENTADO (CIMENTO QUEIMADO)
P3	PISO BLOCOS DE CONCRETO (PAVER)
P4	GRAMADO
PAREDE	
PD1	AZULEJO CERÂMICO ESMALTADO BRANCO
PD2	PINTURA ACRÍLICA
PD3	PINTURA TIPO GRAFIATO
TETO	
T1	LAJE ACABADA C/PINTURA LÁTEX
T2	POLICARBONATO
T3	FORRO - PLACA PVC MODULAR

QUADRO ESTATÍSTICO

ÁREA CONSTRUÍDA: 250,02 m²

APROVAÇÃO	OBSERVAÇÕES GERAIS:	
PREFEITURA	Rodrigo Taschek Silva Engenheiro CREA/SC 53.739-4	
OUTROS	PROPRIETÁRIO	EXECUÇÃO
	TRIBUNAL REGIONAL ELEITORAL DO PARANÁ CNPJ 04.745.037/0001-08	

TÍTULO		PROJETO ARQUITETÔNICO	
OBRA		FORUM - TRE	
ENDEREÇO		FORMOSA DO OESTE	
RESPONSÁVEIS TÉCNICOS PELO PROJETO		CREA/SC: 53.739-4 CREA/SC: 53.740-4 CREA/SC: 36.136-7	
CONTEÚDO		NÚMERO DA PRANCHA	
- Planta Baixa - Corte AA - Planta de Localização - Planta de Situação		ARQUITETURA 01/07 REV 02	
ESCALA	Nº PROJETO	DATA	DESENHO
Indicada	TRE/PR 06/11	22/03/2011	Luciane