
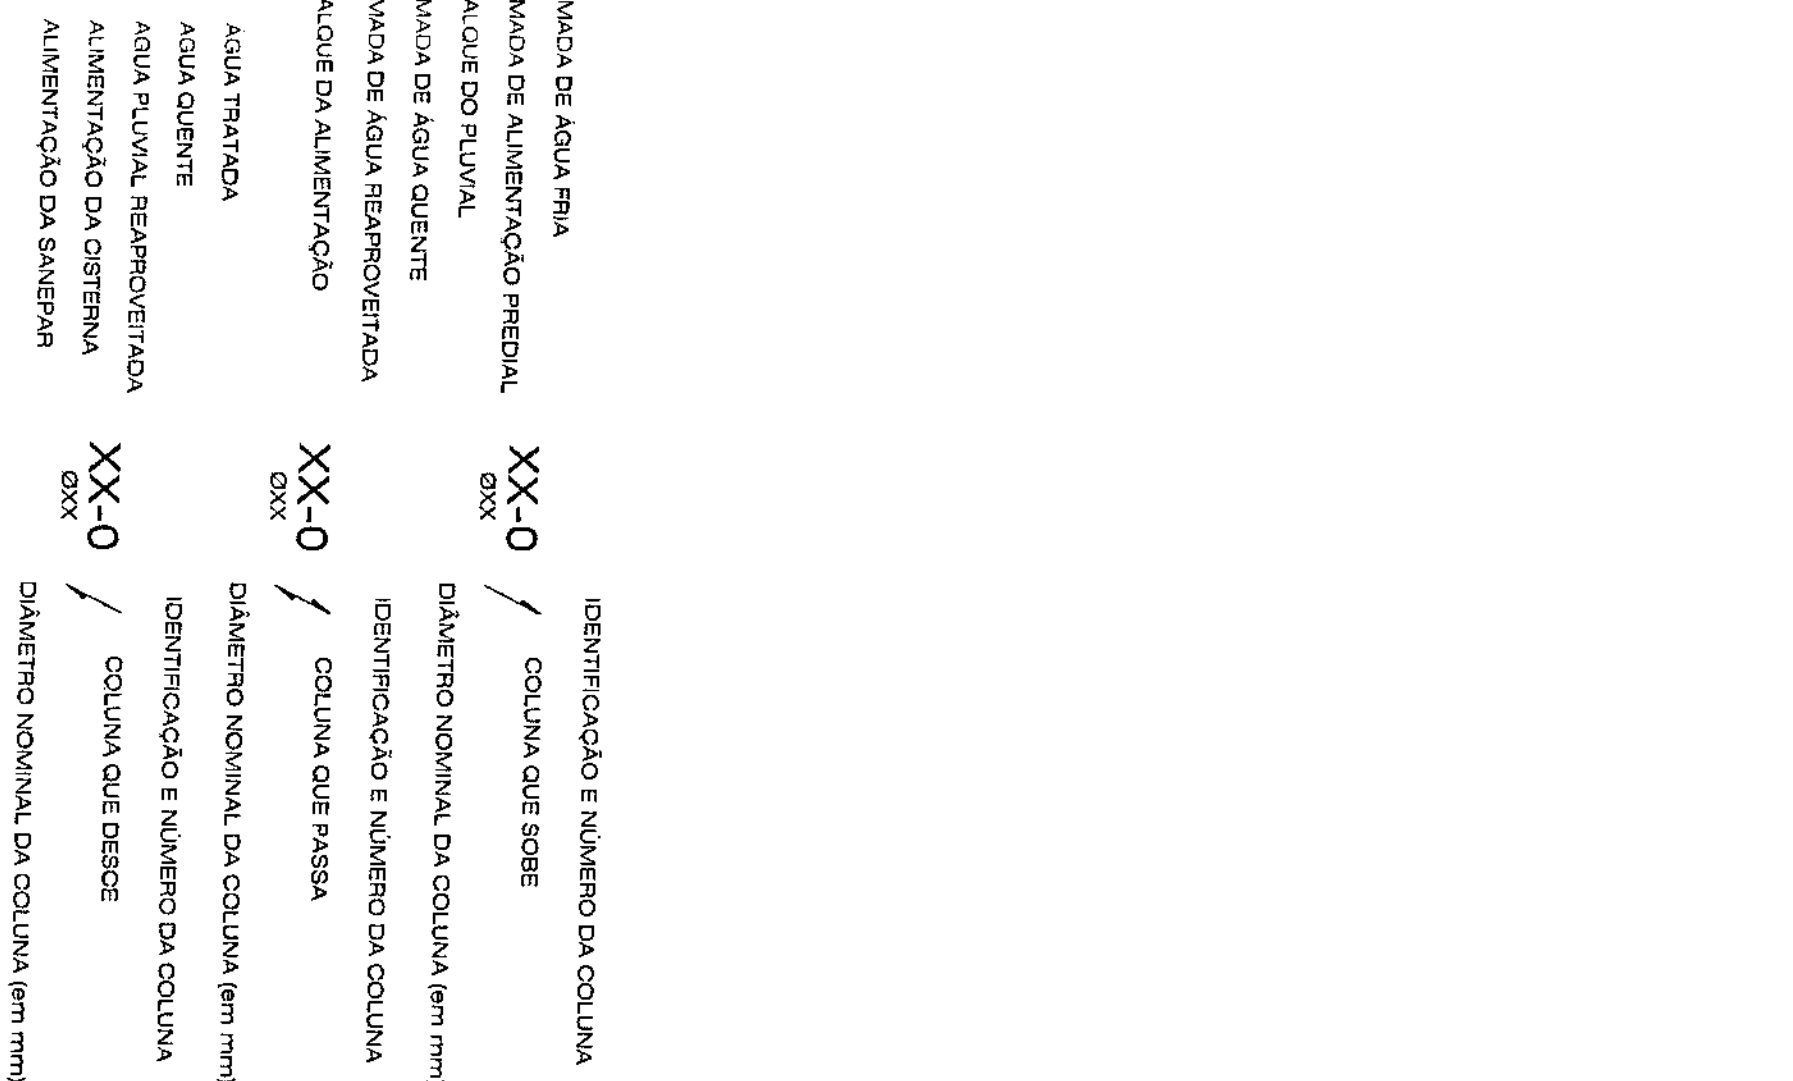
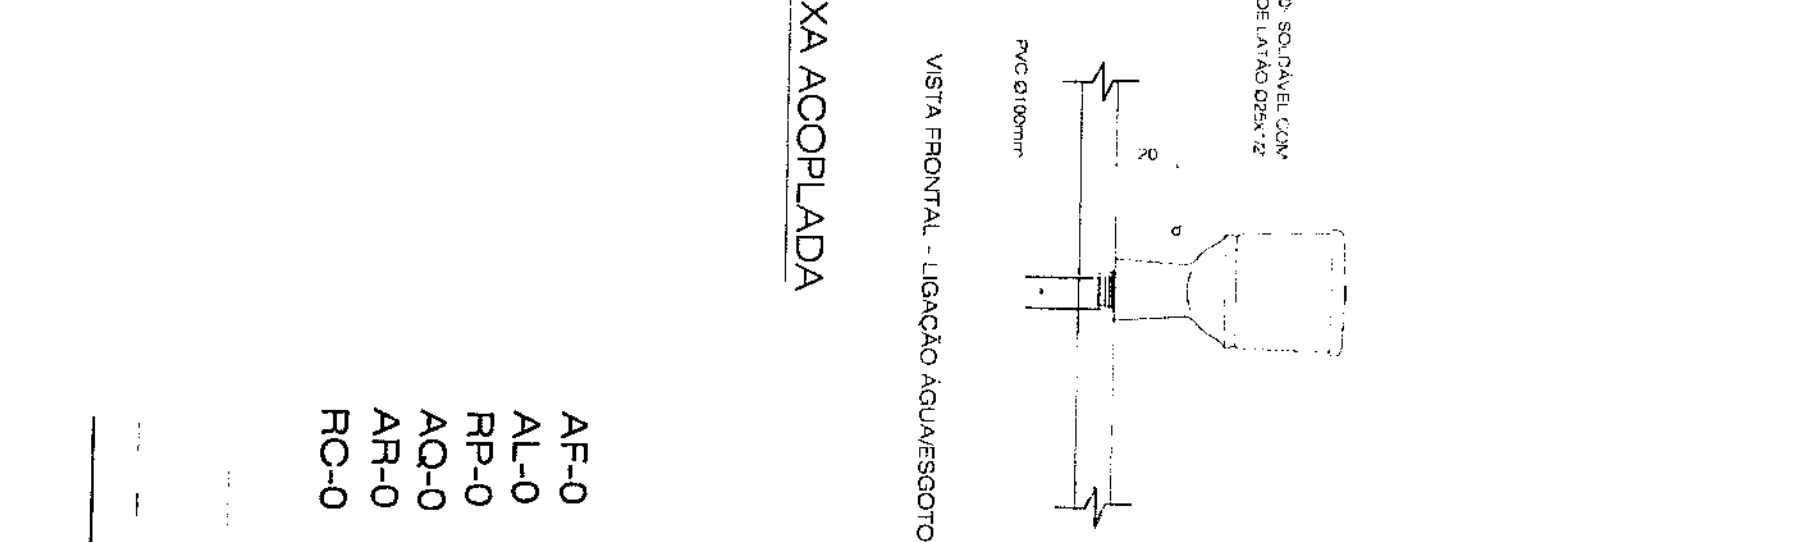
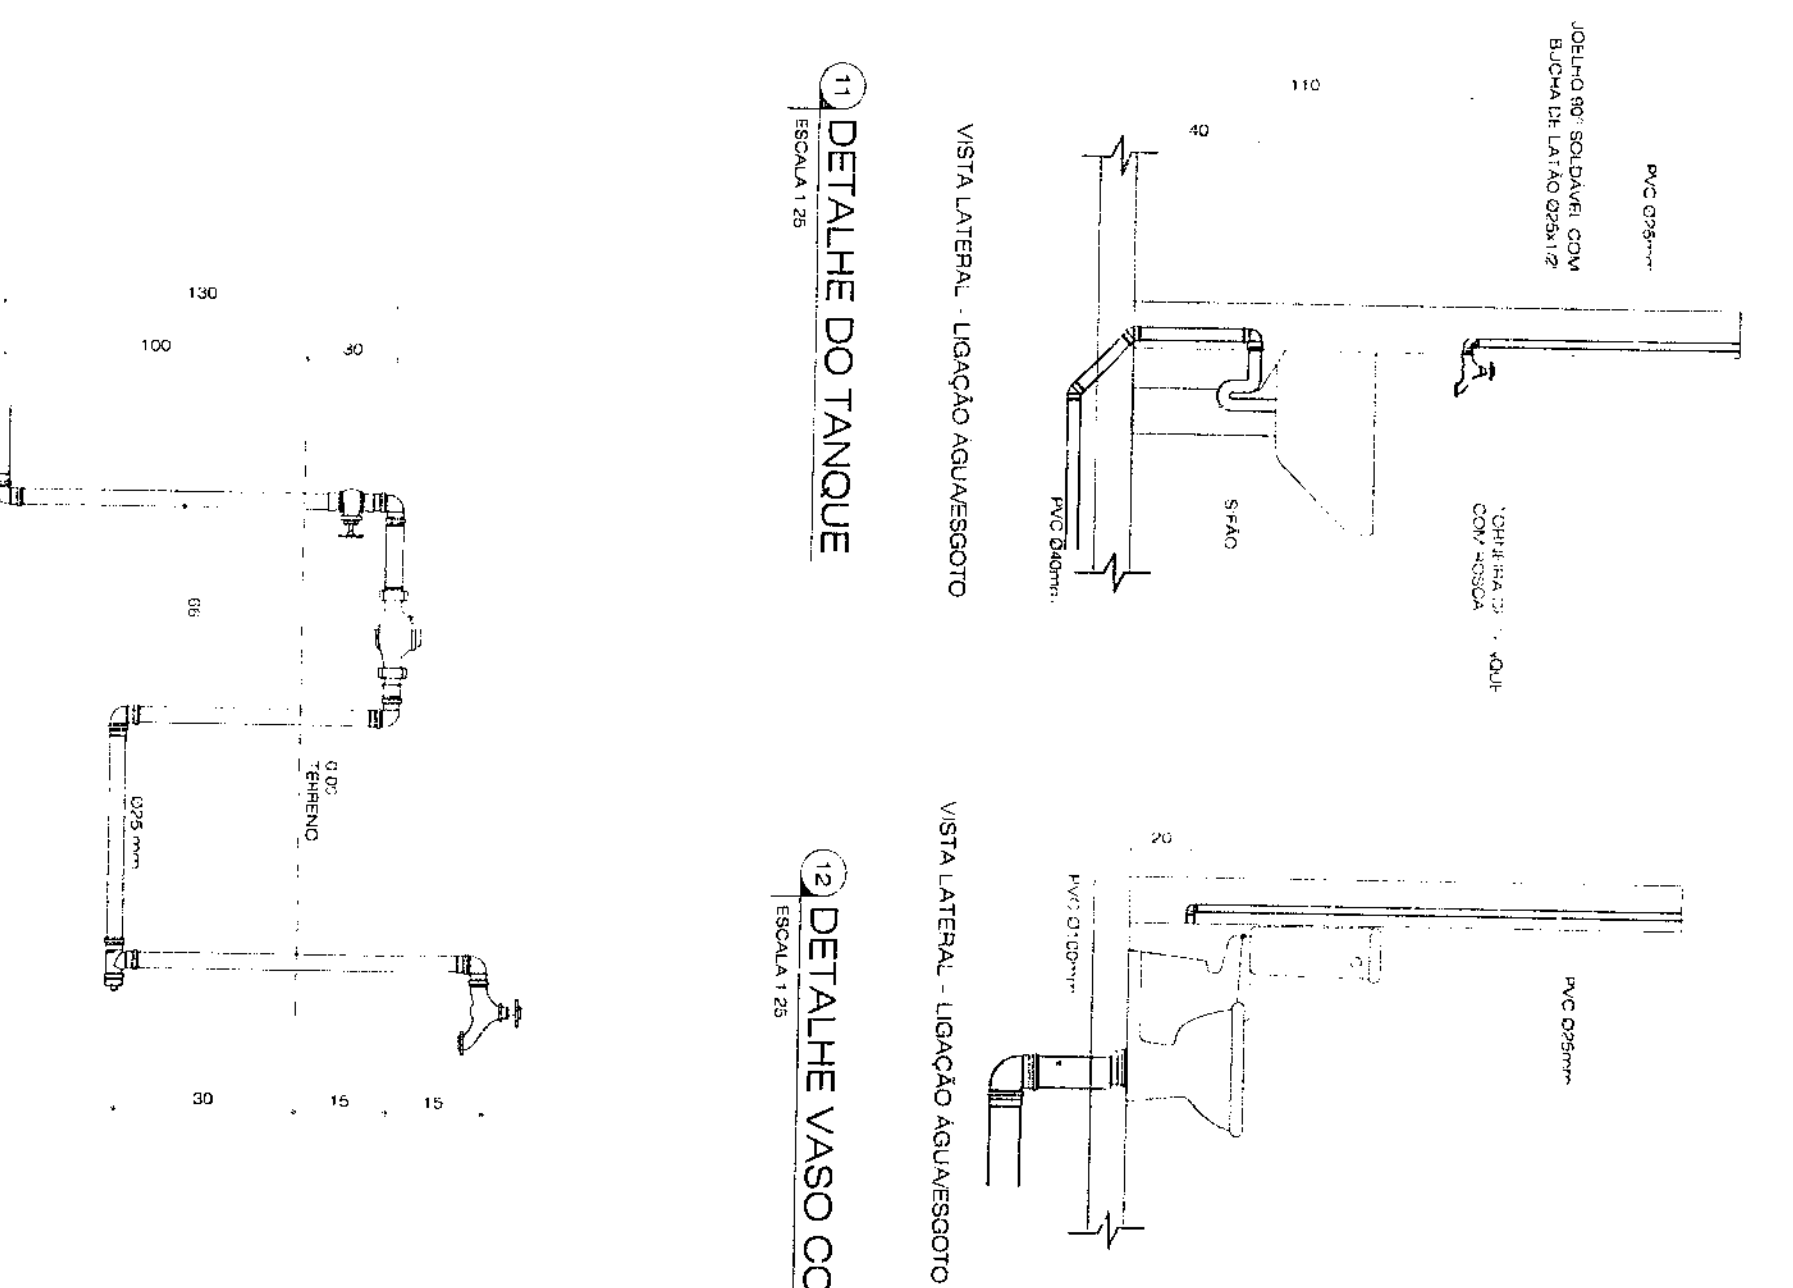
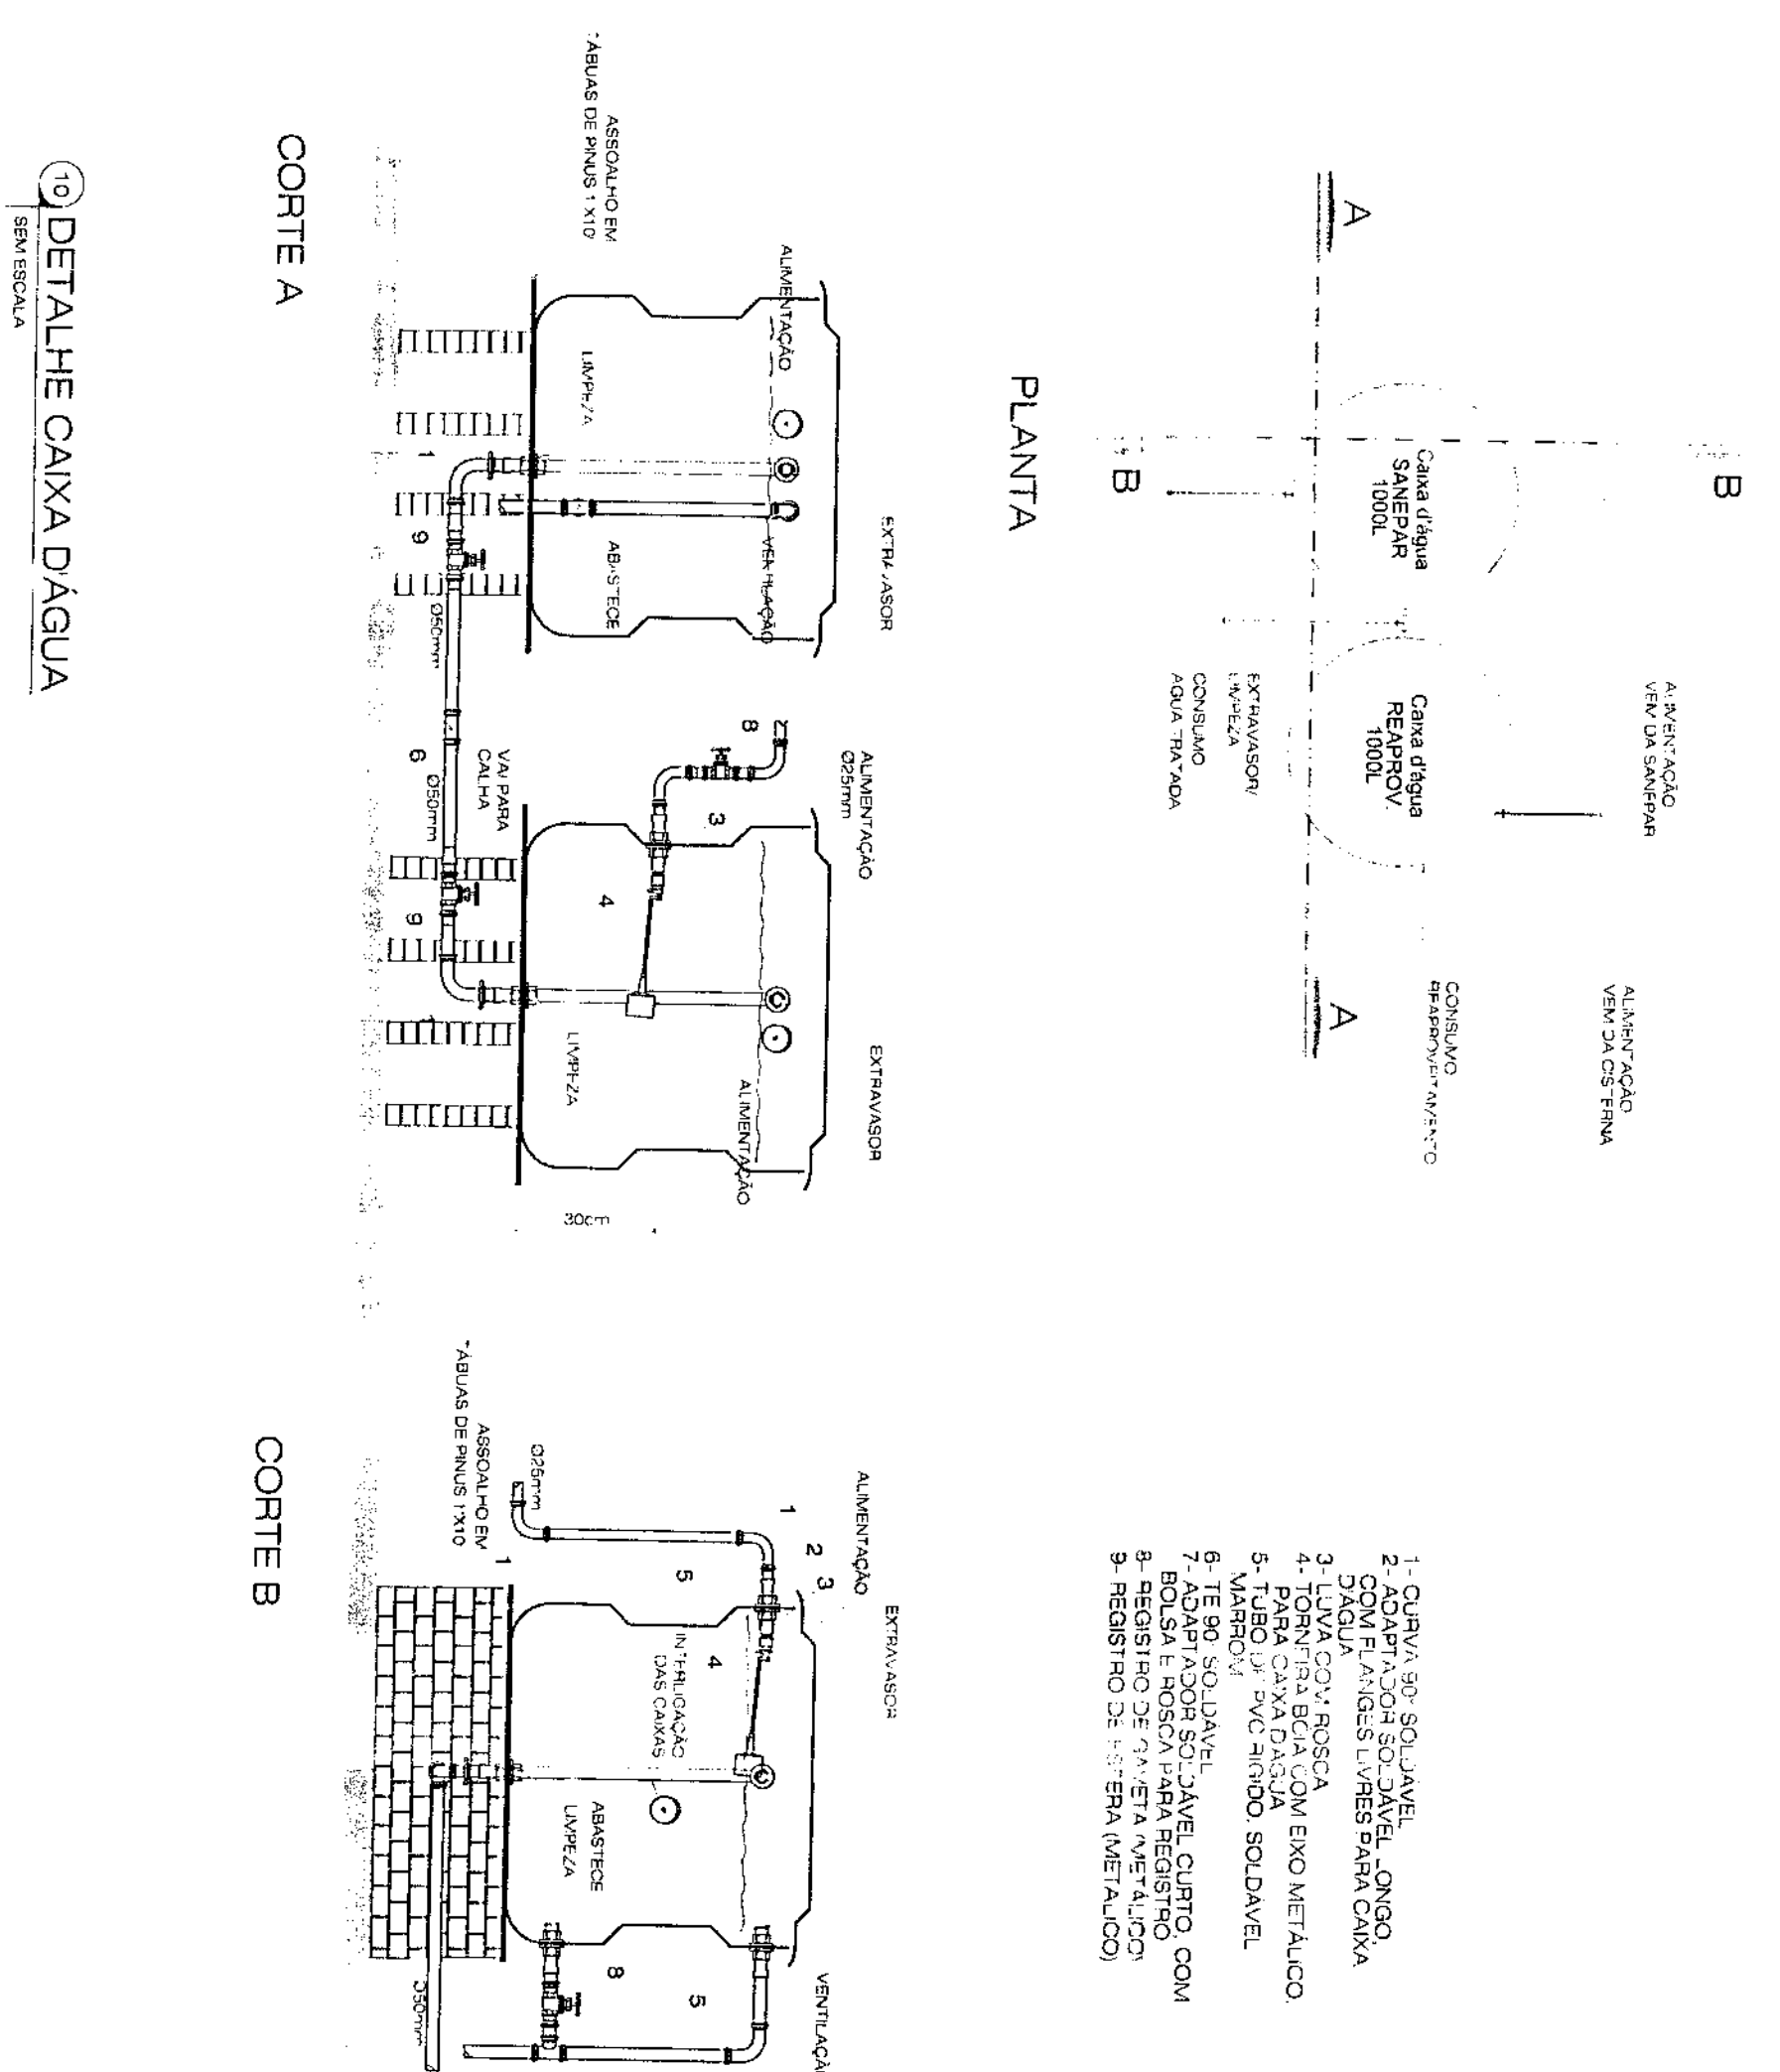
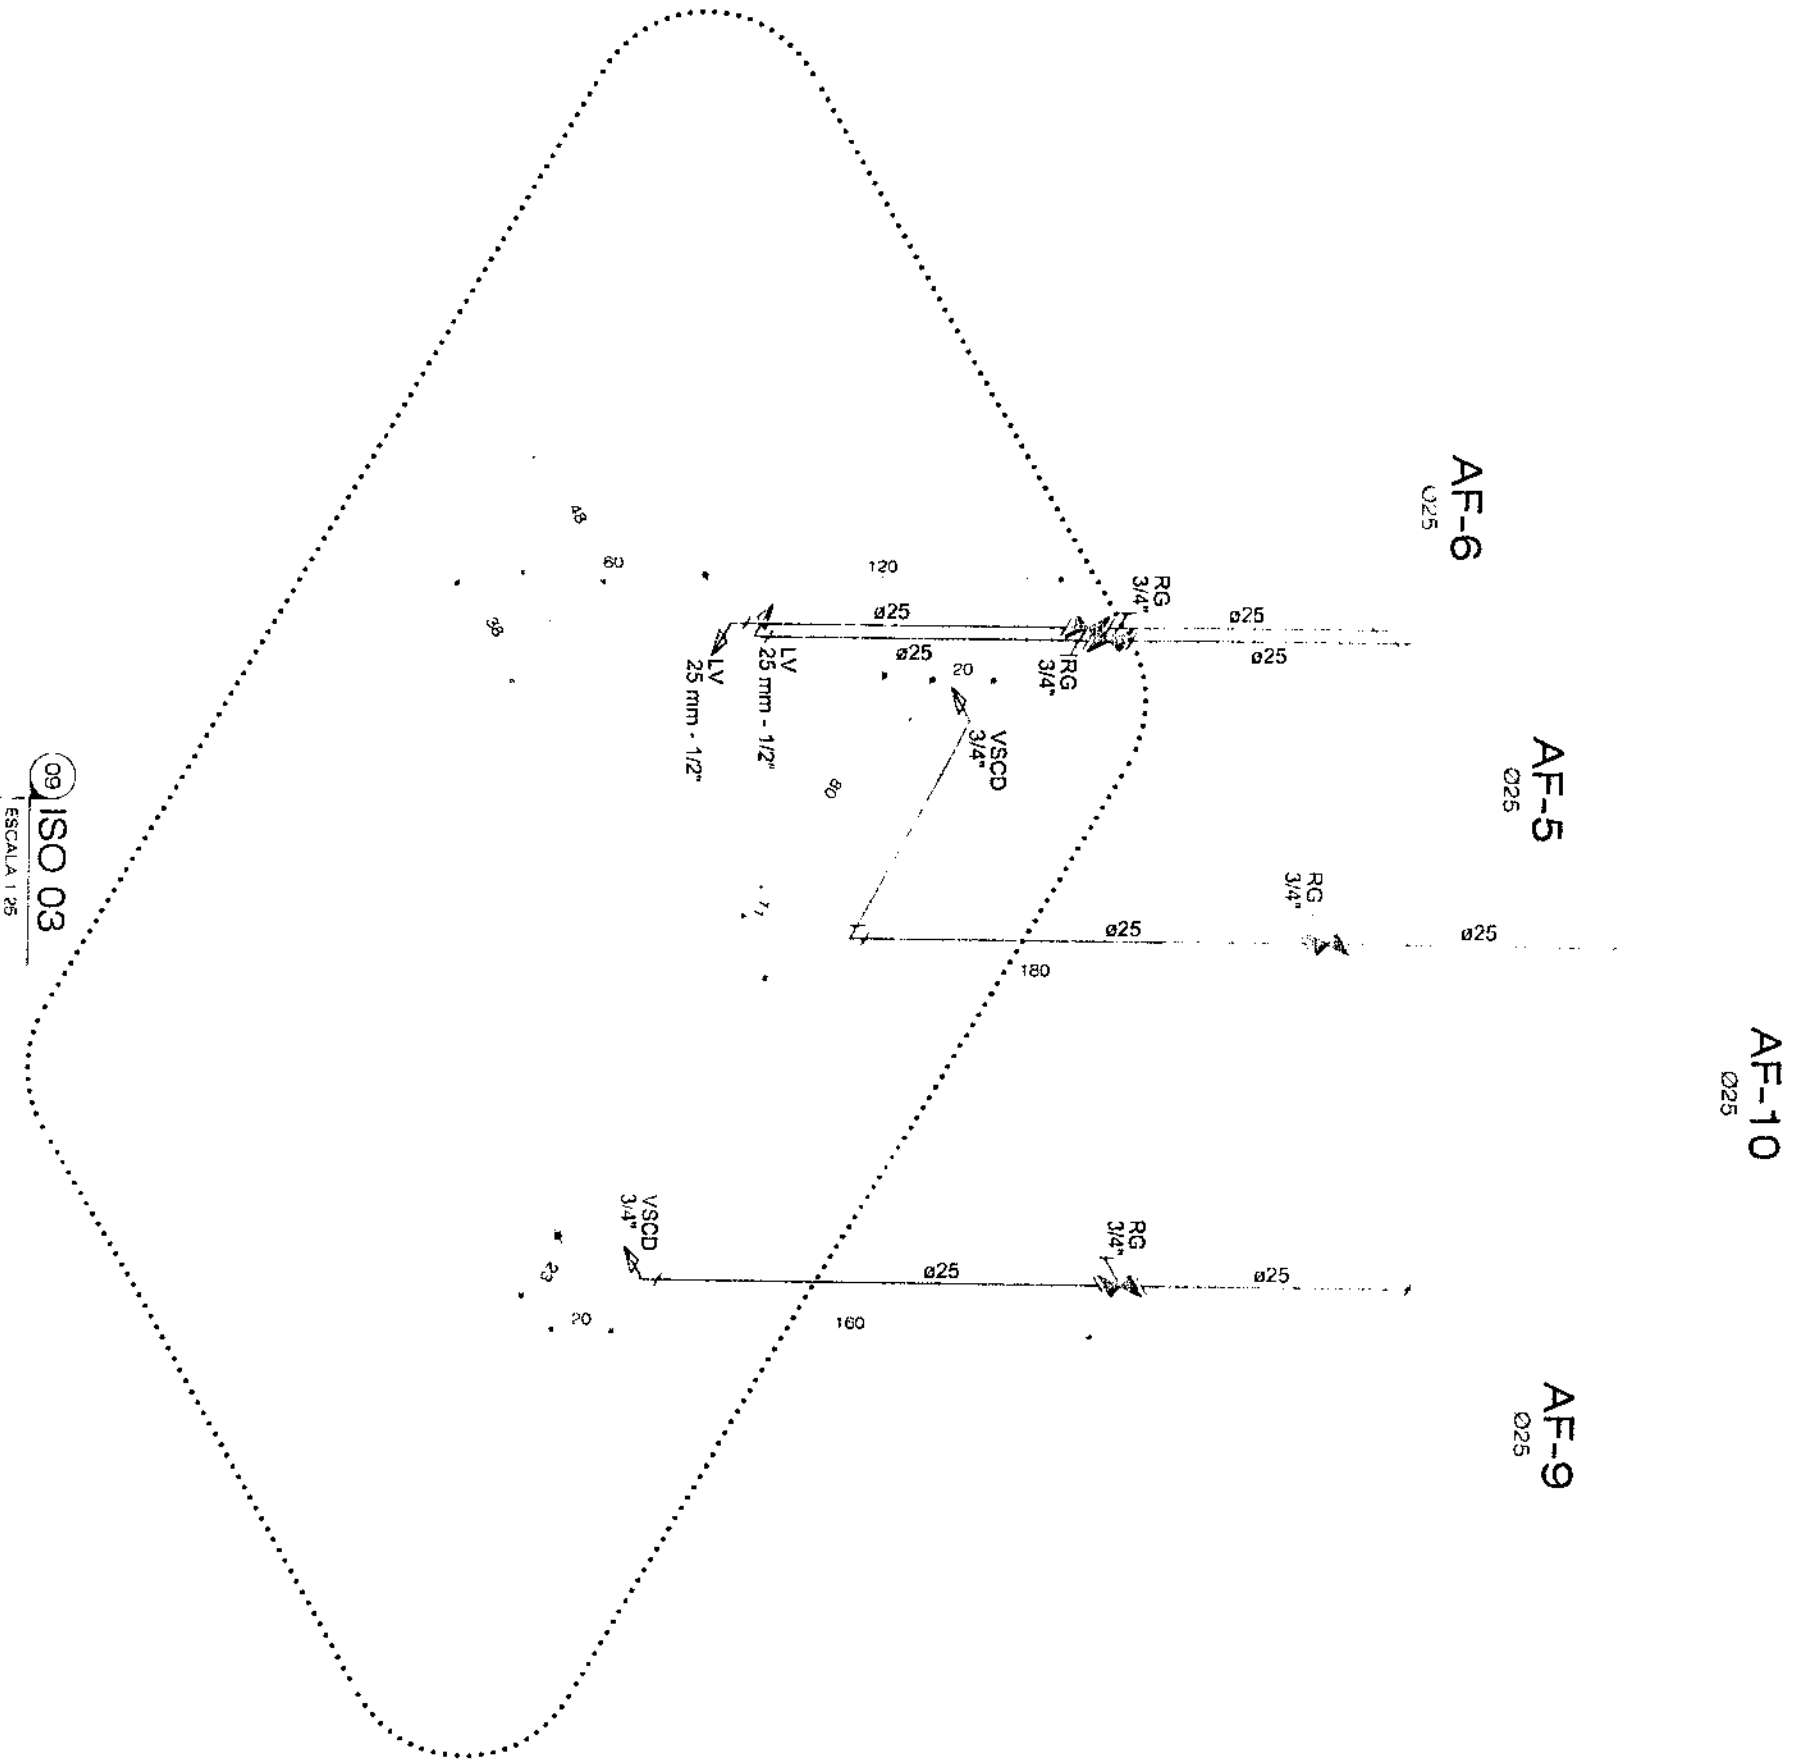
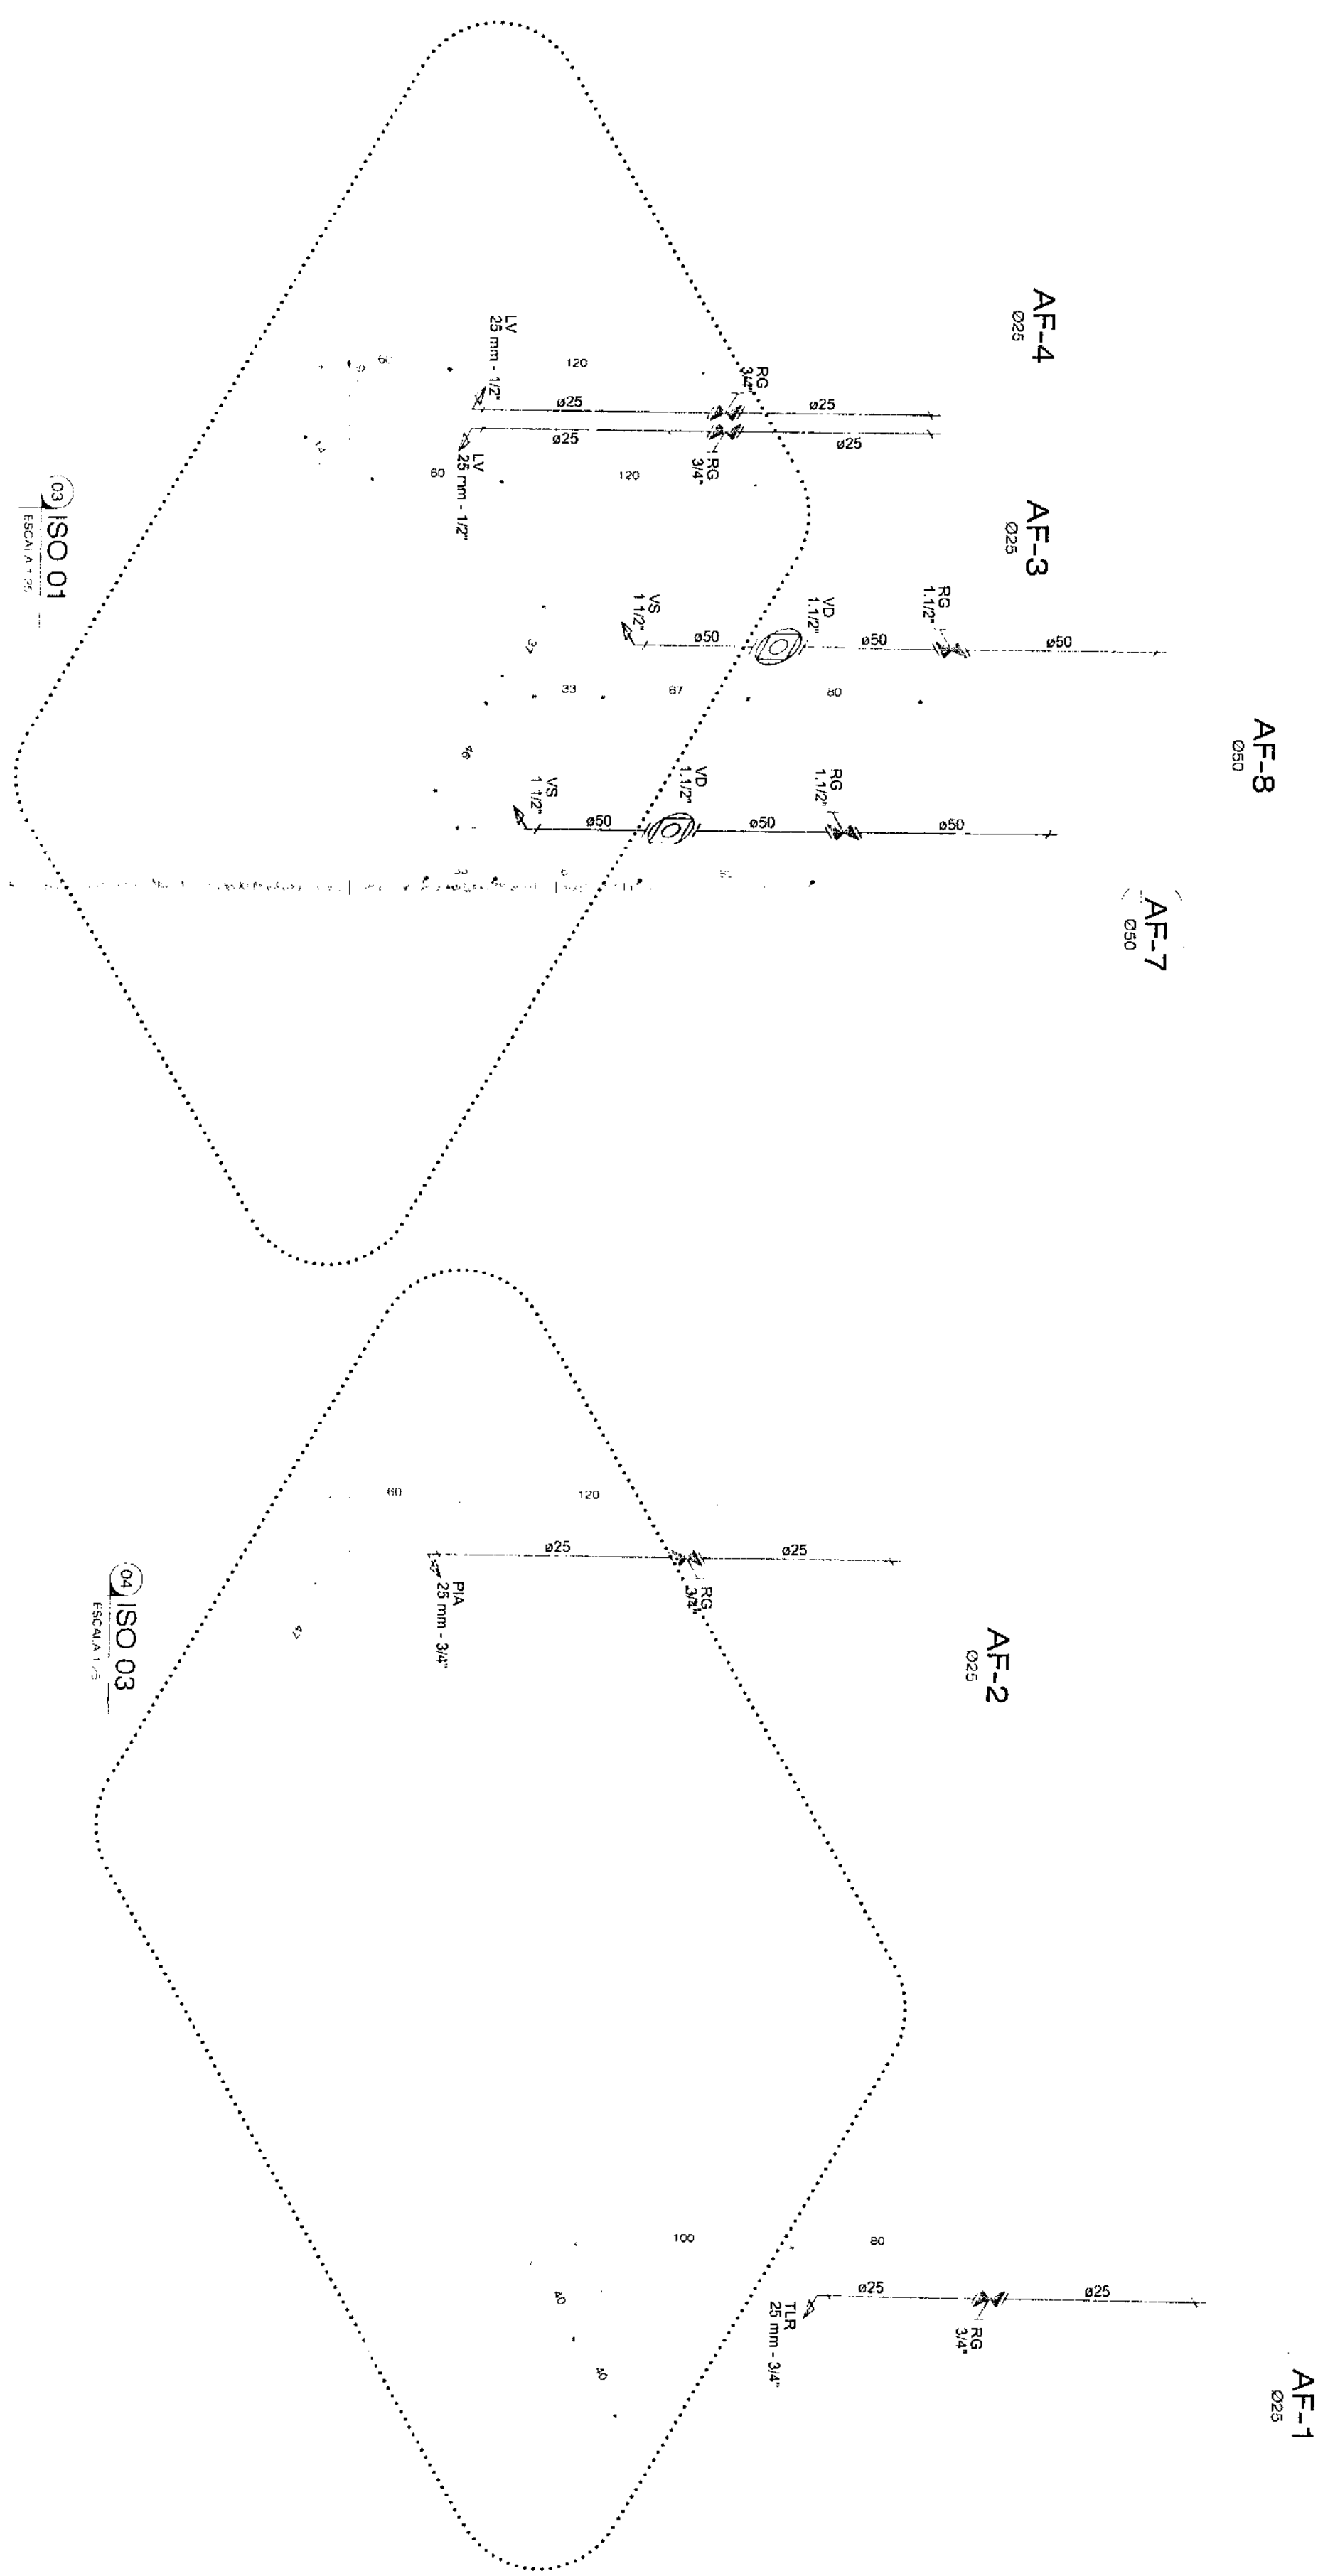
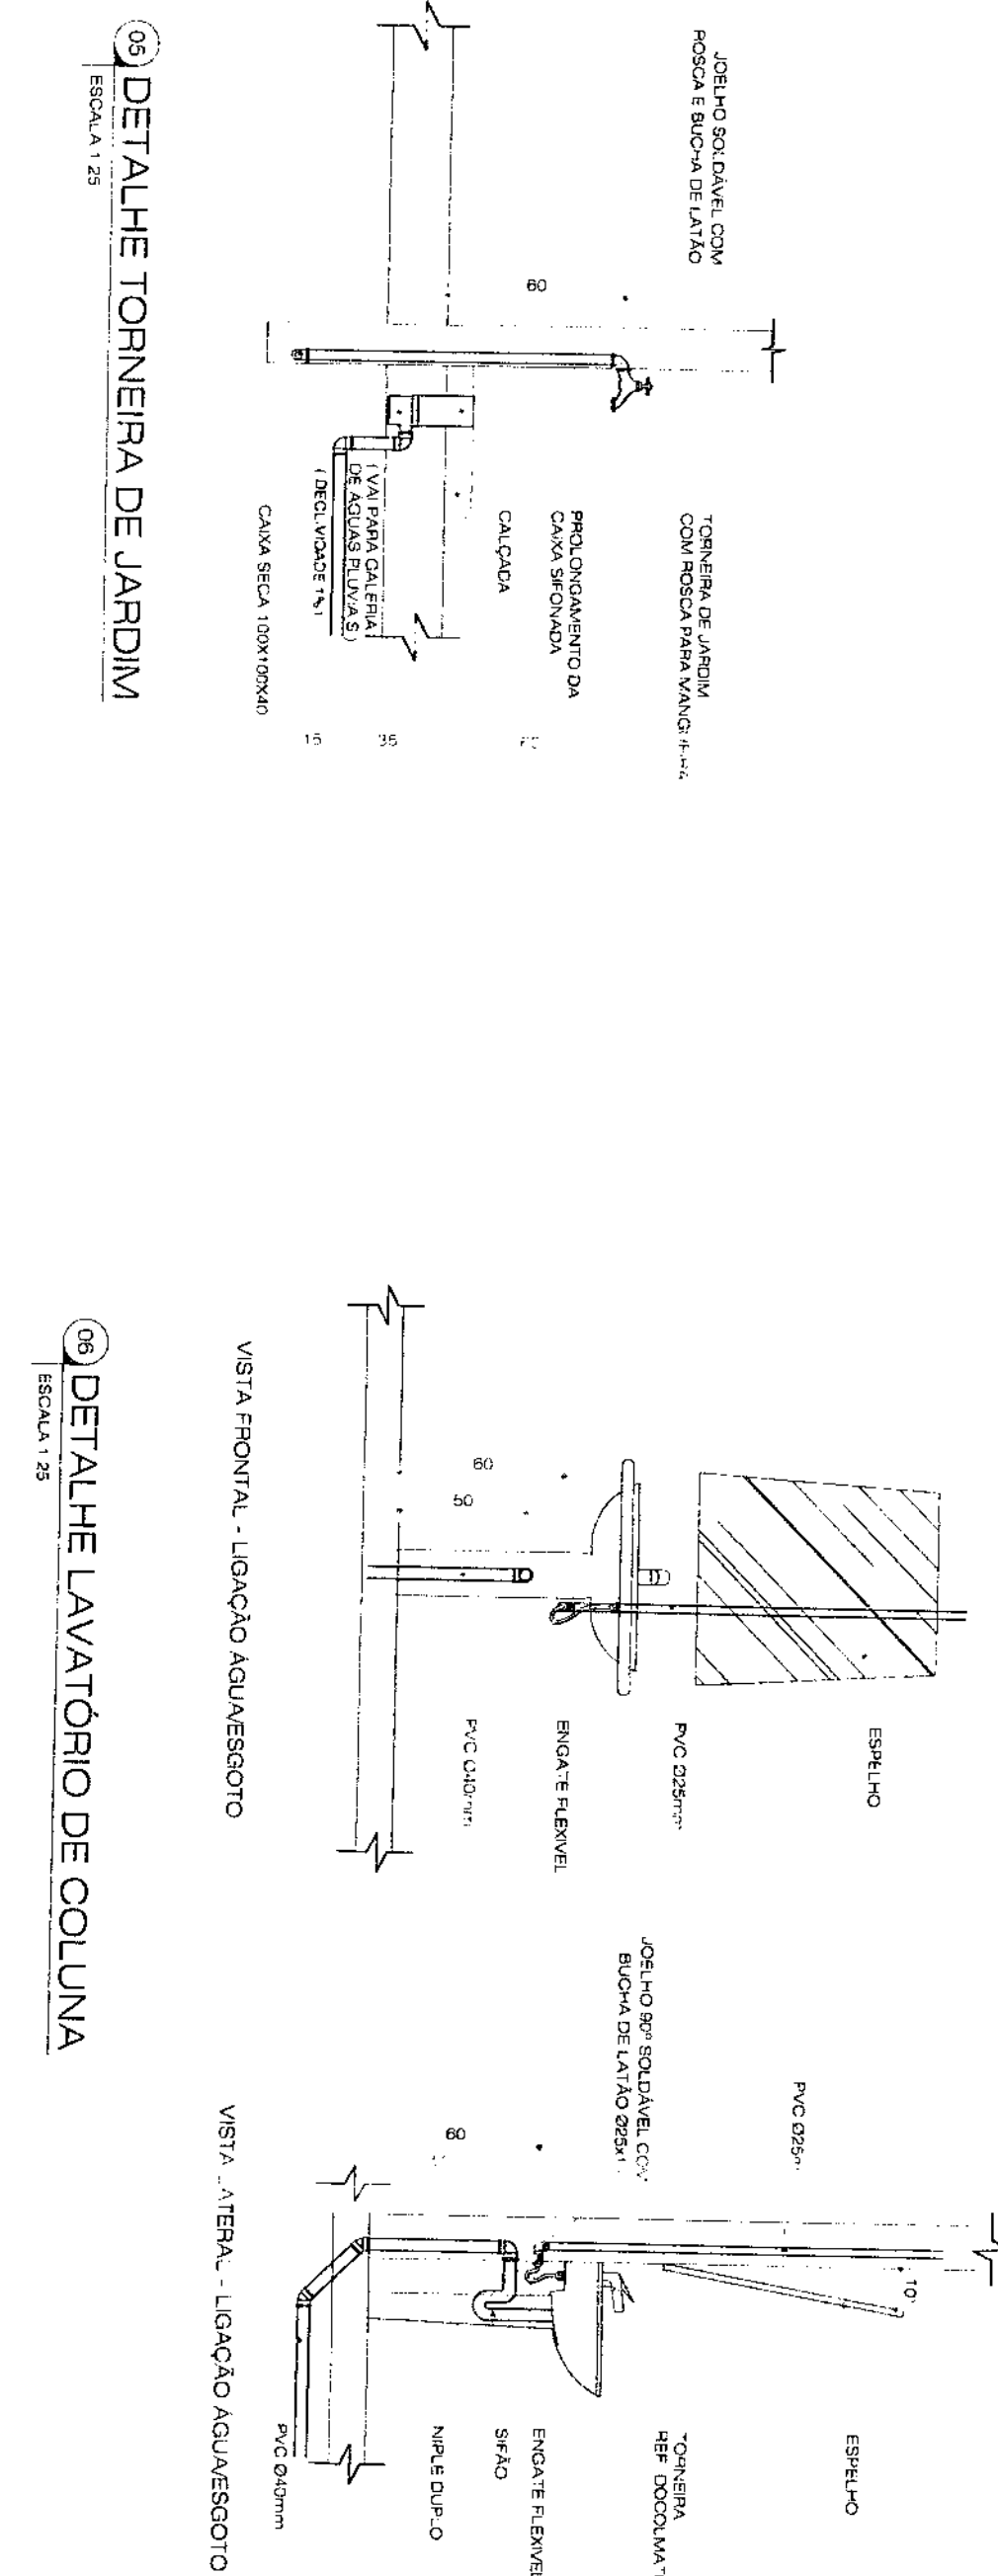











AF-0	PRUMADA DE ÁGUA FRIA	IDENTIFICAÇÃO E NÚMERO DA COLUNA
AL-0	PRUMADA DE ALIMENTAÇÃO PREDIAL	COLUNA QUE SOBE
RP-0	RECALQUE DO PLUVIAL	XX-0 / 0XX
AC-0	PRUMADA DE ÁGUA QUENTE	DIÂMETRO NOMINAL DA COLUNA (em mm)
AR-0	PRUMADA DE ÁGUA REAPROVEITADA	IDENTIFICAÇÃO E NÚMERO DA COLUNA
RC-0	RECALQUE DA ALIMENTAÇÃO	XX-0 / 0XX
		DIÂMETRO NOMINAL DA COLUNA (em mm)
	ÁGUA TRATADA	XX-0 / 0XX
	ÁGUA QUENTE	DIÂMETRO NOMINAL DA COLUNA (em mm)
	ÁGUA PLUVIAL REAPROVEITADA	IDENTIFICAÇÃO E NÚMERO DA COLUNA
	ALIMENTAÇÃO DA CISTERNA	XX-0 / 0XX
	ALIMENTAÇÃO DA SANITÁRIA	COLUNA QUE DESCE
		XX-0 / 0XX
		DIÂMETRO NOMINAL DA COLUNA (em mm)

04					
03					
02					
01					
00			02/05/2013	MISSÃO FINAL - PROJETO EXECUTIVO	ANDRÉ DEBASSAC
REVISÃO			DATA	CONTEÚDO	RESPONSÁVEL

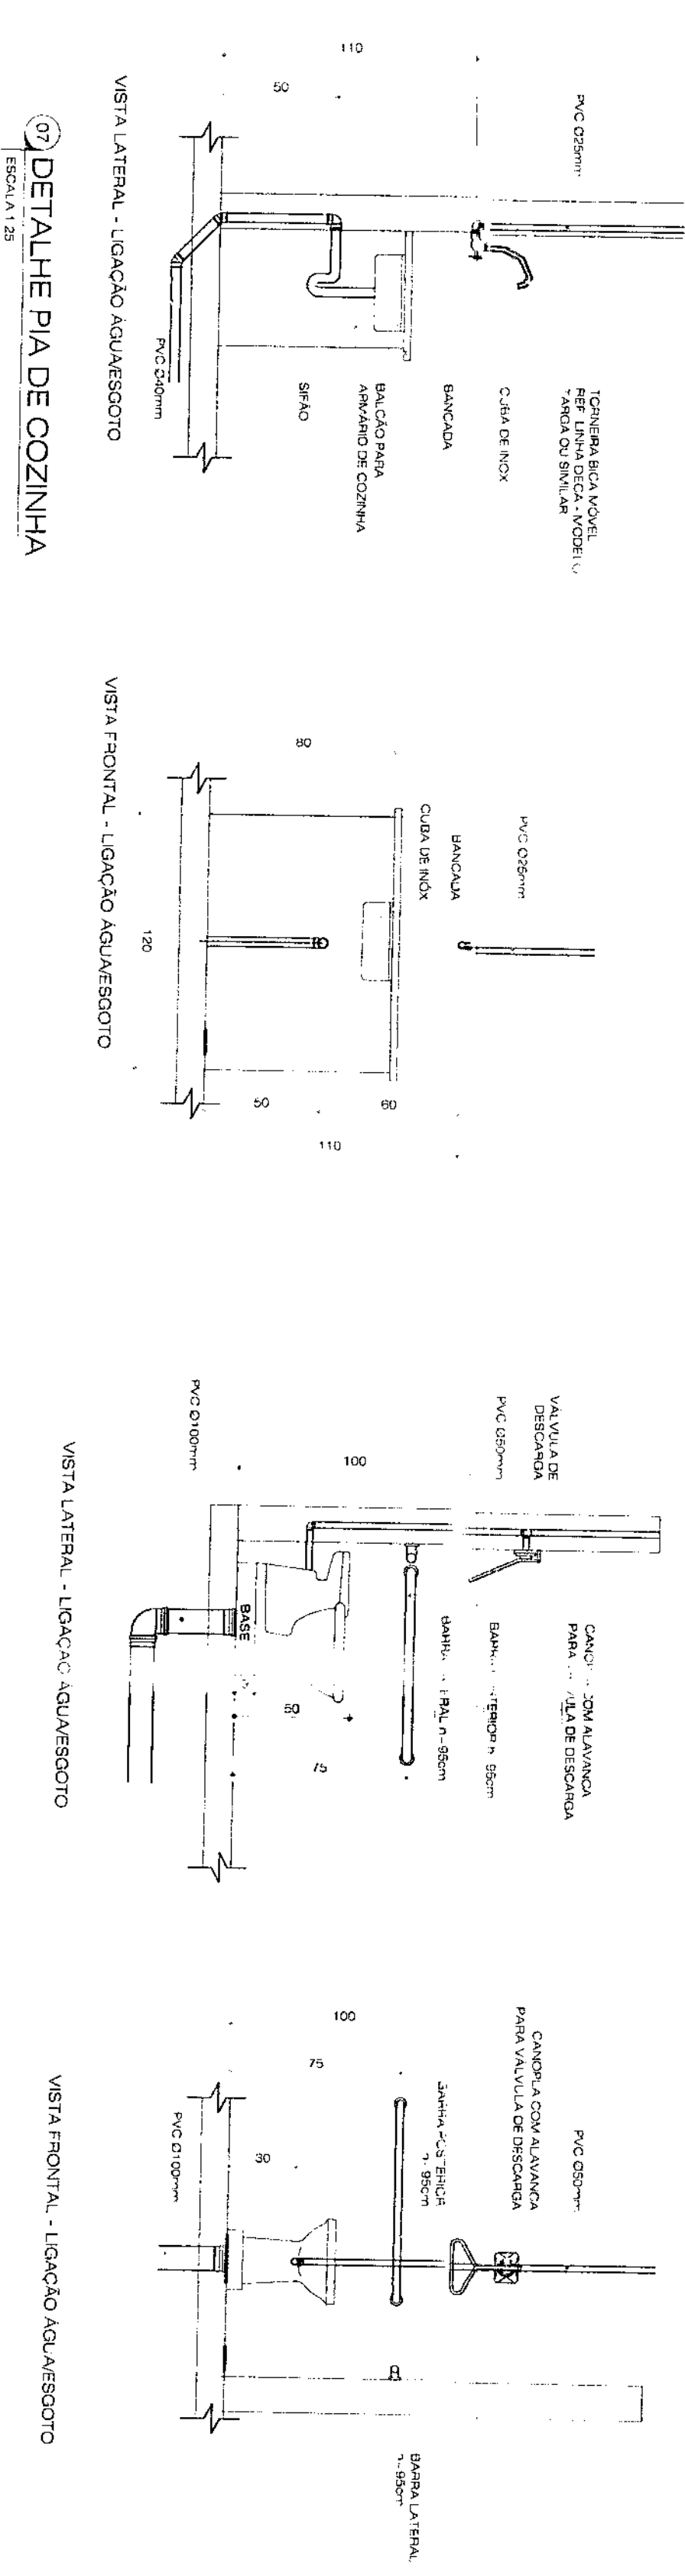

NOTAS		01	
REVISÃO		02	
DATA		02/05/2013	
CONTROLE		EMISSÃO FINAL - PROJETO EXECUTIVO	
R		A	


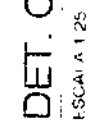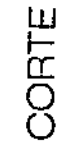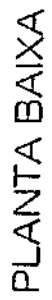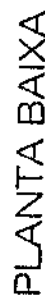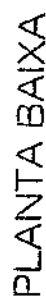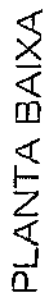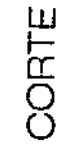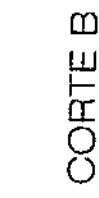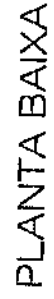

OS NÍVEIS INDICADOS ESTÃO EM METROS. DEMAIS DIMENSÕES ESTÃO EM CENTÍMETROS, SALVO QUANDO ESPECIFICADO. A OBRA, AS DIMENSÕES DETERMINADAS NO PROJETO ARQUITETÔNICO, QUALQUER MODIFICAÇÃO A SER FEITA, DEVERÁ SER AUTORIZADA POR ESCRITO, SOB PENALIDADE DE ANULAÇÃO DO DESENHO. 

