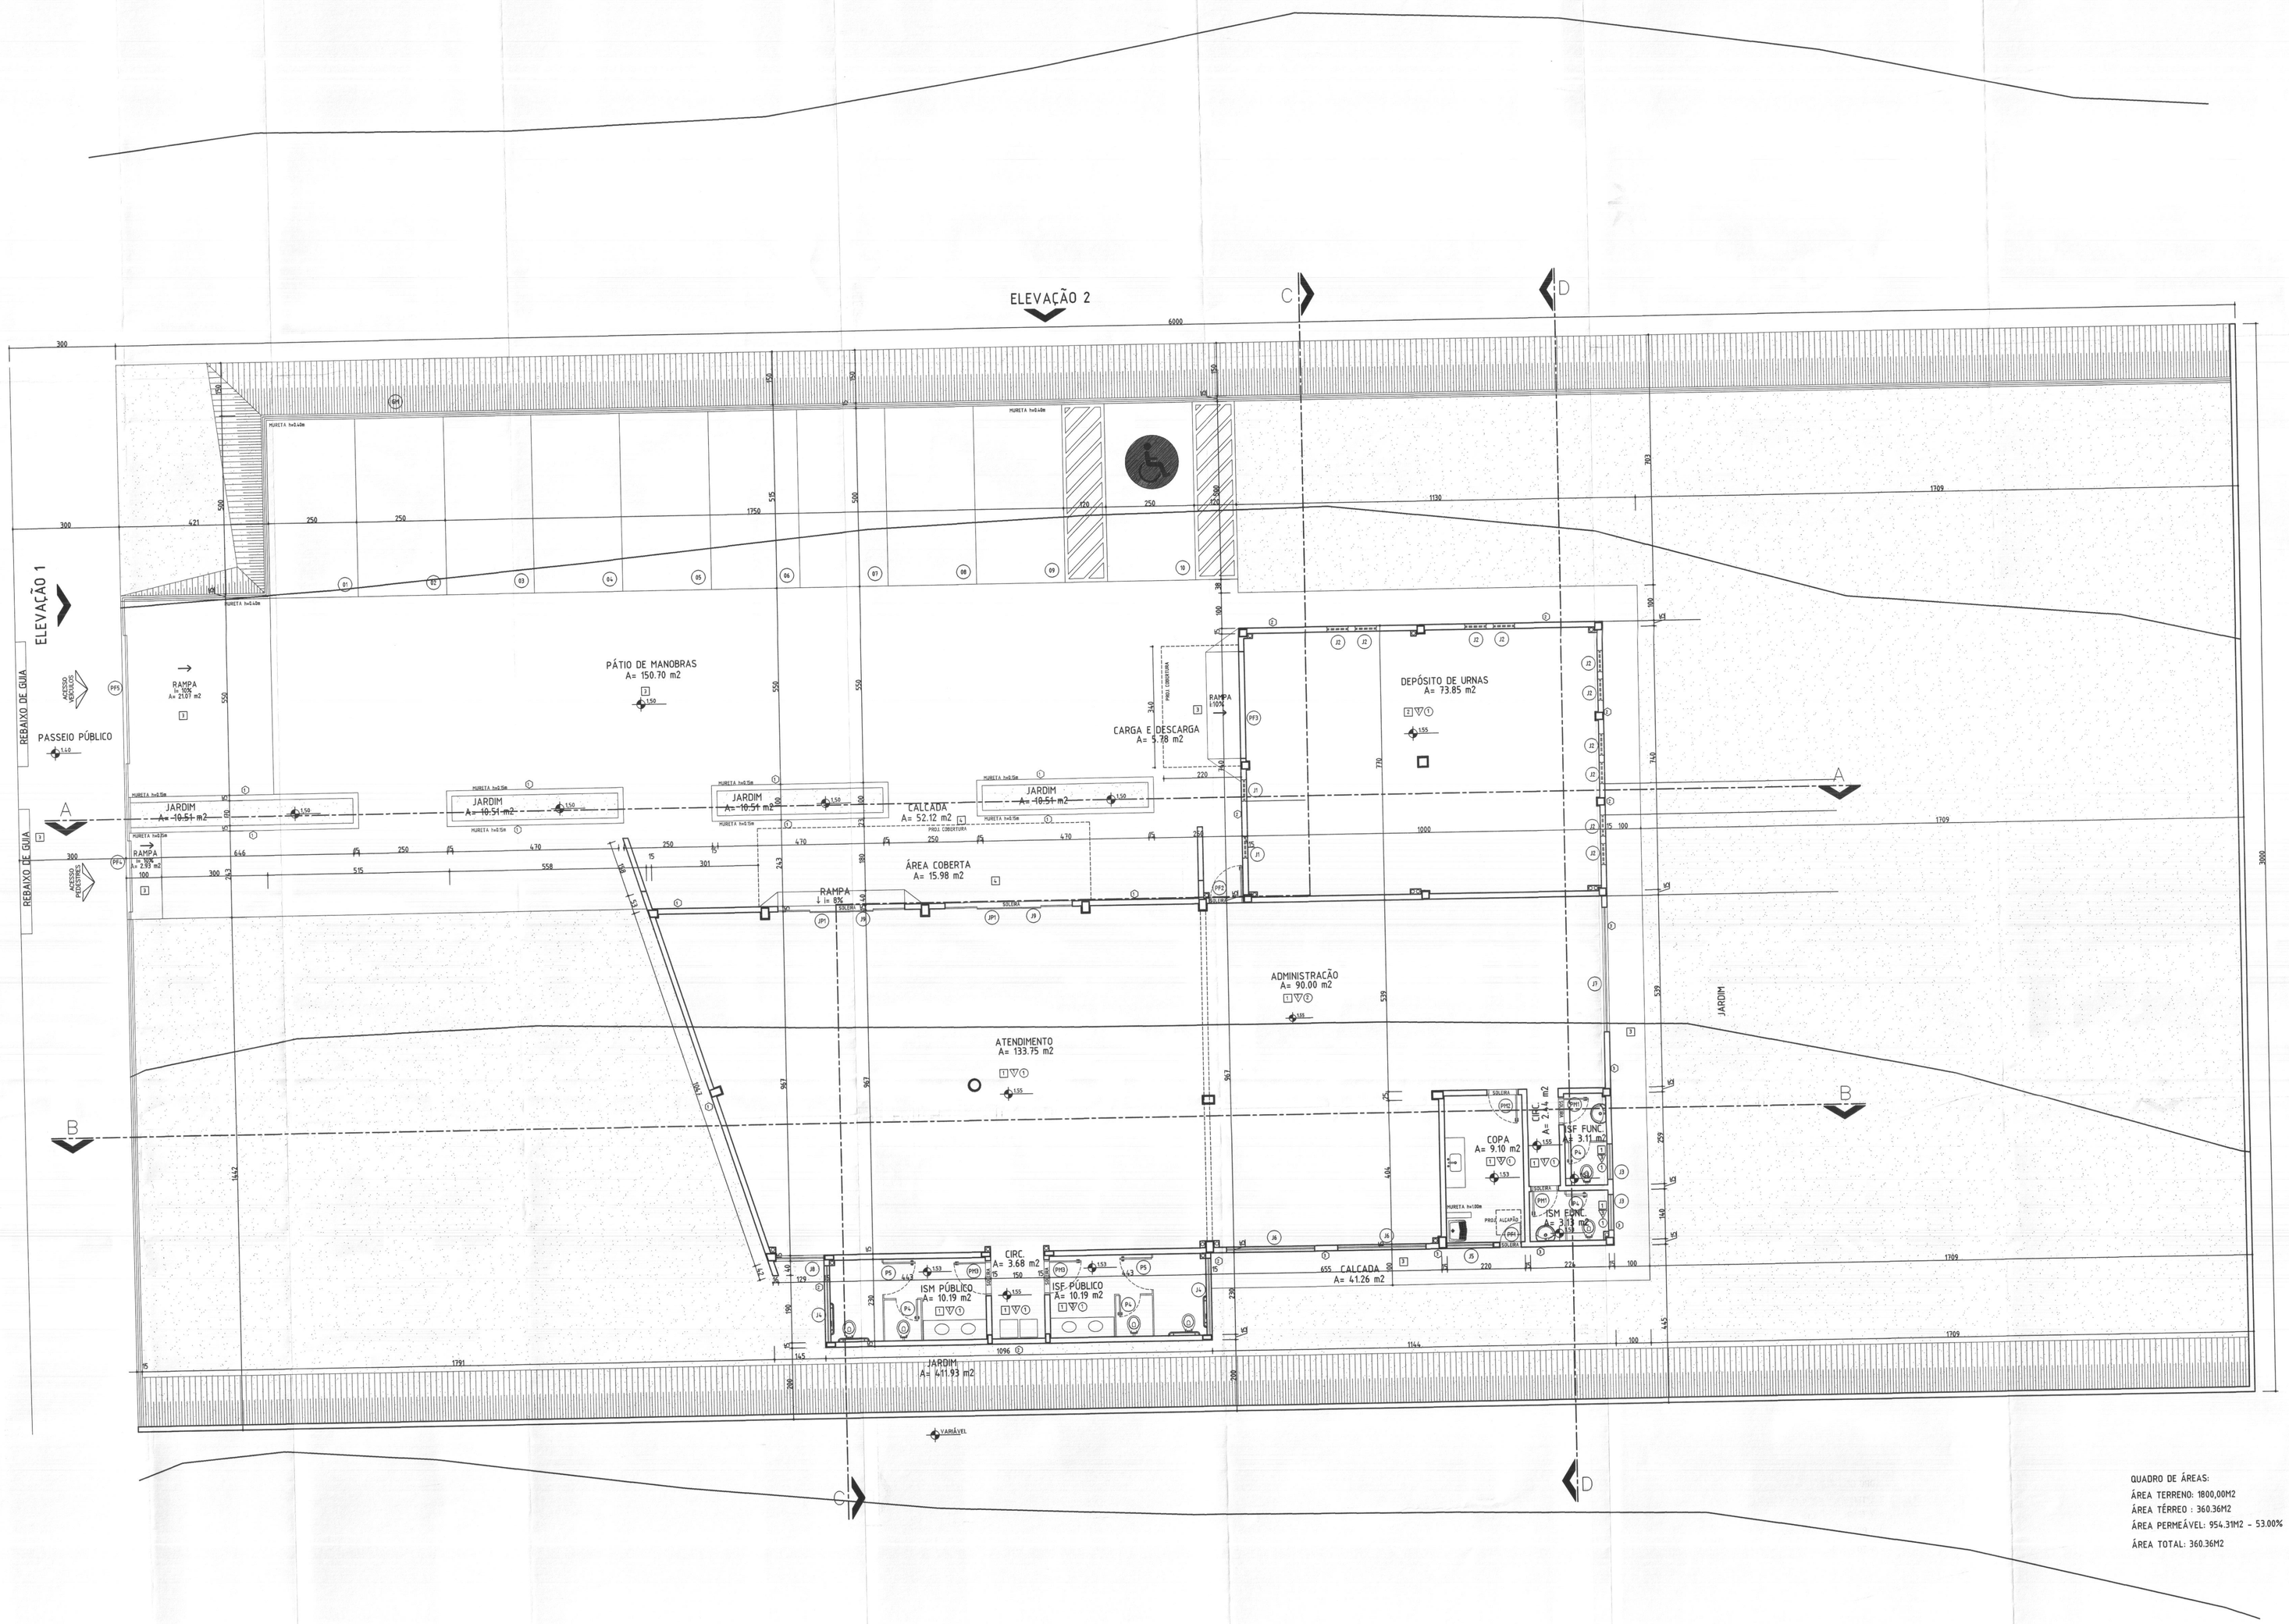

QUADRO DE ÁREAS:
ÁREA TERRENO: 1800,00M2
ÁREA TÉRREO : 360.36M2
ÁREA PERMEÁVEL: 954.31M2 - 53.00%
ÁREA TOTAL: 360.36M2

ARQUITETURA - PLANTA TÉRREO E IMPLANTAÇÃO
ESCALA : 1:75

PORTAS

CÓD.	LARG.	ALT.	PEIT.	TIPO - MATERIAL	QTDE.	LOCAL
PM1	70	210	-	ABRIR - MADEIRA EM IMBUIA ENCERADA	02	ISF/ISM FUNC.
PM2	80	210	-	ABRIR - MADEIRA EM IMBUIA ENCERADA	01	COPA
PM3	90	210	-	ABRIR - MADEIRA EM IMBUIA ENCERADA	02	IS PÚBLICO
P4	60	182	18	ABRIR - LAMINADO MELAMÍNICO	04	ISF/ISM PÚB./ ISF/ISM FUNC.
P5	90	182	18	ABRIR - LAMINADO MELAMÍNICO	02	IS PÚB.
PF1	60	210	-	ABRIR - FERRO/VENEZIANAS/ SAZASAKI	01	COPA
PF2	90	210	-	ABRIR - VIDRO 8mm TEMPERADO	01	ADMINIST.
PF3	300	300	-	BASCULANTE - FERRO/ VENEZIANAS COM PORTA	01	DEPÓSITO DE URNAS
PF4	200	175	-	CORRER - PORTÃO DE FERRO	01	ACESSO DE PEDESTRES
PF5	360	175	-	CORRER - PORTÃO DE FERRO	01	ACESSO DE VEÍCULOS
GM	82590	164	-	GRADIL METÁLICO FIXO - FERRO	-	DIVISAS

JANELAS

CÓD.	LARG.	ALT.	PEIT.	TIPO - MATERIAL	QTDE.	LOCAL
J1	60	60	210/290	FIXO/VIDRO TEMP. LISO 6mm COM GRADE EM FERRO	20	DEPÓSITO DE URNAS
J2	60	60	INDIC.	FIXO/VIDRO TEMP. LISO 6mm COM GRADE EM FERRO	04	DEPÓSITO DE URNAS
J3	100	80	160	MÁXIMO AR- VIDRO TEMP. 8mm	02	ISM/ISF FUNC.
J4	215	80	160	MÁXIMO AR- VIDRO TEMP. 8mm	02	ISM PÚBLICO
J5	130	150	102	FIXO/CORRER -VIDRO TEMP. 8mm	01	COPA
J6	250	150	100	FIXO/CORRER -VIDRO TEMP. 8mm	02	ADMINIST.
J7	350	150	100	FIXO/CORRER -VIDRO TEMP. 8mm	01	ADMINIST.
J8	135	250	-	FIXO/CORRER -VIDRO TEMP. 8mm	01	ATENDIMENTO
J9	360	300	310	FIXO -VIDRO TEMP. 6mm	02	ATENDIMENTO

PORTAS - JANELAS

CÓD.	LARG.	ALT.	PEIT.	TIPO - MATERIAL:	QTDE.	LOCAL
JP1	360	300	-	FIXO/CORRER - VIDRO TEMPERADO 8mm	02	ATENDIMENTO

TABELA DE ACABAMENTOS

LEGENDA DE ACABAMENTOS INTERNOS

PISOS	LOCAL
1 PISO CERÂMICO 40x40 cm, LINHA HÉRCULES WH EXTRA, REF. CECRISA OU EQUIVALENTE	ATENDIMENTO/CIRCULAÇÃO/ ISF/ISM/COPA/ADMINIST./ DEPÓSITO DE URNAS/POÇO DE LUZ
2 PISO CIMENTADO	ESTACIONAMENTO/ ACESSO VEÍCULOS/ CARGA E DESCARGA
3 PISO TIPO "PAVER" - PAVIMENTAÇÃO ASFÁLTICA INTERTRAVADA TIPO GRAVATINHA, ESP. 8cm RESISTÊNCIA MÍNIMA: 35 MPA	PASSEIO PÚBLICO/ ACESSO PEDESTRES/ CALÇADAS
4 PISO TERRAZZO RÚSTICO	

OBS.: A PAGINAÇÃO DE PISOS EXTERNOS DEVERÁ OBEDECER RIGOROSAMENTE O PROJETO DE PAISAGISMO.

PAREDE	LOCAL
△ PINTURA ACRÍLICA COR BRANCO GELO, REF. F-164 SUVINIL OU EQUIVALENTE	ATENDIMENTO/ADMINISTRAÇÃO/ COPA/CIRCULAÇÃO
△ PINTURA LÁTEX COR BRANCO GELO, REF. F-164 SUVINIL OU EQUIVALENTE	DEPÓSITO DE URNAS
△ CERÂMICA 20X20cm COR BRANCO, REF. CECRISA OU EQUIVALENTE	ISF/ISM/COPA
TETO	
1 PINTURA LÁTEX COR BRANCO GELO SOBRE EMBOÇO E REBOCO EM LAJE, REF. F-164 SUVINIL OU EQUIVALENTE	DEPÓSIO DE URNAS/ATENDIMENTO/ ISF/ISM/CIRCULAÇÃO/COPA
2 FORRO EM PLACAS DE POLIESTLENO EXPANDIDO (ISOPOR) MÓDULO 625X1250mm	ADMINISTRAÇÃO

LEGENDA DE ACABAMENTOS EXTERNOS

TIPO	COR	LOCAL
1 REVESTIMENTO TIPO GRAFIATO, REF.: SULPLAST OU EQUIVALENTE	VERDE ESCURO, REF.: T-1158	PAREDE FRONTAL/ ATENDIMENTO/ MURETAS JARDINS
2 REVESTIMENTO TIPO GRAFIATO, REF.: SULPLAST OU EQUIVALENTE	OCRE, REF.: T-1060	DEPÓSITO DE URNAS IS's PÚBLICO
3 REVESTIMENTO TIPO GRAFIATO, REF.: SULPLAST OU EQUIVALENTE	AMARELO CLARO, REF.: GRAFITINO 1048	ATENDIMENTO, ADMINISTRAÇÃO
4 REVESTIMENTO LATEX, REF.: SUVINIL OU EQUIVALENTE	AMARELO CLARO, REF.: GRAFITINO 1048	PLATIBANDAS (PARTE INTERNA) / MUROS

OBSERVAÇÕES
1 - COTAS PREVALECEM SOBRE ESCALA

APROVAÇÃO :

PROGETTO
ARQUITETURA - DESIGN - ENGENHARIA

CENTRAL DE ATENDIMENTO AO ELEITOR- MUNICÍPIO DE JACAREZINHO
Av. Wanda Guimarães, s/nº, Neve Jacarezinho - Jacarezinho - PR

Autor do Projeto: Laessa C. Estrela CREA 9332/D-GO

Proprietário: Tribunal Regional Eleitoral do Paraná

ESCALA:	DATA:	ÁREA:	OBSERVAÇÕES:
Indicada	Junho/2006	360.36M2	QUALQUER ALTERAÇÃO NAS PRESCRIÇÕES DO PROJETO DEVERÁ TER A APROVAÇÃO DO ARQUITETO. CONSTANTES DÚVIDAS SOBRE O PROJETO SERÃO ESCLARECIDAS PELO ARQUITETO.

CONTEÚDO:
Planta Térreo e Implantação
Quadro de áreas

01/12

ARQUITETURA