
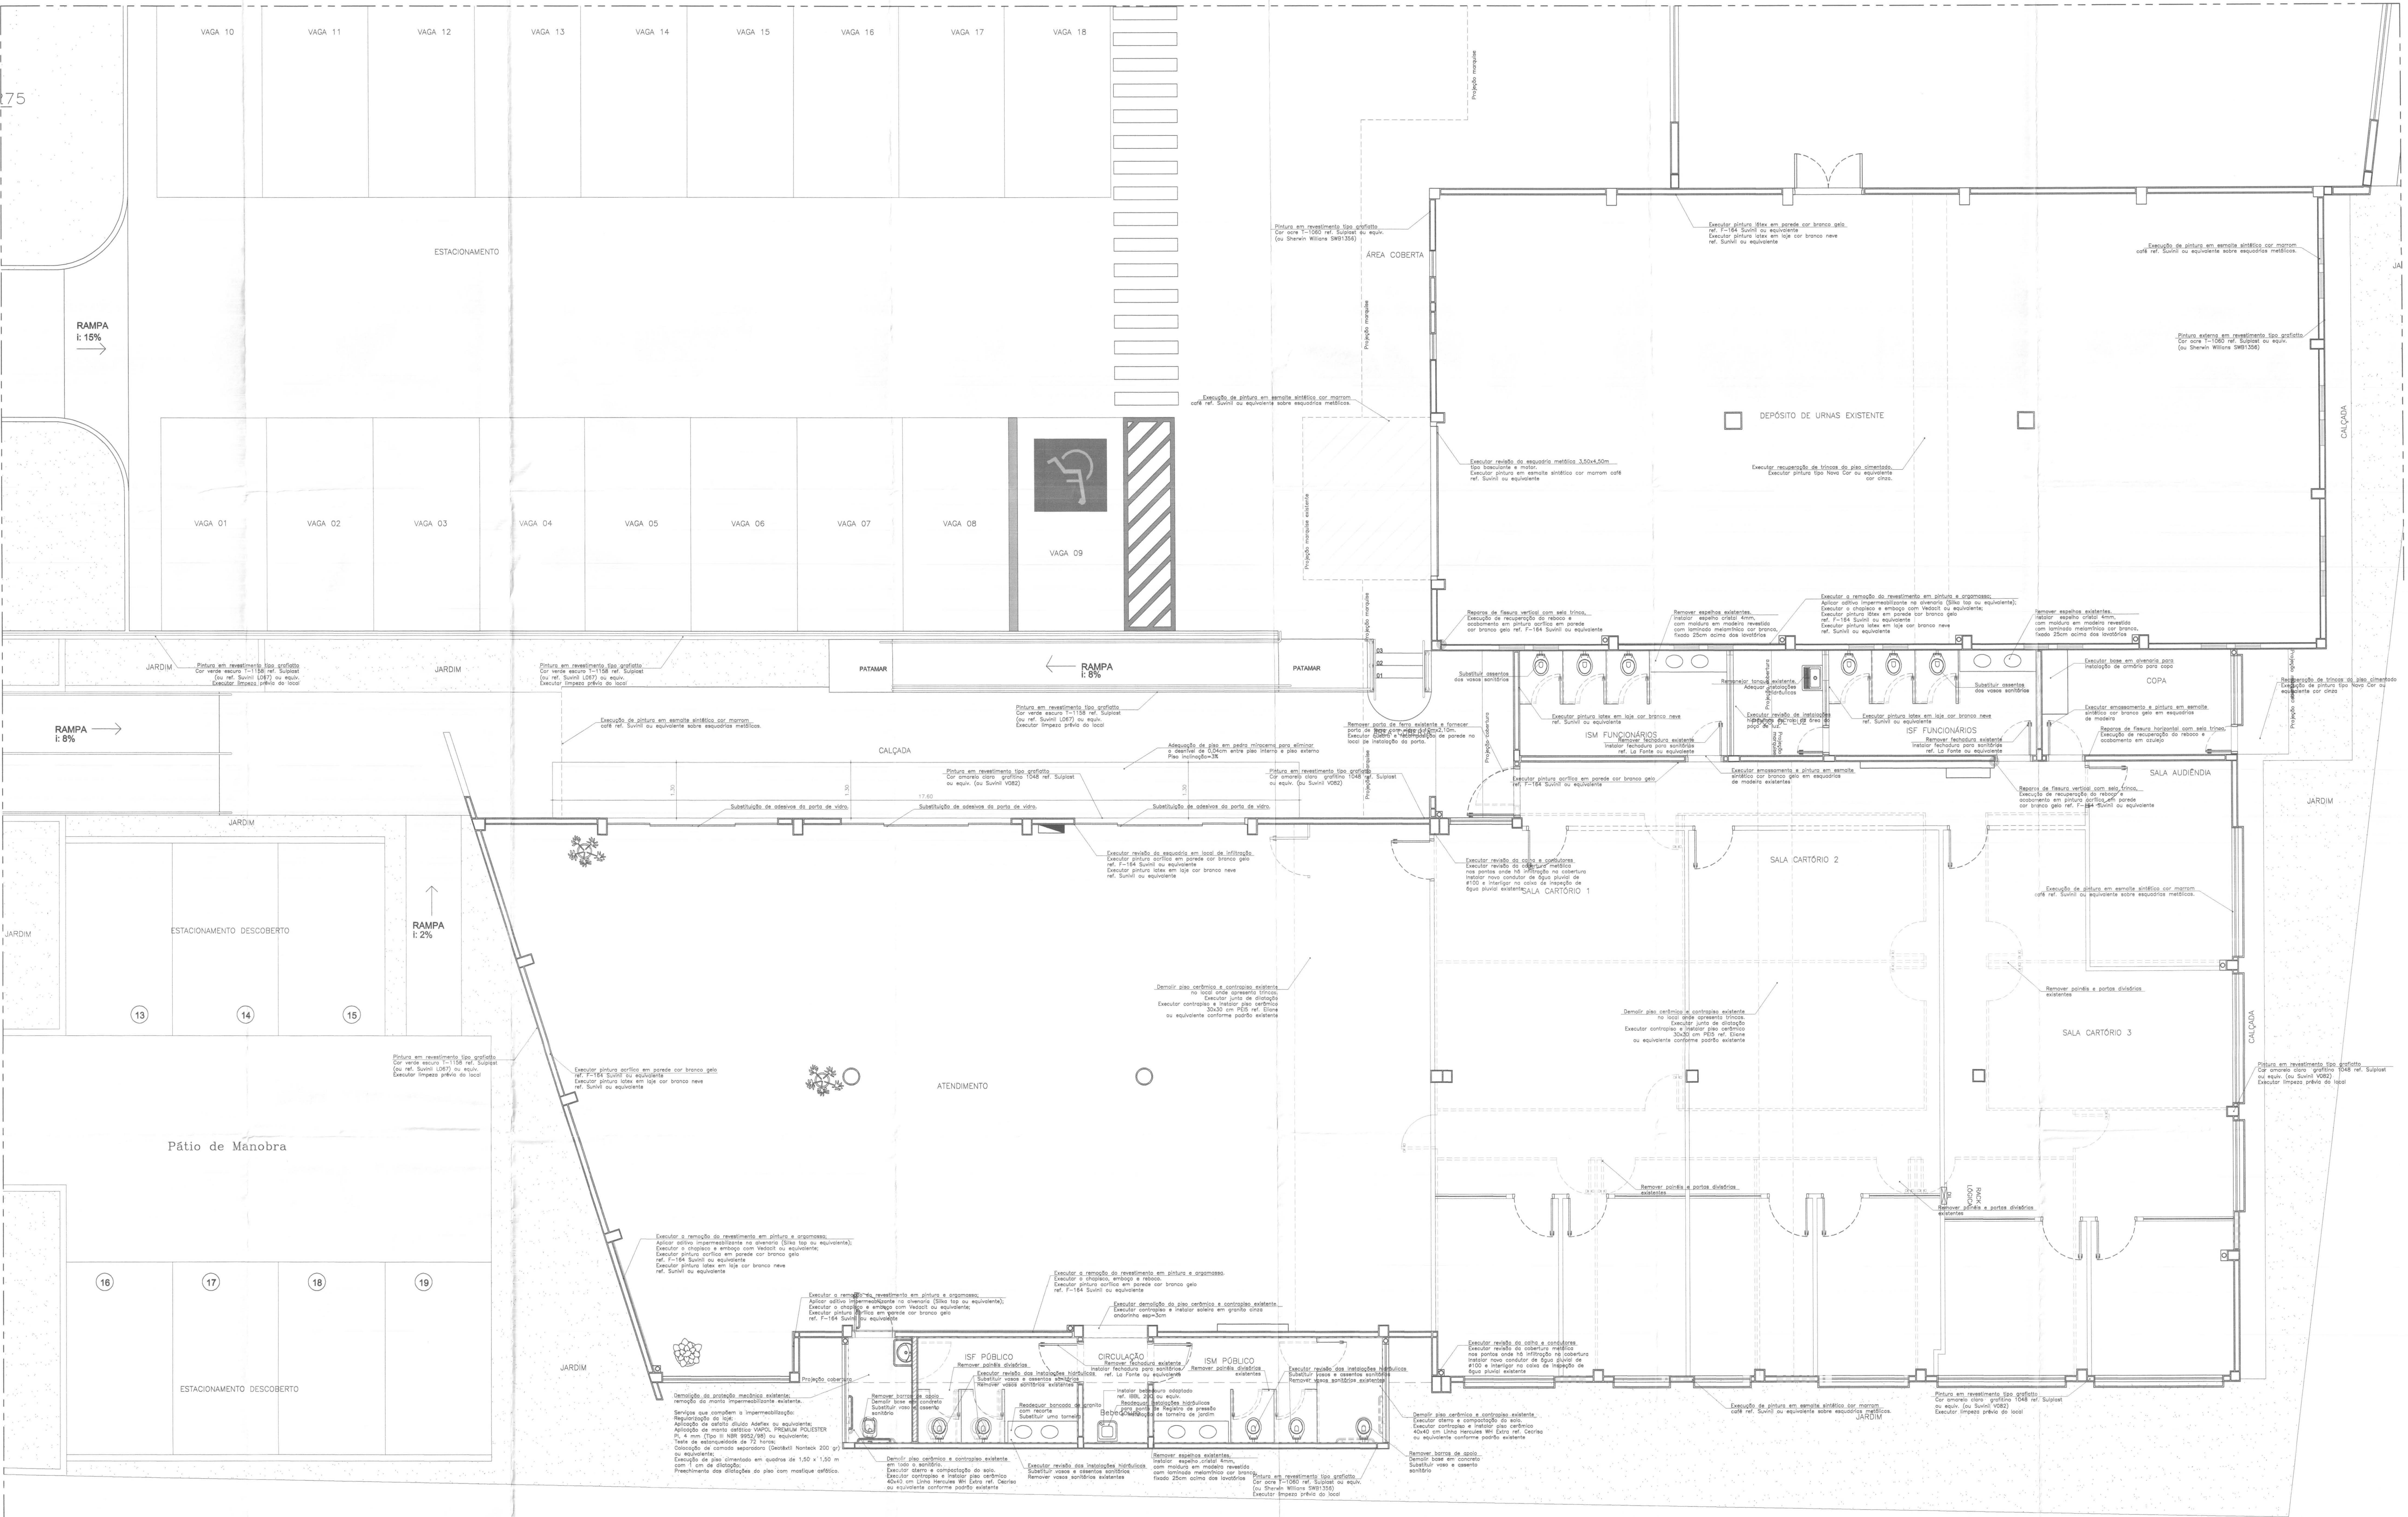


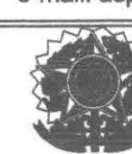

PLANTA
ESC. 1:50

00	NOV/2009	REFORMA DO FORUM ELEITORAL		ELY	ELY
REVISÃO	DATA	DESCRIÇÃO		PROJETO	DESEN
SPEN ENGENHARIA ASPEN ENGENHARIA LTDA R. Elvira Bruggin, 150 FONE/FAX: (43) 3339-8466 Londrina-PR CNPJ: 01.780.094/0001-21 CREA: 14.317 e-mail: aspen@sercomtel.com.br					
OPRA: FORUM ELEITORAL CLIENTE: TRIBUNAL REGIONAL ELEITORAL ENDEREÇO: Rua Parigot de Souza 231 LOCAL: Londrina / PR			PRANCHAS:  ARQ 01/02		
CONTEÚDO: PROJETO ARQUITETÔNICO REFORMA PLANTA BAIXA					
DATA:	ESCALA:	ÁREA:	RESPONSÁVEL:	REVISÃO:	
NOV/2009	INDICADA	903,78m²	LUAN HIRAKAI SATO CREA: SP 83.883/0	01	