


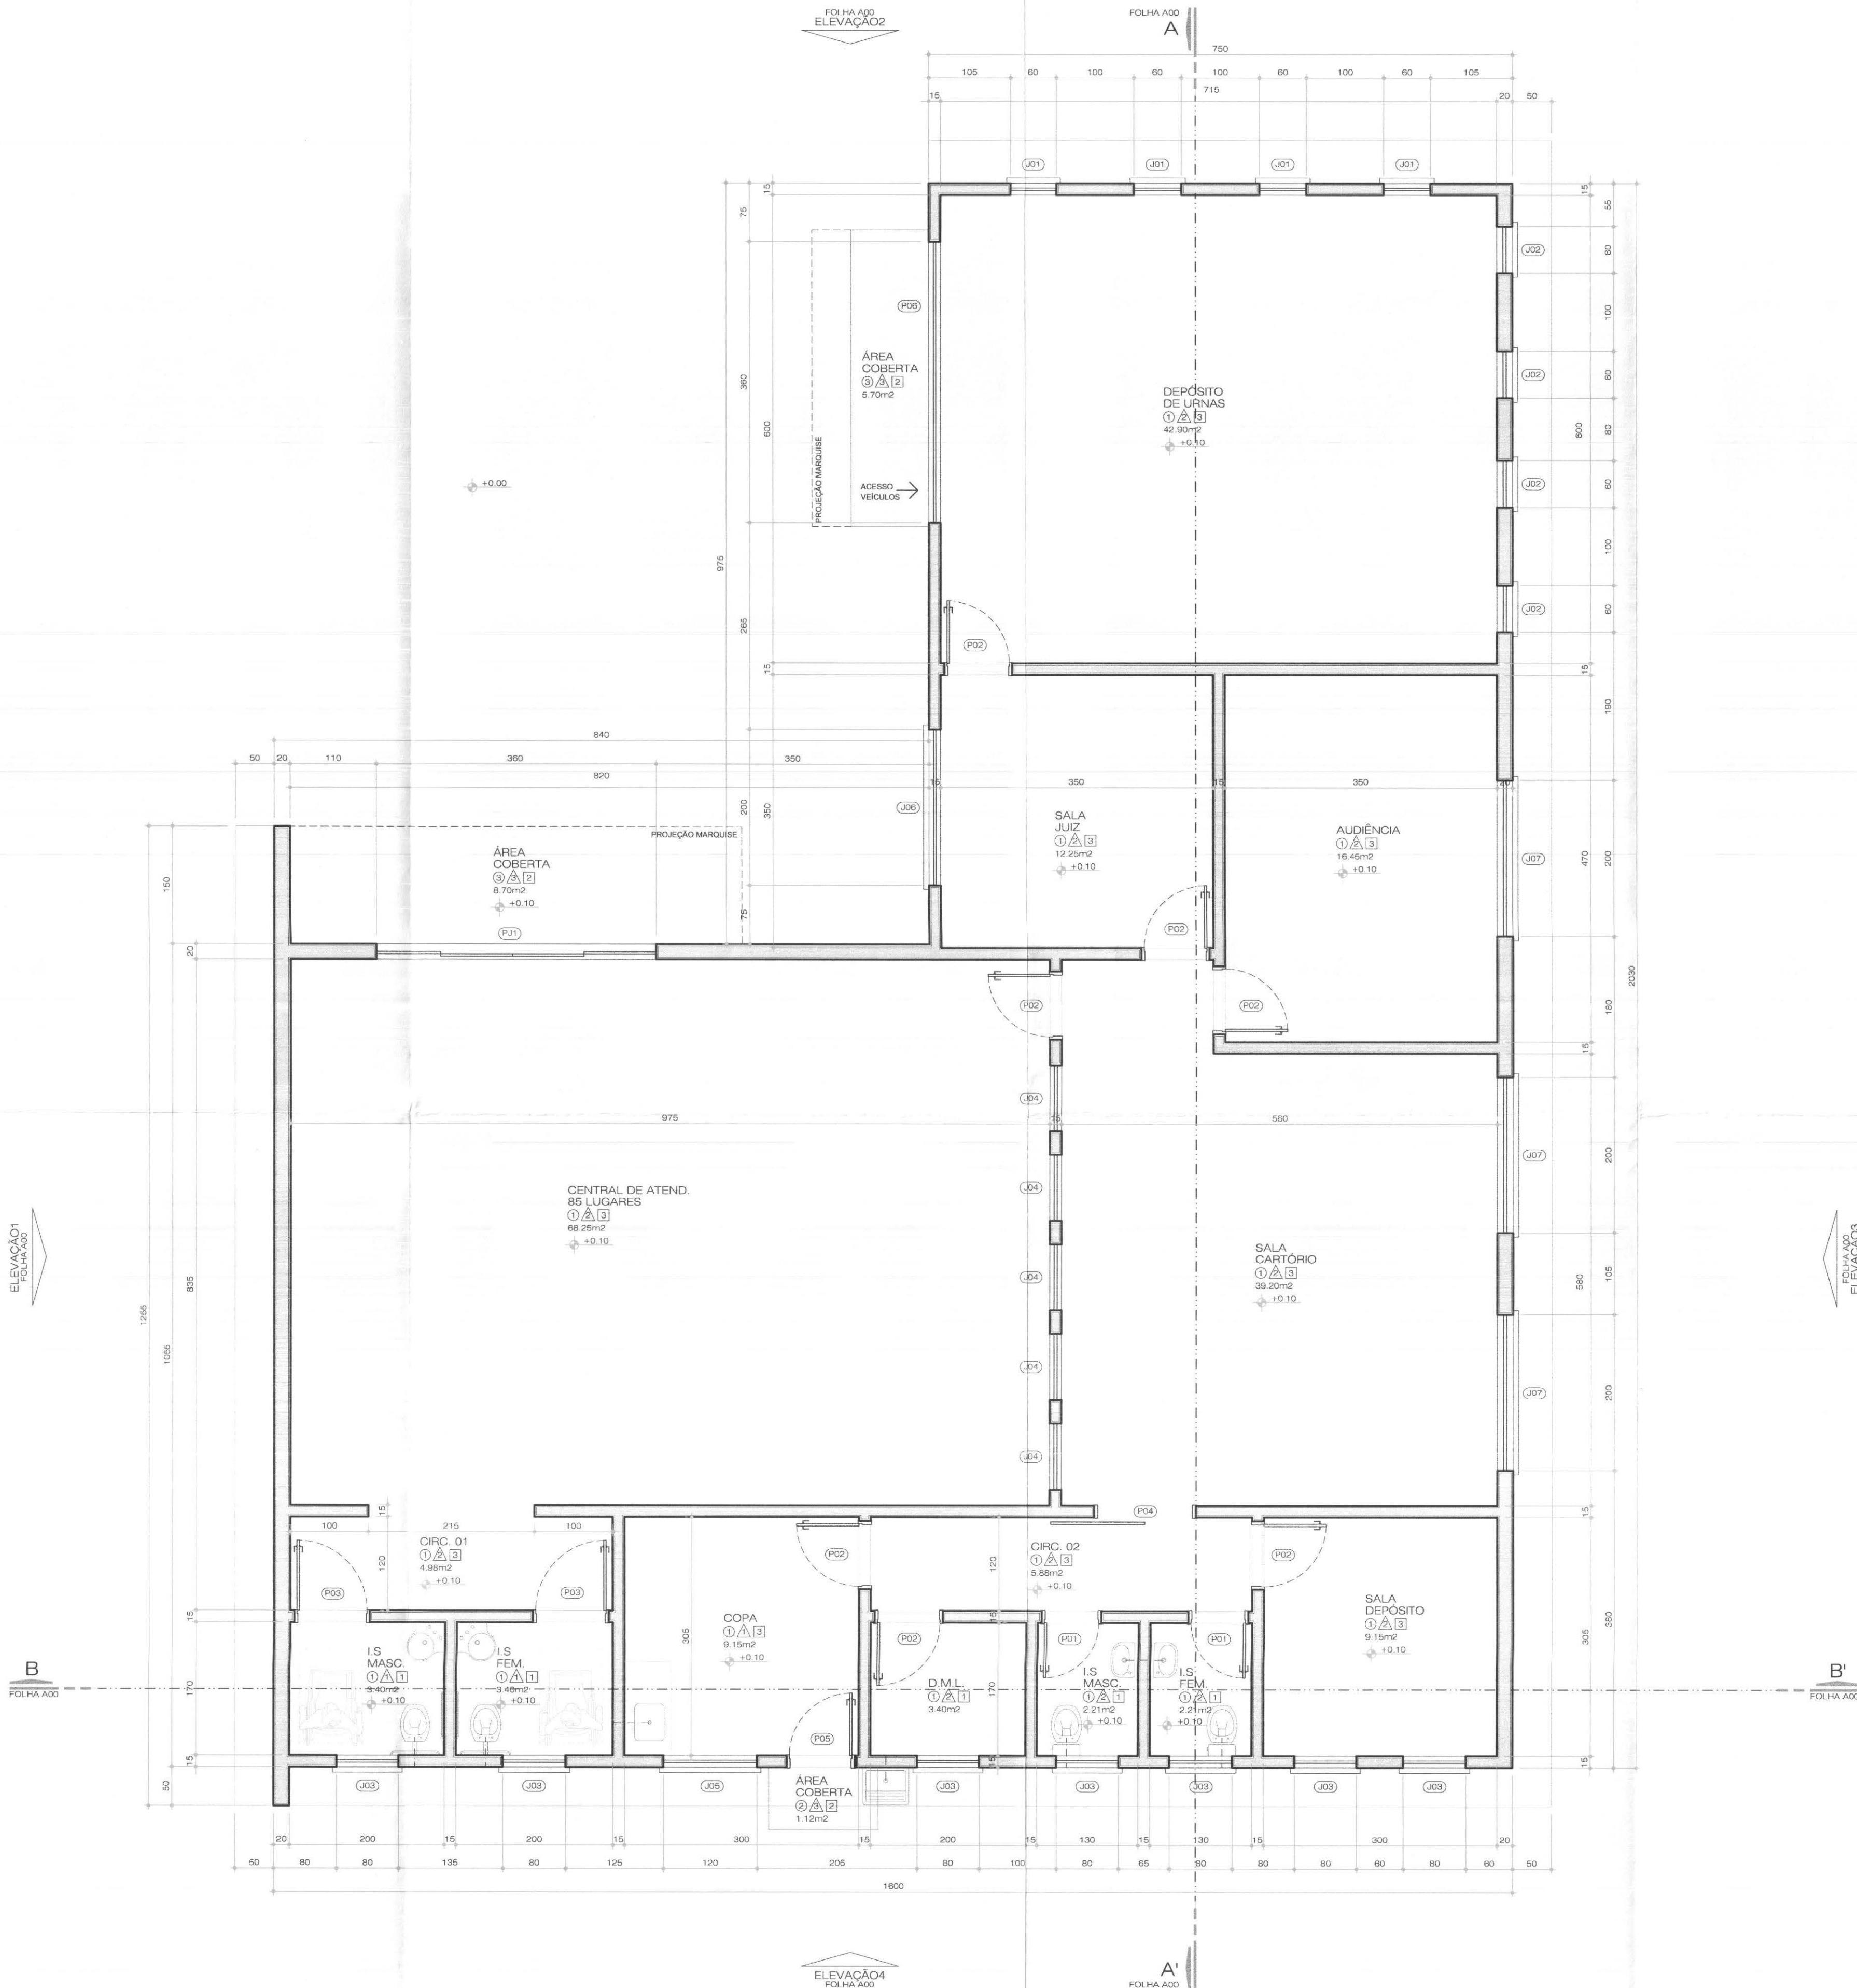

10 PLANTA PAVIMENTO TÉRREO

ESCALA 1:50
A-240 86x47

ACABAMENTOS		
○	PISO	
1	PISO CERÂMICO ESMALTADO, REF. ELIANE/CARGO WH/PEI V - 40x40cm	
2	PISO CIMENTADO	
3	PISO BLOCOS DE CONCRETO (PAVER)	
△	PAREDE	
1	AZULEJO CERÂMICO ESMALTADO BRANCO	
2	PINTURA ACRÍLICA	
3	PINTURA TIPO GRAFIATO: * COR VERDE COLEGIAL - PAREDE INCLINADA	
	* COR LÍRIO AMARELO - GERAL	
	* COR MOSTARDA QUEIMADA - DEPÓSITO DE URNAS	
□	TETO	
1	LAJE ACABADA COM PINTURA LÁTEX	
2	POLICARBONATO	
3	FORRO - PLACA PVC MODULAR	

QUADRO DE ESQUADRIAS						
COD.	LARG.	ALTUR.	PEITOR.	MATERIAL	MODELO	QUANT.
J01	060	060	450	ALUMÍNIO E VIDRO	01 FOLHA FIXA	04
J02	060	060	450	ALUMÍNIO E VIDRO	01 FOLHA FIXA	04
J03	080	060	180	ALUMÍNIO E VIDRO	2 FOLHAS CORRER	07
J04	085	100	110	ALUMÍNIO E VIDRO	1 FOLHA FIXA	05
J05	120	100	140	ALUMÍNIO E VIDRO	1 FOLHAS CORRER+1F.FIXAS	01
J06	200	150	090	ALUMÍNIO E VIDRO	2 FOLHAS CORRER+2F.FIXAS	01
J07	200	150	090	ALUMÍNIO E VIDRO	2 FOLHAS CORRER+2F.FIXAS	03
PJ1	360	300	-	ALUMÍNIO E VIDRO	2 FOLHAS CORRER+6F.FIXAS	01
P01	070	210	-	MADEIRA COMP. LISA	1 FOLHA DE ABRIR	02
P02	080	210	-	MADEIRA COMP. LISA	1 FOLHA DE ABRIR	08
P03	090	210	-	MADEIRA COMP. LISA	1 FOLHA DE ABRIR	02
P04	120	210	-	MADEIRA COMP. LISA	1 FOLHA DE CORRER	01
P05	080	240	-	ALUMÍNIO E VENEZIANA FIXA	1 FOLHA DE ABRIR	01
P06	360	300	-	PORTÃO DE FERRO	1 FOLHA PIVOTANTE+1F.ABRIR	01

04				
03				
02				
01				
00	02/05/2013	EMIÇÃO FINAL - PROJETO EXECUTIVO	ANDRÉ DEBÍASIO	
REVISÃO	DATA	CONTEÚDO	RESPONSÁVEL	

NOTAS

- OS NÍVEIS INDICADOS ESTÃO EM METROS, DEMAIS DIMENSÕES ESTÃO EM CENTÍMETROS, SALVO QUANDO ESPECIFICADAS.
- OS VALORES DAS COTAS INDICAM A PAREDE ACABADA.
- CONFIRMAR EM OBRA AS DIMENSÕES DETERMINADAS NO PROJETO ARQUITETÔNICO. QUALQUER MODIFICAÇÃO A SER EFETUADA NESTE PROJETO REQUER CONSULTA PRÉVIA A ESTE ESCRITÓRIO.
- OS DESENHOS SÃO INDICATIVOS DO SISTEMA E DO ASPECTO FINAL DESEJADO, A ESTABILIDADE E O PERFEITO FUNCIONAMENTO SÃO DE INTEIRA RESPONSABILIDADE DOS EXECUTORES.
- ESTE PROJETO NÃO SE RESPONSABILIZA PELOS ASPECTOS RELATIVOS A PROJETOS COMPLEMENTARES TAIS COMO: PREVENÇÃO DE INCÊNDIOS, INSTALAÇÕES DE GÁS, INSTALAÇÕES HIDRÁULICAS, INSTALAÇÕES ELÉTRICAS, SISTEMAS ESTRUTURAIS, ETC., OS QUAIS SÃO DE INTEIRA RESPONSABILIDADE DOS PROFISSIONAIS ESPECÍFICOS.
- OS MATERIAIS E PROCEDIMENTOS CONSTRUTIVOS UTILIZADOS NA OBRA, DEVERÃO SEGUIR TODAS AS ESPECIFICAÇÕES TÉCNICAS INDICADAS PELOS ÓRGÃOS DE NORMATIZAÇÃO APROPRIADOS, SOB A ORIENTAÇÃO DE FORNECEDORES.
- OS PILARES VIGAS E DEMAIS ELEMENTOS ESTRUTURAIS INDICADOS NESTE PROJETO SÃO APENAS DE REFERÊNCIA, PARA EXECUÇÃO DA OBRA OBSERVAR A ESTRUTURA EXISTENTE, COM ESPECIAL CUIDADO NAS DEMOLIÇÕES.

OBRA
TRE - TRIBUNAL REGIONAL ELEITORAL - PALMITAL
EDIFICAÇÃO EM ALVENARIA, ESTRUTURADA EM CONCRETO ARMADO

LOCALIZAÇÃO
RUA MOISÉS LUPON, 1001 - PALMITAL - PR
CEP 85.270-000

PROJETO
ARQUITETÔNICO

ETAPA
PROJETO EXECUTIVO

PROPRIETÁRIO/CLIENTE
TRE - TRIBUNAL REGIONAL ELEITORAL DO PARANÁ
CNPJ 03.985.113/0001-81

RESPONSÁVEL TÉCNICO
AUTOR ESB DO PROJETO
ENG.º TRIUNFO AUGUSTO L. C. NÉIA
CREA PR 102.768/D
ARQ.º ELIANE BLANCO LOPES
CAU 132292-3

DESENHO
ALINE FURUTA DE MORAES

REVISÃO
ANDRÉ DEBÍASIO

ESPESIFICADO
PLANTA TÉRREO

ART. CORRESPONDENTE
ART. CORRESPONDENTE

DATA
MAI-13

ESCALA
INDICADA

FRANQUIA
009

003 ARQ