


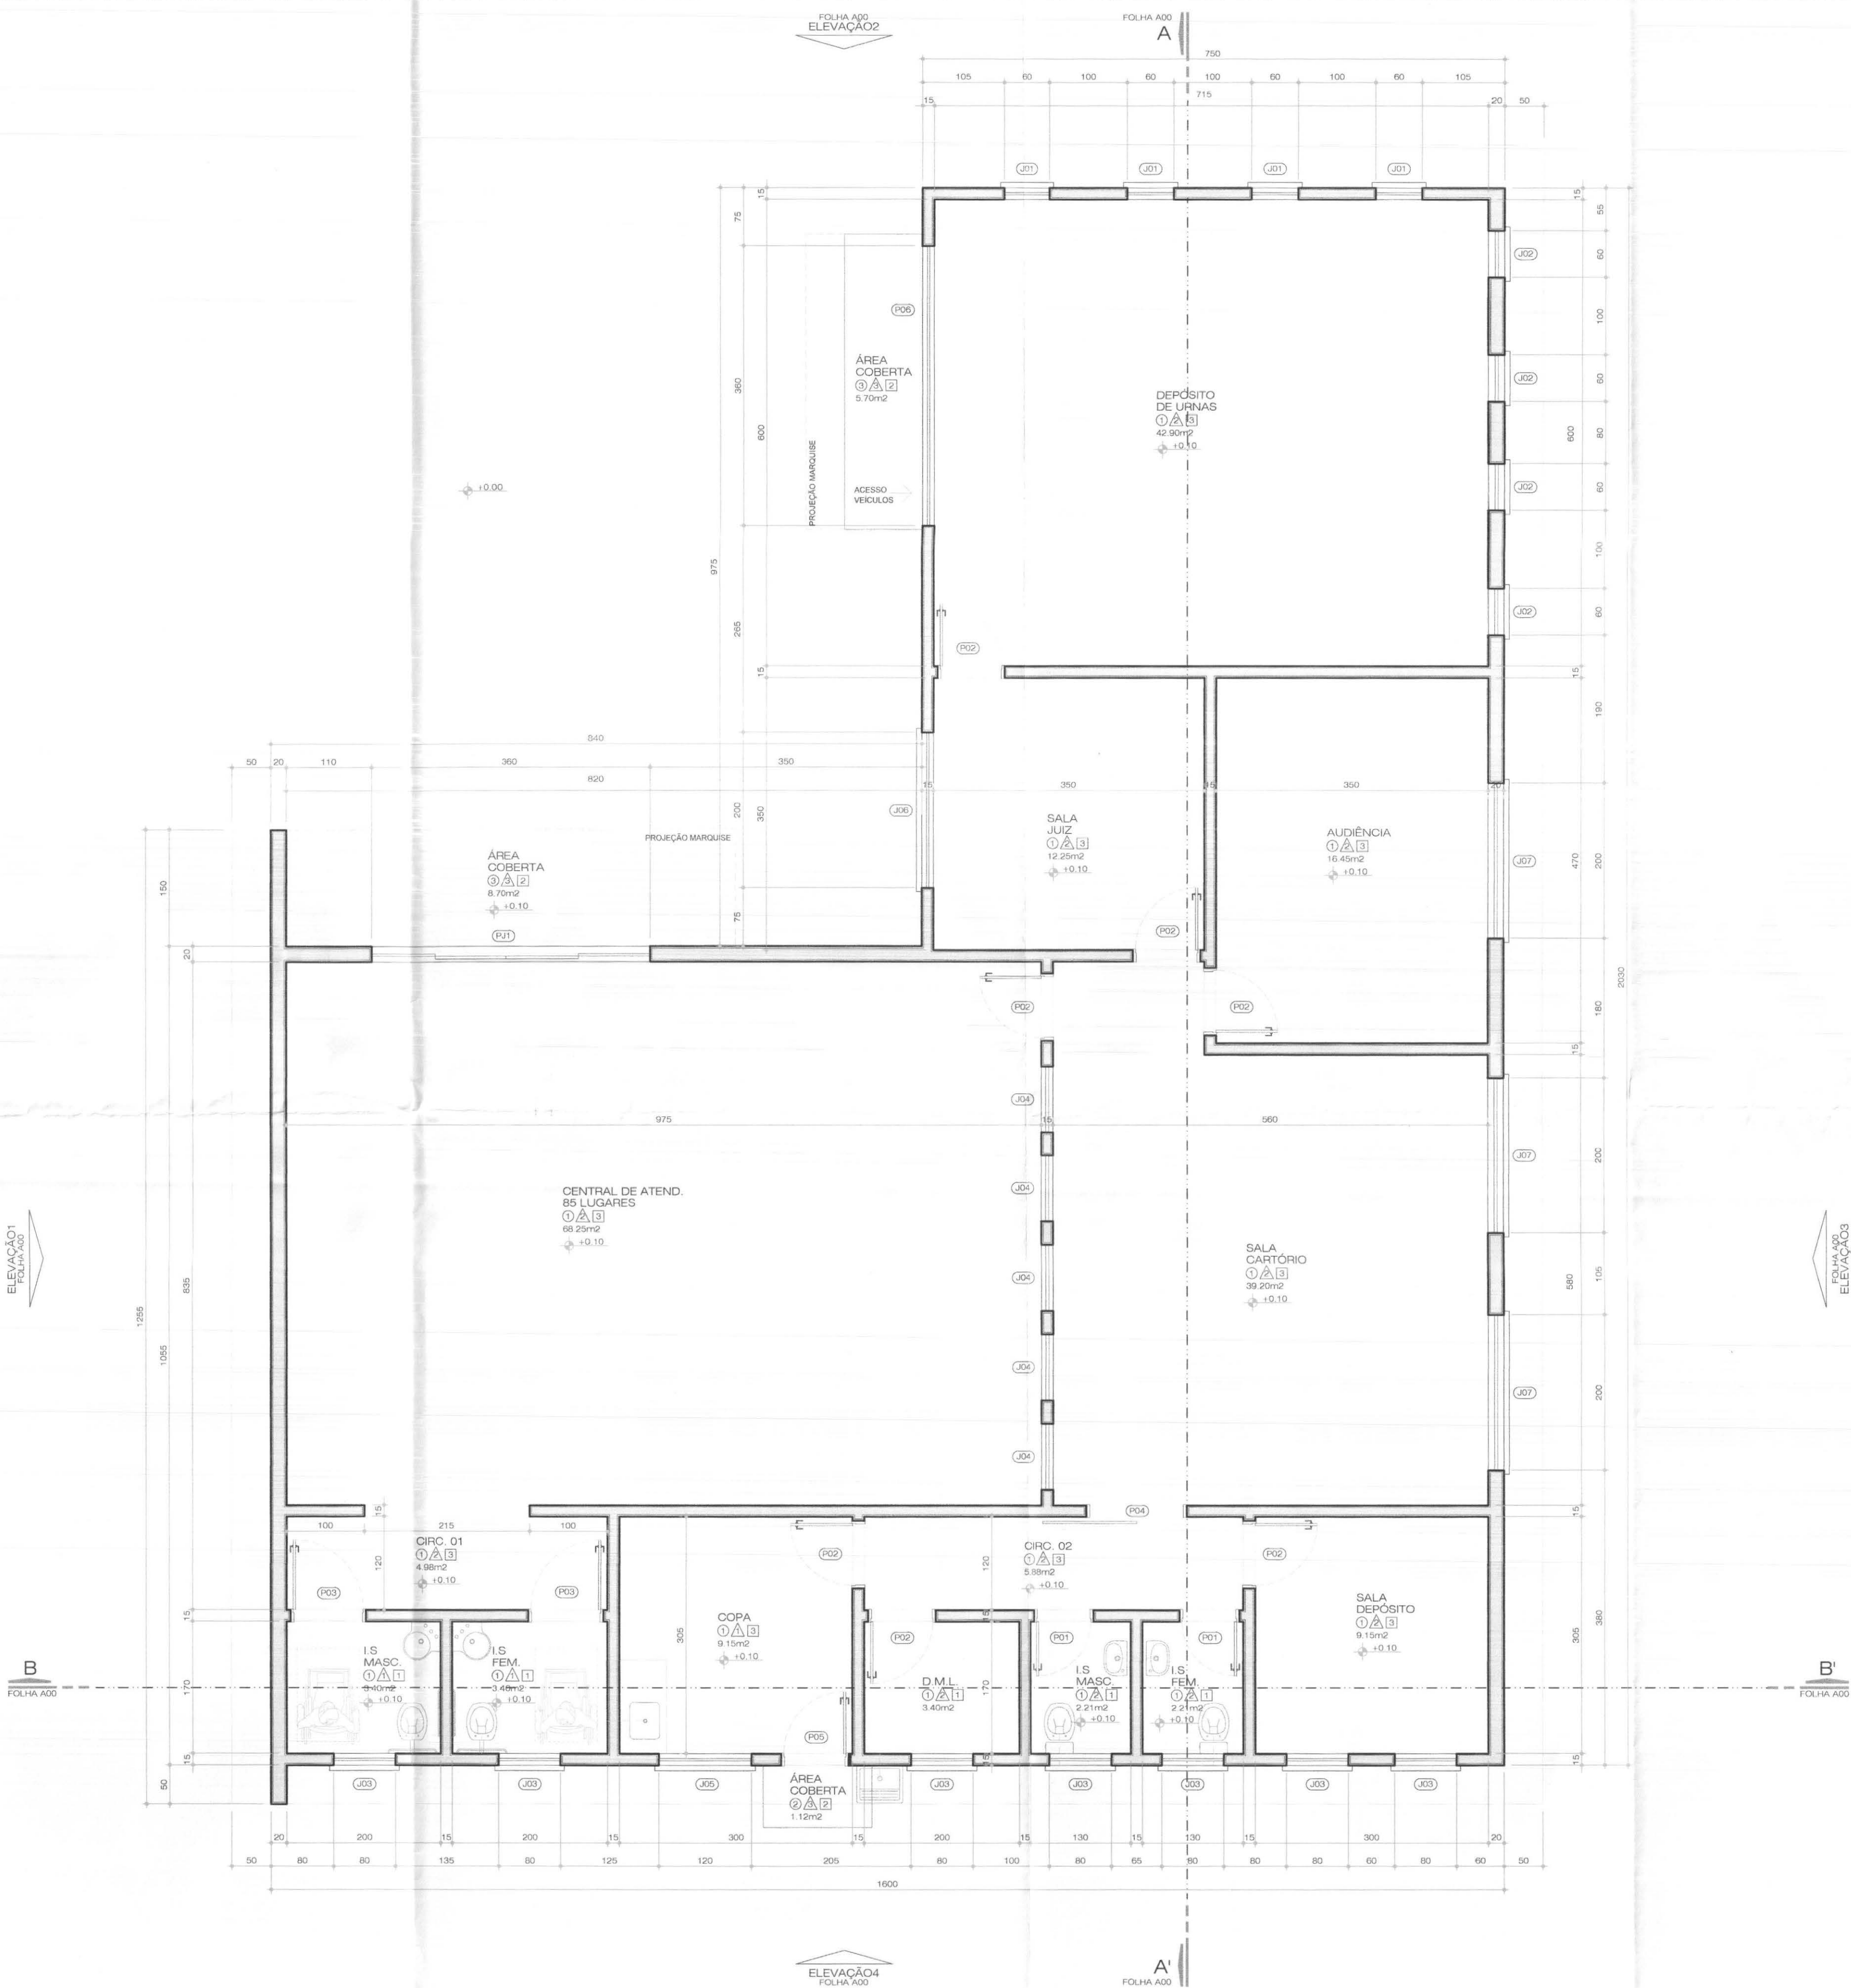

10 PLANTA PAVIMENTO TÉRREO
ESCALA 1:50
A-240.86M²

ACABAMENTOS	
○	PISO
1	PISO CERÂMICO ESMALTADO, REF. ELIANE/CARGO WH/PEI V - 40x40cm
2	PISO CIMENTADO
3	PISO BLOCOS DE CONCRETO (PAVER)

△ PAREDE	
1	AZULEJO CERÂMICO ESMALTADO BRANCO
2	PINTURA ACRÍLICA
3	PINTURA TIPO GRAFIATO: * COR VERDE COLEGIAL - PAREDE INCLINADA * COR LÍRIO AMARELO - GERAL * COR MOSTARDA QUEIMADA - DEPÓSITO DE URNAS

□ TETO	
1	LAJE ACABADA C/PINTURA LÁTEX
2	POLICARBONATO
3	FORRO - PLACA PVC MODULAR

QUADRO DE ESQUADRIAS						
COD.	LARG.	ALTUR.	PEITOR	MATERIAL	MODELO	QUANT.
J01	060	060	450	ALUMÍNIO E VIDRO	01 FOLHA FIXA	04
J02	060	060	450	ALUMÍNIO E VIDRO	01 FOLHA FIXA	04
J03	080	060	180	ALUMÍNIO E VIDRO	2 FOLHAS CORRER	07
J04	085	100	110	ALUMÍNIO E VIDRO	1 FOLHA FIXA	05
J05	120	100	140	ALUMÍNIO E VIDRO	1 FOLHAS CORRER+1F.FIXAS	01
J06	200	150	090	ALUMÍNIO E VIDRO	2 FOLHAS CORRER+2F.FIXAS	01
J07	200	150	090	ALUMÍNIO E VIDRO	2 FOLHAS CORRER+2F.FIXAS	03
PJ1	360	300	-	ALUMÍNIO E VIDRO	2 FOLHAS CORRER+6F.FIXAS	01
P01	070	210	-	MADEIRA COMP. LISA	1 FOLHA DE ABRIR	02
P02	080	210	-	MADEIRA COMP. LISA	1 FOLHA DE ABRIR	08
P03	090	210	-	MADEIRA COMP. LISA	1 FOLHA DE ABRIR	02
P04	120	210	-	MADEIRA COMP. LISA	1 FOLHA DE CORRER	01
P05	080	240	-	ALUMÍNIO E VENEZIANA FIXA	1 FOLHA DE ABRIR	01
P06	360	300	-	PORTÃO DE FERRO	1FOLHA PIVOTANTE+1F.ABRIR	01

04			
03			
02			
01			
00	02/05/2013	EMISSION FINAL - PROJETO EXECUTIVO	GUSTAVO
REVISÃO	DATA	CONTEÚDO	RESPONSÁVEL

NOTAS

- OS NÍVEIS INDICADOS ESTÃO EM METROS, DEMAIS DIMENSÕES ESTÃO EM CENTÍMETROS, SALVO QUANDO ESPECIFICADAS.
- OS VALORES DAS COTAS INDICAM A ACABADA.
- CONFERIR EM OBRA AS DIMENSÕES DETERMINADAS NO PROJETO ARQUITETÔNICO. QUALQUER MODIFICAÇÃO A SER EFETUADA NESTE PROJETO REQUER CONSULTA PRÉVIA A ESTE ESCRITÓRIO.
- OS DESENHOS SÃO INDICATIVOS DO SISTEMA E DO ASPECTO FINAL DESEJADO. A ESTABILIDADE E O PERFEITO FUNCIONAMENTO SÃO DE INTEIRA RESPONSABILIDADE DOS EXECUTORES.
- ESTE PROJETO NÃO SE RESPONSABILIZA PELOS ASPECTOS RELATIVOS A PROJETOS COMPLEMENTARES TAIS COMO: PREVENÇÃO DE INCÊNDIOS, INSTALAÇÕES DE GÁS, INSTALAÇÕES HIDRÁULICAS, INSTALAÇÕES ELÉTRICAS, SISTEMAS ESTRUTURAIS, ETC., OS QUAIS SÃO DE INTEIRA RESPONSABILIDADE DOS PROFISSIONAIS ESPECÍFICOS.
- OS MATERIAIS E PROCEDIMENTOS CONSTRUTIVOS UTILIZADOS NA OBRA, DEVERÃO SEGUIR TODAS AS ESPECIFICAÇÕES TÉCNICAS INDICADAS PELOS ORGÃOS DE NORMATIZAÇÃO APROPRIADOS, SOB A ORIENTAÇÃO DE FORNECEDORES.
- OS PILARES VIGAS E DEMAIS ELEMENTOS ESTRUTURAIS INDICADOS NESTE PROJETO SÃO APENAS DE REFERÊNCIA, PARA EXECUÇÃO DA OBRA OBSERVAR A ESTRUTURA EXISTENTE, COM ESPECIAL CUIDADO NAS DEMOLIÇÕES.

OBRA
TRE - TRIBUNAL REGIONAL ELEITORAL - PÉROLA
EDIFICAÇÃO EM ALVENARIA, ESTRUTURADA EM CONCRETO ARMADO

LOCALIZAÇÃO
AVENIDA DONA PÉROLA, S/Nº - PÉROLA - PR
CEP 87.540-000

PROJETO
ARQUITETÔNICO

DATA
PROJETO EXECUTIVO

Nº DO PROJETO
0102.15

PROPRIETÁRIO CLIENTE TRE - TRIBUNAL REGIONAL ELEITORAL CPF: 03.985.113/0001-81		ASS.
RESPONSÁVEL TÉCNICO		ART. CORRESPONDENTE
AUTOR DO PROJETO ENG.º THIAGO AUGUSTO L. C. NÉIA CREA PR 102.768/D ARQ.º ELIANE BLANCO LOPES CAU 132.292-3		ART. CORRESPONDENTE
DESENHO ALINE FURUTA DE MORAES		DATA MAI-13
REVISÃO ANDRÉ DEBIASIO		ESCALA INDICADA
EMPRESA PLANTA TÉRREO		PRANCHAS 009 003 ARQ