


RUA HENRIQUE MICHALAK

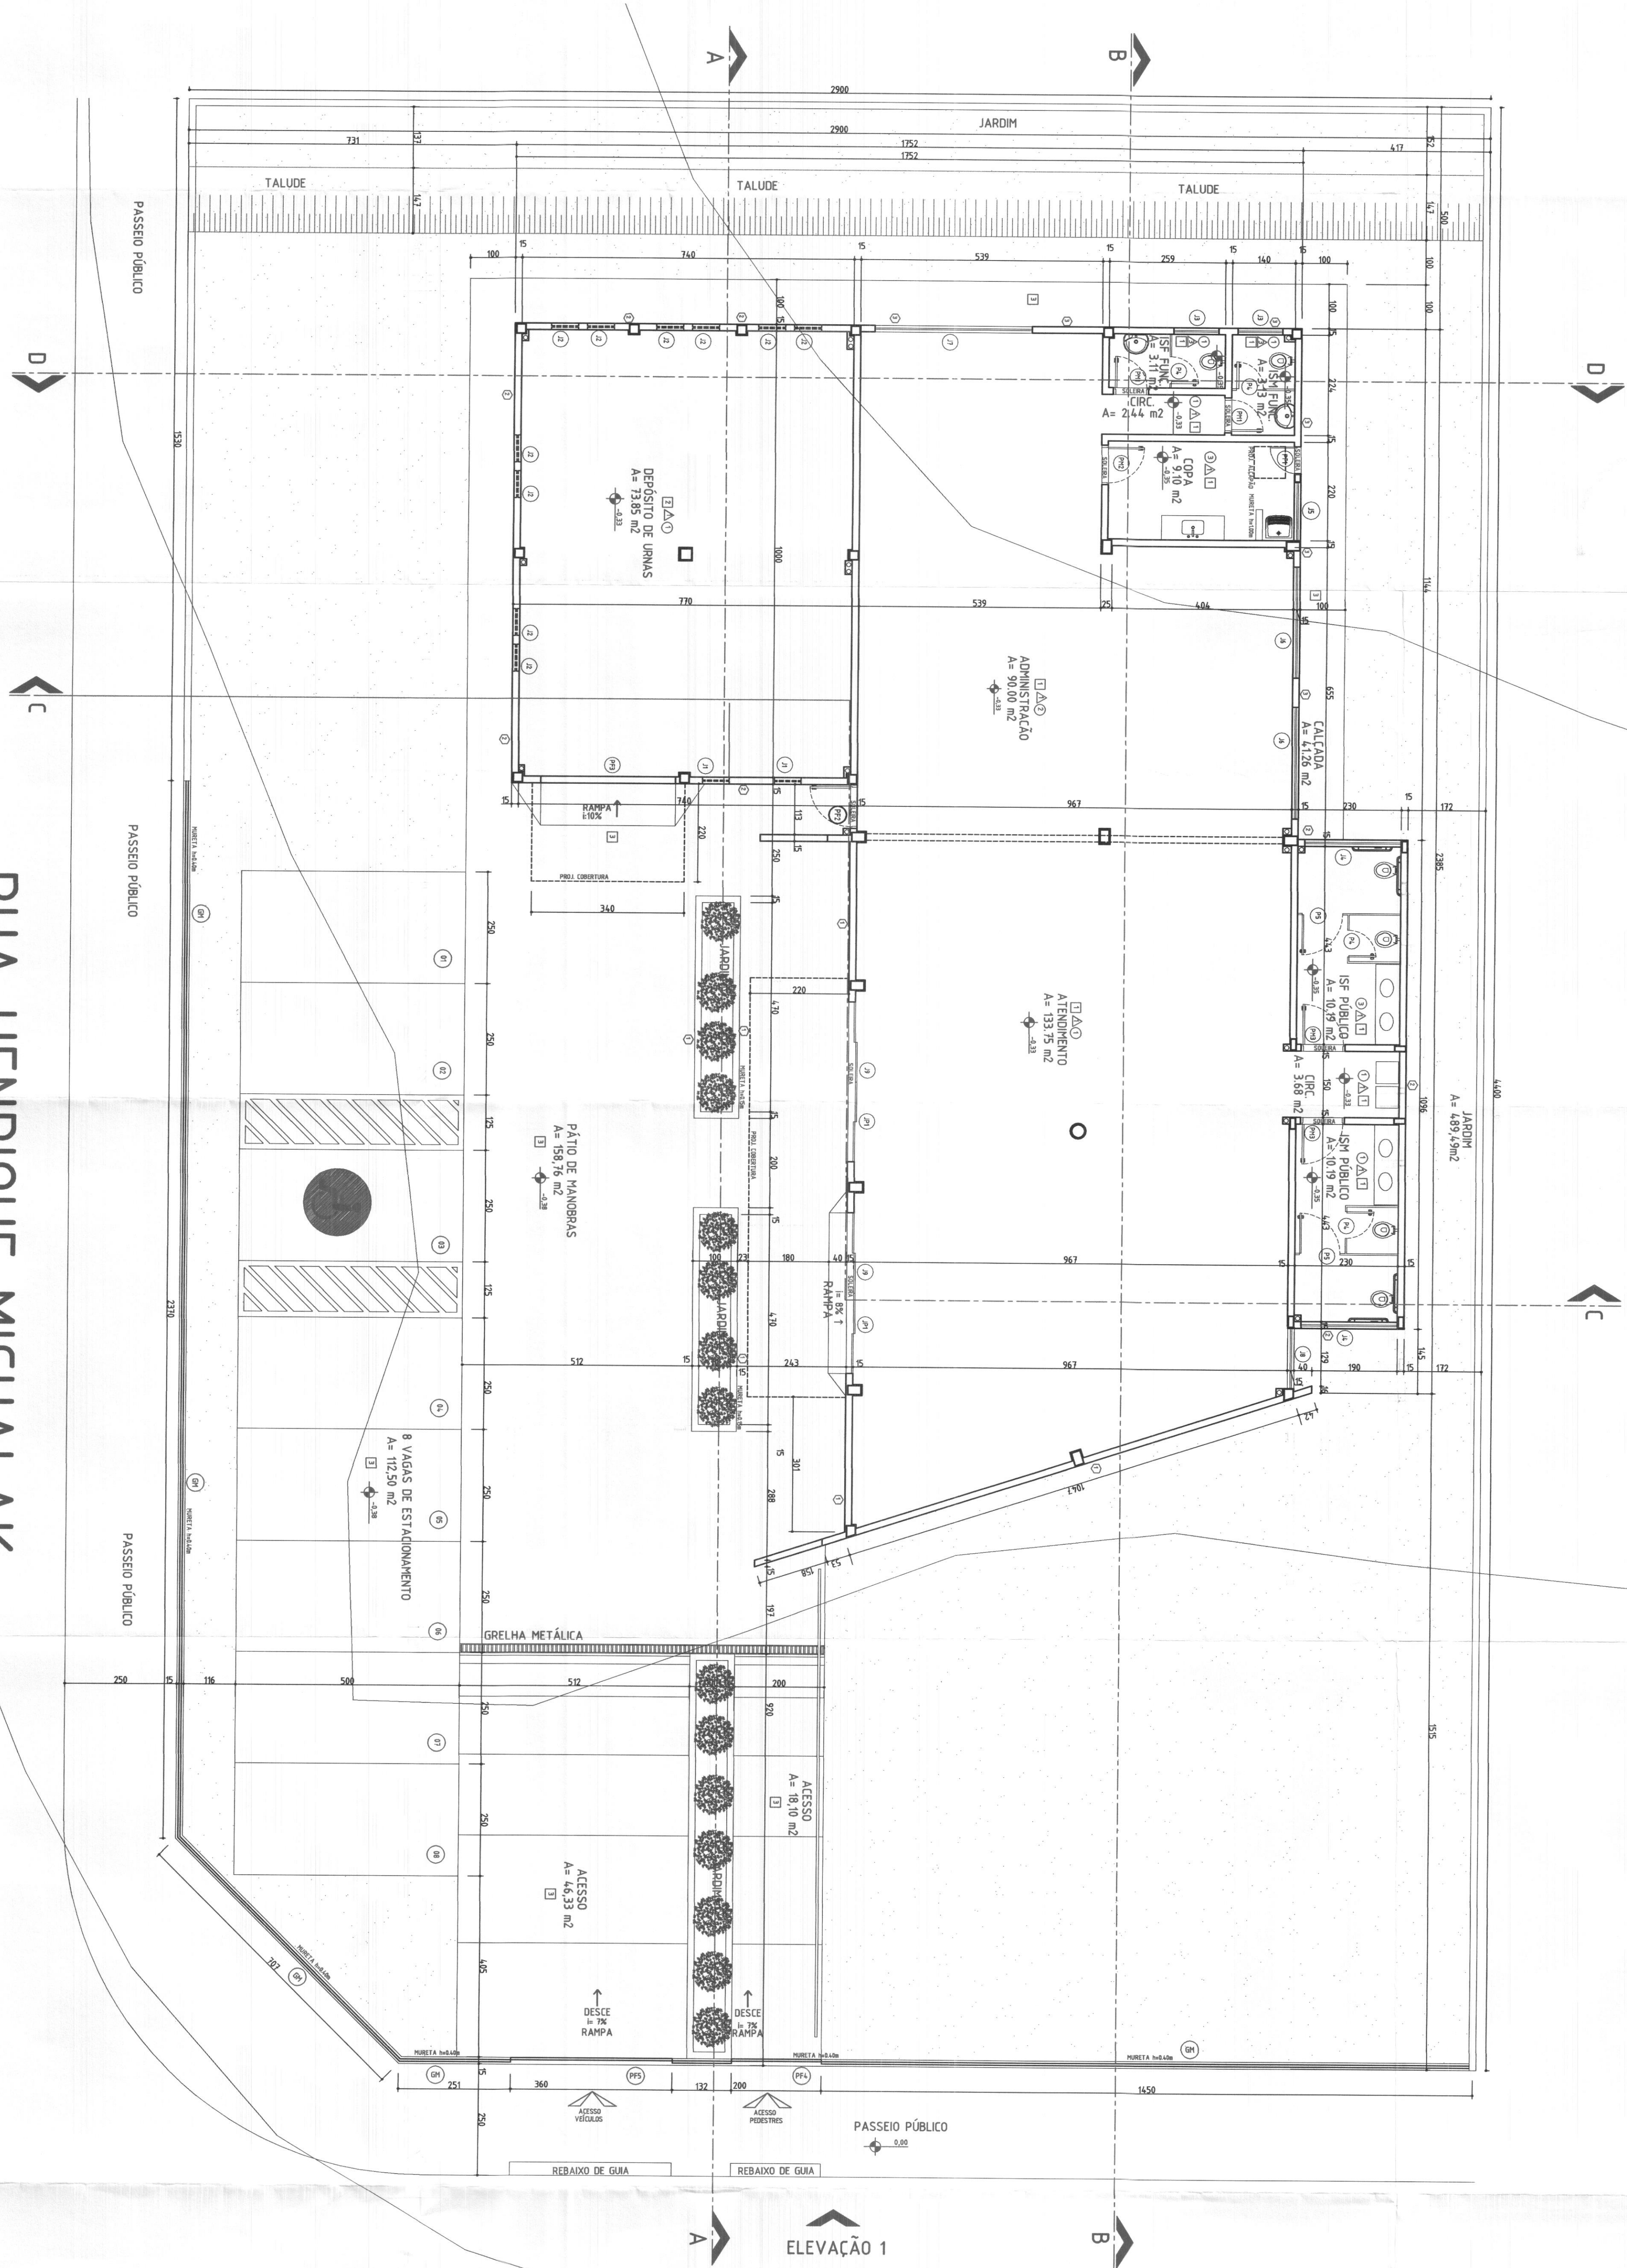

RUA DUQUE DE CAXIAS

| TABELA DE EQUIPULAS |       |       |       |                            |            |               |            |            |            |
|---------------------|-------|-------|-------|----------------------------|------------|---------------|------------|------------|------------|
| PORTAS              |       | ALTI. |       | TIPO - MATERIAL            |            | OTRE LOCAL    |            |            |            |
| COD.                | LARG. | ALT.  | PERF. | TIPO - MATERIAL            | OTRE LOCAL | OTRE LOCAL    | OTRE LOCAL | OTRE LOCAL | OTRE LOCAL |
| P01                 | 70    | 20    | -     | ABRIL - MADEIRA EM BUBUA   | 02         | ISPR/SPR FUMC |            |            |            |
| P02                 | 80    | 20    | -     | ABRIL - MADEIRA EM BUBUA   | 01         | COPIA         |            |            |            |
| P03                 | 90    | 20    | -     | ABRIL - MADEIRA EM BUBUA   | 02         | IS PUERTO     |            |            |            |
| P4                  | 60    | 102   | -     | ABRIL - LAMINADO HELANFICO | 04         | ISPR/SPR FUMC |            |            |            |
| P5                  | 50    | 102   | -     | ABRIL - LAMINADO HELANFICO | 02         | IS PUERTO     |            |            |            |
| P1                  | 60    | 20    | -     | ABRIL - FIBRO/BIENZAS/US   | 01         | COPIA         |            |            |            |
| P02                 | 50    | 20    | -     | ABRIL - FIBRO/BIENZAS/US   | 01         | IS PRIMER     |            |            |            |
| P03                 | 300   | 300   | -     | ABRIL - FIBRO/BIENZAS/US   | 01         | IS PRIMER     |            |            |            |
| P04                 | 200   | 200   | -     | ABRIL - FIBRO/BIENZAS/US   | 01         | IS PRIMER     |            |            |            |
| P05                 | 300   | 300   | -     | ABRIL - FIBRO/BIENZAS/US   | 01         | IS PRIMER     |            |            |            |
| P06                 | 300   | 300   | -     | ABRIL - FIBRO/BIENZAS/US   | 01         | IS PRIMER     |            |            |            |
| P154                | 300   | 300   |       |                            |            |               |            |            |            |

| TABELA DE ACABAMENTOS                                                |                                    |                               |  |
|----------------------------------------------------------------------|------------------------------------|-------------------------------|--|
| LEGENDA DE ACABAMENTOS INTERNOS                                      |                                    |                               |  |
| PROS                                                                 | LOCAL                              |                               |  |
| 1                                                                    | PRO ESQUIMO 24x4 m,                | ATENDIMENTO/GERALIZAÇÃO/      |  |
|                                                                      | PRO HERCULES 24x4 m,               | DESMONTE/ANILHEIS/            |  |
| 2                                                                    | PRO 24x4 m, 24x4 m,                | DESMONTE DE UNHAS PRO/ DE LUZ |  |
|                                                                      | PRO 24x4 m,                        | DESMONTE DE UNHAS             |  |
| 3                                                                    | PRO 20x20 TRAFER, ALUMINIZADO      | PASSO PNEUMÁTICO ACESSO DE    |  |
|                                                                      | AS FÁSCICA INTERFERVADA,           | CÁLCULO DE ESTACIONAMENTO     |  |
|                                                                      | PRO 24x4 m, 24x4 m,                |                               |  |
|                                                                      | PRO 24x4 m, 24x4 m,                |                               |  |
| PROS A PARALADO DE PROS EXTERNOS DE VERÃO, OBJETIVO: PROLONGAMENTO E |                                    |                               |  |
| PLATERS                                                              | LOCAL                              |                               |  |
| 1                                                                    | PARALATERIA, C/GR 20x20, 20x20     | C/GR 20x20, 20x20             |  |
|                                                                      | REF. F. 3x4, S/UNIL OU EQUIVALENTE | C/GR 20x20, 20x20             |  |
| 2                                                                    | PARALATERIA, C/GR 20x20, 20x20     | C/GR 20x20, 20x20             |  |
|                                                                      | REF. F. 3x4, S/UNIL OU EQUIVALENTE | C/GR 20x20, 20x20             |  |
| 3                                                                    | REF. TERCEROS OU EQUIVALENTE       | C/GR 20x20, 20x20             |  |
| 4                                                                    | REF. TERCEROS OU EQUIVALENTE       | C/GR 20x20, 20x20             |  |
|                                                                      |                                    |                               |  |

|                                      |            |                                       |                  |   |  |
|--------------------------------------|------------|---------------------------------------|------------------|---|--|
| AUTOR DO PROJETO:                    |            | LARISSA C. ESTRELA                    |                  | CREA 9332/D-00   |  |
| PROPRIETÁRIO:                        |            | Tribunal Regional Eleitoral do Paraná |                  |   |  |
| CLASS.                               | DATA       | AREA                                  | OBSERVAÇÕES      | PROPOSTA DE PROJETO DE ARQUITETURA PARA OBRAS DE REFORMA E AMPLIAÇÃO DE ARQUITETURA<br>DO TRIBUNAL REGIONAL ELEITORAL DO PARANÁ. |  |
| Indicada                             | 02/07/2006 | 330.362                               |                  |   |  |
| CONTEÚDO: PLANTA TEBED E IMPLANTAÇÃO |            |                                       |                  |   |  |
|                                      |            |                                       | <div>01/09</div> |   |  |