


ELEVACAO1
VIGARIAS

B
FOLHA A00

10 PLANTA PAVIMENTO TÉRREO
ESCALA 1:20
A-240 89M²

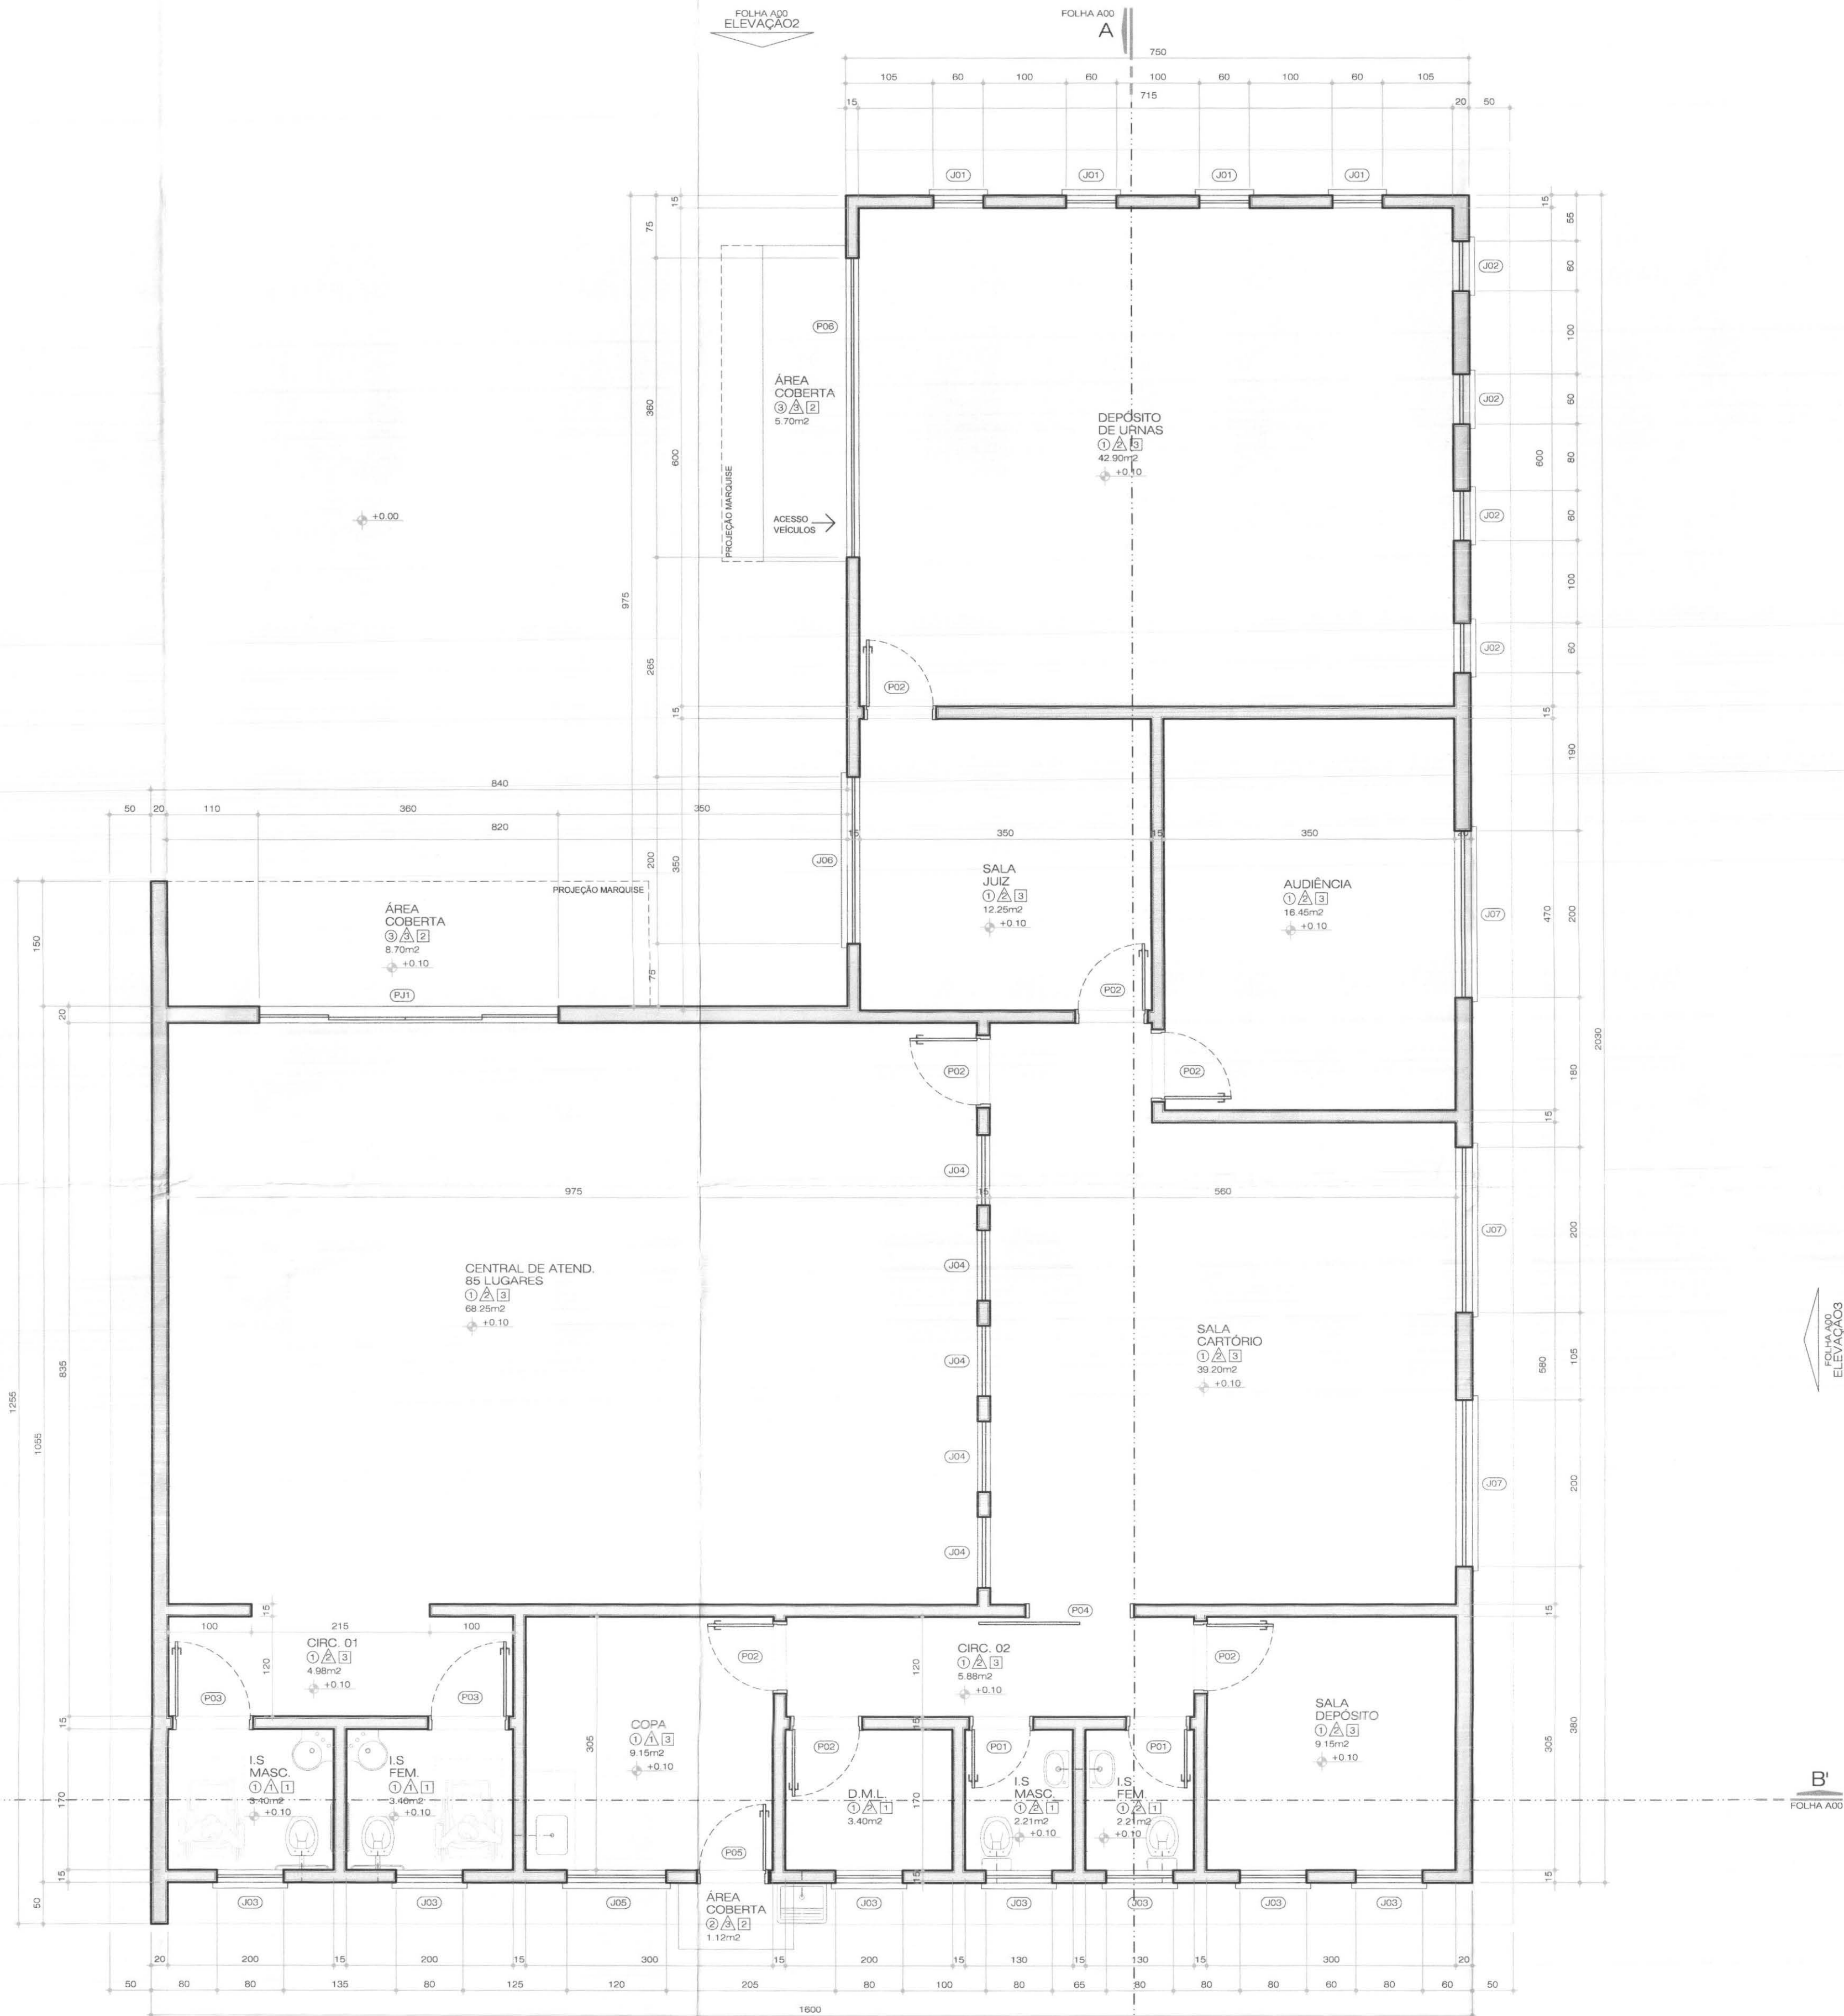

ELEVACAO4
FOLHA A00

A'
FOLHA A00

ELEVACAO3
FOLHA A00

B'
FOLHA A00

ACABAMENTOS

○	PISO
1	PISO CERÂMICO ESMALTADO, REF. ELIANE/CARGO WH/PEI V - 40x40cm
2	PISO CIMENTADO
3	PISO BLOCOS DE CONCRETO (PAVER)
△	PAREDE
1	AZULEJO CERÂMICO ESMALTADO BRANCO
2	PINTURA ACRÍLICA
3	PINTURA TIPO GRAFIATO: * COR VERDE COLEGIAL - PAREDE INCLINADA * COR LÍRIO AMARELO - GERAL * COR MOSTARDA QUEIMADA - DEPÓSITO DE URNAS
□	TETO
1	LAJE ACABADA COM PINTURA LÁTEX
2	POLICARBONATO
3	FORRO - PLACA PVC MODULAR

QUADRO DE ESQUADRIAS

COD.	LARG.	ALTUR.	PEITOR.	MATERIAL	MODELO	QUANT.
J01	060	060	450	ALUMÍNIO E VIDRO	01 FOLHA FIXA	04
J02	060	060	450	ALUMÍNIO E VIDRO	01 FOLHA FIXA	04
J03	080	060	180	ALUMÍNIO E VIDRO	2 FOLHAS CORRER	07
J04	085	100	110	ALUMÍNIO E VIDRO	1 FOLHA FIXA	05
J05	120	100	140	ALUMÍNIO E VIDRO	1 FOLHAS CORRER+1F.FIXAS	01
J06	200	150	090	ALUMÍNIO E VIDRO	2 FOLHAS CORRER+2F.FIXAS	01
J07	200	150	090	ALUMÍNIO E VIDRO	2 FOLHAS CORRER+2F.FIXAS	03
PJ1	360	300	-	ALUMÍNIO E VIDRO	2 FOLHAS CORRER+6F.FIXAS	01
P01	070	210	-	MADEIRA COMP. LISA	1 FOLHA DE ABRIR	02
P02	080	210	-	MADEIRA COMP. LISA	1 FOLHA DE ABRIR	08
P03	090	210	-	MADEIRA COMP. LISA	1 FOLHA DE ABRIR	02
P04	120	210	-	MADEIRA COMP. LISA	1 FOLHA DE CORRER	01
P05	080	240	-	ALUMÍNIO E VENEZIANA FIXA	1 FOLHA DE ABRIR	01
P06	360	300	-	PORTÃO DE FERRO	1 FOLHA PIVOTANTE+1F.ABRIR	01

04				
03				
02				
01				
00	02/05/2013	EMISSÃO FINAL - PROJETO EXECUTIVO		ANDRÉ DEBIASIO
REVISÃO	DATA	CONTEÚDO		RESPONSÁVEL

NOTAS

- OS NÍVEIS INDICADOS ESTÃO EM METROS, DEMAIS DIMENSÕES ESTÃO EM CENTÍMETROS, SALVO QUANDO ESPECIFICADAS.
- OS VALORES DAS COTAS INDICAM A PAREDE ACABADA.
- CONFERIR EM OBRA AS DIMENSÕES DETERMINADAS NO PROJETO ARQUITETÔNICO. QUALQUER MODIFICAÇÃO A SER EFETUADA NESTE PROJETO REQUER CONSULTA PRÉVIA A ESTE ESCRITÓRIO.
- OS DESENHOS SÃO INDICATIVOS DO SISTEMA E DO ASPECTO FINAL DESEJADO, A ESTABILIDADE E O PERFEITO FUNCIONAMENTO SÃO DE INTEIRA RESPONSABILIDADE DOS EXECUTORES.
- ESTE PROJETO NÃO SE RESPONSABILIZA PELOS ASPECTOS RELATIVOS A PROJETOS COMPLEMENTARES TAIS COMO: PREVENÇÃO DE INCÊNDIOS, INSTALAÇÕES DE GÁS, INSTALAÇÕES HIDRÁULICAS, INSTALAÇÕES ELÉTRICAS, SISTEMAS ESTRUTURAIS, ETC., OS QUAIS SÃO DE INTEIRA RESPONSABILIDADE DOS PROFISSIONAIS ESPECÍFICOS.
- OS MATERIAIS E PROCEDIMENTOS CONSTRUTIVOS UTILIZADOS NA OBRA, DEVERÃO SEGUIR TODAS AS ESPECIFICAÇÕES TÉCNICAS INDICADAS PELOS ÓRGÃOS DE NORMATIZAÇÃO APROPRIADOS, SOB A ORIENTAÇÃO DE FORNECEDORES.
- OS PILARES VIGAS E DEMAIS ELEMENTOS ESTRUTURAIS INDICADOS NESTE PROJETO SÃO APENAS DE REFERÊNCIA, PARA EXECUÇÃO DA OBRA OBSERVAR A ESTRUTURA EXISTENTE, COM ESPECIAL CUIDADO NAS DEMOLIÇÕES.

OBRA	TRE - TRIBUNAL REGIONAL ELEITORAL - TERRA ROXA
LOCALIZAÇÃO	RUA SÃO PAULO, S/N° - CHÁCARA ERBANA - TERRA ROXA - PR
PROJETO	ARQUITETÔNICO
ETAPA	PROJETO EXECUTIVO
Nº DO PROJETO	0102.06

PROPRIETÁRIO/CLIENTE	TRE - TRIBUNAL REGIONAL ELEITORAL DO PARANÁ	ASS.	
RESPONSÁVEL TÉCNICO	ENGRº THIAGO AUGUSTO L. C. NÉIA	ART. CORRESPONDENTE	ASS.
AUTOR DO PROJETO	ENGRº THIAGO AUGUSTO L. C. NÉIA	ART. CORRESPONDENTE	ASS.
REVISÃO	ANDRÉ DEBIASIO	ESCALA	INDICADA
ESPECIFICAÇÃO	PLANTA TÉRREO	BRANCHA	003.009