[illegible]

NOTA 01:
- A ILUMINAÇÃO DE EMERGÊNCIA DEVERÁ GARANTIR UM NÍVEL MÍNIMO DE ILUMINAMENTO DE 3 (TRES) LUX EM LOCAIS PLANOS E 0 (CERO) LUX EM LOCAIS COM DESNIVEL, CONFORME A NPT105: ILUMINAÇÃO DE EMERGÊNCIA.

NOTA 02:
- TODAS AS PORTAS DE CORRER FERMENCERÃO ABERTAS DURANTE O HORÁRIO DE FUNCIONAMENTO COMERCIAL.

NOTA 03:
- A SINALIZAÇÃO DE EMERGÊNCIA SERÁ IMPLANTADA CONFORME A NPT20

NOTA 04:
- EDIFÍCIO EXISTENTE ADAPTADO CONFORME NPT1002.

NOTA 05:
- A SINALIZAÇÃO DE EMERGÊNCIA DEVERÁ GARANTIR A VISIBILIDADE DA SINALIZAÇÃO DE EMERGÊNCIA DE 1 (UMA) METER DE 11111 E 11112.

LEGENDA	
SISTEMA DE HIDRANTES	
	HIDRANTE SIMPLES DE PAREDE
	REGISTRO DE REGULAÇÃO SEM VALVULA DE RETENÇÃO
SISTEMA DE ALARME DE INCENDIO	
	ACIONADOR MANUAL DO SISTEMA DE ALARME DE INCENDIO
	AVISADOR AUDIOVISUAL PARA INCENDIO
	DETECTOR DE FUMAÇA OPTICO
	DETECTOR DE TEMPERATURA PONTUAL
	ACIONADOR DA BOMBA DE INCENDIO
	TUBULAÇÃO PARA ALARME DA CENTRAL DE INCENDIO
ROTA DE FUGA	
	SADA FINAL DO PAVIMENTO DE ROTA DE FUGA
	DIREÇÃO DO FLUXO DA ROTA DE FUGA
ILUMINAÇÃO DE EMERGÊNCIA	
	PORTO DE ILUMINAÇÃO DE EMERGÊNCIA
	ILUMINAÇÃO DE EMERGÊNCIA TIPO FANOLETE

NOTA 01:
- A ILUMINAÇÃO DE EMERGÊNCIA DEVERÁ GARANTIR UM NÍVEL MÍNIMO DE ILUMINAMENTO DE 3 (TRÊS) LUX EM LOCAIS ABERTOS E 0,5 (CINCO) LUX EM LOCAIS COM DESNÍVEL, CONFORME A NIT 1718 - ILUMINAÇÃO DE EMERGÊNCIA.

NOTA 02:
- A ILUMINAÇÃO DE EMERGÊNCIA DEVERÁ GARANTIR A VISIBILIDADE DE FUGA DURANTE O HORÁRIO DE FUNCIONAMENTO COMERCIAL.

NOTA 03:
- A SINALIZAÇÃO DE EMERGÊNCIA SERÁ IMPLANTADA CONFORME A NPT 720.

NOTA 04:
- EDIFÍCIO EXISTENTE ADAPTADO CONFORME NPT 002.

NOTA 05:
- A COMPARTIMENTAÇÃO HORIZONTAL DEVERÁ SEGUIR AS EMERGÊNCIAS DA NBR 17111 E 17142.



TÍTULO		EMISSÃO INICIAL	
Projeto de Alarme de Incêndio		10/05/20	
Tribunal Regional Eleitoral do Paraná		RNE	
Endereço: Rua João Parodi, 55, CEP: 81224-342			
Responsável Técnico			
EVERTON AUGUSTO DE MORAES LINO			
CREA-PR: 134.946-D			
Carimado			
Projeto de Alarme de Incêndio			
RASCUNHO			
Folha 01 de 01			
Data: 10/05/20			
Assinatura			
02/03			



PLANTA PAVIMENTO TÉRREO
A. CONSTRUIDA - 4.179,00 m²
A. NÃO COMP. - 13,79 m² ELEVADORES
A. COMP. - 4.165,21 m²
ESCALA 1:100

LEGENDA

SISTEMA DE HIDRANTES	
	HIDRANTE SIMPLES DE PAREDE
	REGISTRO DE REGAQUE SEM VALVULA DE RETENÇÃO
SISTEMA DE ALARME DE INCENDIO	
	ACIONADOR MANUAL DO SISTEMA DE ALARME DE INCENDIO
	AVISADOR AUDIOVISUAL PARA INCENDIO
	DETECTOR DE FUMAÇA OPTICO
	DETECTOR DE TEMPERATURA PONTUAL
	ACIONADOR DA BOMBA DE INCENDIO
	TUBULAÇÃO PARA ALARME DA CENTRAL DE INCENDIO
ROTA DE FUGA	
	SADA FINAL DO PAVIMENTO DE ROTA DE FUGA
	DIREÇÃO DO FLUXO DA ROTA DE FUGA
ILUMINAÇÃO DE EMERGENCIA	
	PONTO DE ILUMINAÇÃO DE EMERGENCIA
	ILUMINAÇÃO DE EMERGENCIA TIPO FANOTE



NOTA 01:
- A ILUMINAÇÃO DE EMERGENCIA DEVERA GARANTIR UM NÍVEL MÍNIMO DE ILUMINAMENTO DE 3 (TRÊS) LUX EM LOCAIS PLANOS E 5 (CINCO) LUX EM LOCAIS COM DESNÍVEL, CONFORME A NIT 18 - ILUMINAÇÃO DE EMERGENCIA.

NOTA 02:
- A ILUMINAÇÃO DE EMERGENCIA DEVERA SER INSTALADA EM TODAS AS PORTAS DE CORREDORES PERMANECERÃO ABERTAS DURANTE O HORARIO DE FUNCIONAMENTO COMERCIAL.

NOTA 03:
- A SINALIZAÇÃO DE EMERGENCIA SERÁ IMPLANTADA CONFORME A NPT20

NOTA 04:
- EDIFÍCIO EXISTENTE ADAPTADO CONFORME NPT002

NOTA 05:
- A COMPARTIMENTAÇÃO HORIZONTAL DEVERÁ SEGUIR AS EMERGENCIAS DA NBR 17111 E 17142

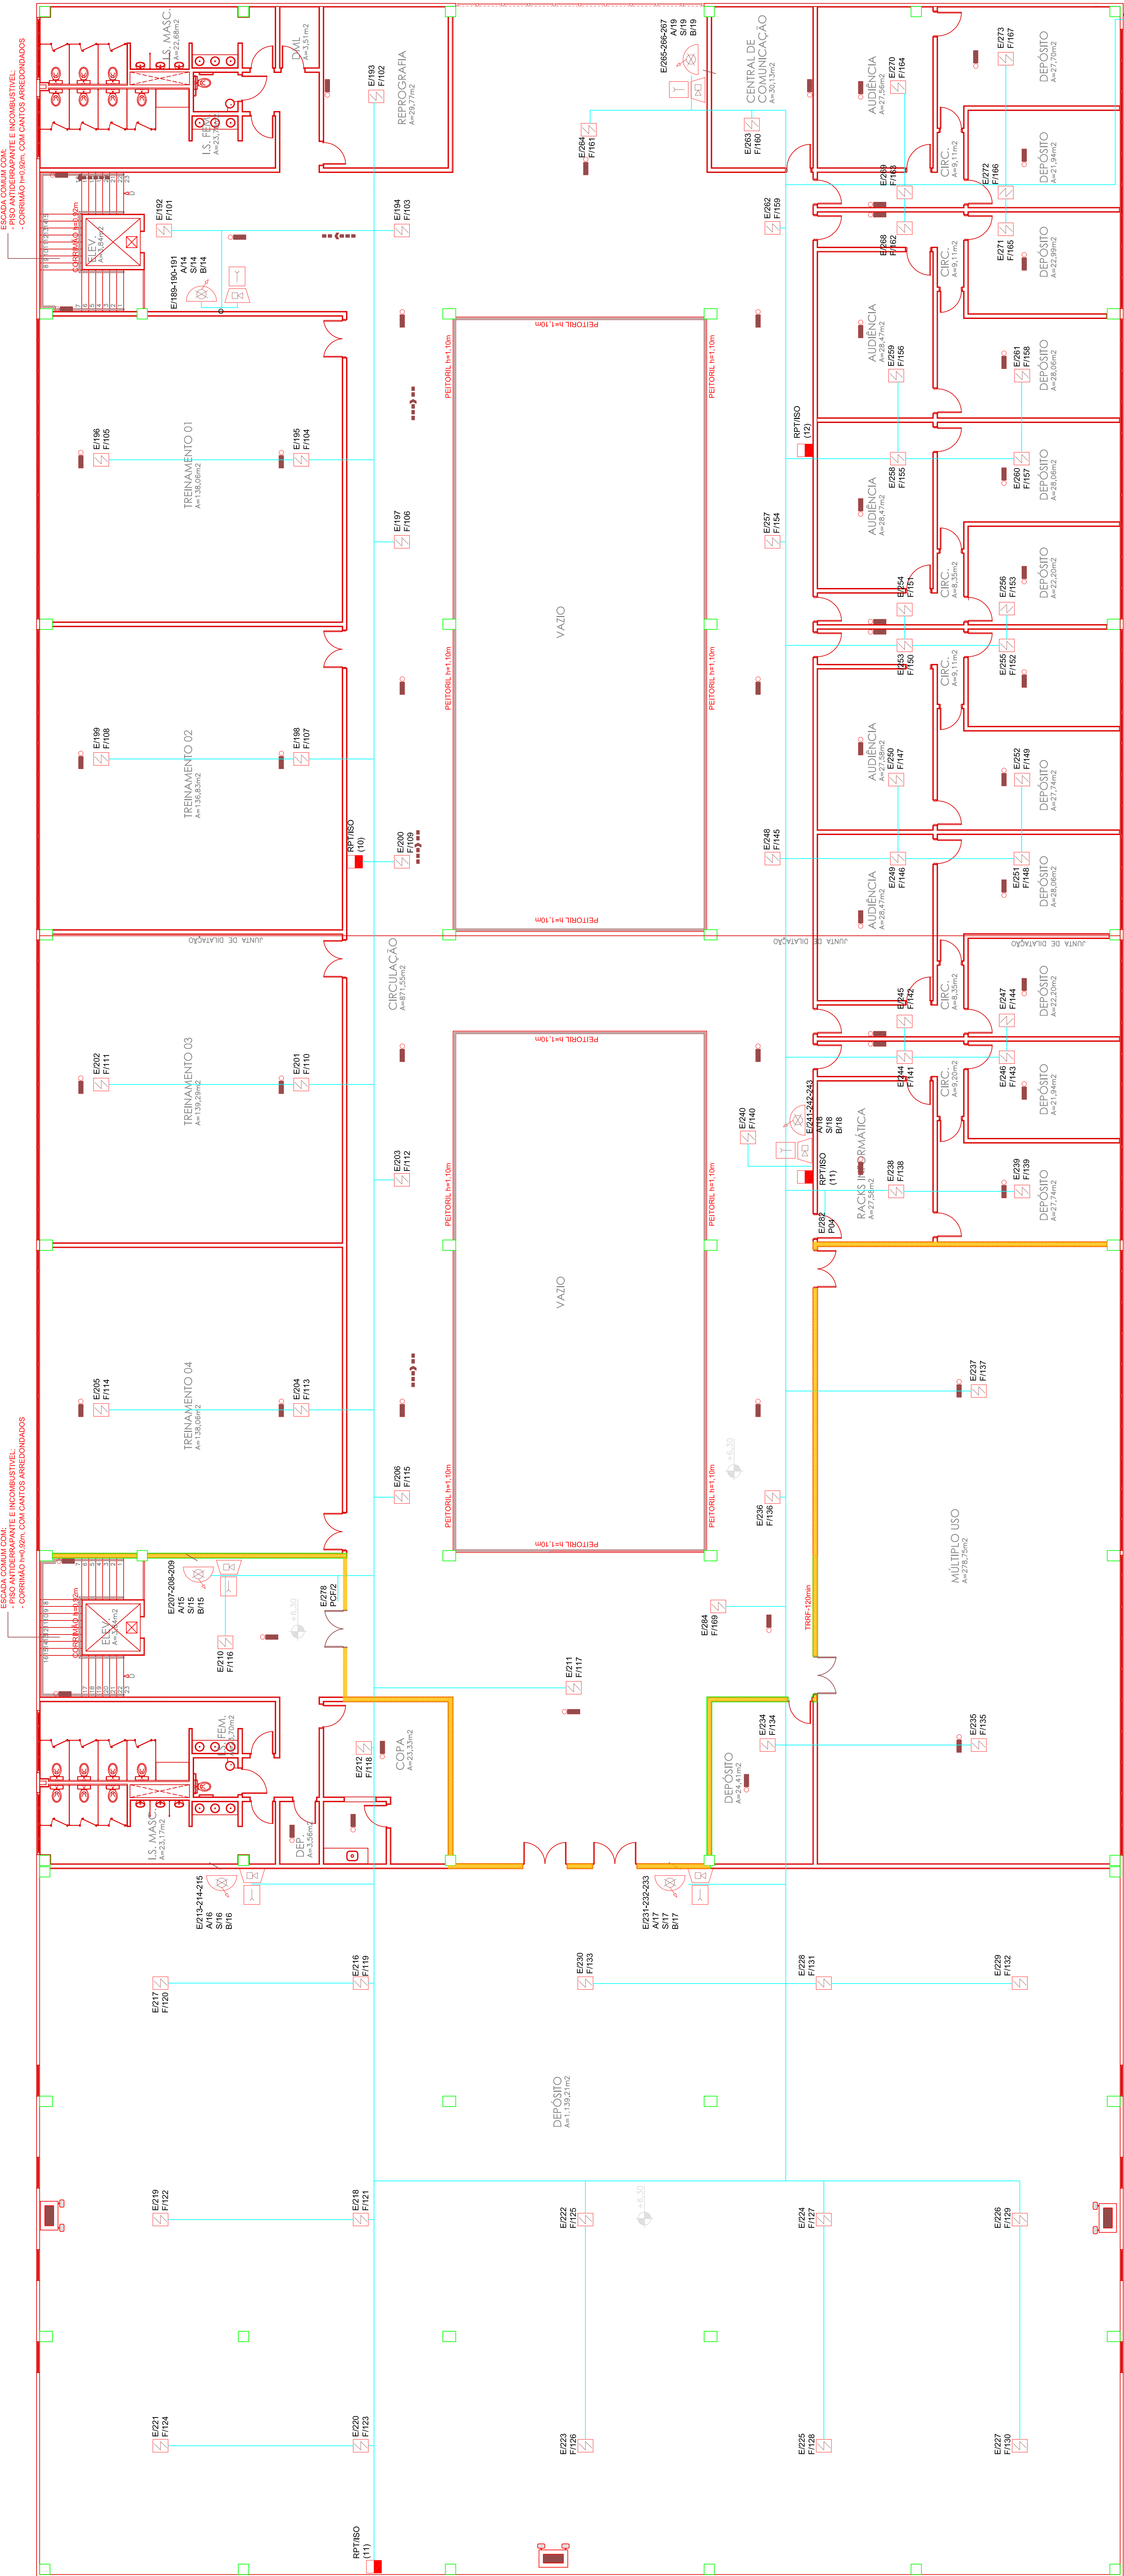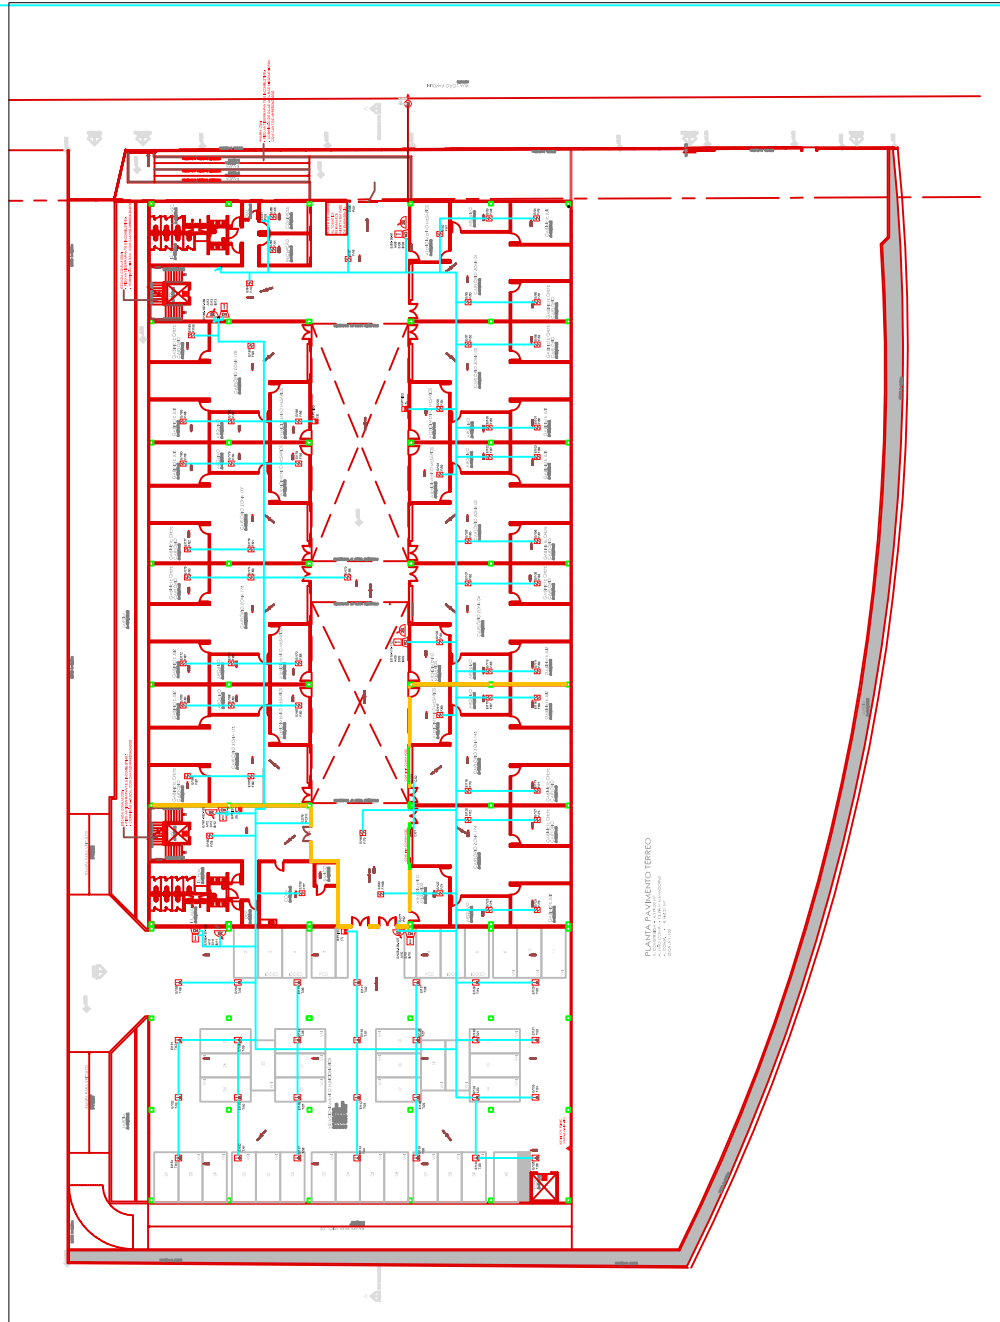

PLANTA PAVIMENTO SUPERIOR

A. CONSTRUIDA - 2.781,40 m²

A. CONSTRUIDA - 2.781,40 m²

A. COMP. - 3.753,72 m²

ESCALA 1:100

10/05/20		EMERGÊNCIA INICIAL		TIRE	
Brasão		Alarome de Incêndio.			
Tribunal Regional Eleitoral do Paraná		Endereço			
Rua João Parati, 55, CEP: 81224-042		Responsável Técnico			
EVERTON AUGUSTO DE MORAES LINO		Projeto			
CREA-PR: 134.946-D		Assinatura			
Projeto de Alarome de Incêndio		Escala			
Incluído no Alarome Superior		Revisão			
		03/03			